



PEMERINTAH KABUPATEN BENGKAYANG DINAS KESEHATAN
PENGENDALIAN PENDUDUK DAN KELUARGA BERENCANA
JALAN GUNA BARU NO. RANGKANG TELP./FAX. (0562) 441826
BENGKAYANG 79182

GAMBAR KERJA

Kegiatan :

Belanja Modal Bangunan Kesehatan

Pekerjaan :

PEKERJAAN REHABILITASI BANGUNAN PUSTU TERIAK
DESA TERIAK KECAMATAN TERIAK
(DAK Fisik - Penguatan Sistem Kesehatan)


Lokasi :

PUSTU TERIAK DESA TERIAK KEC. TERIAK KAB.
BENGKAYANG



CV. PRIMA KONSULTAN

Architecture Planning, Supervisor, Engineering Consultant
Jl. H. Rais A. Rahman, Gg. Harapan, No.58
PONTIANAK, KALIMANTAN BARAT.

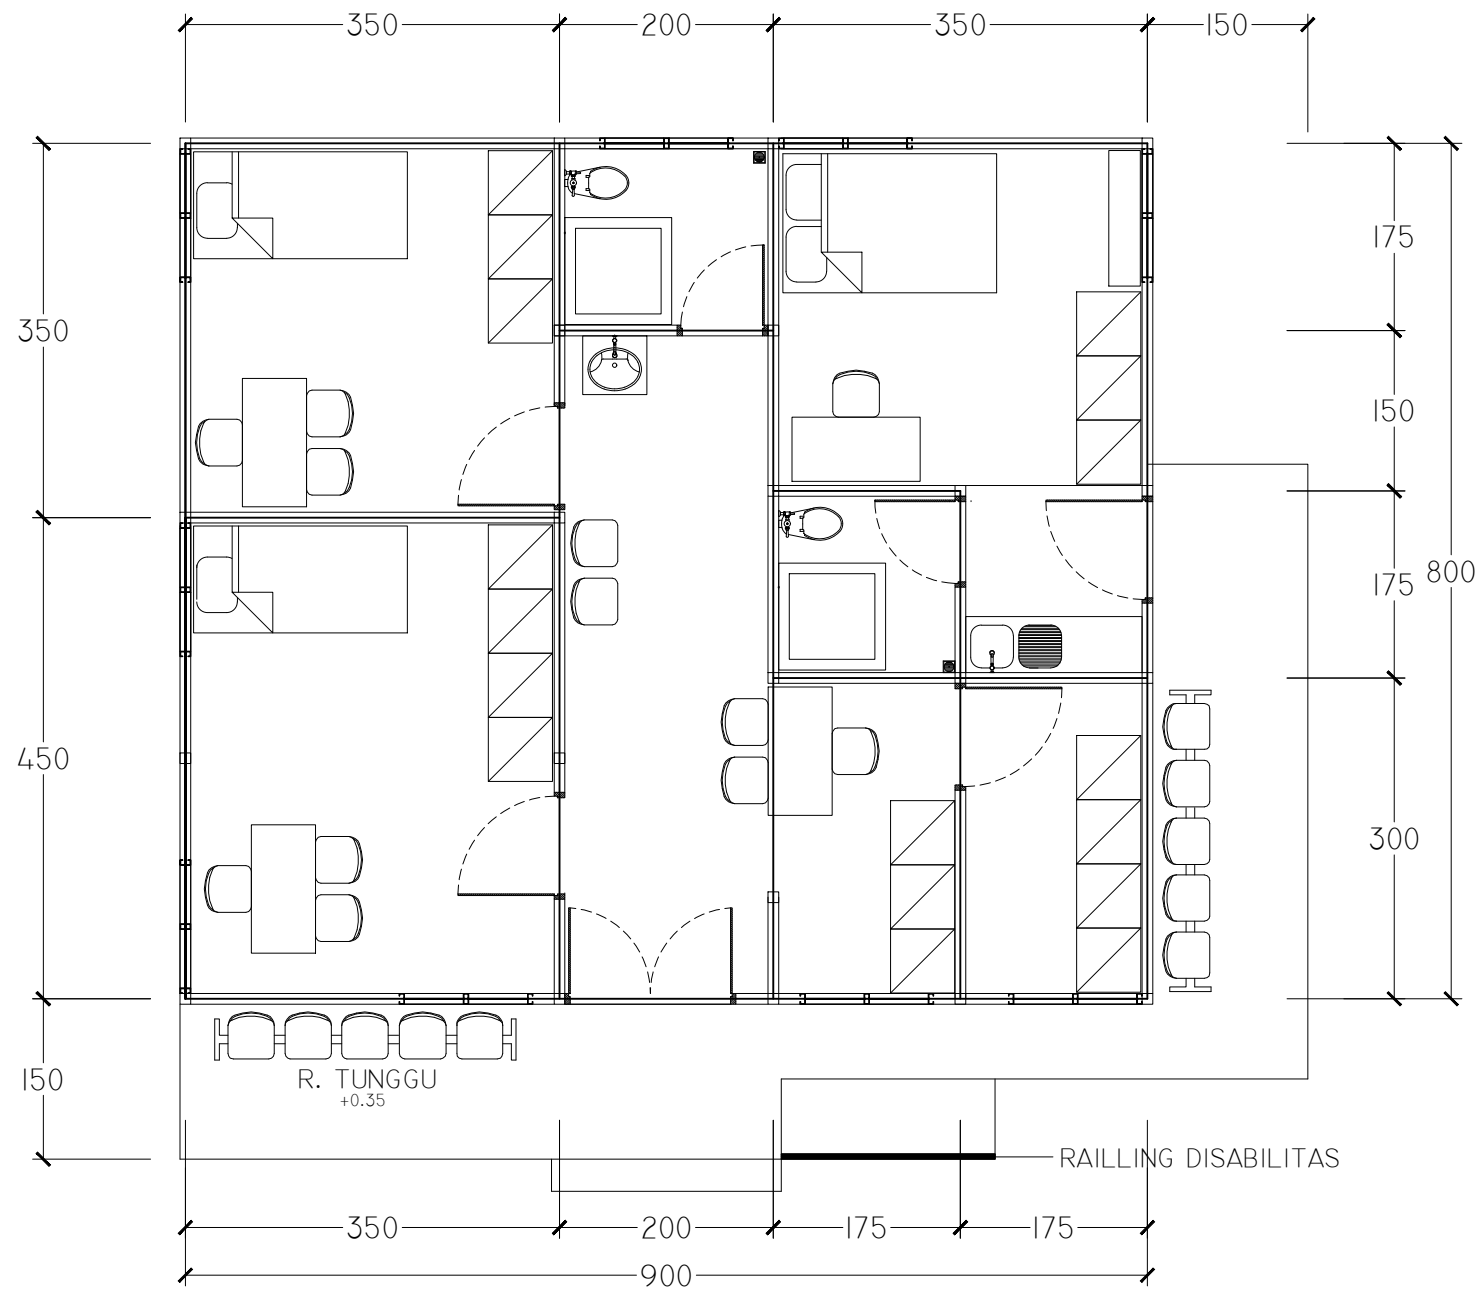

DENAH RENCANA LAYOUT
SKALA 1 : 100



PEMERINTAH KABUPATEN BENGKAYANG
DINAS KESEHATAN
PENGENDALIAN PENDUDUK
DAN KELUARGA BERENCANA
Jalan Guna Baru No. Rangkang
Telp. (0561) 441639 Fax. (0562) 441826
BENGKAYANG 79812

KETERANGAN

KEGIATAN

BELANJA MODAL BANGUNAN
KESEHATAN

PEKERJAAN

PEKERJAAN REHABILITASI BANGUNAN PUSTU
TERIAK DESA TERIAK KECAMATAN TERIAK
(DAK FISIK - PENGUATAN SISTEM KESEHATAN)

LOKASI PROYEK

PUSTU TERIAK DESA TERIAK
KEC. TERIAK
KAB. BENGKAYANG

DISETUJUI

PEJABAT PEMBUAT KOMITMEN
DINAS KESEHATAN PENGENDALIAN
PENDUDUK DAN KELUARGA BERENCANA



ROSALINA NUNGKAT, SKM., MKM
NIP. 19661024 200412 2 002

DIPERIKSA

PEJABAT PELAKSANA TEKNIS KEGIATAN
DINAS KESEHATAN PENGENDALIAN
PENDUDUK DAN KELUARGA BERENCANA



NOVERITA IRMAYATI, S.Kep, M.Kep, Ns, Sp, Kep, M.B
NIP. 19861112 200903 2 008


DISIAPKAN OLEH

KONSULTAN PERENCANA
CV. PRIMA KONSULTAN



EMA FAJARYATI, ST
DIREKTUR

SKALA GAMBAR			
NOMOR GAMBAR	TAHUN ANGGARAN	NOMOR LEMBAR	JUMLAH LEMBAR
	2024		

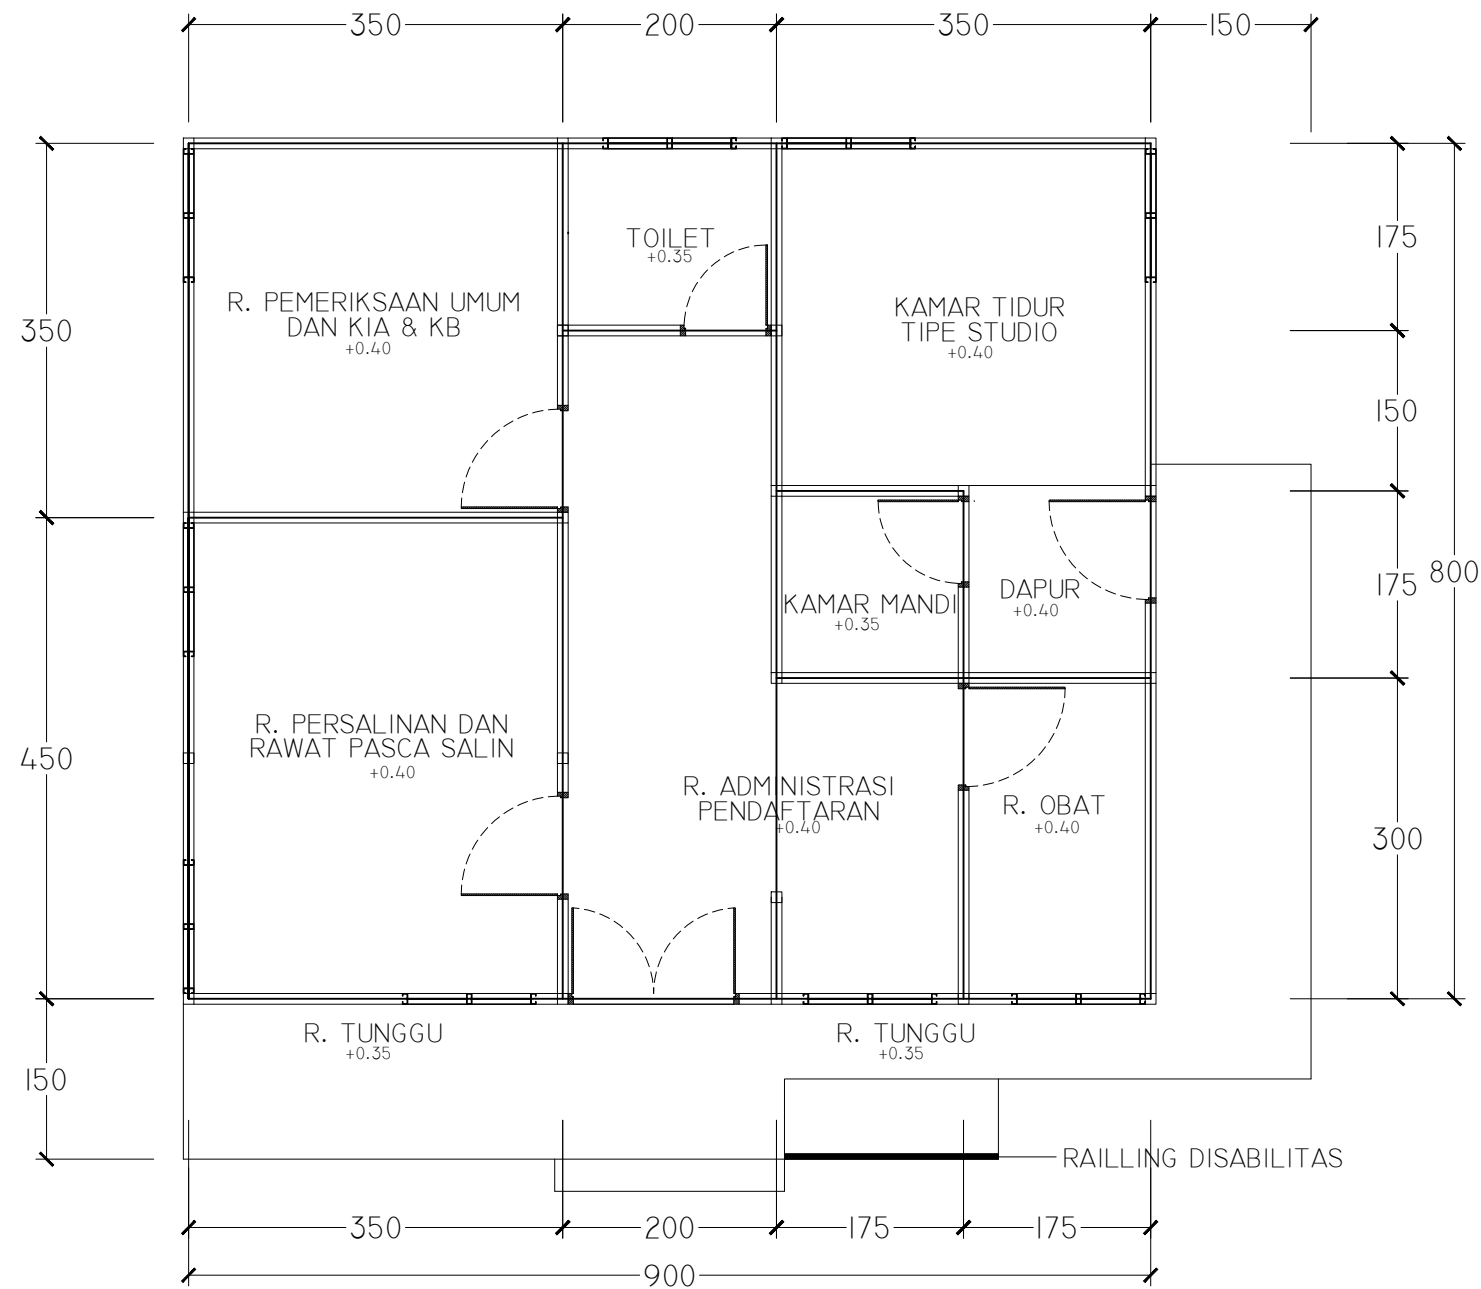

DENAH RENCANA
SKALA 1 : 100



PEMERINTAH KABUPATEN BENGKAYANG
DINAS KESEHATAN
PENGENDALIAN PENDUDUK
DAN KELUARGA BERENCANA
Jalan Guna Baru No. Rangkang
Telp. (0561) 441639 Fax. (0562) 441826
BENGKAYANG 79812

KETERANGAN

KEGIATAN

BELANJA MODAL BANGUNAN
KESEHATAN

PEKERJAAN

PEKERJAAN REHABILITASI BANGUNAN PUSTU
TERIAK DESA TERIAK KECAMATAN TERIAK
(DAK FISIK - PENGUATAN SISTEM KESEHATAN)

LOKASI PROYEK

PUSTU TERIAK DESA TERIAK
KEC. TERIAK
KAB. BENGKAYANG

DISETUJUI

PEJABAT PEMBUAT KOMITMEN
DINAS KESEHATAN PENGENDALIAN
PENDUDUK DAN KELUARGA BERENCANA



ROSALINA NUNGKAT, SKM., MKM
NIP. 19661024 200412 2 002

DIPERIKSA

PEJABAT PELAKSANA TEKNIS KEGIATAN
DINAS KESEHATAN PENGENDALIAN
PENDUDUK DAN KELUARGA BERENCANA



NOVERITA IRMAYATI, S.Kep, M.Kep, Ns, Sp, Kep, M.B
NIP. 19861112 200903 2 008

DISIAPKAN OLEH


KONSULTAN PERENCANA
CV. PRIMA KONSULTAN



EMA FAJARYATI, ST
DIREKTUR


SKALA GAMBAR

NOMOR GAMBAR	TAHUN ANGGARAN	NOMOR LEMBAR	JUMLAH LEMBAR
	2024		

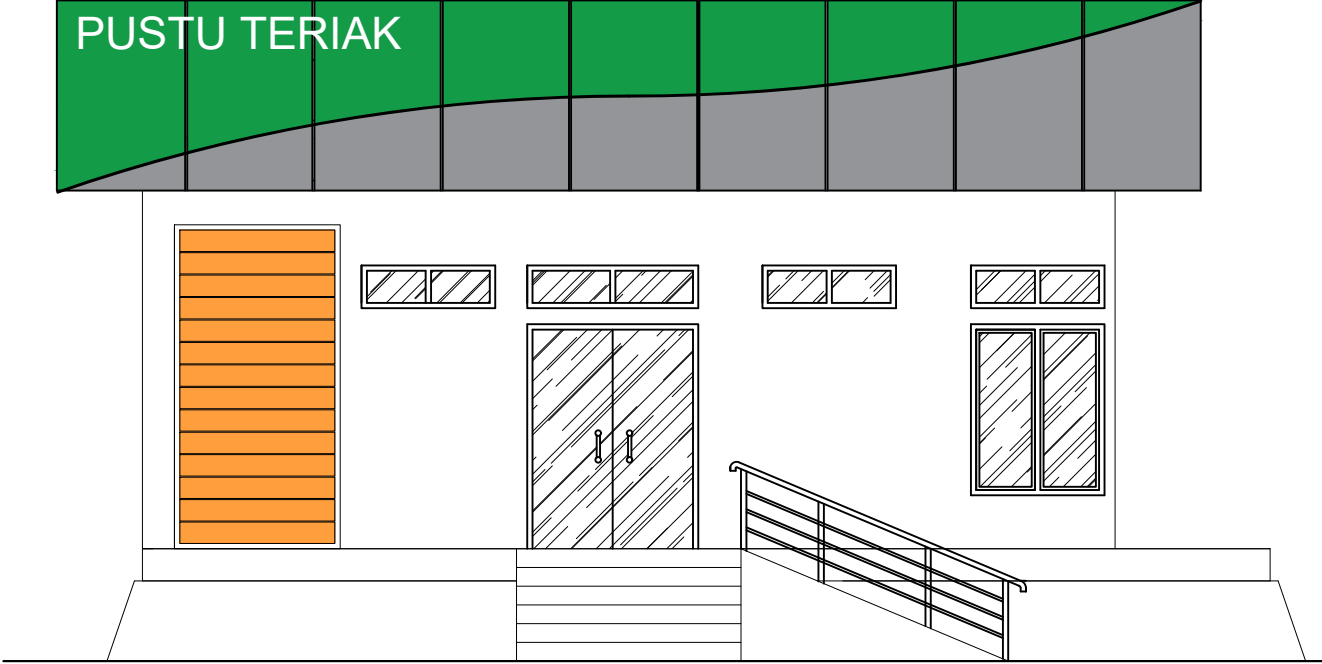

TAMPAK DEPAN

SKALA 1 : 100

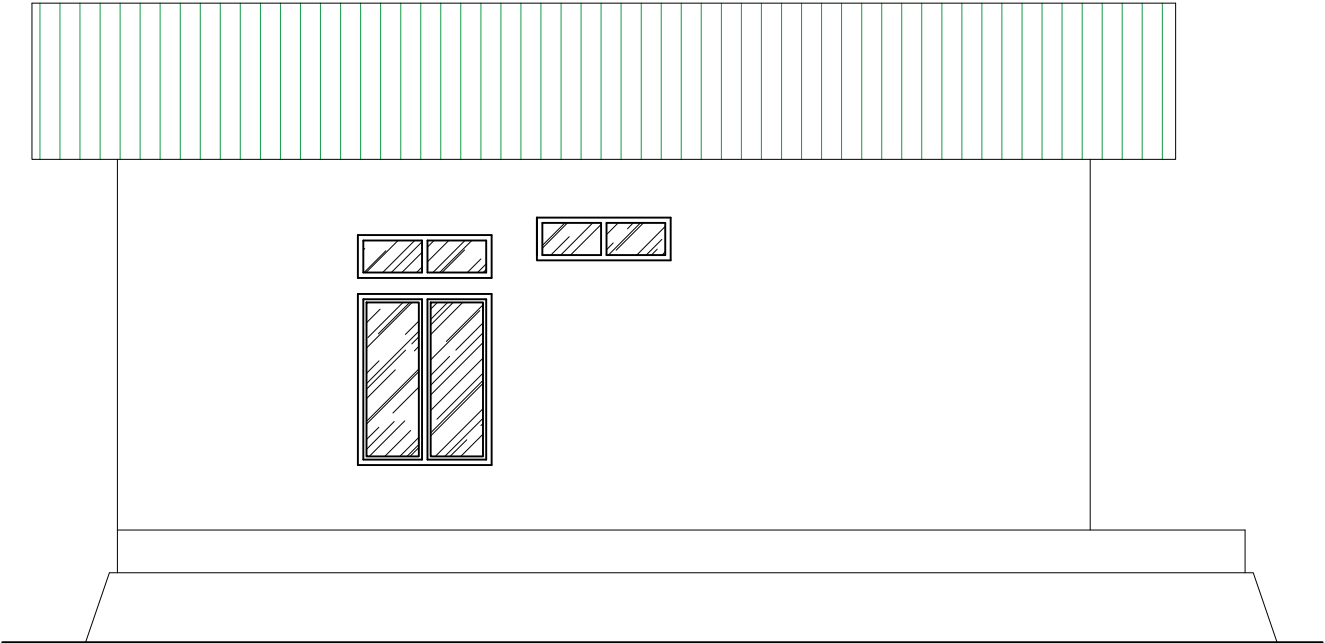

TAMPAK BELAKANG

SKALA 1 : 100



PEMERINTAH KABUPATEN BENGKAYANG
DINAS KESEHATAN
PENGENDALIAN PENDUDUK
DAN KELUARGA BERENCANA
Jalan Guna Baru No. Rangkang
Telp. (0561) 441639 Fax. (0562) 441826
BENGKAYANG 79812

KETERANGAN

KEGIATAN

BELANJA MODAL BANGUNAN
KESEHATAN

PEKERJAAN

PEKERJAAN REHABILITASI BANGUNAN PUSTU
TERIAK DESA TERIAK KECAMATAN TERIAK
(DAK FISIK - PENGUATAN SISTEM KESEHATAN)

LOKASI PROYEK

PUSTU TERIAK DESA TERIAK
KEC. TERIAK
KAB. BENGKAYANG

DISETUJUI

PEJABAT PEMBUAT KOMITMEN
DINAS KESEHATAN PENGENDALIAN
PENDUDUK DAN KELUARGA BERENCANA



ROSALINA NUNGKAT, SKM., MKM
NIP. 19661024 200412 2 002

DIPERIKSA

PEJABAT PELAKSANA TEKNIS KEGIATAN
DINAS KESEHATAN PENGENDALIAN
PENDUDUK DAN KELUARGA BERENCANA



NOVERITA IRMAYATI, S.Kep, M.Kep, Ns, Sp, Kep, M.B
NIP. 19861112 200903 2 008


DISIAPKAN OLEH

KONSULTAN PERENCANA
CV. PRIMA KONSULTAN




EMA FAJARYATI, ST
DIREKTUR

SKALA GAMBAR			
NOMOR GAMBAR	TAHUN ANGGARAN	NOMOR LEMBAR	JUMLAH LEMBAR
	2024		

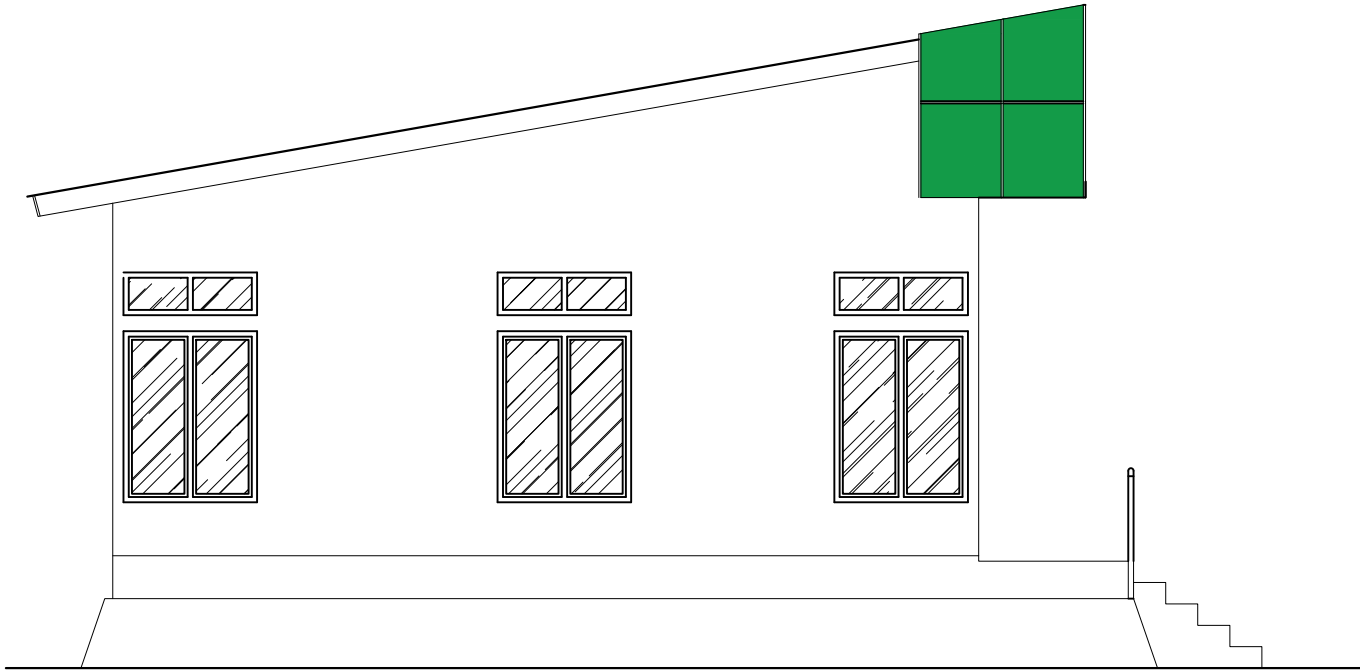

TAMPAK SAMPING KIRI
SKALA 1 : 100

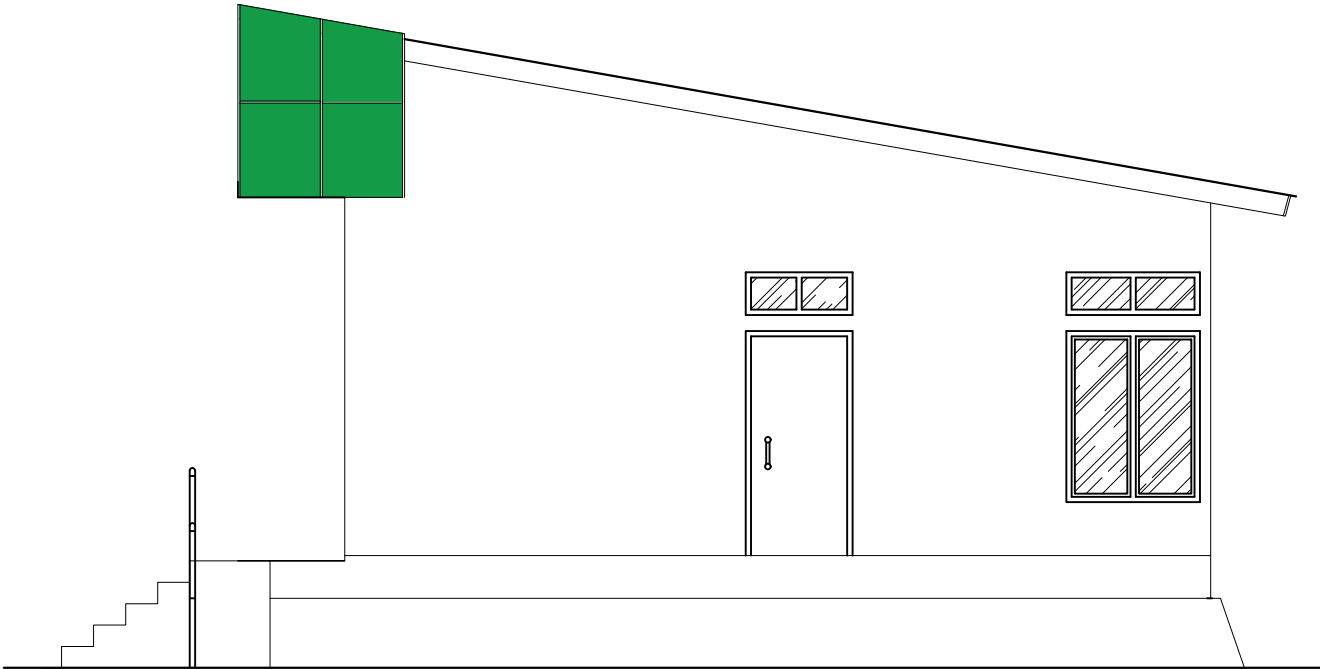

TAMPAK SAMPING KANAN
SKALA 1 : 100



PEMERINTAH KABUPATEN BENGKAYANG
DINAS KESEHATAN
PENGENDALIAN PENDUDUK
DAN KELUARGA BERENCANA
Jalan Guna Baru No. Rangkang
Telp. (0561) 441639 Fax. (0562) 441826
BENGKAYANG 79812

KETERANGAN

KEGIATAN

BELANJA MODAL BANGUNAN
KESEHATAN

PEKERJAAN

PEKERJAAN REHABILITASI BANGUNAN PUSTU
TERIAK DESA TERIAK KECAMATAN TERIAK
(DAK FISIK - PENGUATAN SISTEM KESEHATAN)

LOKASI PROYEK

PUSTU TERIAK DESA TERIAK
KEC. TERIAK
KAB. BENGKAYANG

DISETUJUI

PEJABAT PEMBUAT KOMITMEN
DINAS KESEHATAN PENGENDALIAN
PENDUDUK DAN KELUARGA BERENCANA



ROSALINA NUNGKAT, SKM., MKM
NIP. 19661024 200412 2 002

DIPERIKSA

PEJABAT PELAKSANA TEKNIS KEGIATAN
DINAS KESEHATAN PENGENDALIAN
PENDUDUK DAN KELUARGA BERENCANA



NOVERITA IRMAYATI, S.Kep., M.Kep., Ns., Sp., Kep.M.B
NIP. 19861112 200903 2 008

DISIAPKAN OLEH


KONSULTAN PERENCANA
CV. PRIMA KONSULTAN




EMA FAJARYATI, ST
DIREKTUR

SKALA GAMBAR

NOMOR GAMBAR	TAHUN ANGGARAN	NOMOR LEMBAR	JUMLAH LEMBAR
	2024		

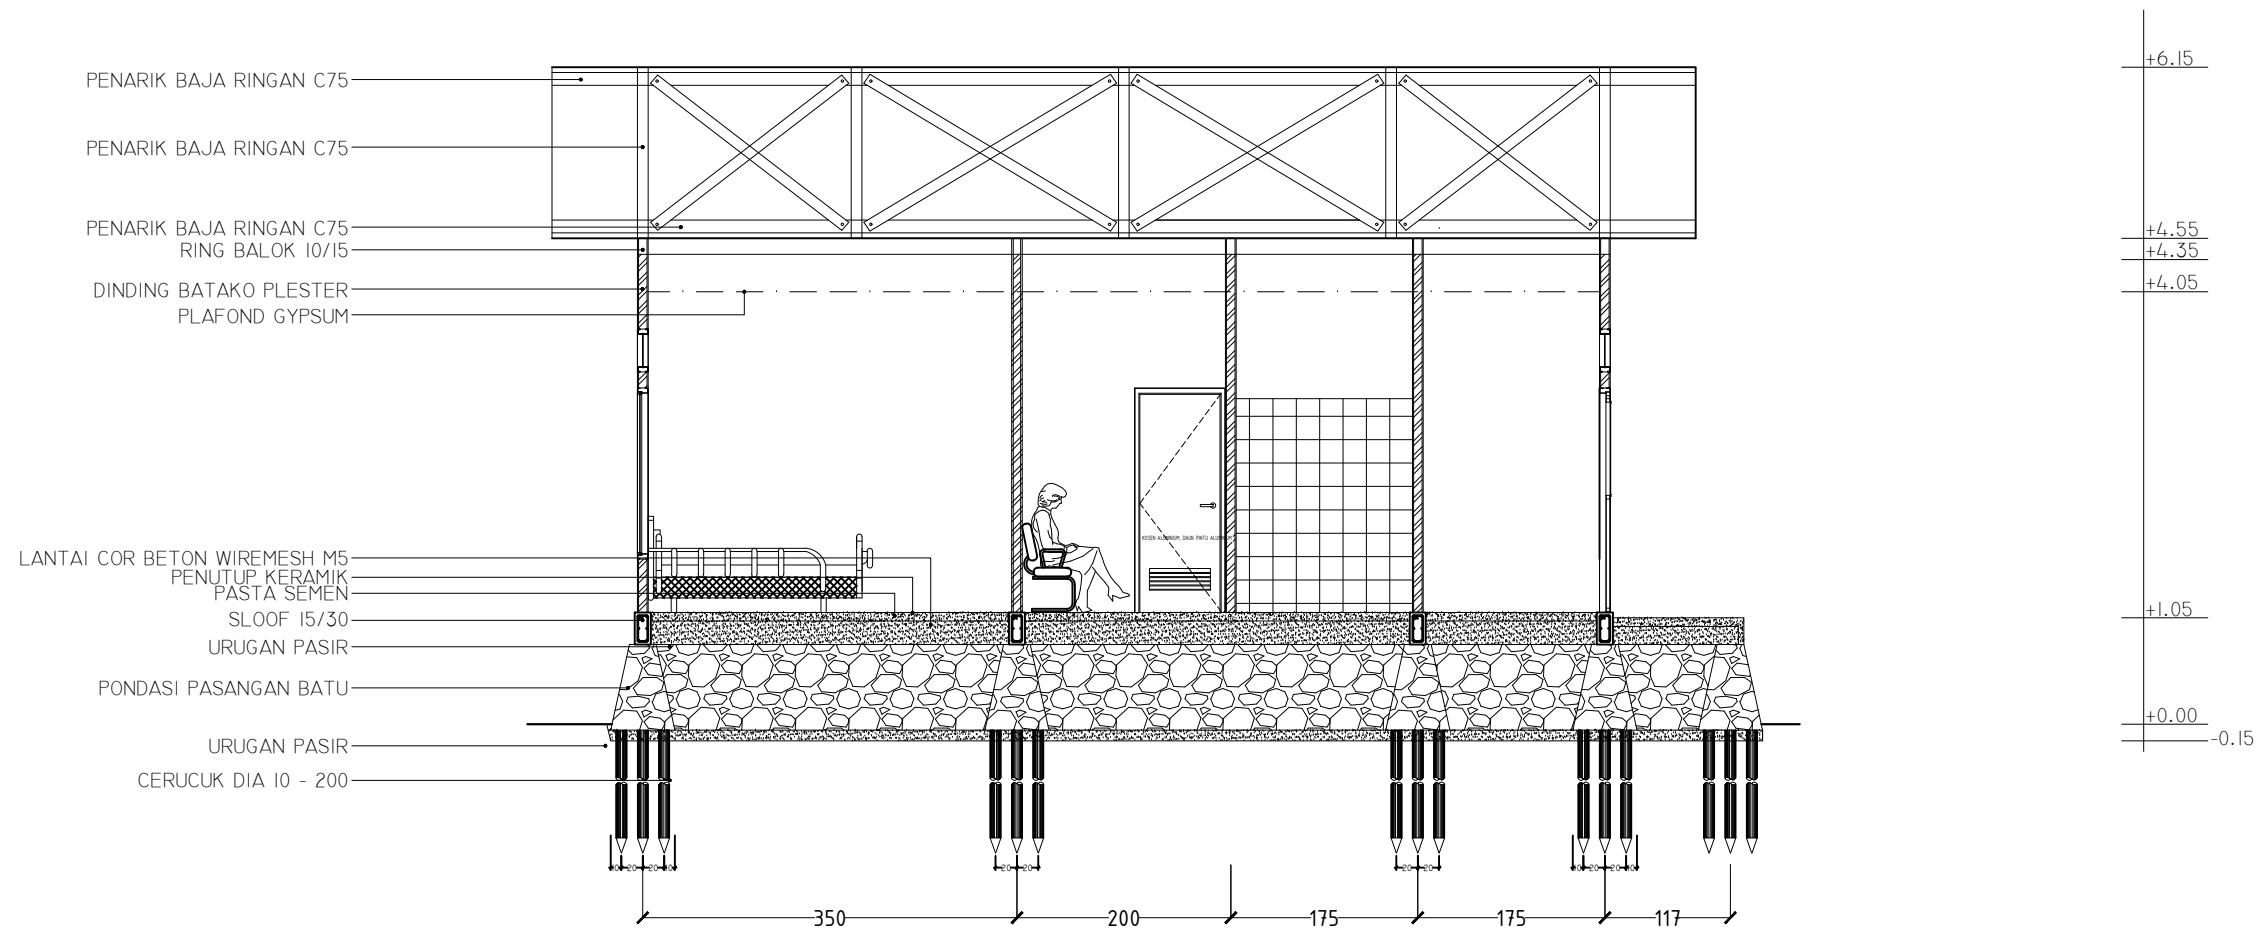

POTONGAN A-A'
SKALA 1 : 100

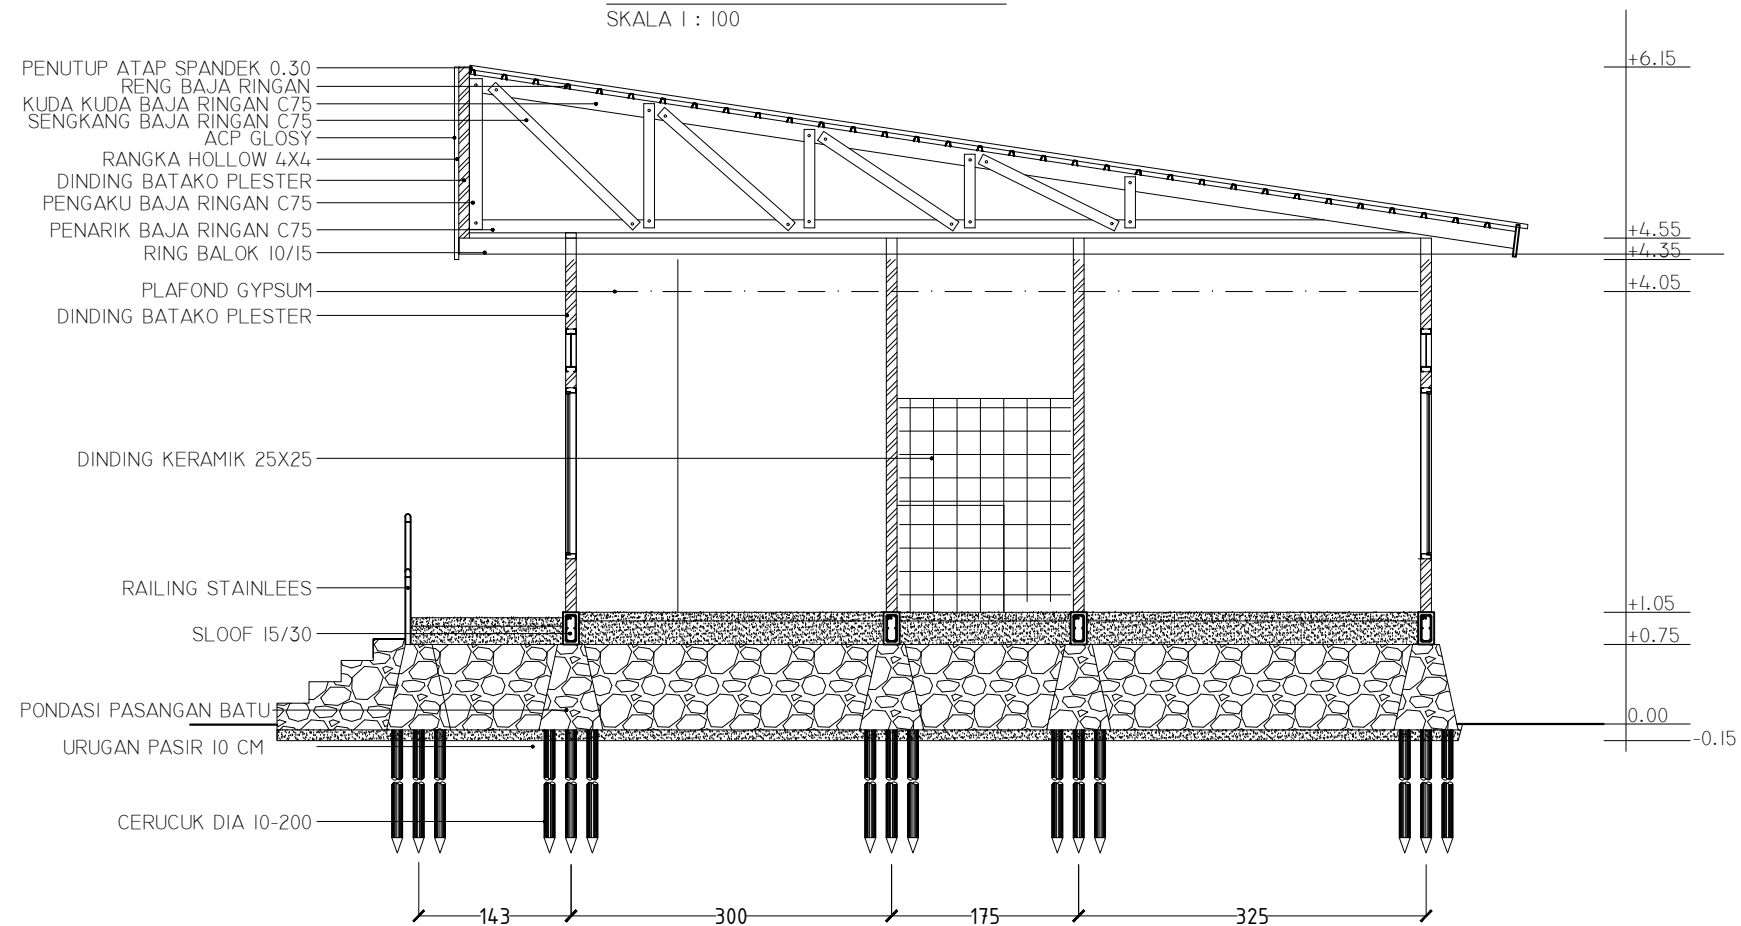

POTONGAN A-A'
SKALA 1 : 100



PEMERINTAH KABUPATEN BENGKAYANG
DINAS KESEHATAN
PENGENDALIAN PENDUDUK
DAN KELUARGA BERENCANA
Jalan Guna Baru No. Rangang
Telp. (0561) 441639 Fax. (0562) 441826
BENGKAYANG 79812

KETERANGAN

KEGIATAN

BELANJA MODAL BANGUNAN
KESEHATAN

PEKERJAAN

PEKERJAAN REHABILITASI BANGUNAN PUSTU
TERIAK DESA TERIAK KECAMATAN TERIAK
(DAK FISIK - PENGUATAN SISTEM KESEHATAN)

LOKASI PROYEK

PUSTU TERIAK DESA TERIAK
KEC. TERIAK
KAB. BENGKAYANG

DISETUJUI

PEJABAT PEMBUAT KOMITMEN
DINAS KESEHATAN PENGENDALIAN
PENDUDUK DAN KELUARGA BERENCANA



ROSALINA NUNGKAT, SKM., MKM
NIP. 19661024 200412 2 002

DIPERIKSA

PEJABAT PELAKSANA TEKNIS KEGIATAN
DINAS KESEHATAN PENGENDALIAN
PENDUDUK DAN KELUARGA BERENCANA



NOVERITA IRMAYATI, S.Kep., M.Kep., Ns., Sp., Kep. M.B
NIP. 19861112 200903 2 008

DISIAPKAN OLEH


KONSULTAN PERENCANA
CV. PRIMA KONSULTAN



EMA FAJARYATI, ST
DIREKTUR

SKALA GAMBAR

NOMOR GAMBAR	TAHUN ANGGARAN	NOMOR LEMBAR	JUMLAH LEMBAR
	2024		

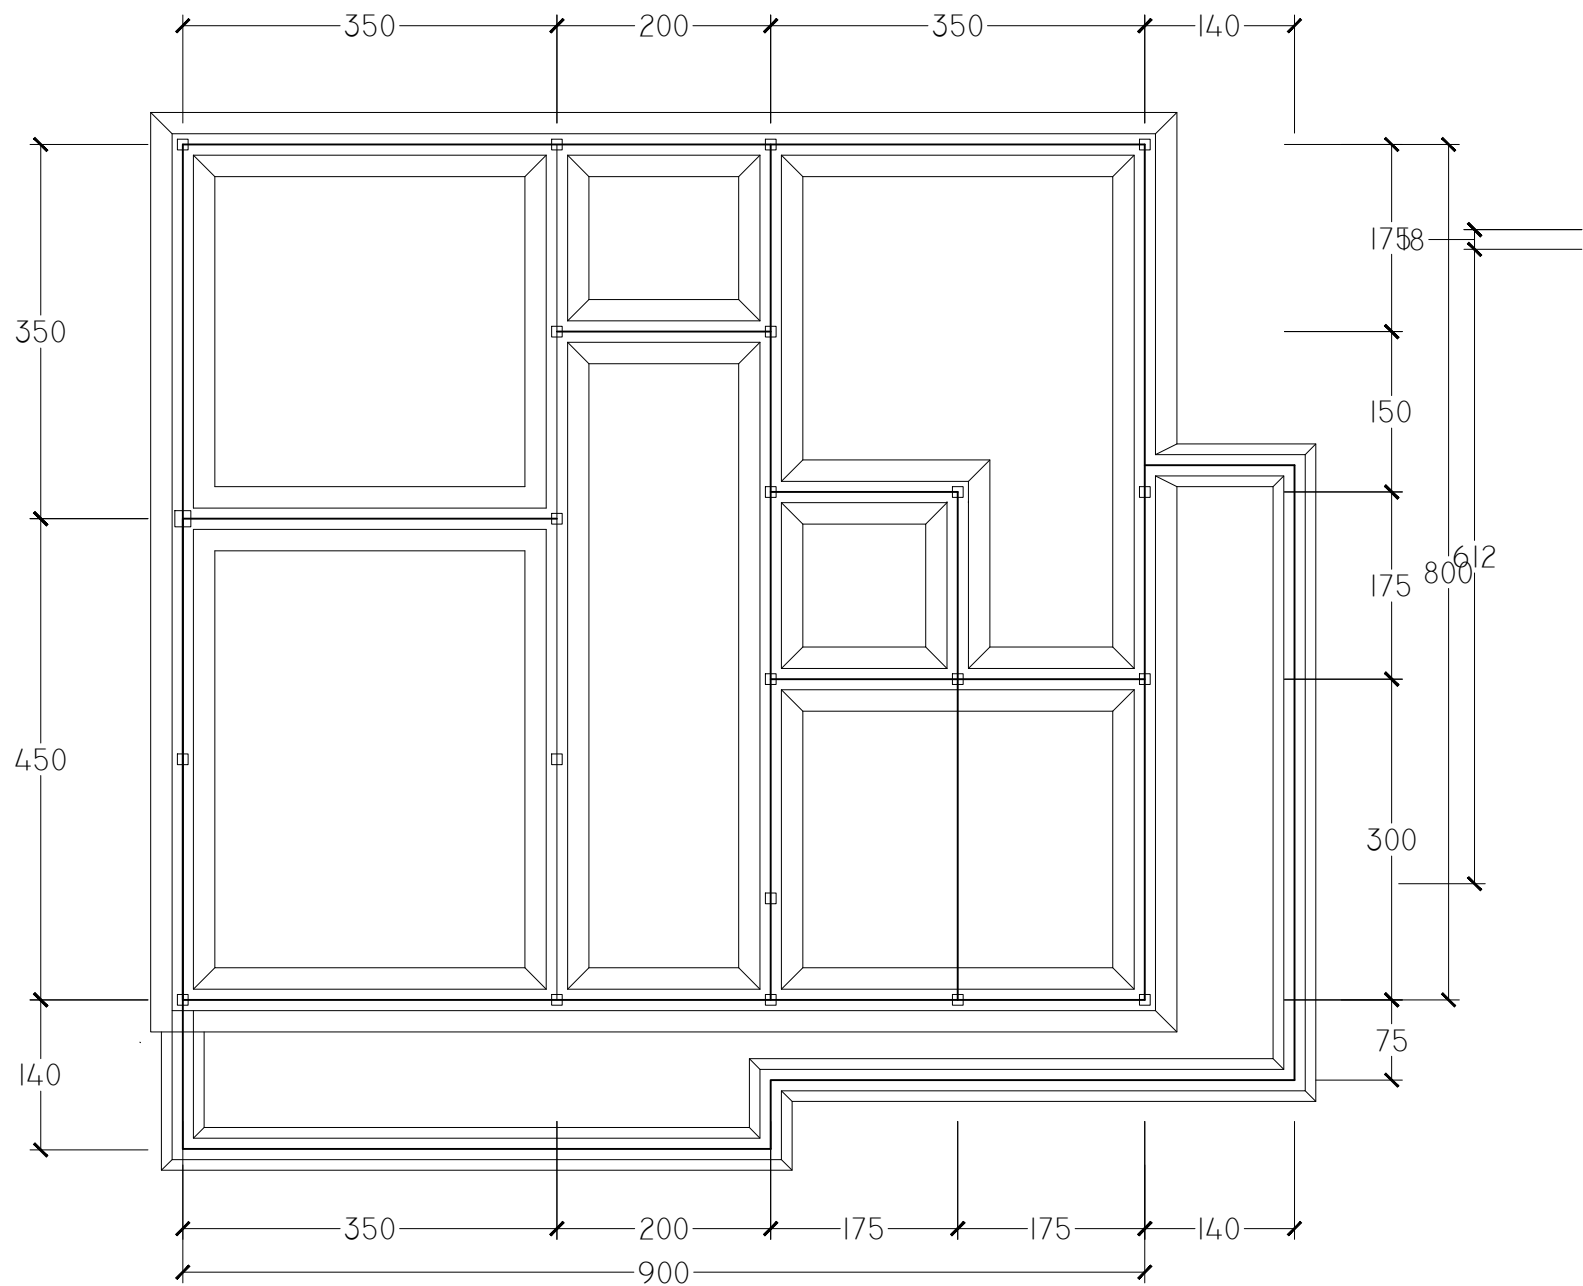

DENAH RENCANA PONDASI
SKALA 1 : 100



PEMERINTAH KABUPATEN BENGKAYANG
DINAS KESEHATAN
PENGENDALIAN PENDUDUK
DAN KELUARGA BERENCANA
Jalan Guna Baru No. Rangkang
Telp. (0561) 441639 Fax. (0562) 441826
BENGKAYANG 79812

KETERANGAN

KEGIATAN

BELANJA MODAL BANGUNAN
KESEHATAN

PEKERJAAN

PEKERJAAN REHABILITASI BANGUNAN PUSTU
TERIAK DESA TERIAK KECAMATAN TERIAK
(DAK FISIK - PENGUATAN SISTEM KESEHATAN)

LOKASI PROYEK

PUSTU TERIAK DESA TERIAK
KEC. TERIAK
KAB. BENGKAYANG

DISETUJUI

PEJABAT PEMBUAT KOMITMEN
DINAS KESEHATAN PENGENDALIAN
PENDUDUK DAN KELUARGA BERENCANA



ROSALINA NUNGKAT, SKM., MKM
NIP. 19661024 200412 2 002

DIPERIKSA

PEJABAT PELAKSANA TEKNIS KEGIATAN
DINAS KESEHATAN PENGENDALIAN
PENDUDUK DAN KELUARGA BERENCANA



NOVERITA IRMAYATI, S.Kep., M.Kep., Ns., Sp., Kep.M.B
NIP. 19861112 200903 2 008

DISIAPKAN OLEH


KONSULTAN PERENCANA
CV. PRIMA KONSULTAN



EMA FAJARYATI, ST
DIREKTUR

SKALA GAMBAR

NOMOR GAMBAR	TAHUN ANGGARAN	NOMOR LEMBAR	JUMLAH LEMBAR
	2024		

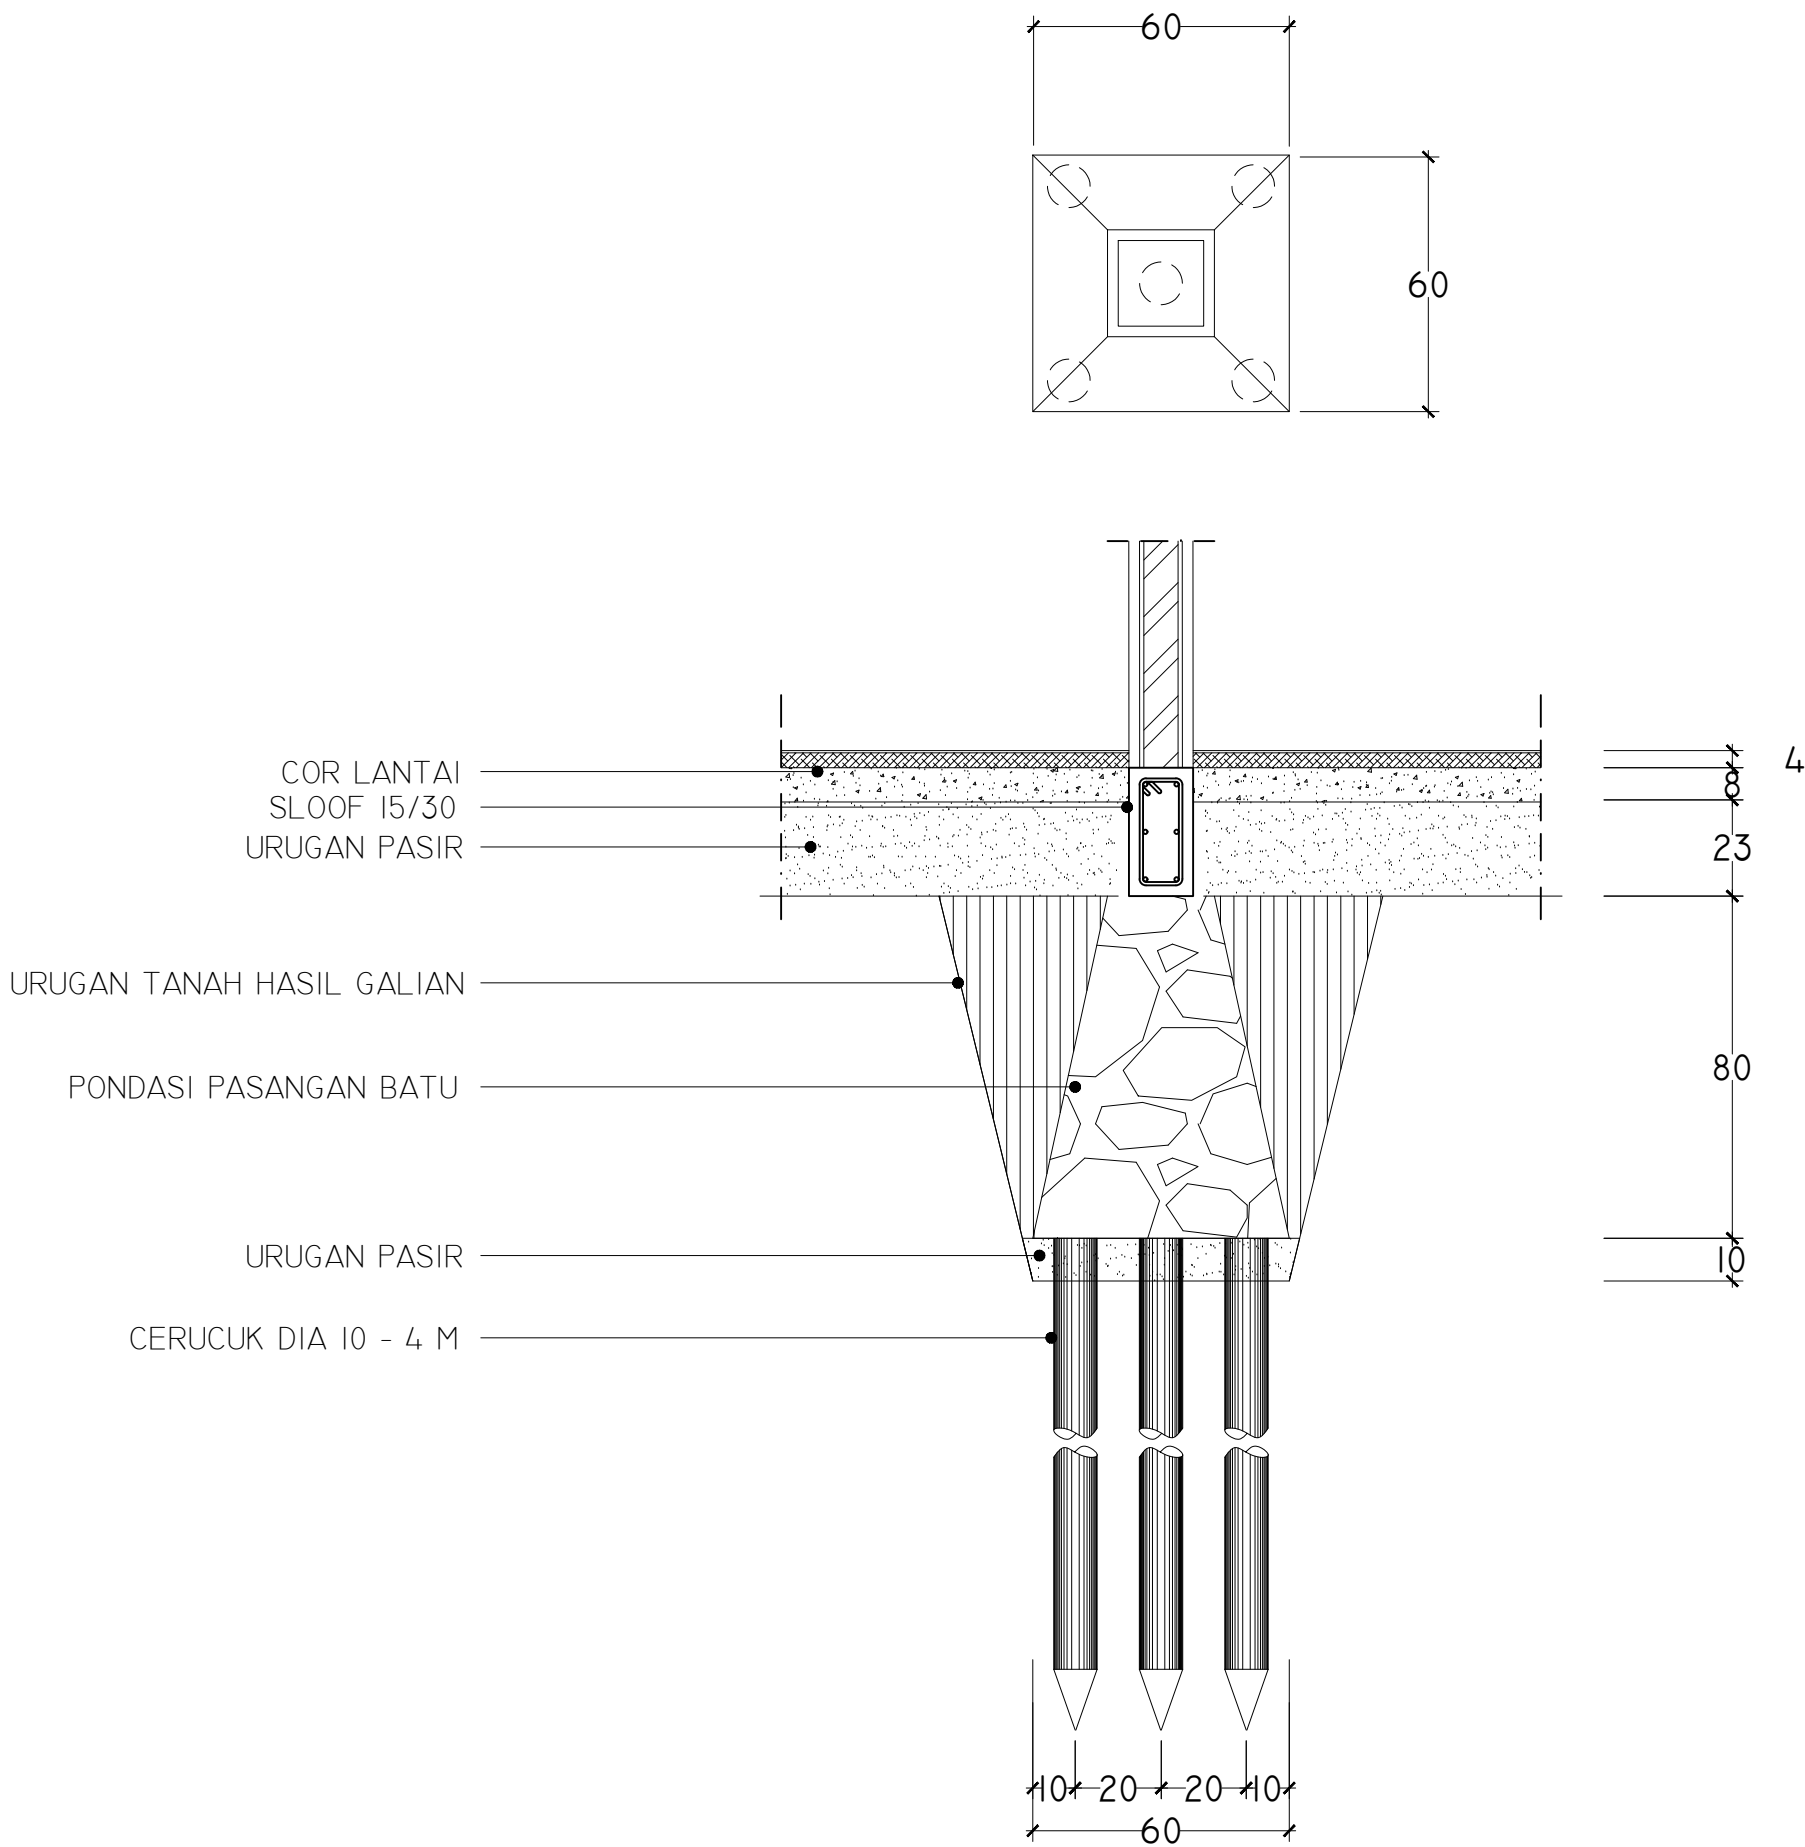

DETAIL PONDASI I

SKALA 1 : 25



PEMERINTAH KABUPATEN BENGKAYANG
DINAS KESEHATAN
PENGENDALIAN PENDUDUK
DAN KELUARGA BERENCANA
Jalan Guna Baru No. Rangkang
Telp. (0561) 441639 Fax. (0562) 441826
BENGKAYANG 79812

KETERANGAN

KEGIATAN

BELANJA MODAL BANGUNAN
KESEHATAN

PEKERJAAN

PEKERJAAN REHABILITASI BANGUNAN PUSTU
TERIAK DESA TERIAK KECAMATAN TERIAK
(DAK FISIK - PENGUATAN SISTEM KESEHATAN)

LOKASI PROYEK

PUSTU TERIAK DESA TERIAK
KEC. TERIAK
KAB. BENGKAYANG

DISETUJUI

PEJABAT PEMBUAT KOMITMEN
DINAS KESEHATAN PENGENDALIAN
PENDUDUK DAN KELUARGA BERENCANA



ROSALINA NUNGKAT, SKM., MKM
NIP. 19661024 200412 2 002

DIPERIKSA

PEJABAT PELAKSANA TEKNIS KEGIATAN
DINAS KESEHATAN PENGENDALIAN
PENDUDUK DAN KELUARGA BERENCANA



NOVERITA IRMAYATI, S.Kep, M.Kep, Ns, Sp, Kep, M.B
NIP. 19861112 200903 2 008

DISIAPKAN OLEH


KONSULTAN PERENCANA
CV. PRIMA KONSULTAN



EMA FAJARYATI, ST
DIREKTUR

SKALA GAMBAR

NOMOR GAMBAR	TAHUN ANGGARAN	NOMOR LEMBAR	JUMLAH LEMBAR
	2024		

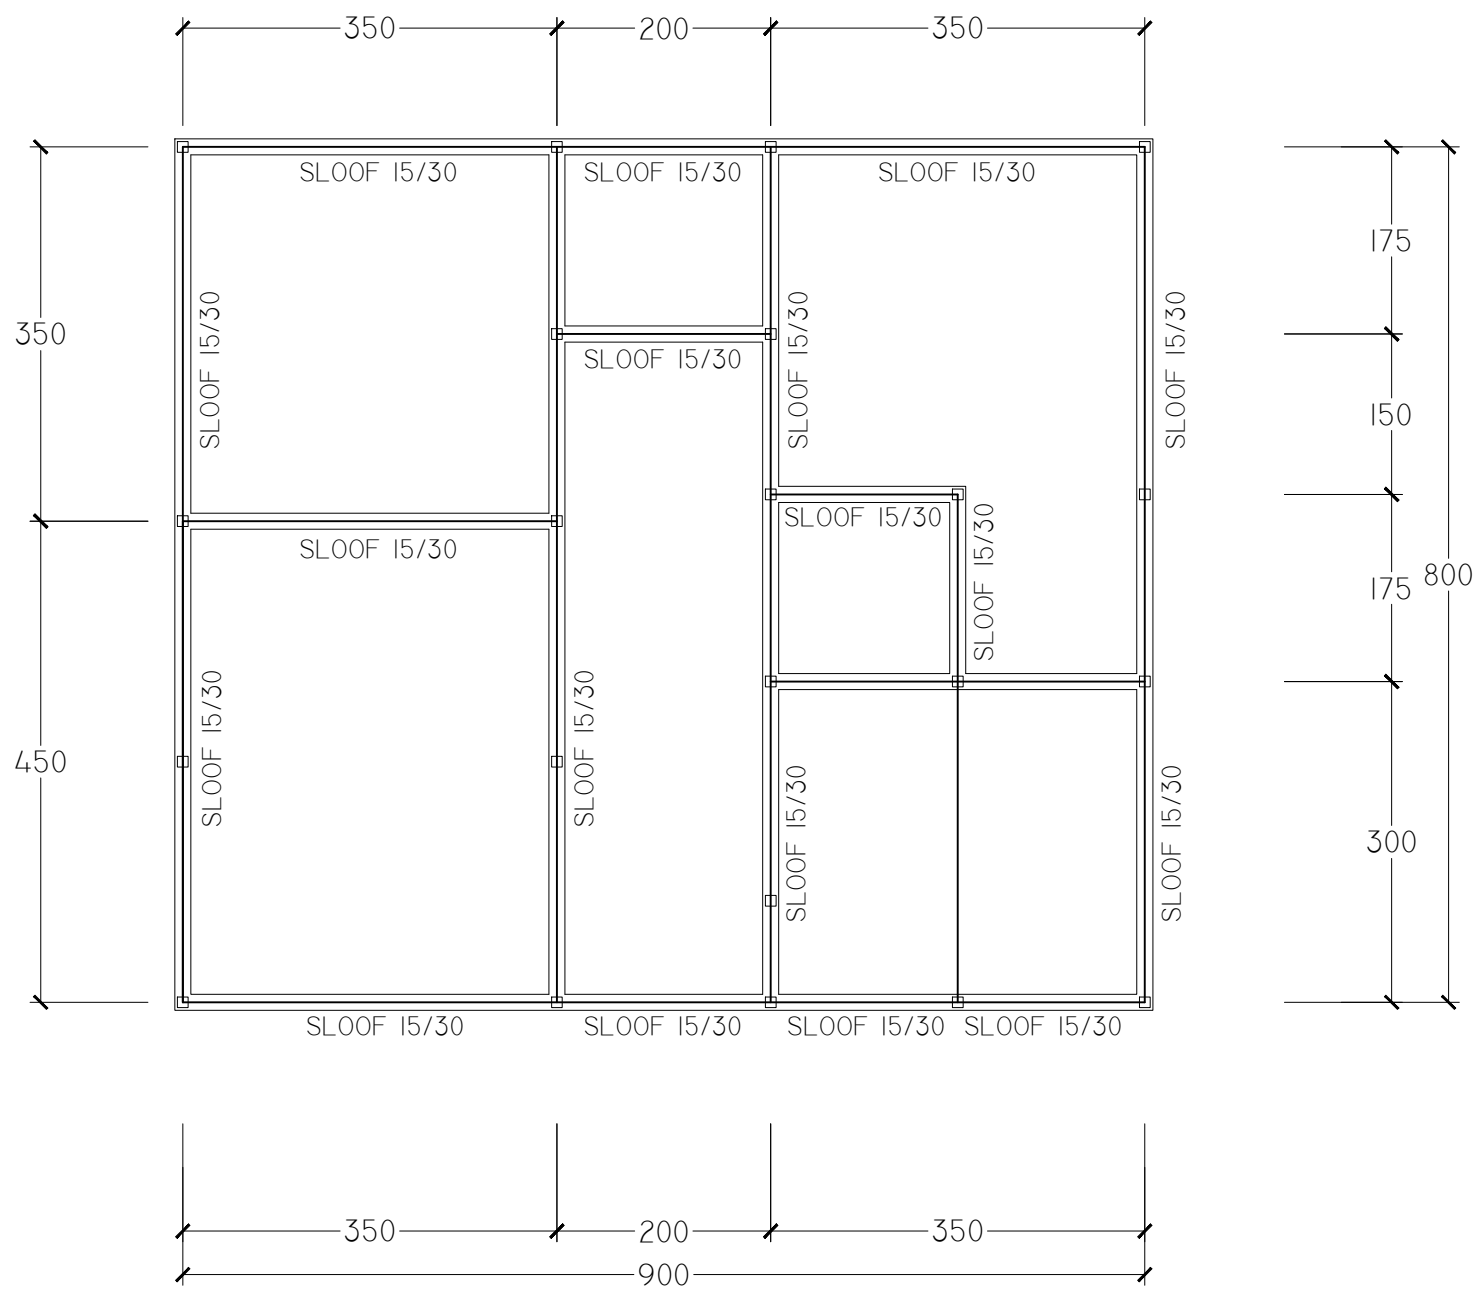

DENAH RENCANA SLOOF
SKALA 1 : 100



PEMERINTAH KABUPATEN BENGKAYANG
DINAS KESEHATAN
PENGENDALIAN PENDUDUK
DAN KELUARGA BERENCANA
Jalan Guna Baru No. Rangkang
Telp. (0561) 441639 Fax. (0562) 441826
BENGKAYANG 79812

KETERANGAN

KEGIATAN

BELANJA MODAL BANGUNAN KESEHATAN

PEKERJAAN

PEKERJAAN REHABILITASI BANGUNAN PUSTU TERIAK DESA TERIAK KECAMATAN TERIAK (DAK FISIK - PENGUATAN SISTEM KESEHATAN)

LOKASI PROYEK

PUSTU TERIAK DESA TERIAK
KEC. TERIAK
KAB. BENGKAYANG

DISETUJUI



ROSALINA NUNGKAT, SKM., MKM
NIP. 19661024 200412 2 002

DIPERIKSA




NOVERITA IRMAYATI, S.Kep, M.Kep, Ns,Sp,Kep.M.B
NIP. 19861112 200903 2 008

DISIAPKAN OLEH



EMA FAJARYATI, ST
DIREKTUR

SKALA GAMBAR			
NOMOR GAMBAR	TAHUN ANGGARAN	NOMOR LEMBAR	JUMLAH LEMBAR
	2024		

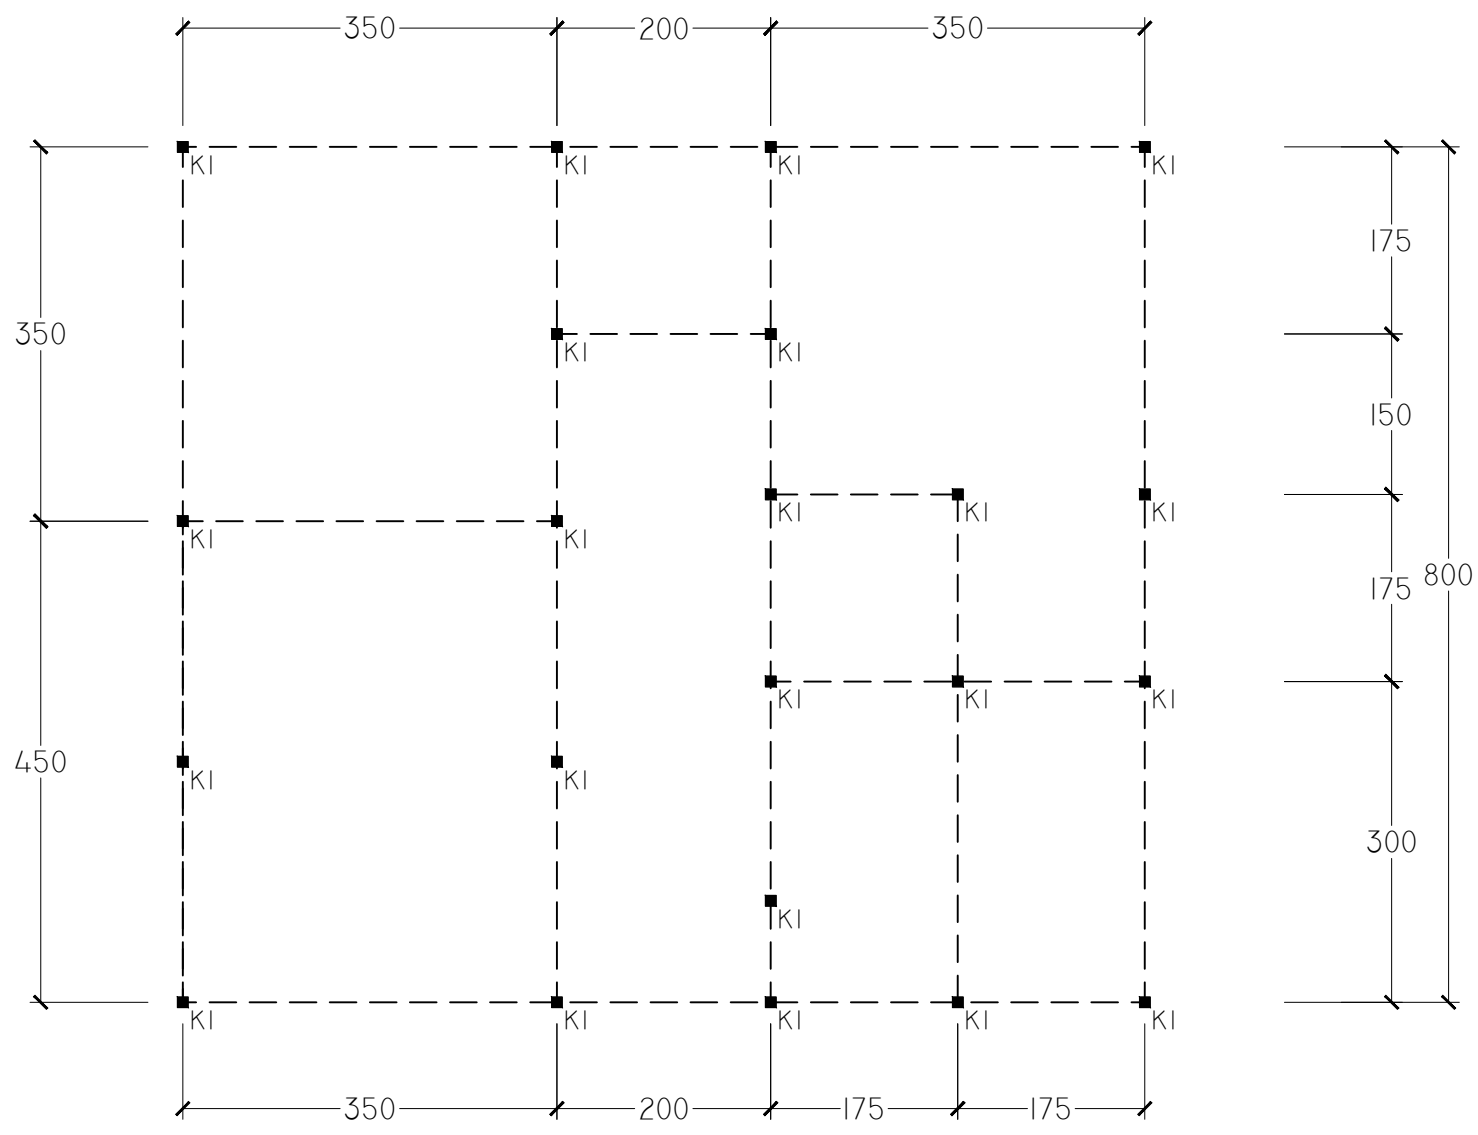

DENAH RENCANA KOLOM
SKALA 1 : 100



PEMERINTAH KABUPATEN BENGKAYANG
DINAS KESEHATAN
PENGENDALIAN PENDUDUK
DAN KELUARGA BERENCANA
Jalan Guna Baru No. Rangkang
Telp. (0561) 441639 Fax. (0562) 441826
BENGKAYANG 79812

KETERANGAN

KEGIATAN

BELANJA MODAL BANGUNAN
KESEHATAN

PEKERJAAN

PEKERJAAN REHABILITASI BANGUNAN PUSTU
TERIAK DESA TERIAK KECAMATAN TERIAK
(DAK FISIK - PENGUATAN SISTEM KESEHATAN)

LOKASI PROYEK

PUSTU TERIAK DESA TERIAK
KEC. TERIAK
KAB. BENGKAYANG

DISETUJUI

PEJABAT PEMBUAT KOMITMEN
DINAS KESEHATAN PENGENDALIAN
PENDUDUK DAN KELUARGA BERENCANA



ROSALINA NUNGKAT, SKM., MKM
NIP. 19661024 200412 2 002

DIPERIKSA

PEJABAT PELAKSANA TEKNIS KEGIATAN
DINAS KESEHATAN PENGENDALIAN
PENDUDUK DAN KELUARGA BERENCANA



NOVERITA IRMAYATI, S.Kep, M.Kep, Ns, Sp, Kep, M.B
NIP. 19861112 200903 2 008


DISIAPKAN OLEH

KONSULTAN PERENCANA
CV. PRIMA KONSULTAN



EMA FAJARYATI, ST
DIREKTUR

SKALA GAMBAR			
NOMOR GAMBAR	TAHUN ANGGARAN	NOMOR LEMBAR	JUMLAH LEMBAR
	2024		

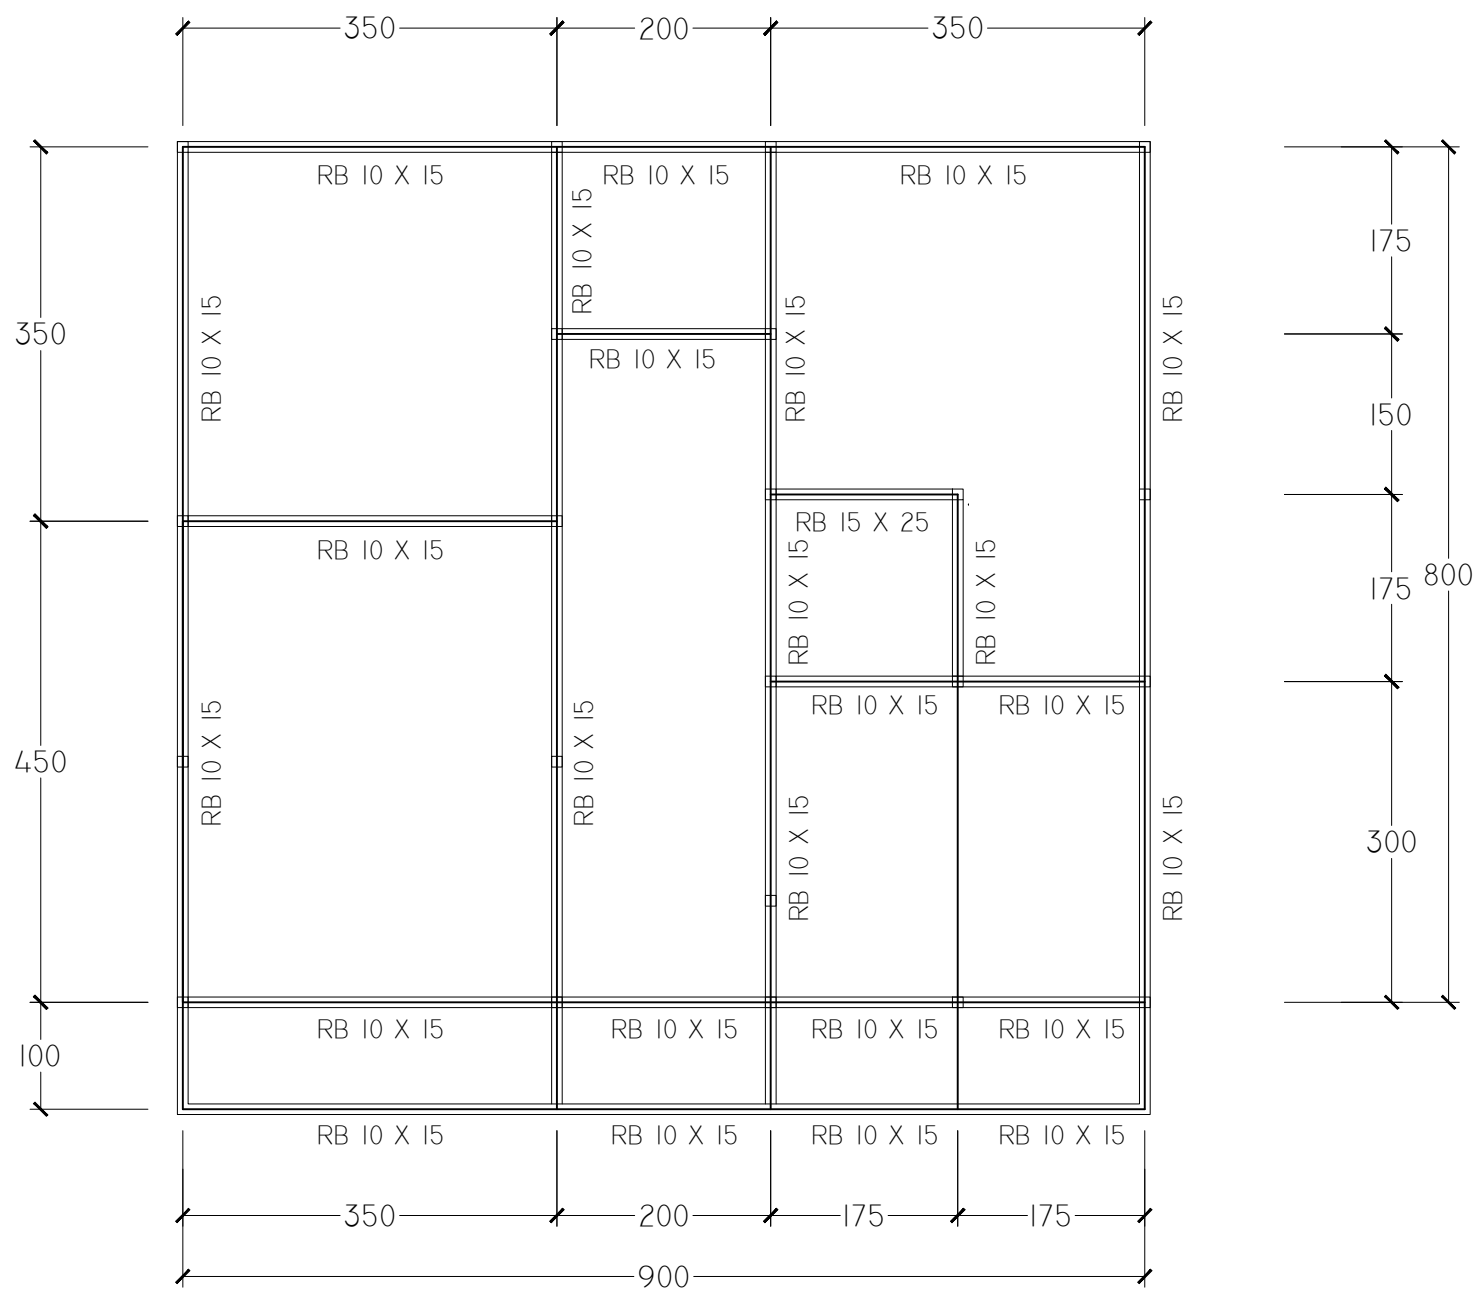

DENAH RENCANA RING BALOK
SKALA 1 : 100



PEMERINTAH KABUPATEN BENGKAYANG
DINAS KESEHATAN
PENGENDALIAN PENDUDUK
DAN KELUARGA BERENCANA
Jalan Guna Baru No. Rangrang
Telp. (0561) 441639 Fax. (0562) 441826
BENGKAYANG 79812

KETERANGAN

KEGIATAN

BELANJA MODAL BANGUNAN
KESEHATAN

PEKERJAAN

PEKERJAAN REHABILITASI BANGUNAN PUSTU
TERIAK DESA TERIAK KECAMATAN TERIAK
(DAK FISIK - PENGUATAN SISTEM KESEHATAN)

LOKASI PROYEK

PUSTU TERIAK DESA TERIAK
KEC. TERIAK
KAB. BENGKAYANG

DISETUJUI

PEJABAT PEMBUAT KOMITMEN
DINAS KESEHATAN PENGENDALIAN
PENDUDUK DAN KELUARGA BERENCANA



ROSALINA NUNGKAT, SKM., MKM
NIP. 19661024 200412 2 002

DIPERIKSA

PEJABAT PELAKSANA TEKNIS KEGIATAN
DINAS KESEHATAN PENGENDALIAN
PENDUDUK DAN KELUARGA BERENCANA



NOVERITA IRMAYATI, S.Kep, M.Kep, Ns, Sp, Kep, M.B
NIP. 19861112 200903 2 008

DISIAPKAN OLEH

KONSULTAN PERENCANA
CV. PRIMA KONSULTAN



EMA FAJARYATI, ST
DIREKTUR

SKALA GAMBAR			
NOMOR GAMBAR	TAHUN ANGGARAN	NOMOR LEMBAR	JUMLAH LEMBAR
	2024		

DETAIL KOLOM K2
KOLOM, 10x10cm



DETAIL SLOOF I
BEGEL, 15x30cm



DETAIL RING BALOK
KOLOM, 10x15cm



PEMERINTAH KABUPATEN BENGKAYANG
DINAS KESEHATAN
PENGENDALIAN PENDUDUK
DAN KELUARGA BERENCANA
Jalan Guna Baru No. Rangkang
Telp. (0561) 441639 Fax. (0562) 441826
BENGKAYANG 79812

KETERANGAN

KEGIATAN

BELANJA MODAL BANGUNAN
KESEHATAN

PEKERJAAN

PEKERJAAN REHABILITASI BANGUNAN PUSTU
TERIAK DESA TERIAK KECAMATAN TERIAK
(DAK FISIK - PENGUATAN SISTEM KESEHATAN)

LOKASI PROYEK

PUSTU TERIAK DESA TERIAK
KEC. TERIAK
KAB. BENGKAYANG

DISETUJUI

PEJABAT PEMBUAT KOMITMEN
DINAS KESEHATAN PENGENDALIAN
PENDUDUK DAN KELUARGA BERENCANA



ROSALINA NUNGKAT, SKM., MKM
NIP. 19661024 200412 2 002

DIPERIKSA

PEJABAT PELAKSANA TEKNIS KEGIATAN
DINAS KESEHATAN PENGENDALIAN
PENDUDUK DAN KELUARGA BERENCANA



NOVERITA IRMAYATI, S.Kep, M.Kep, Ns, Sp, Kep, M.B
NIP. 19861112 200903 2 008

DISIAPKAN OLEH

KONSULTAN PERENCANA
CV. PRIMA KONSULTAN



EMA FAJARYATI, ST
DIREKTUR

SKALA GAMBAR			
NOMOR GAMBAR	TAHUN ANGGARAN	NOMOR LEMBAR	JUMLAH LEMBAR
	2024		



**BELANJA MODAL BANGUNAN
KESEHATAN**

**PEKERJAAN REHABILITASI BANGUNAN PUSTU
TERIAK DESA TERIAK KECAMATAN TERIAK
(DAK FISIK - PENGUATAN SISTEM KESEHATAN)**

**PUSTU TERIAK DESA TERIAK
KEC. TERIAK
KAB. BENGKAYANG**

**PEJABAT PEMBUAT KOMITMEN
DINAS KESEHATAN PENGENDALIAN
PENDUDUK DAN KELUARGA BERENCANA**



**PEJABAT PELAKSANA TEKNIS KEGIATAN
DINAS KESEHATAN PENGENDALIAN
PENDUDUK DAN KELUARGA BERENCANA**

NOVERITA IRMAYATI, S.Kep, M.Kep, Ns,Sp,Kep.M.B
NIP. 19861112 200903 2 008


**KONSULTAN PERENCANA
CV. PRIMA KONSULTAN**



NOMOR GAMBAR	TAHUN ANGGARAN	NOMOR LEMBAR	JUMLAH LEMBAR
	2024		




SKALA GAMBAR			
NOMOR GAMBAR	TAHUN ANGGARAN	NOMOR LEMBAR	JUMLAH LEMBAR
	2024		

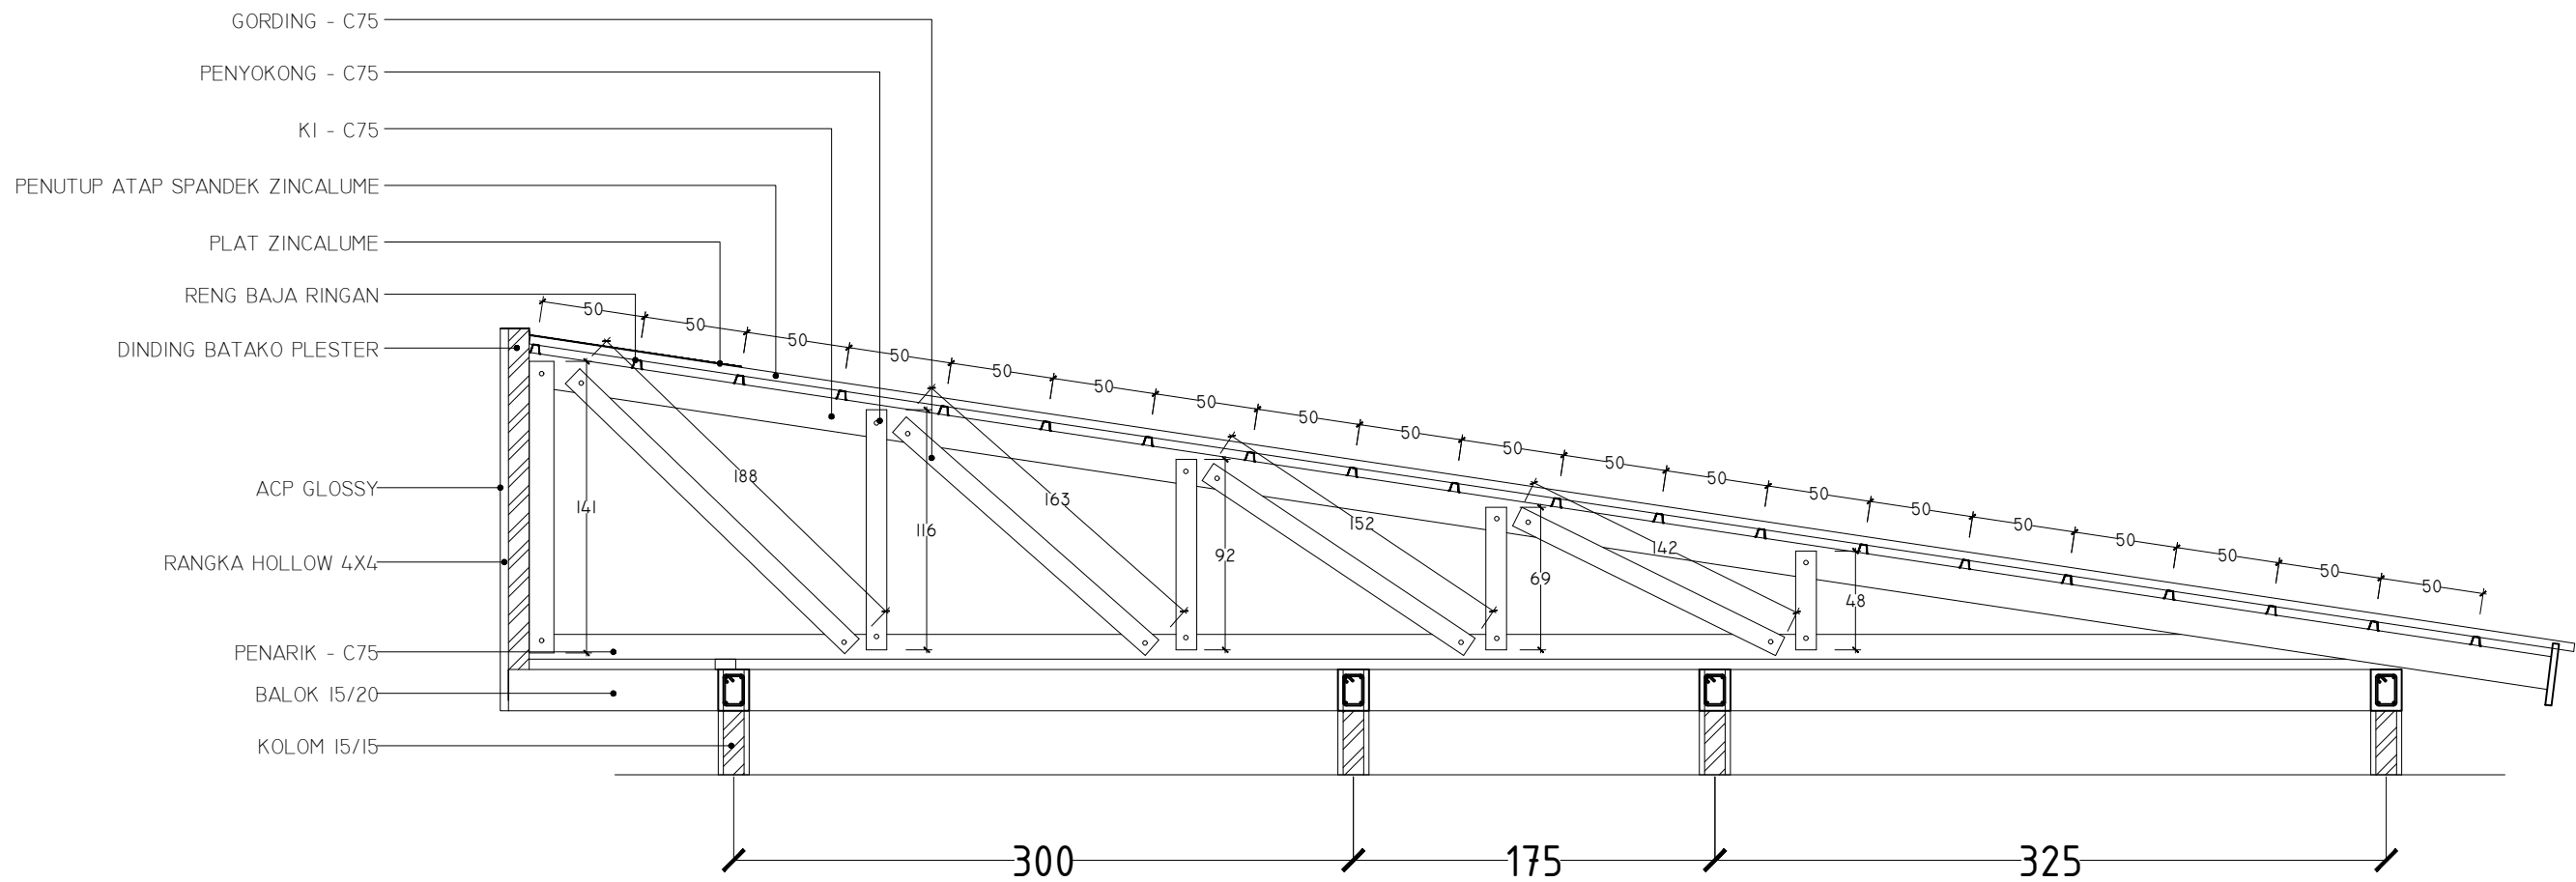

DETAIL KUDA - KUDA

SKALA 1 : 50

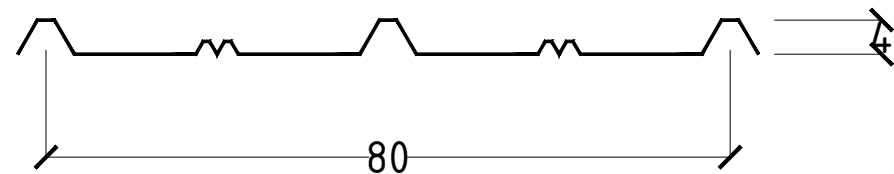

DETAIL ATAP SPANDEK

SKALA 1 : 50



PEMERINTAH KABUPATEN BENGKAYANG
DINAS KESEHATAN
PENGENDALIAN PENDUDUK
DAN KELUARGA BERENCANA
Jalan Guna Baru No. Rangkang
Telp. (0561) 441639 Fax. (0562) 441826
BENGKAYANG 79812

KETERANGAN

KEGIATAN

BELANJA MODAL BANGUNAN
KESEHATAN

PEKERJAAN

PEKERJAAN REHABILITASI BANGUNAN PUSTU
TERIAK DESA TERIAK KECAMATAN TERIAK
(DAK FISIK - PENGUATAN SISTEM KESEHATAN)

LOKASI PROYEK

PUSTU TERIAK DESA TERIAK
KEC. TERIAK
KAB. BENGKAYANG

DISETUJUI

PEJABAT PEMBUAT KOMITMEN
DINAS KESEHATAN PENGENDALIAN
PENDUDUK DAN KELUARGA BERENCANA



ROSALINA NUNGKAT, SKM., MKM
NIP. 19661024 200412 2 002

DIPERIKSA

PEJABAT PELAKSANA TEKNIS KEGIATAN
DINAS KESEHATAN PENGENDALIAN
PENDUDUK DAN KELUARGA BERENCANA



NOVERITA IRMAYATI, S.Kep., M.Kep., Ns., Sp.Kep.M.B
NIP. 19861112 200903 2 008

DISIAPKAN OLEH


KONSULTAN PERENCANA
CV. PRIMA KONSULTAN



EMA FAJARYATI, ST
DIREKTUR

SKALA GAMBAR

NOMOR GAMBAR	TAHUN ANGGARAN	NOMOR LEMBAR	JUMLAH LEMBAR
	2024		

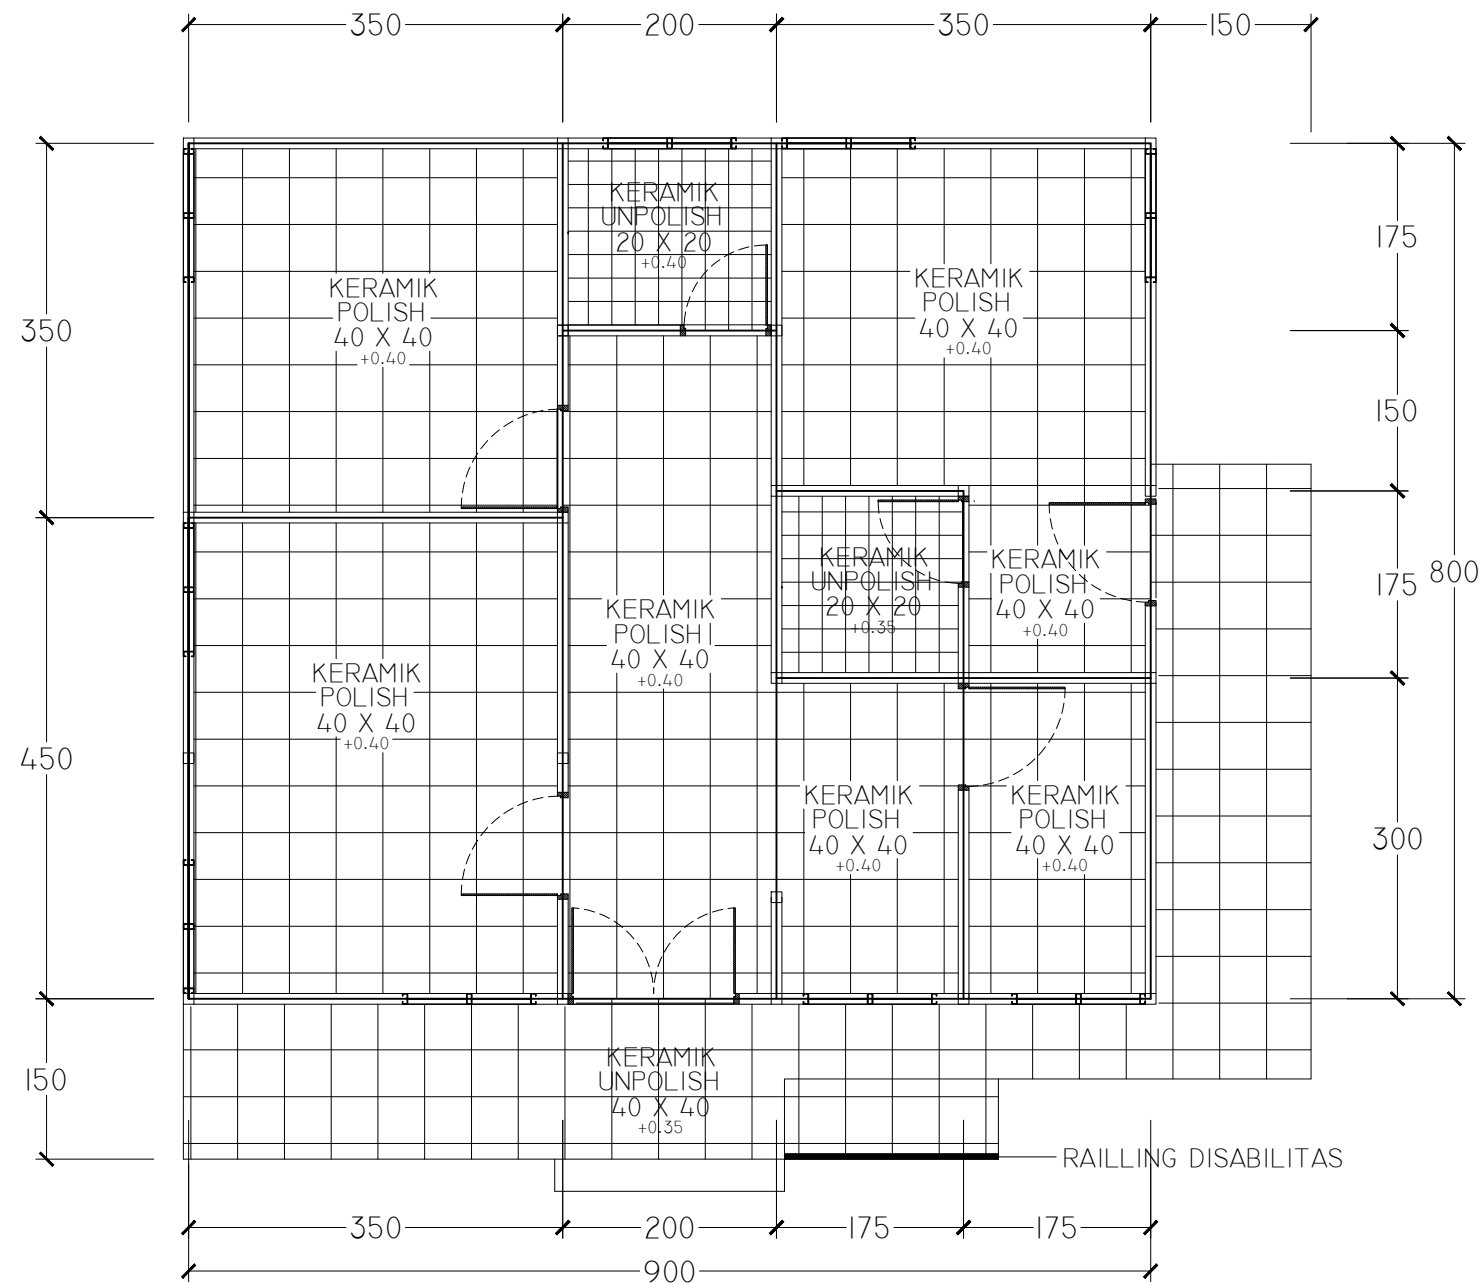

DENAH RENCANA POLA LANTAI

SKALA 1 : 100



PEMERINTAH KABUPATEN BENGKAYANG
DINAS KESEHATAN
PENGENDALIAN PENDUDUK
DAN KELUARGA BERENCANA
Jalan Guna Baru No. Rangkang
Telp. (0561) 441639 Fax. (0562) 441826
BENGKAYANG 79812

KETERANGAN

KEGIATAN

BELANJA MODAL BANGUNAN
KESEHATAN

PEKERJAAN

PEKERJAAN REHABILITASI BANGUNAN PUSTU
TERIAK DESA TERIAK KECAMATAN TERIAK
(DAK FISIK - PENGUATAN SISTEM KESEHATAN)

LOKASI PROYEK

PUSTU TERIAK DESA TERIAK
KEC. TERIAK
KAB. BENGKAYANG

DISETUJUI

PEJABAT PEMBUAT KOMITMEN
DINAS KESEHATAN PENGENDALIAN
PENDUDUK DAN KELUARGA BERENCANA



ROSALINA NUNGKAT, SKM., MKM
NIP. 19661024 200412 2 002

DIPERIKSA

PEJABAT PELAKSANA TEKNIS KEGIATAN
DINAS KESEHATAN PENGENDALIAN
PENDUDUK DAN KELUARGA BERENCANA



NOVERITA IRMAYATI, S.Kep., M.Kep., Ns., Sp., Kep.M.B.
NIP. 19861112 200903 2 008

DISIAPKAN OLEH


KONSULTAN PERENCANA
CV. PRIMA KONSULTAN



EMA FAJARYATI, ST
DIREKTUR

SKALA GAMBAR

NOMOR GAMBAR	TAHUN ANGGARAN	NOMOR LEMBAR	JUMLAH LEMBAR
	2024		

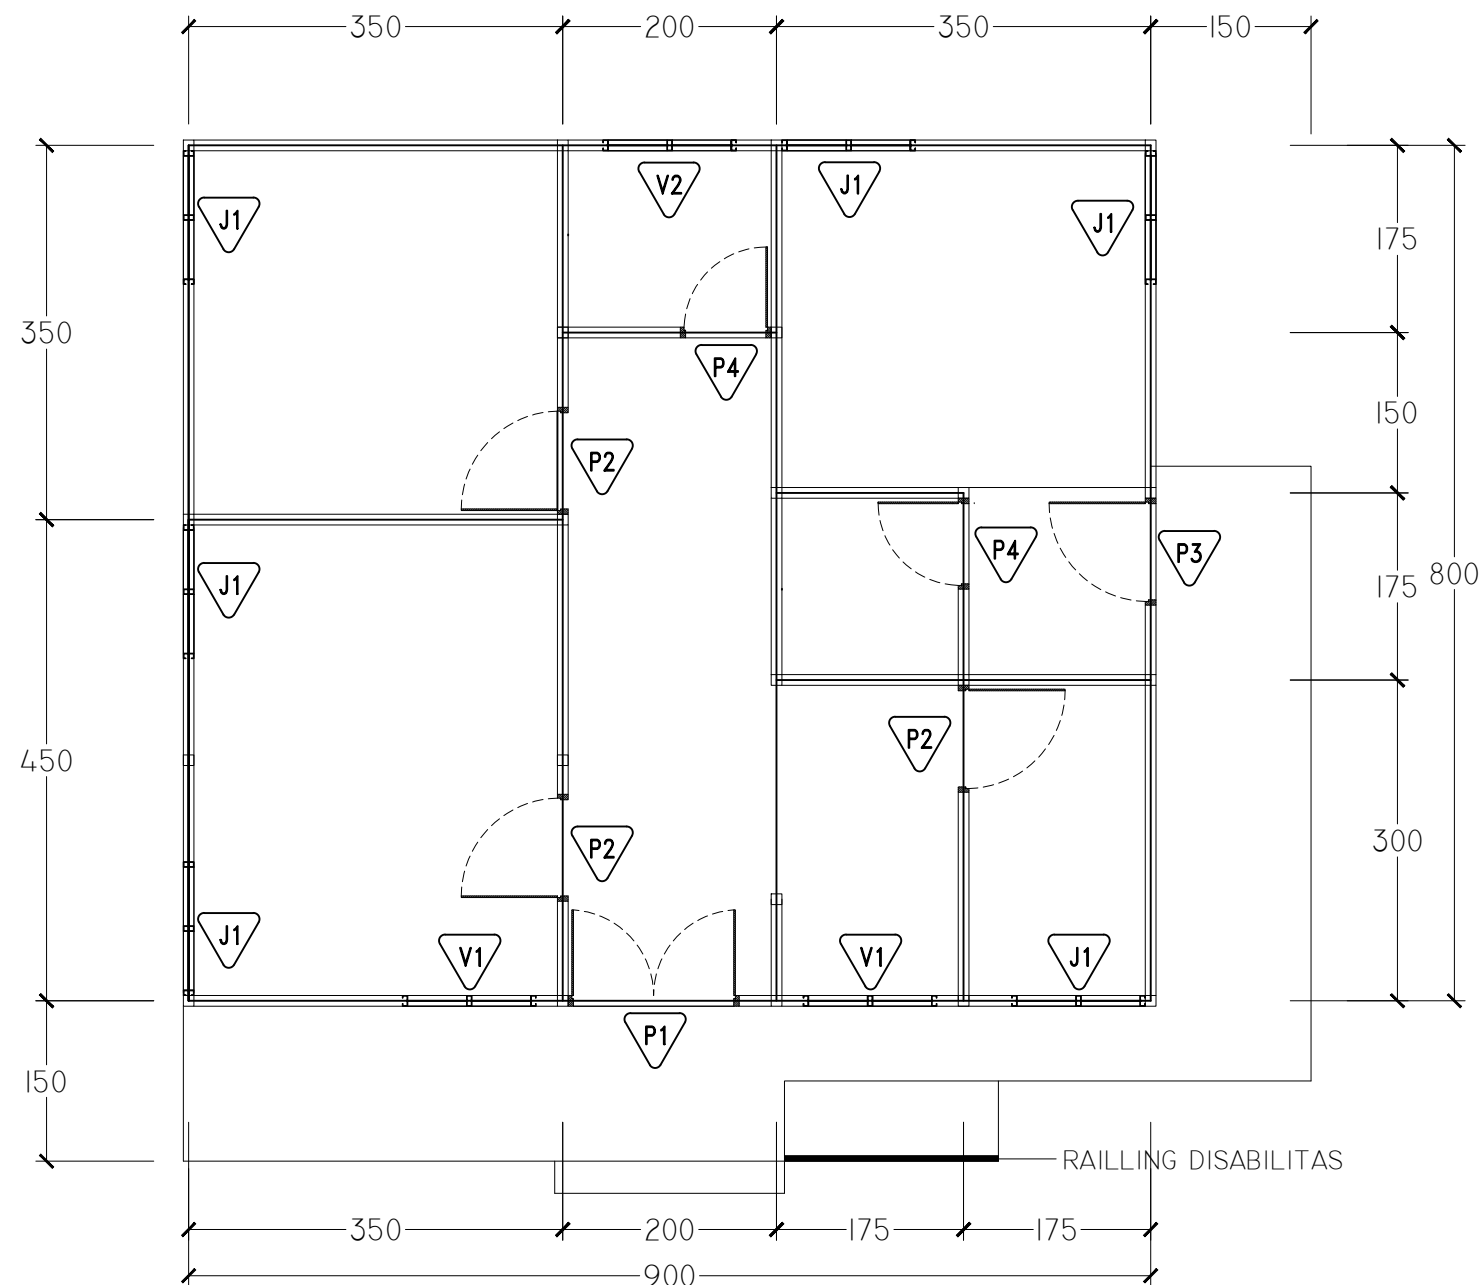

DENAH RENCANA PJV
SKALA 1 : 100



PEMERINTAH KABUPATEN BENGKAYANG
DINAS KESEHATAN
PENGENDALIAN PENDUDUK
DAN KELUARGA BERENCANA
Jalan Guna Baru No. Rangkang
Telp. (0561) 441639 Fax. (0562) 441826
BENGKAYANG 79812

KETERANGAN

KEGIATAN

BELANJA MODAL BANGUNAN
KESEHATAN

PEKERJAAN

PEKERJAAN REHABILITASI BANGUNAN PUSTU
TERIAK DESA TERIAK KECAMATAN TERIAK
(DAK FISIK - PENGUATAN SISTEM KESEHATAN)

LOKASI PROYEK

PUSTU TERIAK DESA TERIAK
KEC. TERIAK
KAB. BENGKAYANG

DISETUJUI

PEJABAT PEMBUAT KOMITMEN
DINAS KESEHATAN PENGENDALIAN
PENDUDUK DAN KELUARGA BERENCANA



ROSALINA NUNGKAT, SKM., MKM
NIP. 19661024 200412 2 002

DIPERIKSA

PEJABAT PELAKSANA TEKNIS KEGIATAN
DINAS KESEHATAN PENGENDALIAN
PENDUDUK DAN KELUARGA BERENCANA



NOVERITA IRMAYATI, S.Kep, M.Kep, Ns, Sp, Kep, M.B
NIP. 19861112 200903 2 008

DISIAPKAN OLEH


KONSULTAN PERENCANA
CV. PRIMA KONSULTAN




EMA FAJARYATI, ST
DIREKTUR

SKALA GAMBAR

NOMOR GAMBAR	TAHUN ANGGARAN	NOMOR LEMBAR	JUMLAH LEMBAR
	2024		

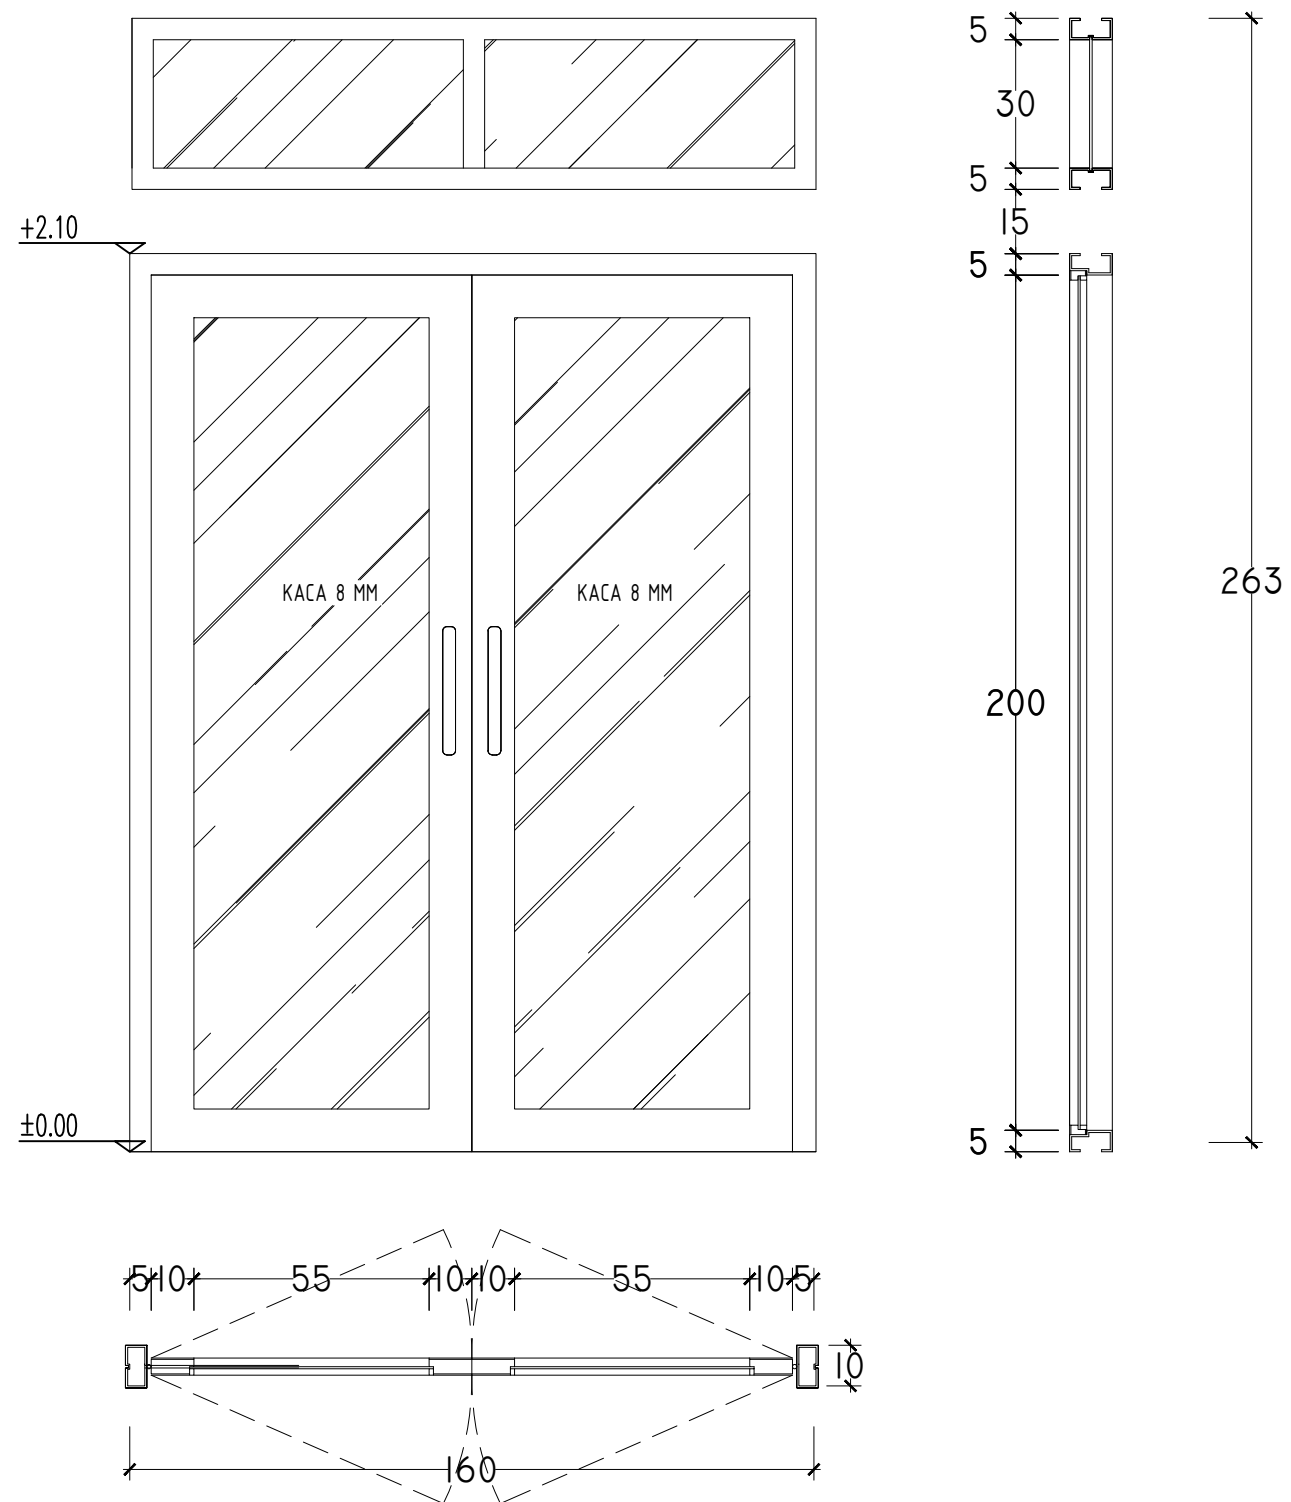

- PINTU TYPE PI = 1 BUAH
- KUSEN ALUMINIUM
 - RANGKA ALUMINIUM
 - KACA POLOS T = 8 MM
 - ENGSEL PINTU = 6 BUAH
 - HANDLE PINTU STAINLEES = 2 BUAH
 - SEALAND
 - DOOR CLOSER = 2 BUAH

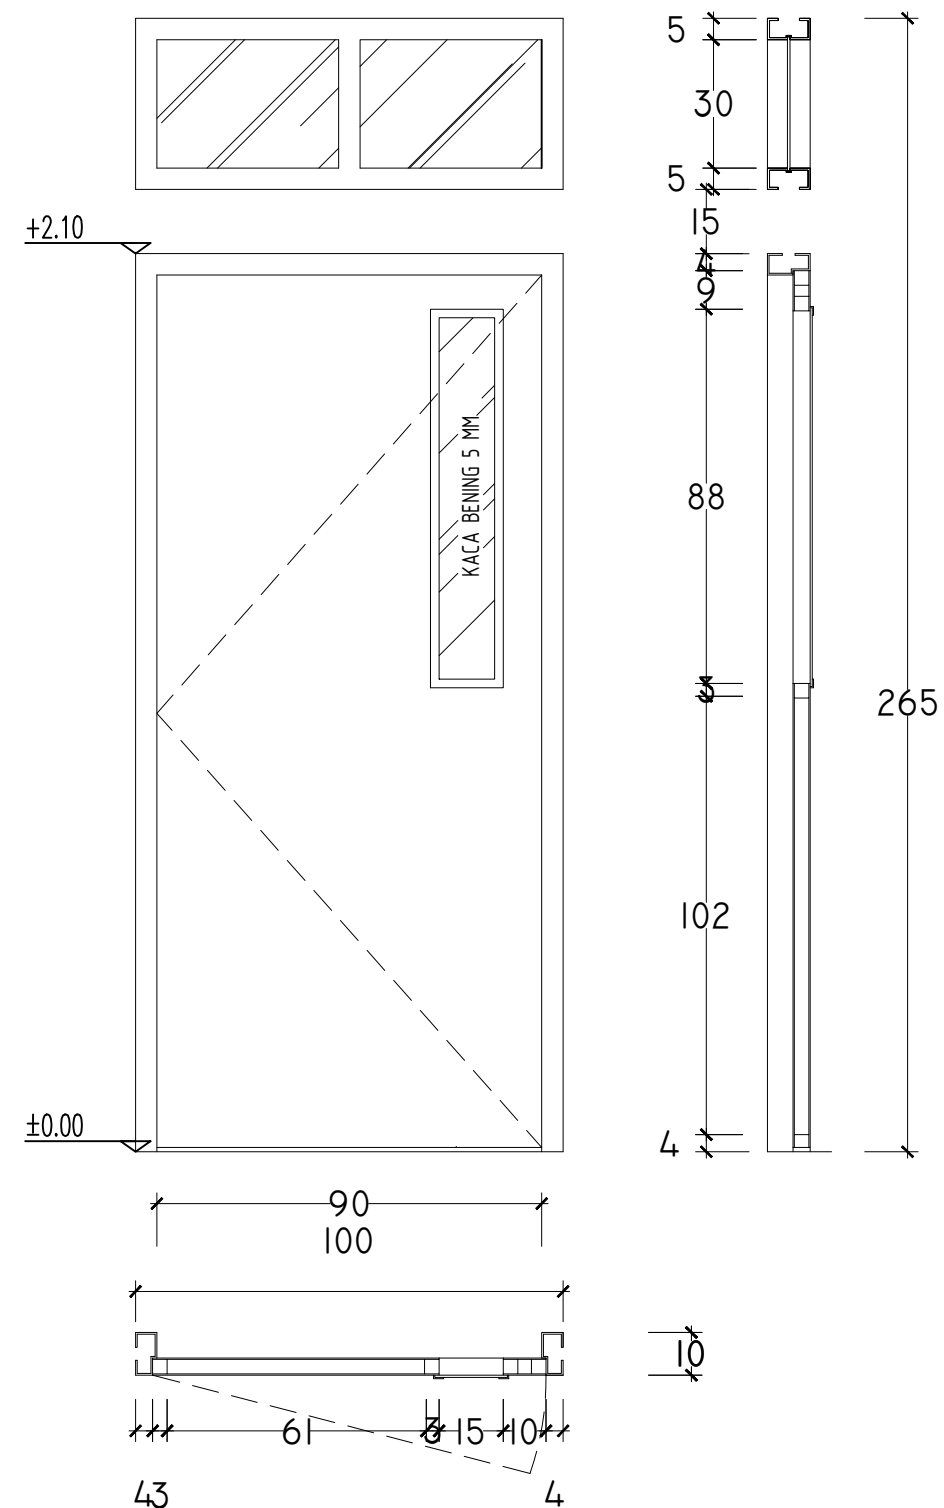

- PINTU TYPE P3 = 1 BUAH
- KUSEN ALUMINIUM
 - RANGKA KAYU DOUBLE PLYWOOD 3MM
 - FINISHING HPL MOTIF KAYU
 - KACA POLOS T = 5 MM
 - ENGSEL PINTU = 3 BUAH
 - KUNCI TANAM 2 SLAG = 1 BUAH
 - SEALAND
 - DOOR CLOSER = 1 BUAH



PEMERINTAH KABUPATEN BENGKAYANG
DINAS KESEHATAN
PENGENDALIAN PENDUDUK
DAN KELUARGA BERENCANA
Jalan Guna Baru No. Rangrang
Telp. (0561) 441639 Fax. (0562) 441826
BENGKAYANG 79812

KETERANGAN

KEGIATAN

BELANJA MODAL BANGUNAN
KESEHATAN

PEKERJAAN

PEKERJAAN REHABILITASI BANGUNAN PUSTU
TERIAK DESA TERIAK KECAMATAN TERIAK
(DAK FISIK - PENGUATAN SISTEM KESEHATAN)

LOKASI PROYEK

PUSTU TERIAK DESA TERIAK
KEC. TERIAK
KAB. BENGKAYANG

DISETUJUI

PEJABAT PEMBUAT KOMITMEN
DINAS KESEHATAN PENGENDALIAN
PENDUDUK DAN KELUARGA BERENCANA



ROSALINA NUNGKAT, SKM., MKM
NIP. 19661024 200412 2 002

DIPERIKSA

PEJABAT PELAKSANA TEKNIS KEGIATAN
DINAS KESEHATAN PENGENDALIAN
PENDUDUK DAN KELUARGA BERENCANA



NOVERITA IRMAYATI, S.Kep., M.Kep., Ns.Sp.,Kep.M.B.
NIP. 19861112 200903 2 008


DISIAPKAN OLEH

KONSULTAN PERENCANA
CV. PRIMA KONSULTAN




EMA FAJARYATI, ST
DIREKTUR

SKALA GAMBAR			
NOMOR GAMBAR	TAHUN ANGGARAN	NOMOR LEMBAR	JUMLAH LEMBAR
	2024		

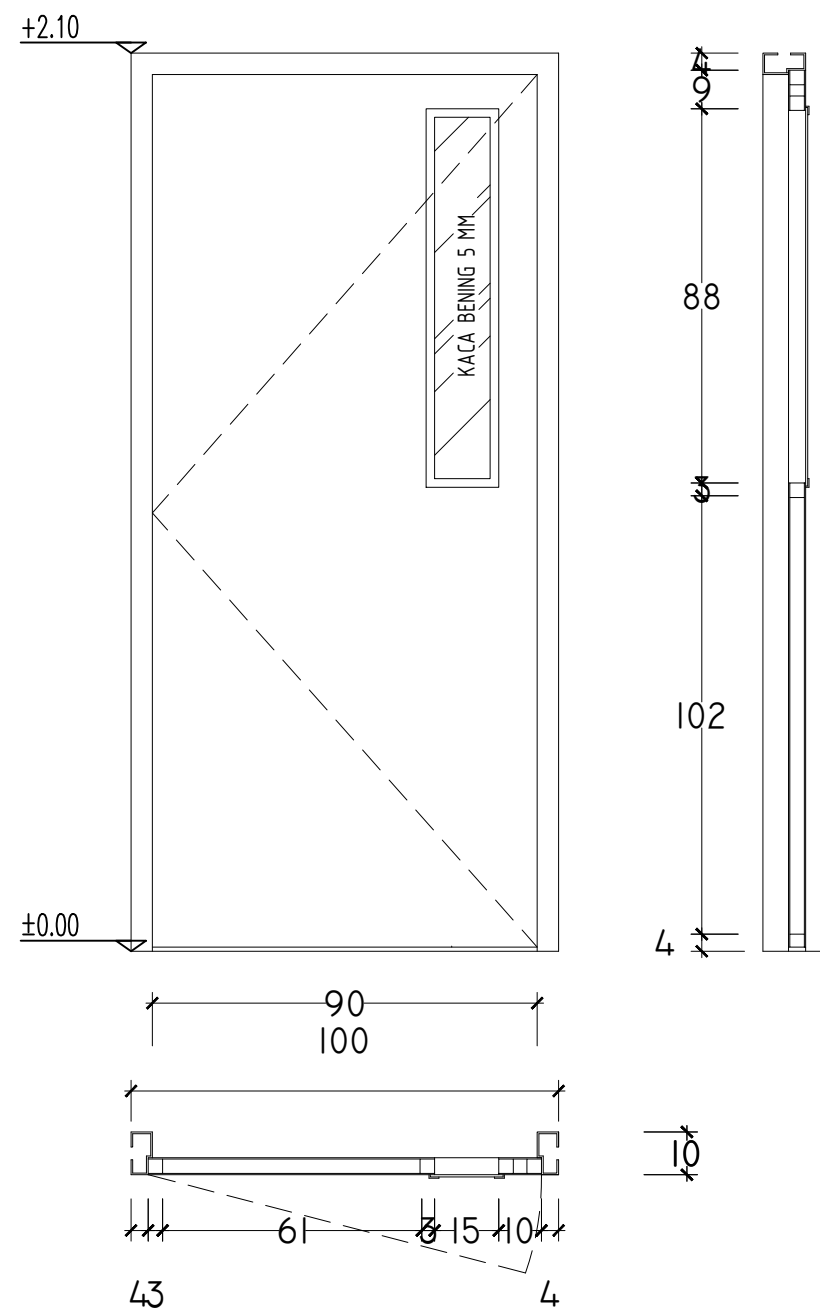

PINTU TYPE P2 = 3 BUAH

- KUSEN ALUMINIUM
- RANGKA KAYU DOUBLE PLYWOOD 3MM
- FINISHING HPL MOTIF KAYU
- KACA POLOS T = 5 MM
- ENGSEL PINTU = 3 BUAH
- KUNCI TANAM 2 SLAG = 1 BUAH
- SEALAND

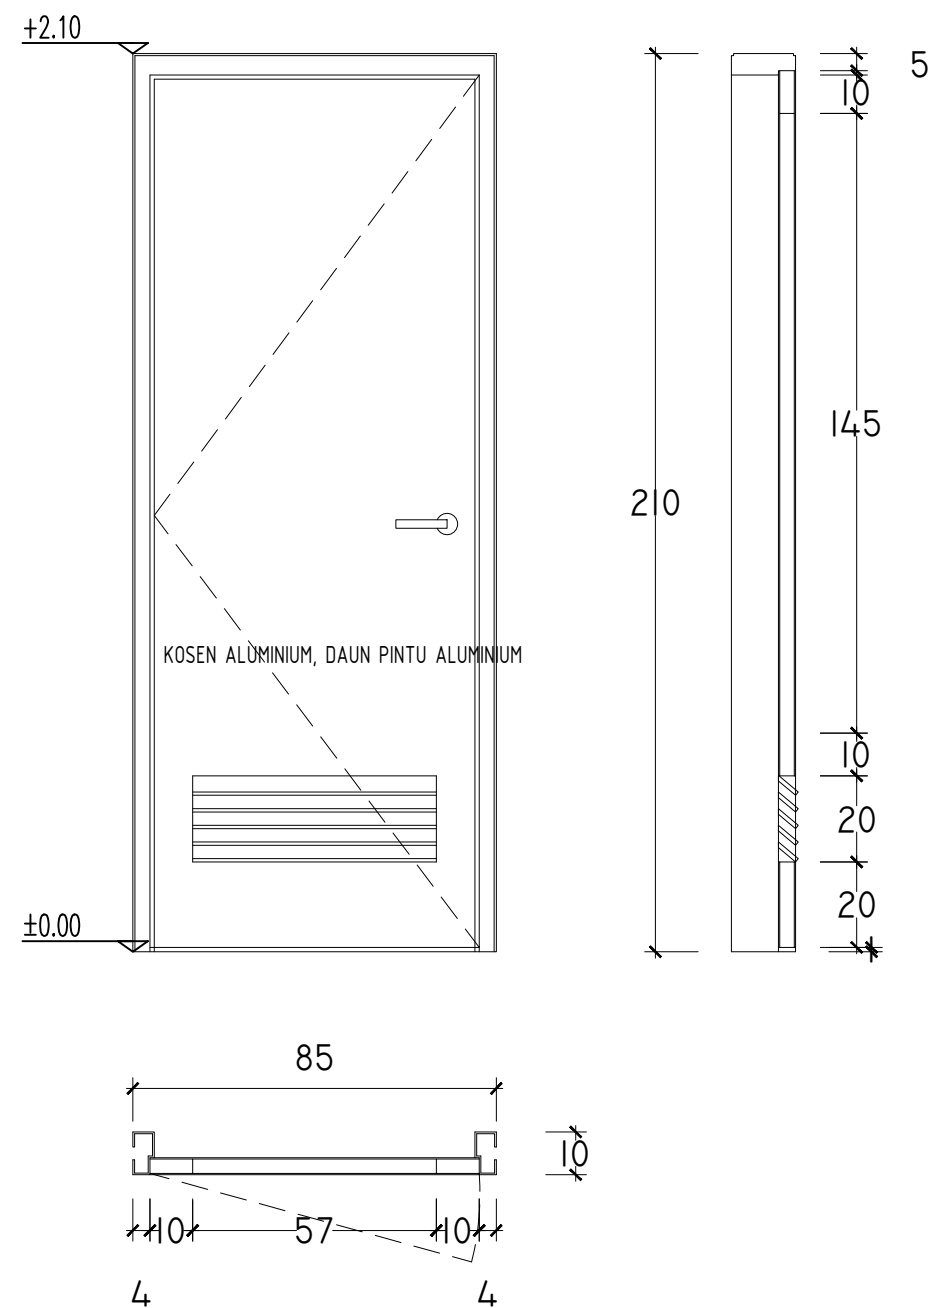

PINTU TYPE P3 = 2 BUAH

- KUSEN ALUMINIUM
- DAUN PINTU ALUMINIUM



PEMERINTAH KABUPATEN BENGKAYANG
DINAS KESEHATAN
PENGENDALIAN PENDUDUK
DAN KELUARGA BERENCANA
Jalan Guna Baru No. Rangrang
Telp. (0561) 441639 Fax. (0562) 441826
BENGKAYANG 79812

KETERANGAN

KEGIATAN

BELANJA MODAL BANGUNAN
KESEHATAN

PEKERJAAN

PEKERJAAN REHABILITASI BANGUNAN PUSTU
TERIAK DESA TERIAK KECAMATAN TERIAK
(DAK FISIK - PENGUATAN SISTEM KESEHATAN)

LOKASI PROYEK

PUSTU TERIAK DESA TERIAK
KEC. TERIAK
KAB. BENGKAYANG

DISETUJUI

PEJABAT PEMBUAT KOMITMEN
DINAS KESEHATAN PENGENDALIAN
PENDUDUK DAN KELUARGA BERENCANA



ROSALINA NUNGKAT, SKM., MKM
NIP. 19661024 200412 2 002

DIPERIKSA

PEJABAT PELAKSANA TEKNIS KEGIATAN
DINAS KESEHATAN PENGENDALIAN
PENDUDUK DAN KELUARGA BERENCANA



NOVERITA IRMAYATI, S.Kep., M.Kep., Ns, Sp, Kep. M.B.
NIP. 19861112 200903 2 008

DISIAPKAN OLEH


KONSULTAN PERENCANA
CV. PRIMA KONSULTAN



EMA FAJARYATI, ST
DIREKTUR

SKALA GAMBAR

NOMOR GAMBAR	TAHUN ANGGARAN	NOMOR LEMBAR	JUMLAH LEMBAR
	2024		

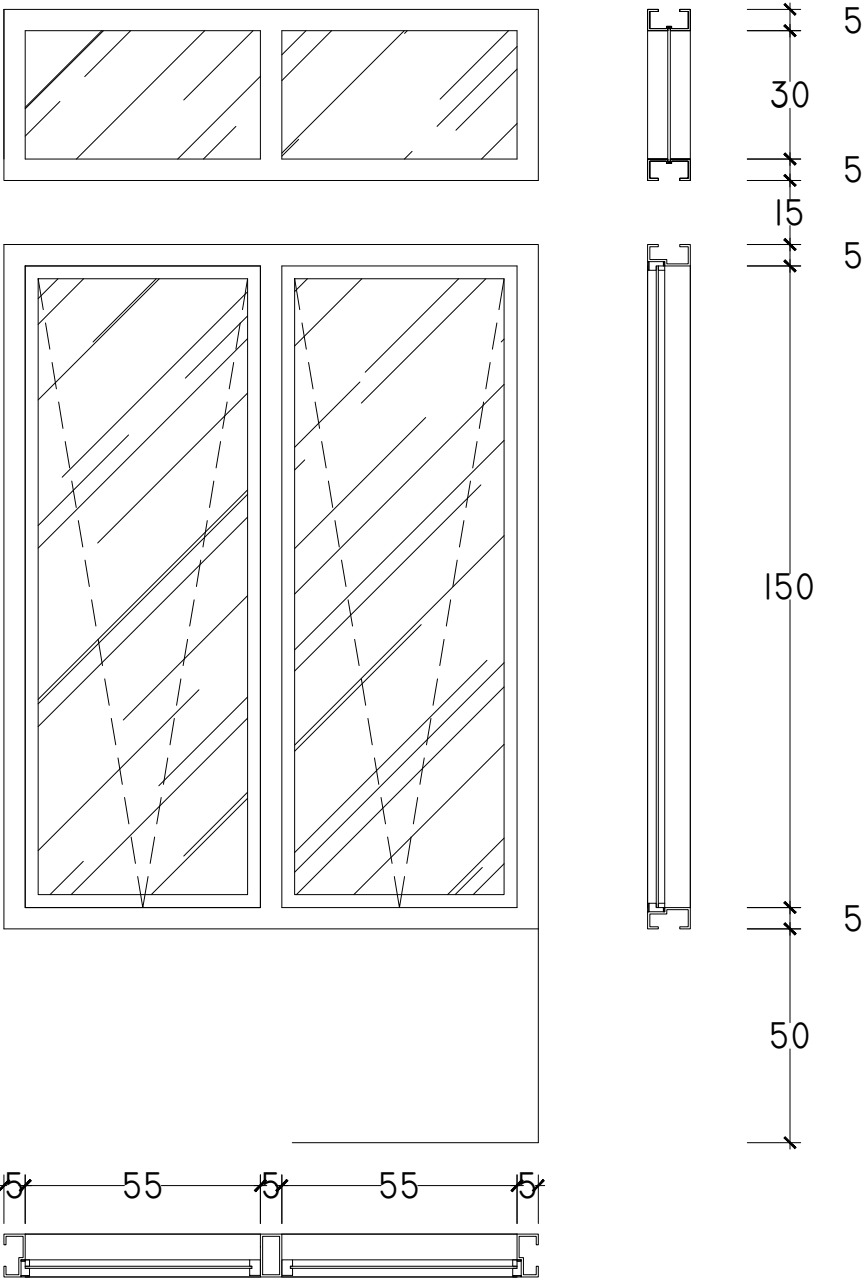

- JENDELA TYPE JI = 3 BUAH
- KUSEN ALUMINIUM
 - RANGKA ALUMINIUM
 - KACA POLOS T = 5 MM
 - ENGSEL ANGIN = 4 BUAH
 - HANDLE JENDELA = 2 BUAH
 - SEALAND



PEMERINTAH KABUPATEN BENGKAYANG
DINAS KESEHATAN
PENGENDALIAN PENDUDUK
DAN KELUARGA BERENCANA
Jalan Guna Baru No. Rangkang
Telp. (0561) 441639 Fax. (0562) 441826
BENGKAYANG 79812

KETERANGAN

KEGIATAN

BELANJA MODAL BANGUNAN
KESEHATAN

PEKERJAAN

PEKERJAAN REHABILITASI BANGUNAN PUSTU
TERIAK DESA TERIAK KECAMATAN TERIAK
(DAK FISIK - PENGUATAN SISTEM KESEHATAN)

LOKASI PROYEK

PUSTU TERIAK DESA TERIAK
KEC. TERIAK
KAB. BENGKAYANG

DISETUJUI

PEJABAT PEMBUAT KOMITMEN
DINAS KESEHATAN PENGENDALIAN
PENDUDUK DAN KELUARGA BERENCANA



ROSALINA NUNGKAT, SKM., MKM
NIP. 19661024 200412 2 002

DIPERIKSA

PEJABAT PELAKSANA TEKNIS KEGIATAN
DINAS KESEHATAN PENGENDALIAN
PENDUDUK DAN KELUARGA BERENCANA



NOVERITA IRMAYATI, S.Kep, M.Kep, Ns, Sp, Kep, M.B
NIP. 19861112 200903 2 008

DISIAPKAN OLEH



KONSULTAN PERENCANA
CV. PRIMA KONSULTAN



EMA FAJARYATI, ST
DIREKTUR



SKALA GAMBAR

NOMOR GAMBAR	TAHUN ANGGARAN	NOMOR LEMBAR	JUMLAH LEMBAR
	2024		

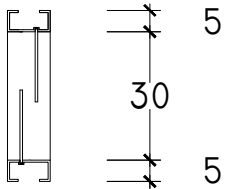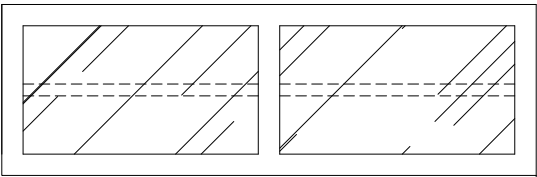

250

VENTILASI TYPE V2 = 1 BUAH
- KUSEN ALUMINIUM
- KACA POLOS T = 5 MM
- SEALAND

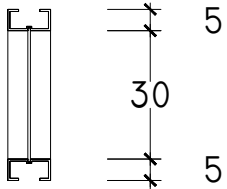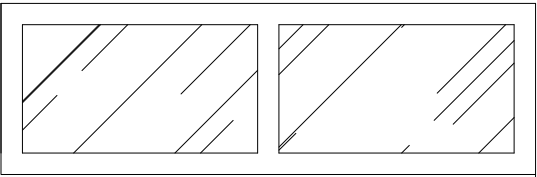

225

VENTILASI TYPE VI = 2 BUAH
- KUSEN ALUMINIUM
- KACA POLOS T = 5 MM
- SEALAND



PEMERINTAH KABUPATEN BENGKAYANG
DINAS KESEHATAN
PENGENDALIAN PENDUDUK
DAN KELUARGA BERENCANA
Jalan Guna Baru No. Rangkang
Telp. (0561) 441639 Fax. (0562) 441826
BENGKAYANG 79812

KETERANGAN

KEGIATAN

BELANJA MODAL BANGUNAN
KESEHATAN

PEKERJAAN

PEKERJAAN REHABILITASI BANGUNAN PUSTU
TERIAK DESA TERIAK KECAMATAN TERIAK
(DAK FISIK - PENGUATAN SISTEM KESEHATAN)

LOKASI PROYEK

PUSTU TERIAK DESA TERIAK
KEC. TERIAK
KAB. BENGKAYANG

DISETUJUI

PEJABAT PEMBUAT KOMITMEN
DINAS KESEHATAN PENGENDALIAN
PENDUDUK DAN KELUARGA BERENCANA



ROSALINA NUNGKAT, SKM., MKM
NIP. 19661024 200412 2 002

DIPERIKSA

PEJABAT PELAKSANA TEKNIS KEGIATAN
DINAS KESEHATAN PENGENDALIAN
PENDUDUK DAN KELUARGA BERENCANA



NOVERITA IRMAYATI, S.Kep, M.Kep, Ns,Sp,Kep.M.B
NIP. 19861112 200903 2 008

DISIAPKAN OLEH


KONSULTAN PERENCANA
CV. PRIMA KONSULTAN



EMA FAJARYATI, ST
DIREKTUR

SKALA GAMBAR

NOMOR GAMBAR	TAHUN ANGGARAN	NOMOR LEMBAR	JUMLAH LEMBAR
	2024		

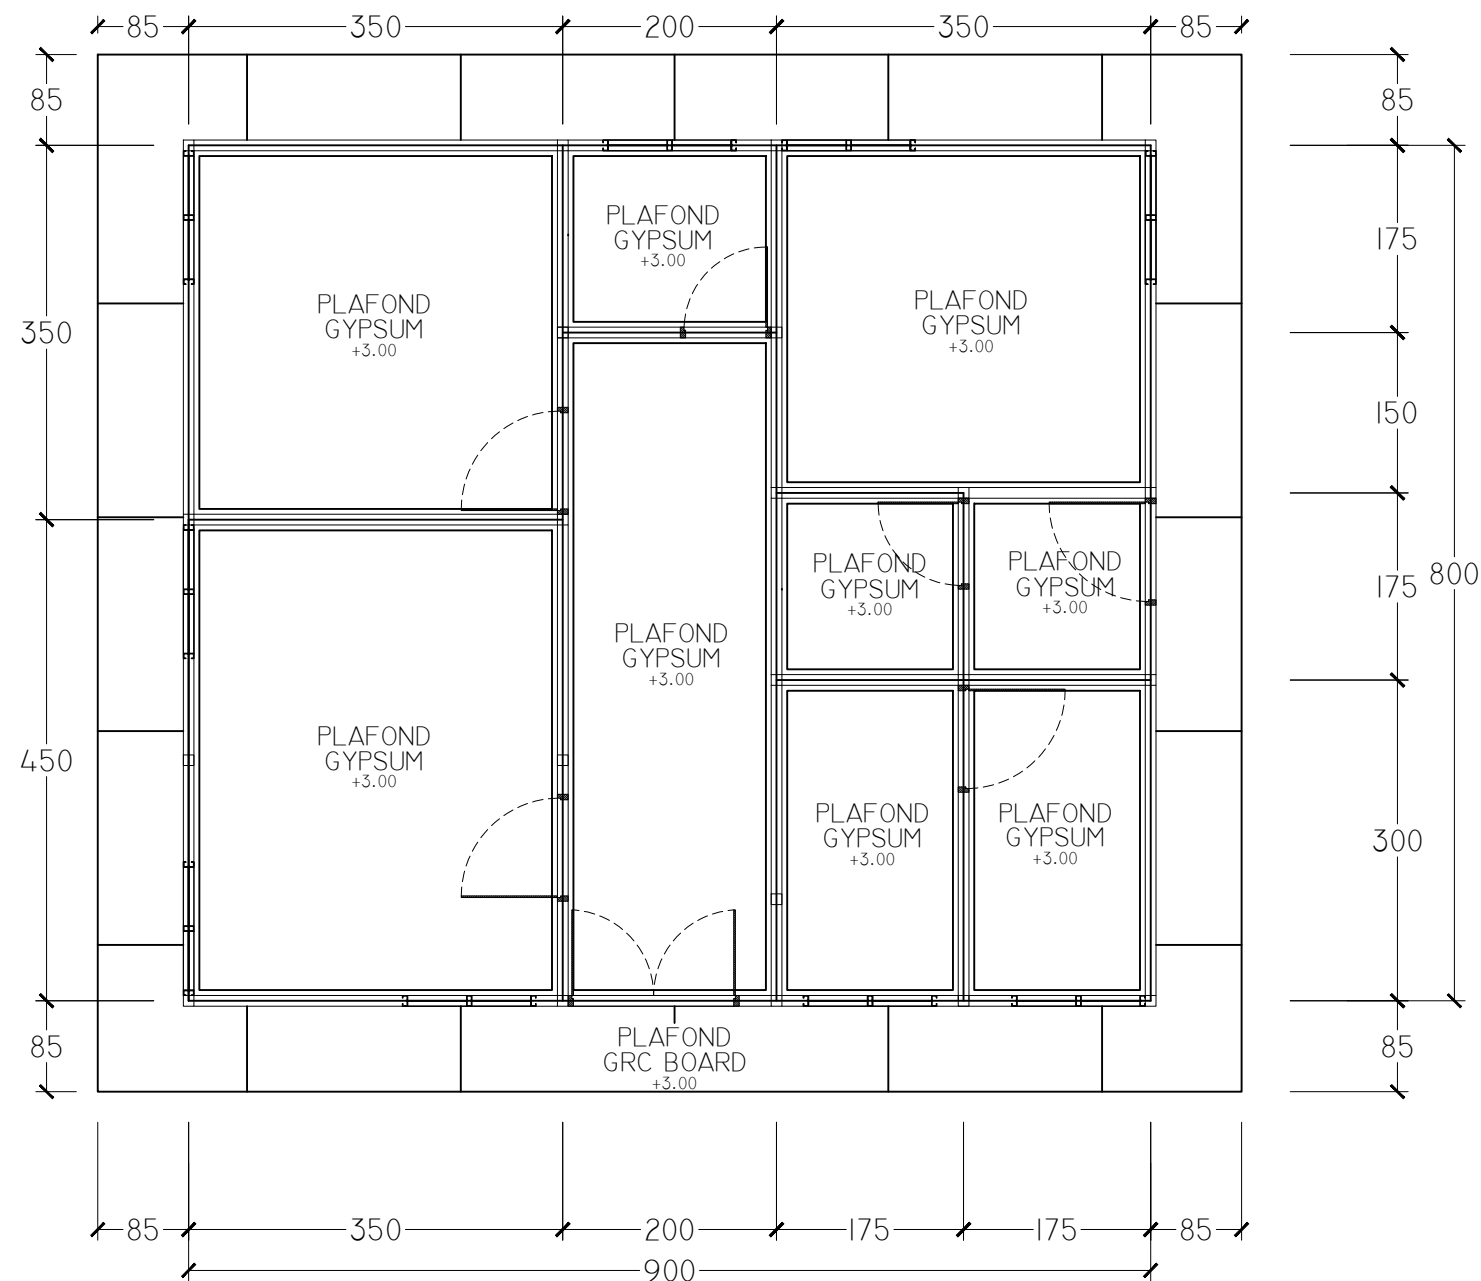

DENAH RENCANA PLAFOND
SKALA 1 : 100



PEMERINTAH KABUPATEN BENGKAYANG
DINAS KESEHATAN
PENGENDALIAN PENDUDUK
DAN KELUARGA BERENCANA
Jalan Guna Baru No. Rangkang
Telp. (0561) 441639 Fax. (0562) 441826
BENGKAYANG 79812

KETERANGAN

KEGIATAN

BELANJA MODAL BANGUNAN
KESEHATAN

PEKERJAAN

PEKERJAAN REHABILITASI BANGUNAN PUSTU
TERIAK DESA TERIAK KECAMATAN TERIAK
(DAK FISIK - PENGUATAN SISTEM KESEHATAN)

LOKASI PROYEK

PUSTU TERIAK DESA TERIAK
KEC. TERIAK
KAB. BENGKAYANG

DISETUJUI

PEJABAT PEMBUAT KOMITMEN
DINAS KESEHATAN PENGENDALIAN
PENDUDUK DAN KELUARGA BERENCANA



ROSALINA NUNGKAT, SKM., MKM
NIP. 19661024 200412 2 002

DIPERIKSA

PEJABAT PELAKSANA TEKNIS KEGIATAN
DINAS KESEHATAN PENGENDALIAN
PENDUDUK DAN KELUARGA BERENCANA



NOVERITA IRMAYATI, S.Kep, M.Kep, Ns, Sp, Kep, M.B
NIP. 19861112 200903 2 008

DISIAPKAN OLEH


KONSULTAN PERENCANA
CV. PRIMA KONSULTAN



EMA FAJARYATI, ST
DIREKTUR

SKALA GAMBAR

NOMOR GAMBAR	TAHUN ANGGARAN	NOMOR LEMBAR	JUMLAH LEMBAR
	2024		

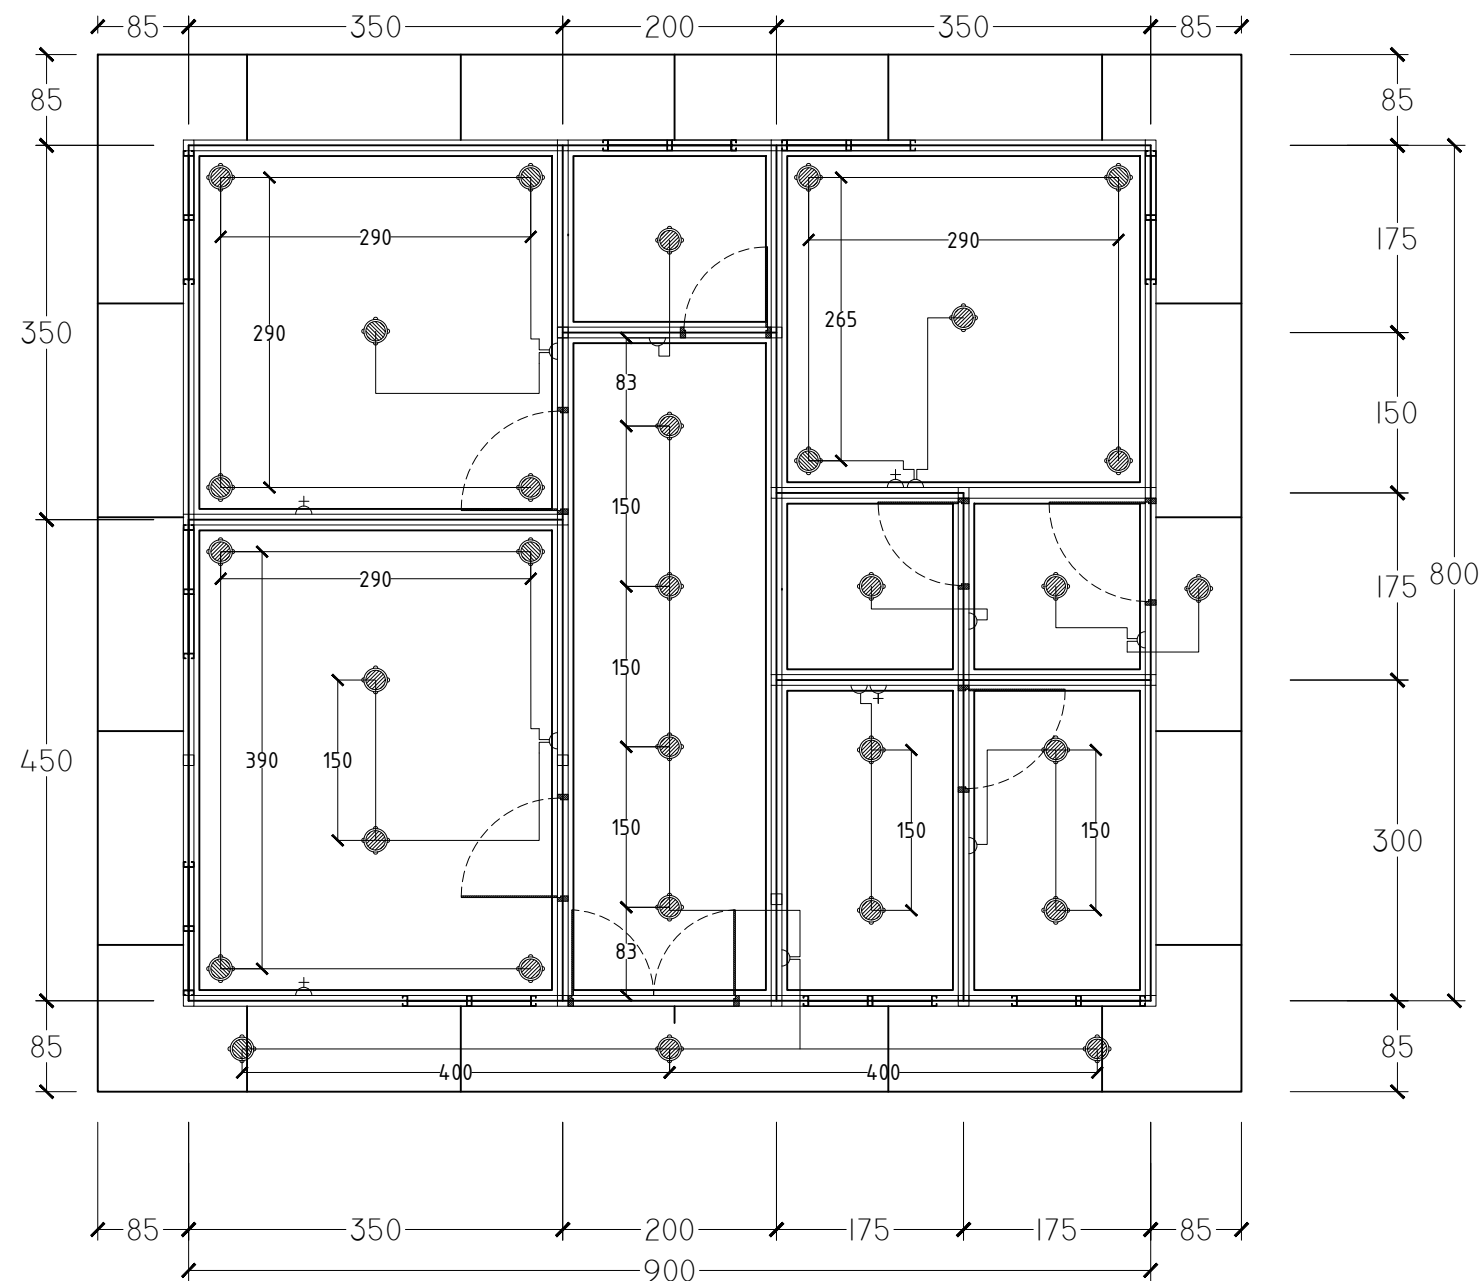

DENAH RENCANA TITIK LAMPU
SKALA 1 : 100



PEMERINTAH KABUPATEN BENGKAYANG
DINAS KESEHATAN
PENGENDALIAN PENDUDUK
DAN KELUARGA BERENCANA
Jalan Guna Baru No. Rangkang
Telp. (0561) 441639 Fax. (0562) 441826
BENGKAYANG 79812

KETERANGAN

KEGIATAN

BELANJA MODAL BANGUNAN
KESEHATAN

PEKERJAAN

PEKERJAAN REHABILITASI BANGUNAN PUSTU
TERIAK DESA TERIAK KECAMATAN TERIAK
(DAK FISIK - PENGUATAN SISTEM KESEHATAN)

LOKASI PROYEK

PUSTU TERIAK DESA TERIAK
KEC. TERIAK
KAB. BENGKAYANG

DISETUJUI

PEJABAT PEMBUAT KOMITMEN
DINAS KESEHATAN PENGENDALIAN
PENDUDUK DAN KELUARGA BERENCANA



ROSALINA NUNGKAT, SKM., MKM
NIP. 19661024 200412 2 002

DIPERIKSA

PEJABAT PELAKSANA TEKNIS KEGIATAN
DINAS KESEHATAN PENGENDALIAN
PENDUDUK DAN KELUARGA BERENCANA



NOVERITA IRMAYATI, S.Kep, M.Kep, Ns, Sp, Kep, M.B
NIP. 19861112 200903 2 008


DISIAPKAN OLEH

KONSULTAN PERENCANA
CV. PRIMA KONSULTAN




EMA FAJARYATI, ST
DIREKTUR

SKALA GAMBAR			
NOMOR GAMBAR	TAHUN ANGGARAN	NOMOR LEMBAR	JUMLAH LEMBAR
	2024		

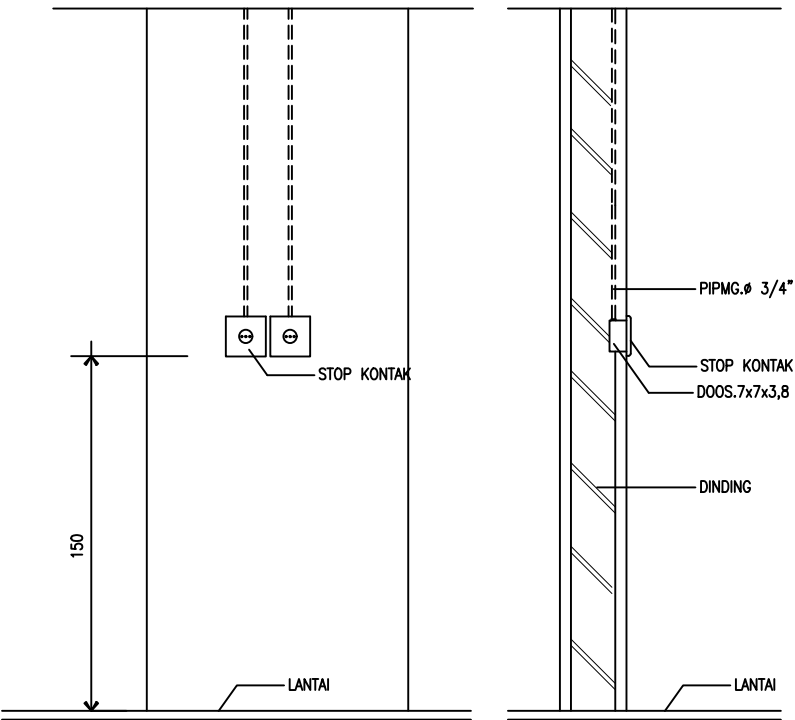

DETAIL PRINSIP PEMASANGAN STOP KONTAK
SKALMG. 1 : 10

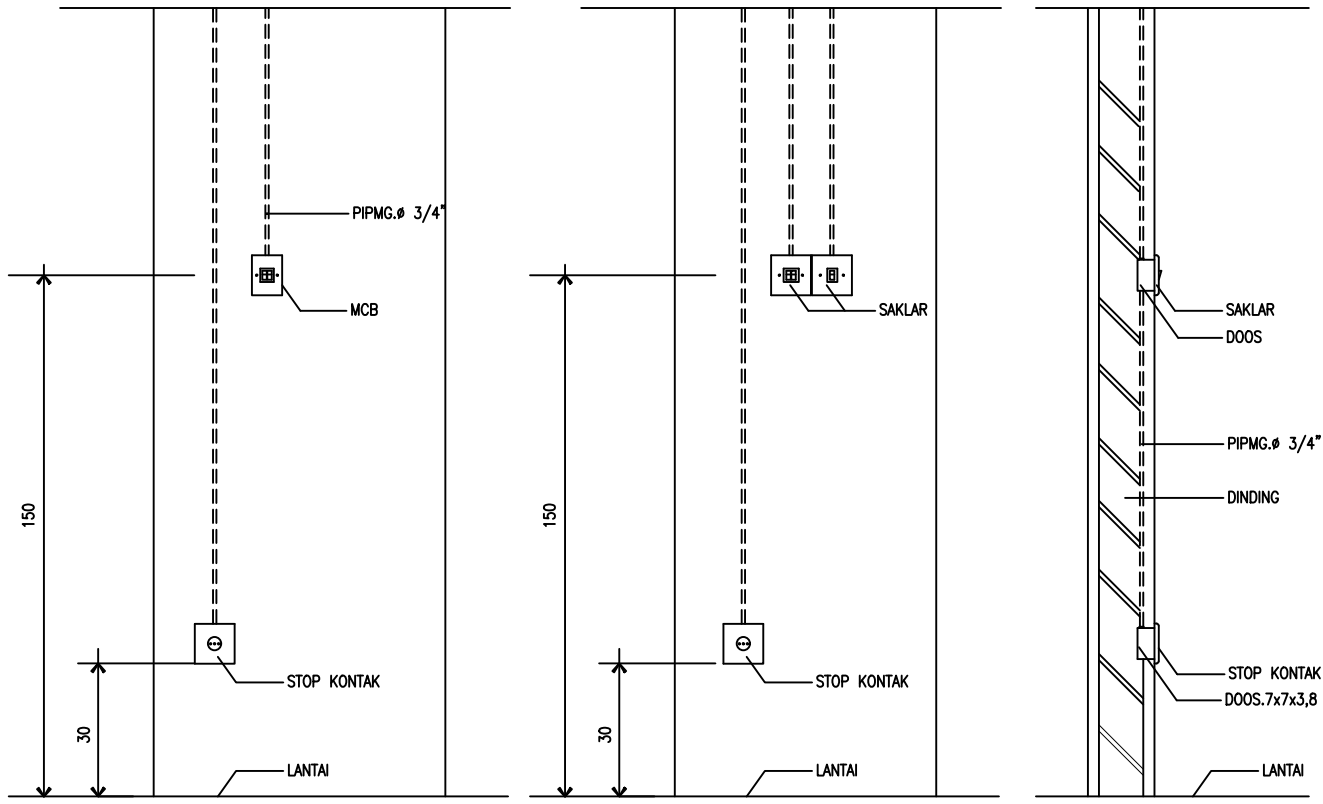

DETAIL PRINSIP PEMASANGAN STOP KONTAK DAN SAKLAR
SKALA I : 100



PEMERINTAH KABUPATEN BENGKAYANG
DINAS KESEHATAN
PENGENDALIAN PENDUDUK
DAN KELUARGA BERENCANA
Jalan Guna Baru No. Rangkang
Telp. (0561) 441639 Fax. (0562) 441826
BENGKAYANG 79812

KETERANGAN

KEGIATAN

BELANJA MODAL BANGUNAN
KESEHATAN

PEKERJAAN

PEKERJAAN REHABILITASI BANGUNAN PUSTU
TERIAK DESA TERIAK KECAMATAN TERIAK
(DAK FISIK - PENGUATAN SISTEM KESEHATAN)

LOKASI PROYEK

PUSTU TERIAK DESA TERIAK
KEC. TERIAK
KAB. BENGKAYANG

DISETUJUI

PEJABAT PEMBUAT KOMITMEN
DINAS KESEHATAN PENGENDALIAN
PENDUDUK DAN KELUARGA BERENCANA



ROSALINA NUNGKAT, SKM., MKM
NIP. 19661024 200412 2 002

DIPERIKSA

PEJABAT PELAKSANA TEKNIS KEGIATAN
DINAS KESEHATAN PENGENDALIAN
PENDUDUK DAN KELUARGA BERENCANA



NOVERITA IRMAYATI, S.Kep, M.Kep, Ns,Sp,Kep.M.B
NIP. 19861112 200903 2 008


DISIAPKAN OLEH

KONSULTAN PERENCANA
CV. PRIMA KONSULTAN



EMA FAJARYATI, ST
DIREKTUR

SKALA GAMBAR			
NOMOR GAMBAR	TAHUN ANGGARAN	NOMOR LEMBAR	JUMLAH LEMBAR
	2024		

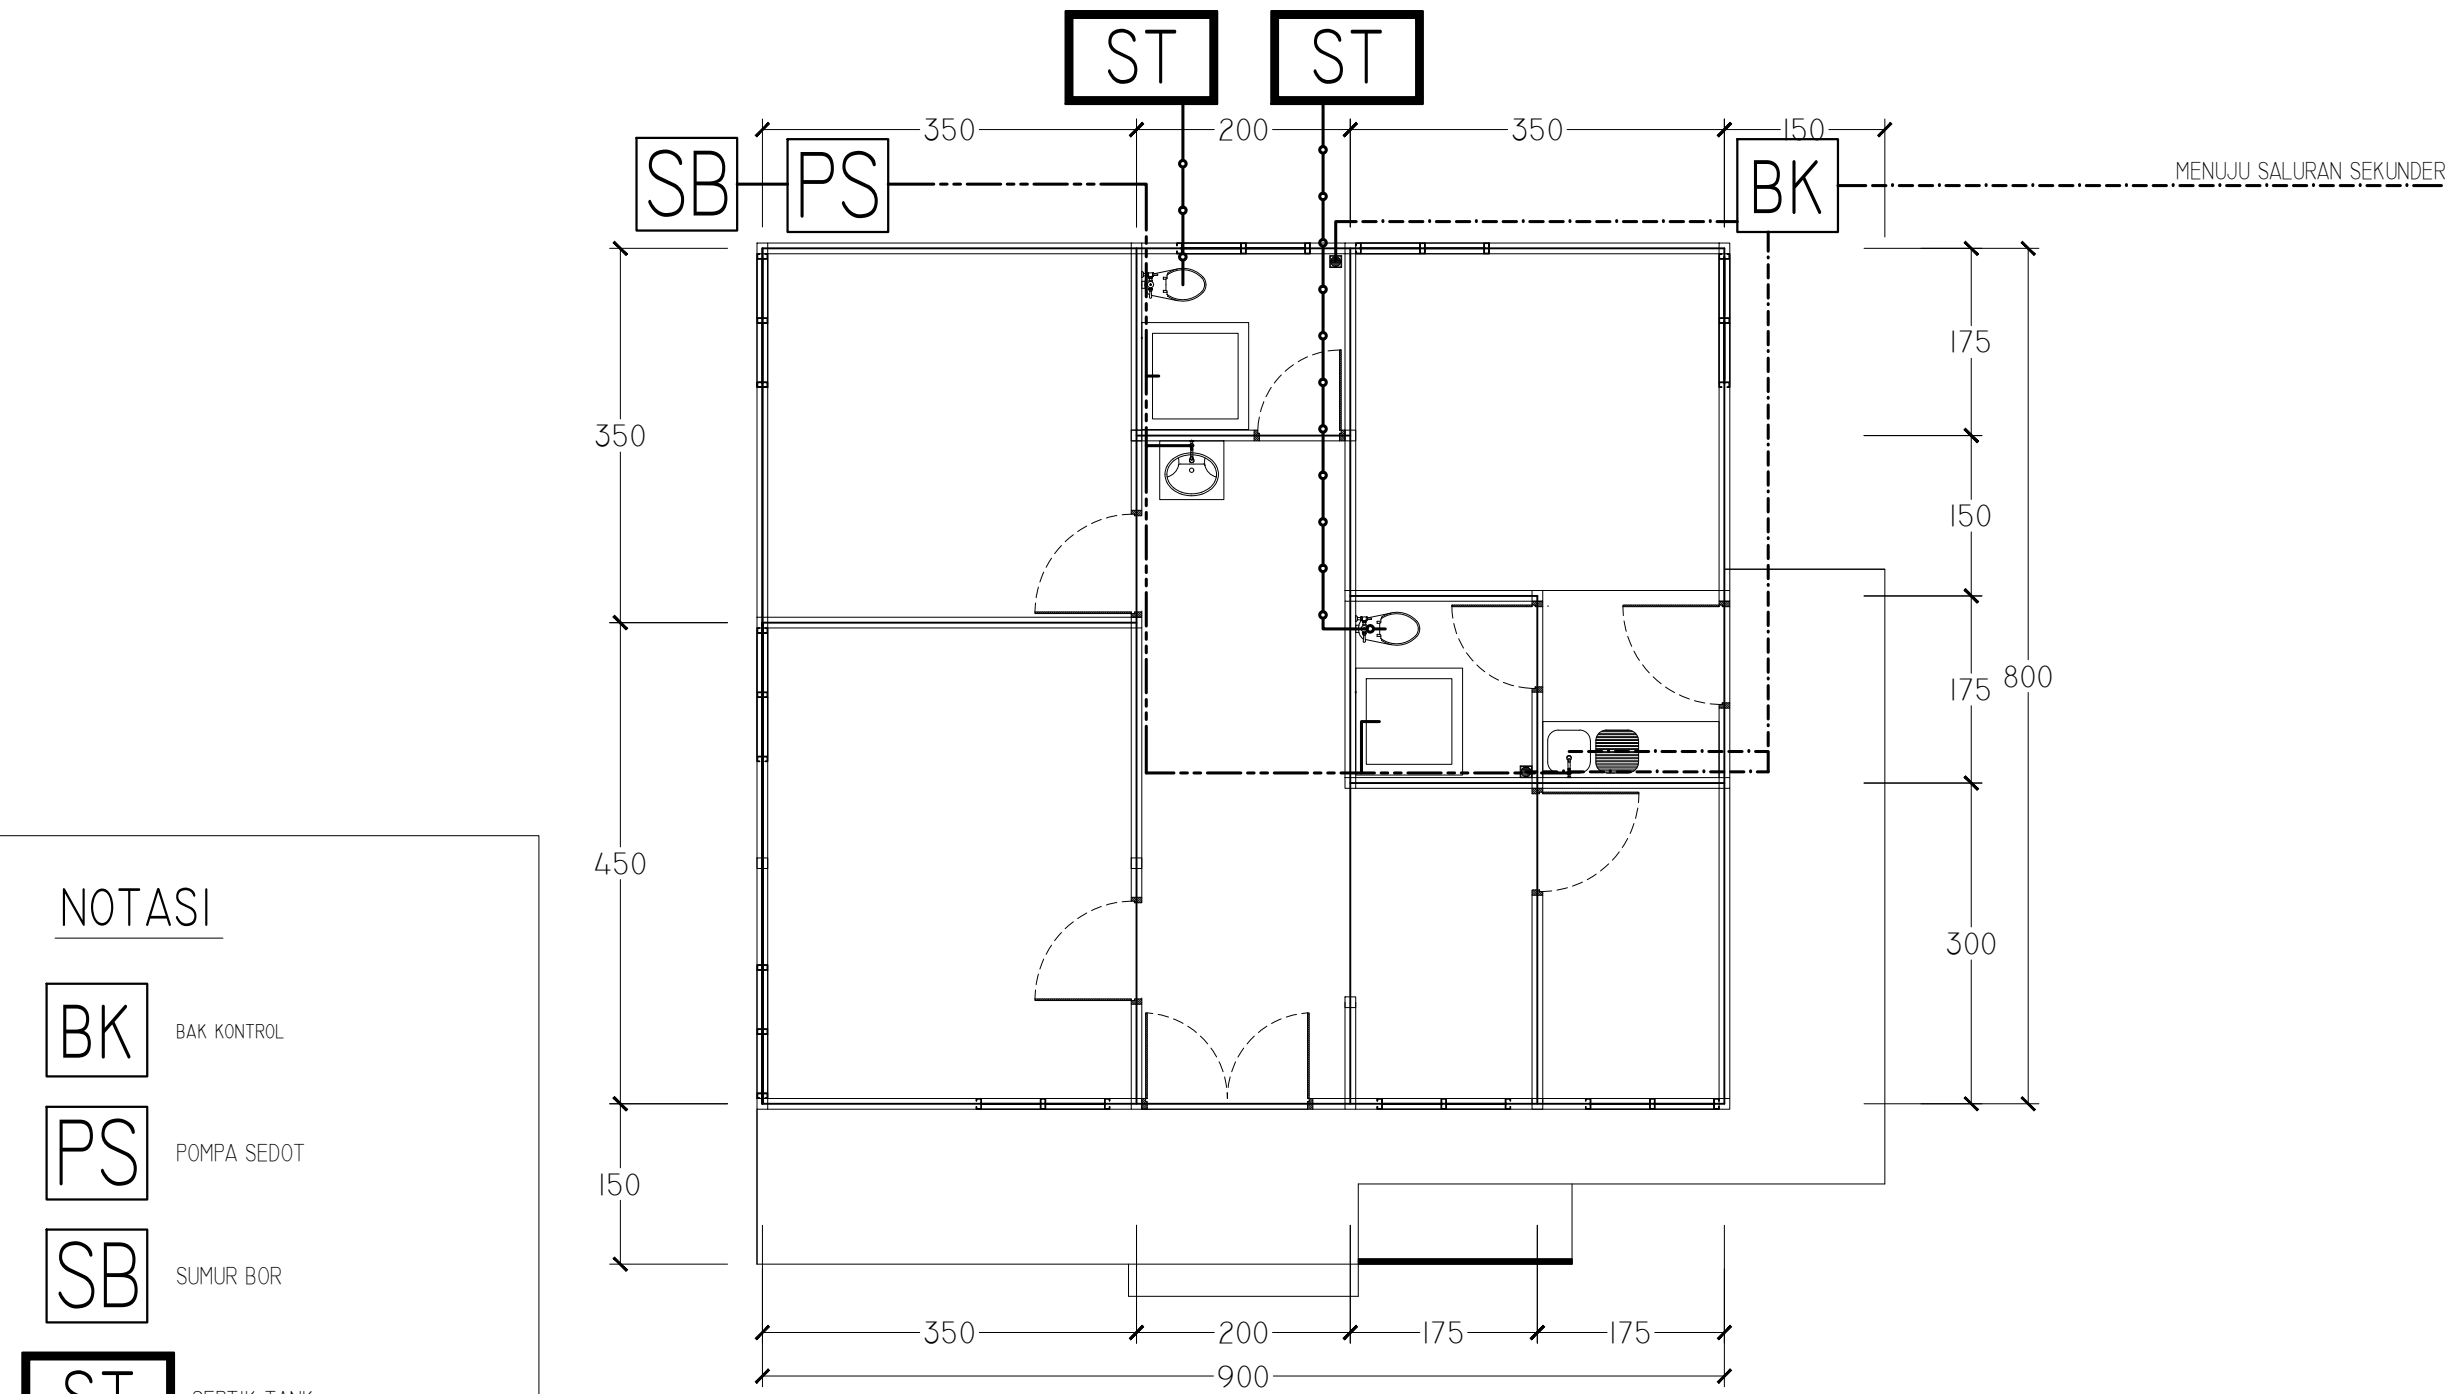

NOTASI

- BK** BAK KONTROL
- PS** POMPA SEDOT
- SB** SUMUR BOR
- ST** SEPTIK TANK
SUMUR PERESAPAN LIMBAH PADAT

ALIRAN AIR HUJAN

AIR BERSIH

AIR KOTOR


ALIRAN LIMBAH PADAT

DENAH RENCANA SANITASI
SKALA 1 : 100




PEMERINTAH KABUPATEN BENGKAYANG
DINAS KESEHATAN
PENGENDALIAN PENDUDUK
DAN KELUARGA BERENCANA
Jalan Guna Baru No. Rangkang
Telp. (0561) 441639 Fax. (0562) 441826
BENGKAYANG 79812

KETERANGAN			
KEGIATAN			
BELANJA MODAL BANGUNAN KESEHATAN			
PEKERJAAN			
PEKERJAAN REHABILITASI BANGUNAN PUSTU TERIAK DESA TERIAK KECAMATAN TERIAK (DAK FISIK - PENGUATAN SISTEM KESEHATAN)			
LOKASI PROYEK			
PUSTU TERIAK DESA TERIAK KEC. TERIAK KAB. BENGKAYANG			
DISETUIJUI			
PEJABAT PEMBUAT KOMITMEN DINAS KESEHATAN PENGENDALIAN PENDUDUK DAN KELUARGA BERENCANA			
 ROSALINA NUNGKAT, SKM., MKM NIP. 19661024 200412 2 002			
DIPERIKSA			
PEJABAT PELAKSANA TEKNIS KEGIATAN DINAS KESEHATAN PENGENDALIAN PENDUDUK DAN KELUARGA BERENCANA			
 NOVERITA IRMAYATI, S.Kep, M.Kep, Ns,Sp,Kep.M.B NIP. 19861112 200903 2 008			
DISIAPKAN OLEH			
KONSULTAN PERENCANA CV. PRIMA KONSULTAN			
 EMA FAJARYATI, ST DIREKTUR			
SKALA GAMBAR			
NOMOR GAMBAR	TAHUN ANGGARAN	NOMOR LEMBAR	JUMLAH LEMBAR
	2024		

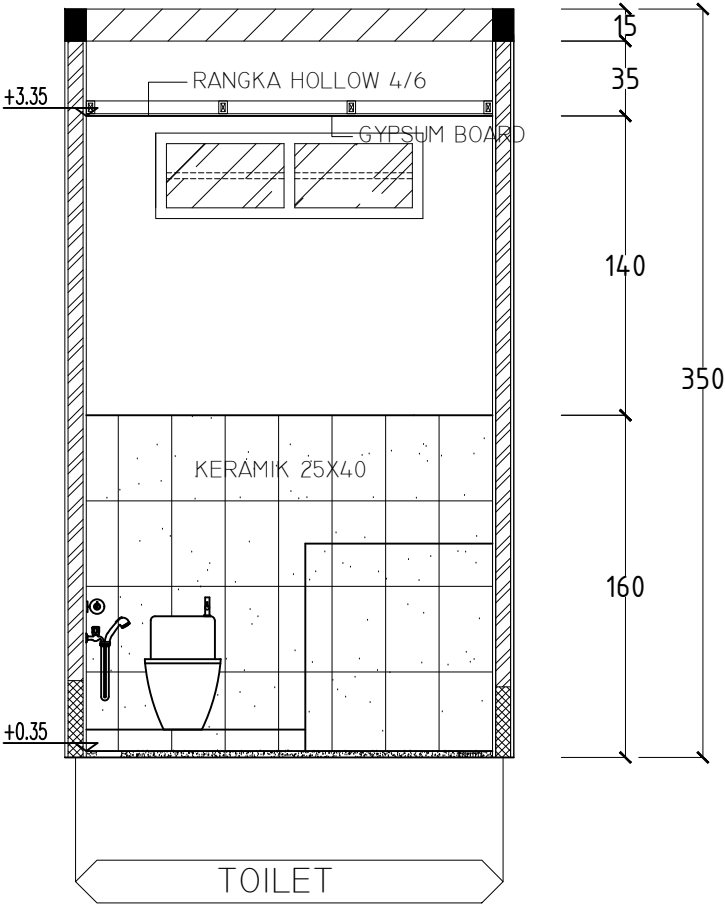

DETAIL TOILET
SKALA 1 : 50

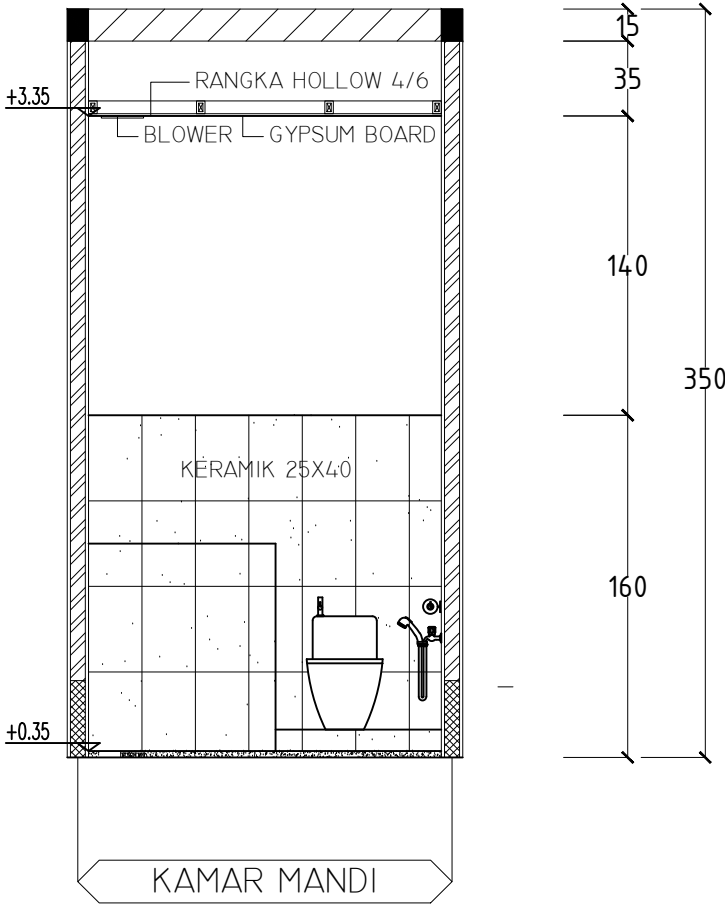

DETAIL KAMAR MANDI
SKALA 1 : 50



PEMERINTAH KABUPATEN BENGKAYANG
DINAS KESEHATAN
PENGENDALIAN PENDUDUK
DAN KELUARGA BERENCANA
Jalan Guna Baru No. Rangkang
Telp. (0561) 441639 Fax. (0562) 441826
BENGKAYANG 79812

KETERANGAN

KEGIATAN

BELANJA MODAL BANGUNAN
KESEHATAN

PEKERJAAN

PEKERJAAN REHABILITASI BANGUNAN PUSTU
TERIAK DESA TERIAK KECAMATAN TERIAK
(DAK FISIK - PENGUATAN SISTEM KESEHATAN)

LOKASI PROYEK

PUSTU TERIAK DESA TERIAK
KEC. TERIAK
KAB. BENGKAYANG

DISETUJUI

PEJABAT PEMBUAT KOMITMEN
DINAS KESEHATAN PENGENDALIAN
PENDUDUK DAN KELUARGA BERENCANA



ROSALINA NUNGKAT, SKM., MKM
NIP. 19661024 200412 2 002

DIPERIKSA

PEJABAT PELAKSANA TEKNIS KEGIATAN
DINAS KESEHATAN PENGENDALIAN
PENDUDUK DAN KELUARGA BERENCANA



NOVERITA IRMAYATI, S.Kep, M.Kep, Ns, Sp, Kep, M.B
NIP. 19861112 200903 2 008


DISIAPKAN OLEH

KONSULTAN PERENCANA
CV. PRIMA KONSULTAN




EMA FAJARYATI, ST
DIREKTUR

SKALA GAMBAR			
NOMOR GAMBAR	TAHUN ANGGARAN	NOMOR LEMBAR	JUMLAH LEMBAR
	2024		

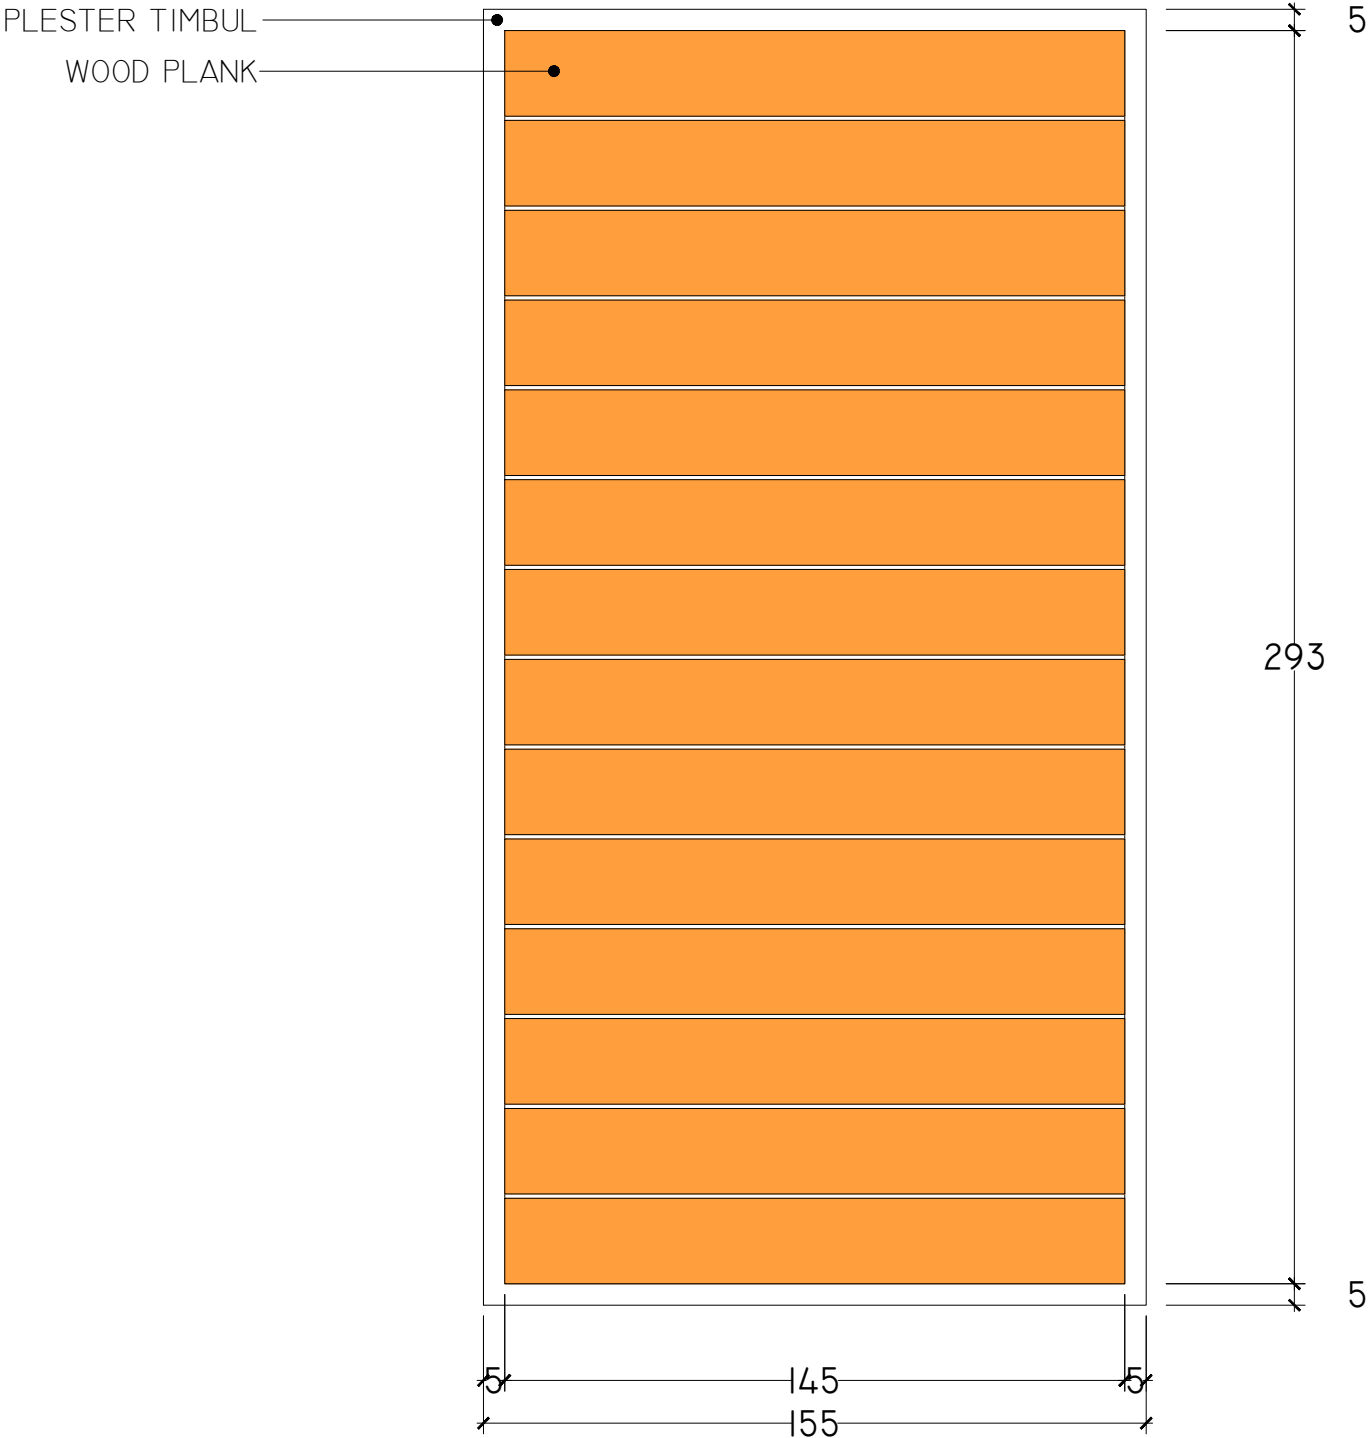

TAMPAK DEPAN VAREASI DINDING TERAS

SKALA 1 : 25

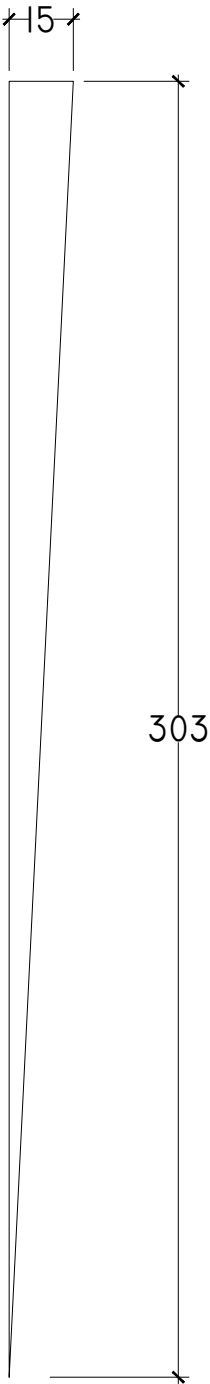

TAMPAK SAMPING VAREASI DINDING TERAS

SKALA 1 : 25



PEMERINTAH KABUPATEN BENGKAYANG
DINAS KESEHATAN
PENGENDALIAN PENDUDUK
DAN KELUARGA BERENCANA
Jalan Guna Baru No. Rangkang
Telp. (0561) 441639 Fax. (0562) 441826
BENGKAYANG 79812

KETERANGAN

KEGIATAN

BELANJA MODAL BANGUNAN
KESEHATAN

PEKERJAAN

PEKERJAAN REHABILITASI BANGUNAN PUSTU
TERIAK DESA TERIAK KECAMATAN TERIAK
(DAK FISIK - PENGUATAN SISTEM KESEHATAN)

LOKASI PROYEK

PUSTU TERIAK DESA TERIAK
KEC. TERIAK
KAB. BENGKAYANG

DISETUJUI

PEJABAT PEMBUAT KOMITMEN
DINAS KESEHATAN PENGENDALIAN
PENDUDUK DAN KELUARGA BERENCANA



ROSALINA NUNGKAT, SKM., MKM
NIP. 19661024 200412 2 002

DIPERIKSA

PEJABAT PELAKSANA TEKNIS KEGIATAN
DINAS KESEHATAN PENGENDALIAN
PENDUDUK DAN KELUARGA BERENCANA



NOVERITA IRMAYATI, S.Kep, M.Kep, Ns, Sp, Kep, M.B
NIP. 19861112 200903 2 008

DISIAPKAN OLEH


KONSULTAN PERENCANA
CV. PRIMA KONSULTAN



EMA FAJARYATI, ST
DIREKTUR

SKALA GAMBAR

NOMOR GAMBAR	TAHUN ANGGARAN	NOMOR LEMBAR	JUMLAH LEMBAR
	2024		

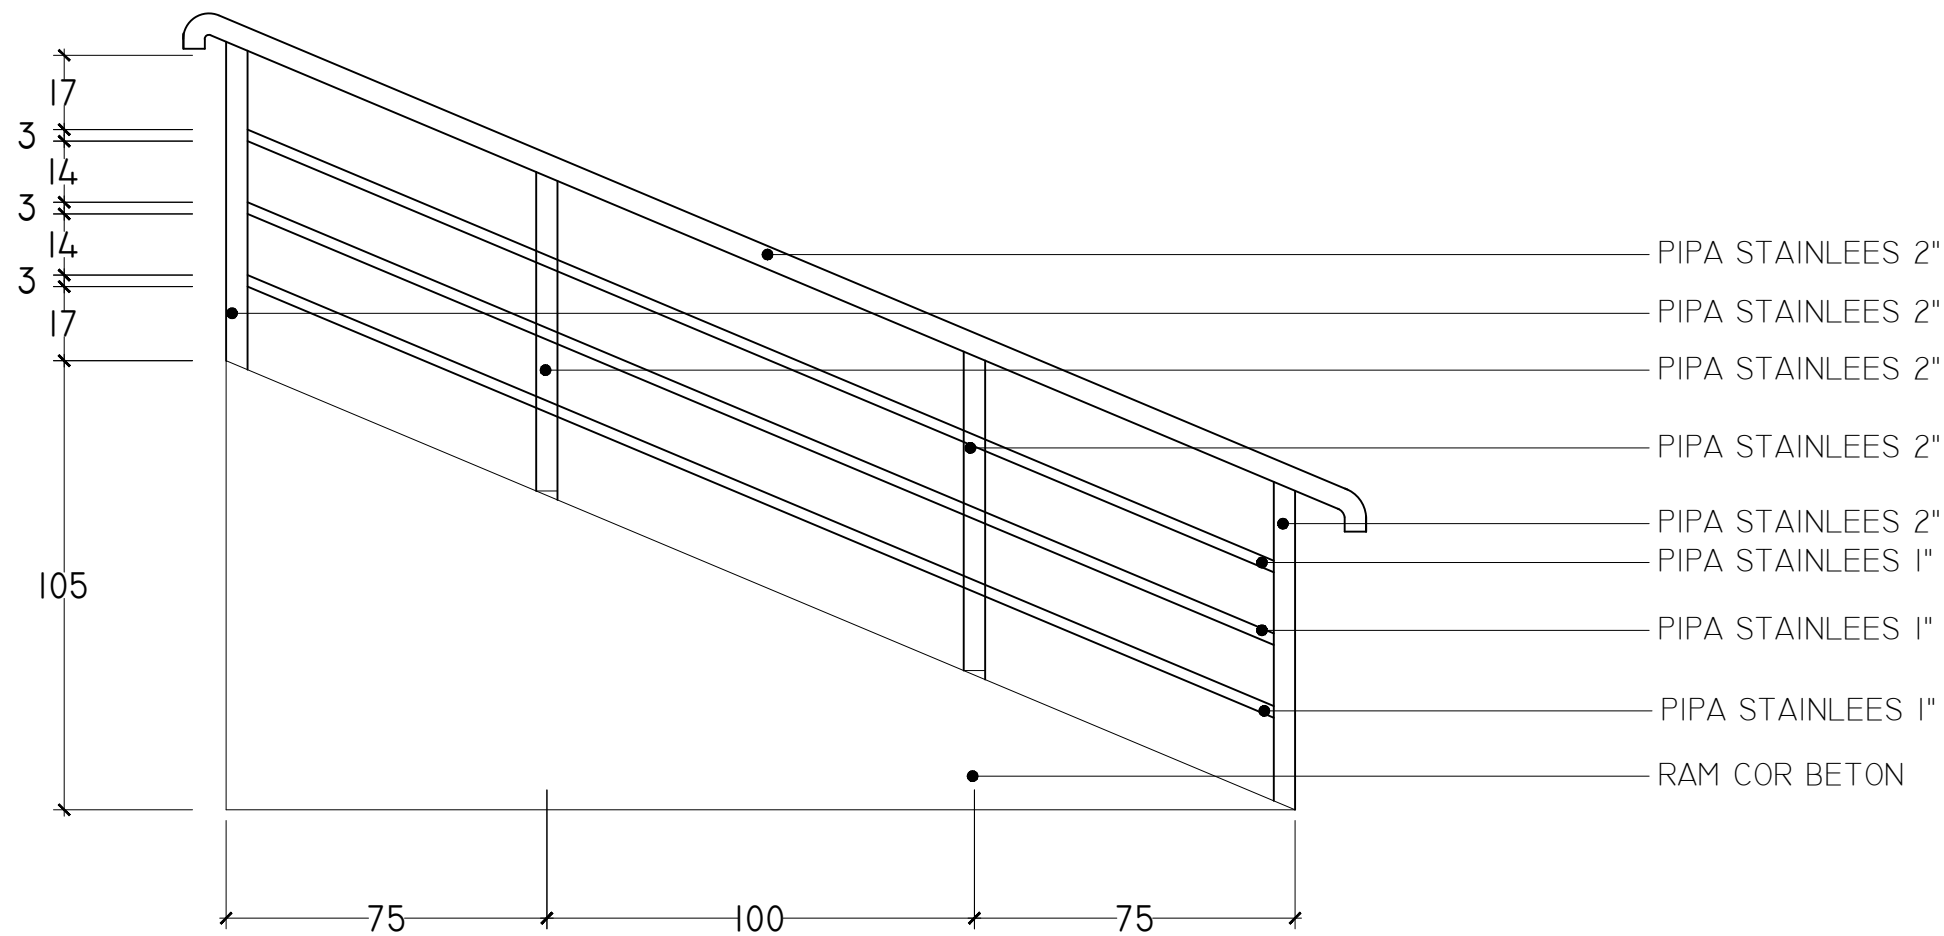

DETAIL RAM DISABILITAS
SKALA 1 : 25



PEMERINTAH KABUPATEN BENGKAYANG
DINAS KESEHATAN
PENGENDALIAN PENDUDUK
DAN KELUARGA BERENCANA
Jalan Guna Baru No. Rangkang
Telp. (0561) 441639 Fax. (0562) 441826
BENGKAYANG 79812

KETERANGAN

KEGIATAN

BELANJA MODAL BANGUNAN
KESEHATAN

PEKERJAAN

PEKERJAAN REHABILITASI BANGUNAN PUSTU
TERIAK DESA TERIAK KECAMATAN TERIAK
(DAK FISIK - PENGUATAN SISTEM KESEHATAN)

LOKASI PROYEK

PUSTU TERIAK DESA TERIAK
KEC. TERIAK
KAB. BENGKAYANG

DISETUJUI

PEJABAT PEMBUAT KOMITMEN
DINAS KESEHATAN PENGENDALIAN
PENDUDUK DAN KELUARGA BERENCANA



ROSALINA NUNGKAT, SKM., MKM
NIP. 19661024 200412 2 002

DIPERIKSA

PEJABAT PELAKSANA TEKNIS KEGIATAN
DINAS KESEHATAN PENGENDALIAN
PENDUDUK DAN KELUARGA BERENCANA



NOVERITA IRMAYATI, S.Kep., M.Kep., Ns., Sp., Kep., M.B.
NIP. 19861112 200903 2 008

DISIAPKAN OLEH


KONSULTAN PERENCANA
CV. PRIMA KONSULTAN



EMA FAJARYATI, ST
DIREKTUR


SKALA GAMBAR

NOMOR GAMBAR	TAHUN ANGGARAN	NOMOR LEMBAR	JUMLAH LEMBAR
	2024		

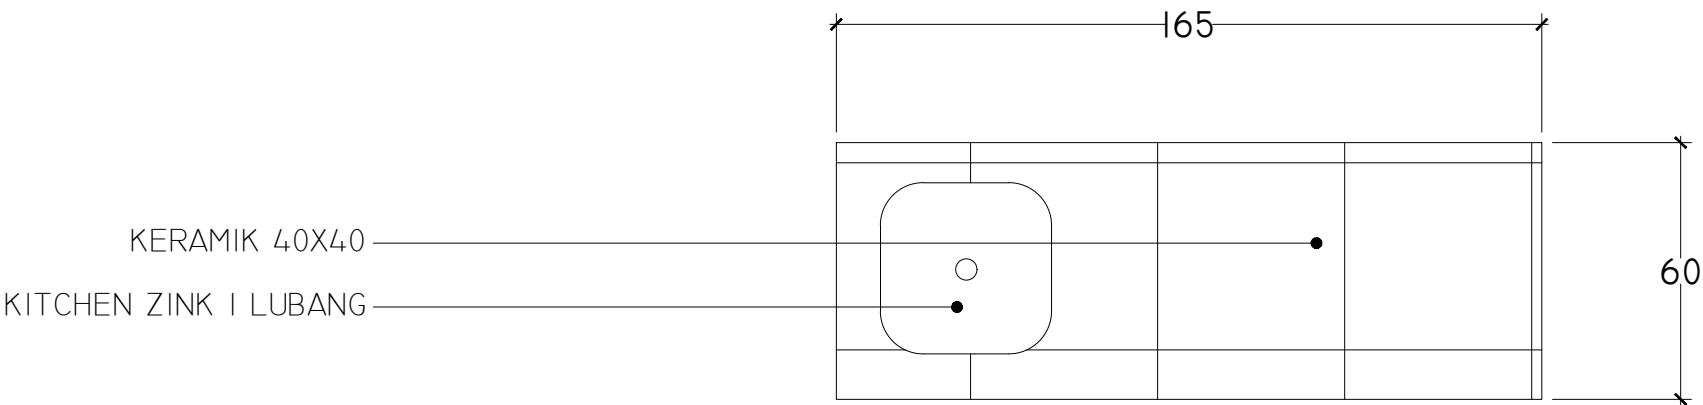

TAMPAK ATAS MEJA DAPUR

SKALA 1 : 25

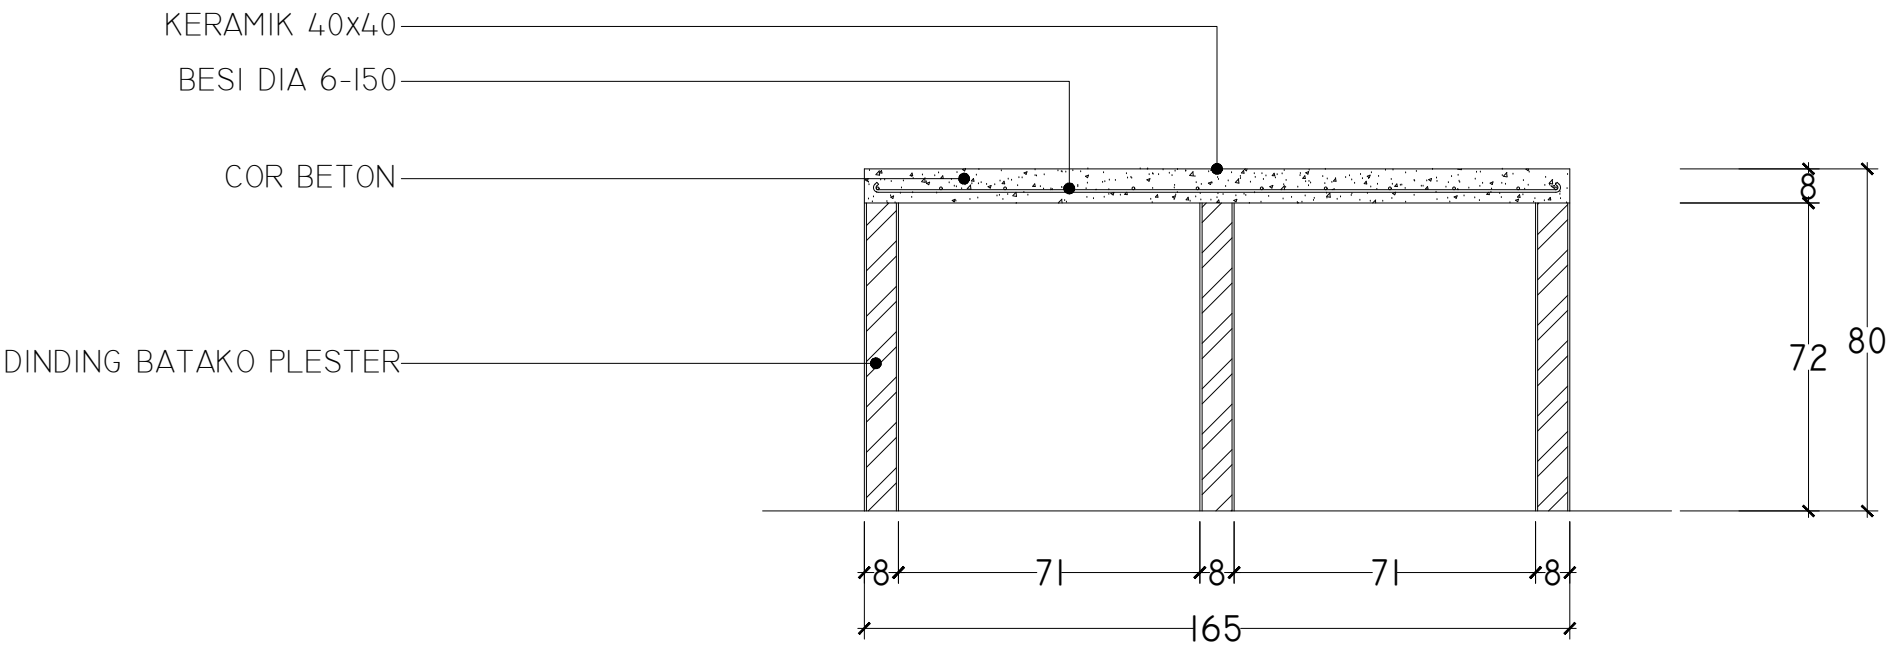

POTONGAN MEJA DAPUR

SKALA 1 : 25



PEMERINTAH KABUPATEN BENGKAYANG
DINAS KESEHATAN
PENGENDALIAN PENDUDUK
DAN KELUARGA BERENCANA
Jalan Guna Baru No. Rangkang
Telp. (0561) 441639 Fax. (0562) 441826
BENGKAYANG 79812

KETERANGAN

KEGIATAN

BELANJA MODAL BANGUNAN
KESEHATAN

PEKERJAAN

PEKERJAAN REHABILITASI BANGUNAN PUSTU
TERIAK DESA TERIAK KECAMATAN TERIAK
(DAK FISIK - PENGUATAN SISTEM KESEHATAN)

LOKASI PROYEK

PUSTU TERIAK DESA TERIAK
KEC. TERIAK
KAB. BENGKAYANG

DISETUJUI

PEJABAT PEMBUAT KOMITMEN
DINAS KESEHATAN PENGENDALIAN
PENDUDUK DAN KELUARGA BERENCANA



ROSALINA NUNGKAT, SKM., MKM
NIP. 19661024 200412 2 002

DIPERIKSA

PEJABAT PELAKSANA TEKNIS KEGIATAN
DINAS KESEHATAN PENGENDALIAN
PENDUDUK DAN KELUARGA BERENCANA



NOVERITA IRMAYATI, S.Kep, M.Kep, Ns,Sp,Kep.M.B
NIP. 19861112 200903 2 008

DISIAPKAN OLEH

KONSULTAN PERENCANA
CV. PRIMA KONSULTAN



EMA FAJARYATI, ST
DIREKTUR

SKALA GAMBAR			
NOMOR GAMBAR	TAHUN ANGGARAN	NOMOR LEMBAR	JUMLAH LEMBAR
	2024		



PEMERINTAH KABUPATEN BENGKAYANG
DINAS KESEHATAN
PENGENDALIAN PENDUDUK
DAN KELUARGA BERENCANA
Jalan Guna Baru No. 1 Rangkang
Telp. (0561) 441639 Fax. (0562) 441826
BENGKAYANG 79812

KETERANGAN

KEGIATAN

BELANJA MODAL BANGUNAN
KESEHATAN

PEKERJAAN

PEKERJAAN REHABILITASI BANGUNAN PUSTU
TERIAK DESA TERIAK KECAMATAN TERIAK
(DAK FISIK - PENGUATAN SISTEM KESEHATAN)

LOKASI PROYEK

PUSTU TERIAK DESA TERIAK
KEC. TERIAK
KAB. BENGKAYANG

DISETUJUI

PEJABAT PEMBUAT KOMITMEN
DINAS KESEHATAN PENGENDALIAN
PENDUDUK DAN KELUARGA BERENCANA



ROSALINA NUNGKAT, SKM., MKM
NIP. 19661024 200412 2 002

DIPERIKSA

PEJABAT PELAKSANA TEKNIS KEGIATAN
DINAS KESEHATAN PENGENDALIAN
PENDUDUK DAN KELUARGA BERENCANA



NOVERITA IRMAYATI, S.Kep, M.Kep, Ns,Sp,Kep.M.B
NIP. 19861112 200903 2 008

DISIAPKAN OLEH


KONSULTAN PERENCANA
CV. PRIMA KONSULTAN




EMA FAJARYATI, ST
DIREKTUR

SKALA GAMBAR


NOMOR GAMBAR	TAHUN ANGGARAN	NOMOR LEMBAR	JUMLAH LEMBAR
	2024		

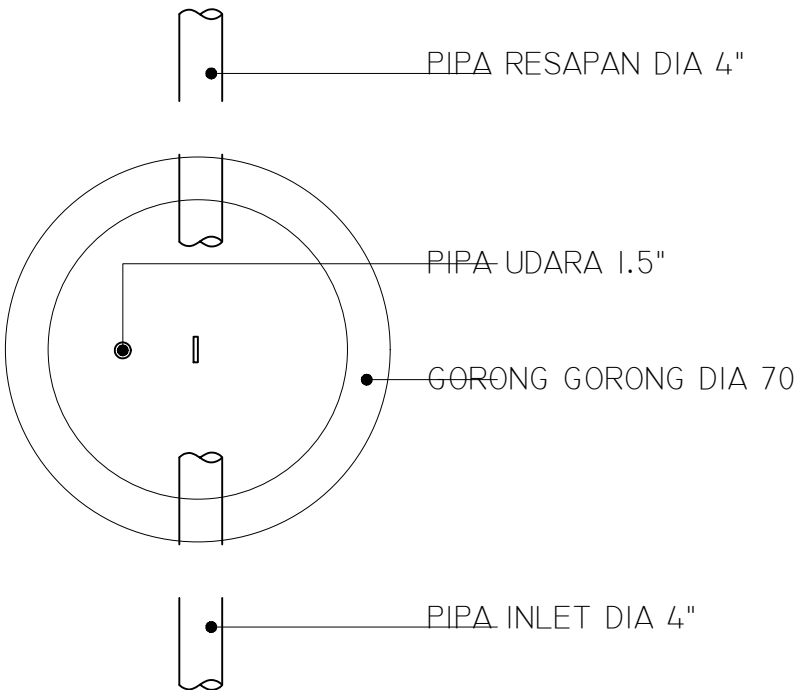


DENAH SEPTICTANK
SKALA 1 : 25

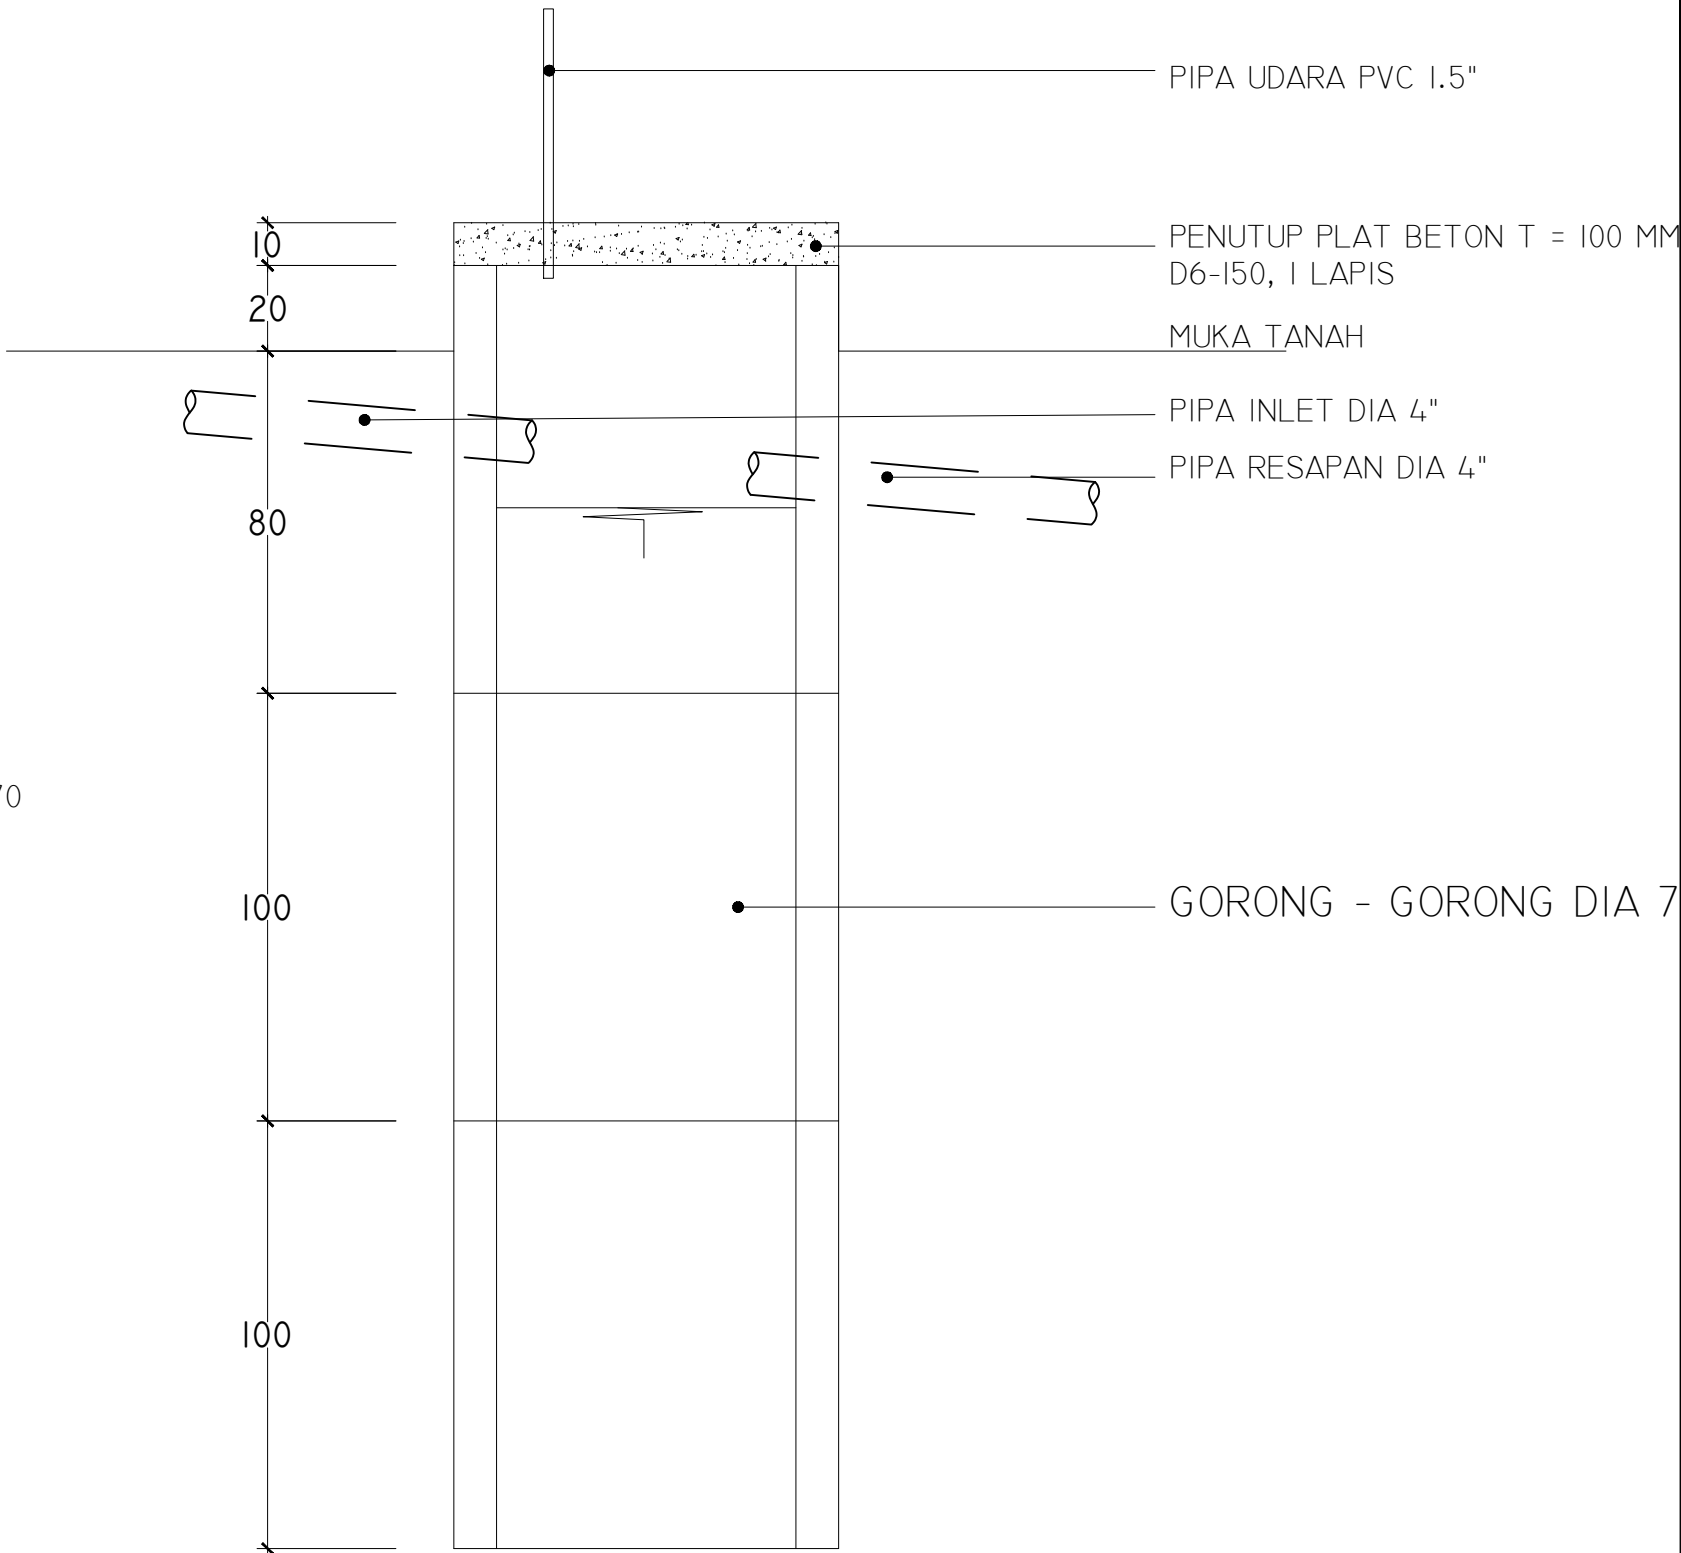

POTONGAN SEPTICTANK
SKALA 1 : 25

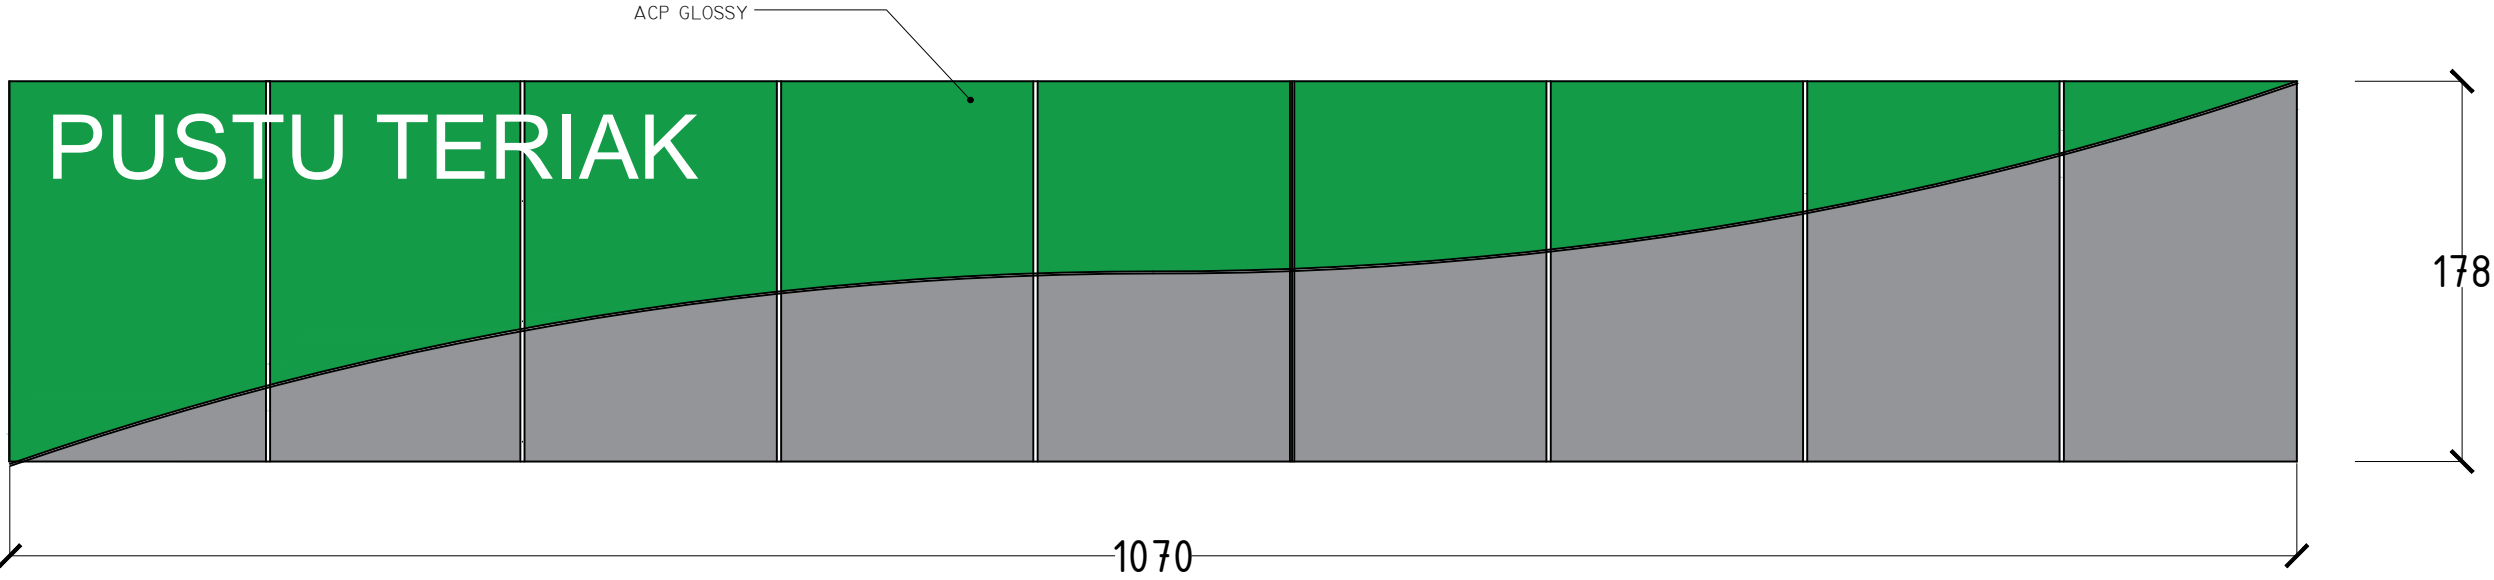

RENCANA ACP
SKALA 1 : 50

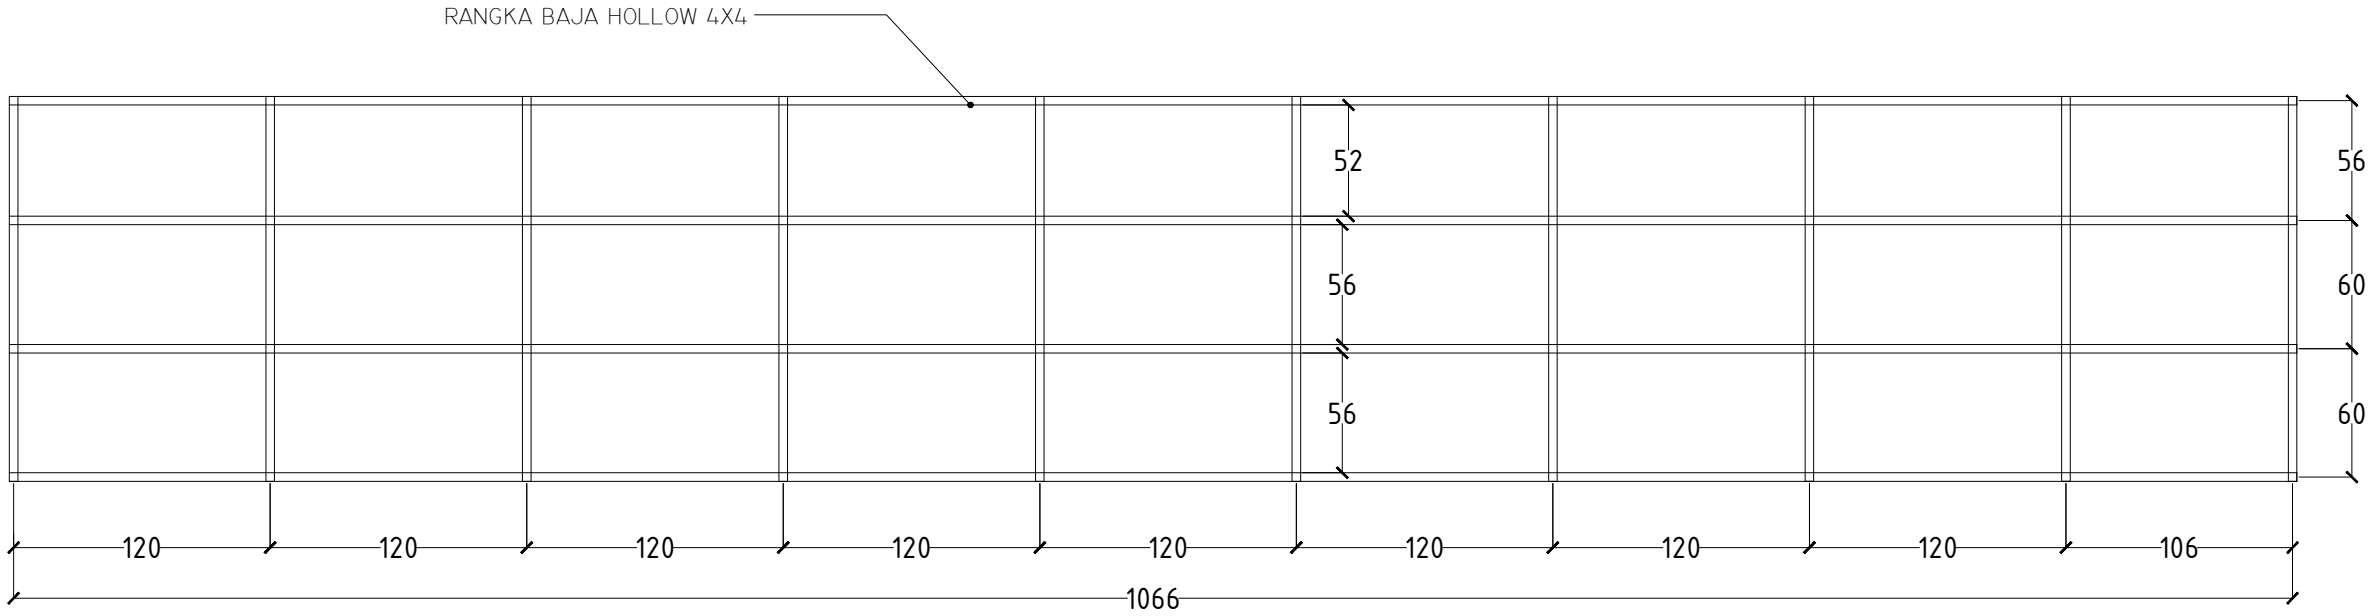

RENCANA RANGKA ACP
SKALA 1 : 50



PEMERINTAH KABUPATEN BENGKAYANG
DINAS KESEHATAN
PENGENDALIAN PENDUDUK
DAN KELUARGA BERENCANA
Jalan Guna Baru No. Rangrang
Telp. (0561) 441639 Fax. (0562) 441826
BENGKAYANG 79812

KETERANGAN

KEGIATAN

BELANJA MODAL BANGUNAN
KESEHATAN

PEKERJAAN

PEKERJAAN REHABILITASI BANGUNAN PUSTU
TERIAK DESA TERIAK KECAMATAN TERIAK
(DAK FISIK - PENGUATAN SISTEM KESEHATAN)

LOKASI PROYEK

PUSTU TERIAK DESA TERIAK
KEC. TERIAK
KAB. BENGKAYANG

DISETUJUI

PEJABAT PEMBUAT KOMITMEN
DINAS KESEHATAN PENGENDALIAN
PENDUDUK DAN KELUARGA BERENCANA



ROSALINA NUNGKAT, SKM., MKM
NIP. 19661024 200412 2 002

DIPERIKSA

PEJABAT PELAKSANA TEKNIS KEGIATAN
DINAS KESEHATAN PENGENDALIAN
PENDUDUK DAN KELUARGA BERENCANA



NOVERITA IRMAYATI, S.Kep, M.Kep, Ns, Sp, Kep, M.B
NIP. 19861112 200903 2 008

DISIAPKAN OLEH

KONSULTAN PERENCANA
CV. PRIMA KONSULTAN



EMA FAJARYATI, ST
DIREKTUR

SKALA GAMBAR			
NOMOR GAMBAR	TAHUN ANGGARAN	NOMOR LEMBAR	JUMLAH LEMBAR
	2024		

279

30

PUSTU TERIAK

KETERANGAN

JENIS HURUF : ARIAL BLACK
UKURAN HURUF : TINGGI 30 CM TEBAL 5 CM
BAHAN : AKRILIK



PEMERINTAH KABUPATEN BENGKAYANG
DINAS KESEHATAN
PENGENDALIAN PENDUDUK
DAN KELUARGA BERENCANA
Jalan Guna Baru No. Rangkang
Telp. (0561) 441639 Fax. (0562) 441826
BENGKAYANG 79812

KETERANGAN

KEGIATAN

BELANJA MODAL BANGUNAN
KESEHATAN

PEKERJAAN

PEKERJAAN REHABILITASI BANGUNAN PUSTU
TERIAK DESA TERIAK KECAMATAN TERIAK
(DAK FISIK - PENGUATAN SISTEM KESEHATAN)

LOKASI PROYEK

PUSTU TERIAK DESA TERIAK
KEC. TERIAK
KAB. BENGKAYANG

DISETUJUI

PEJABAT PEMBUAT KOMITMEN
DINAS KESEHATAN PENGENDALIAN
PENDUDUK DAN KELUARGA BERENCANA



ROSALINA NUNGKAT, SKM., MKM
NIP. 19661024 200412 2 002

DIPERIKSA

PEJABAT PELAKSANA TEKNIS KEGIATAN
DINAS KESEHATAN PENGENDALIAN
PENDUDUK DAN KELUARGA BERENCANA



NOVERITA IRMAYATI, S.Kep, M.Kep, Ns,Sp,Kep.M.B
NIP. 19861112 200903 2 008



DISIAPKAN OLEH

KONSULTAN PERENCANA
CV. PRIMA KONSULTAN



EMA FAJARYATI, ST
DIREKTUR

SKALA GAMBAR			
NOMOR GAMBAR	TAHUN ANGGARAN	NOMOR LEMBAR	JUMLAH LEMBAR
	2024		

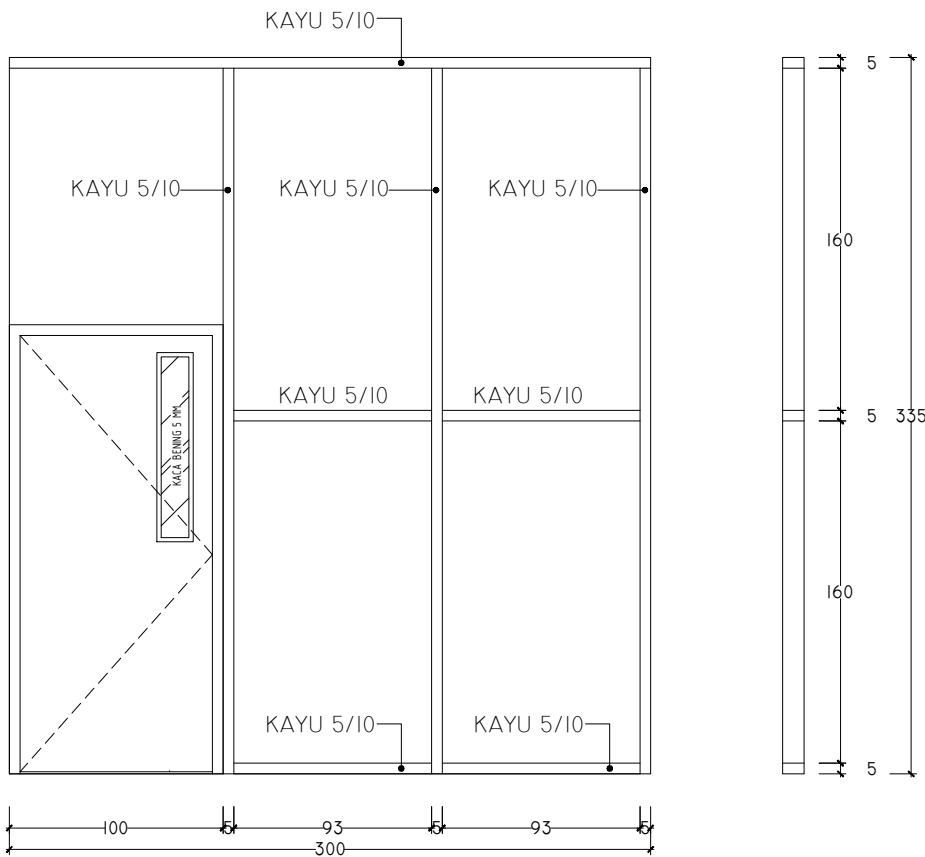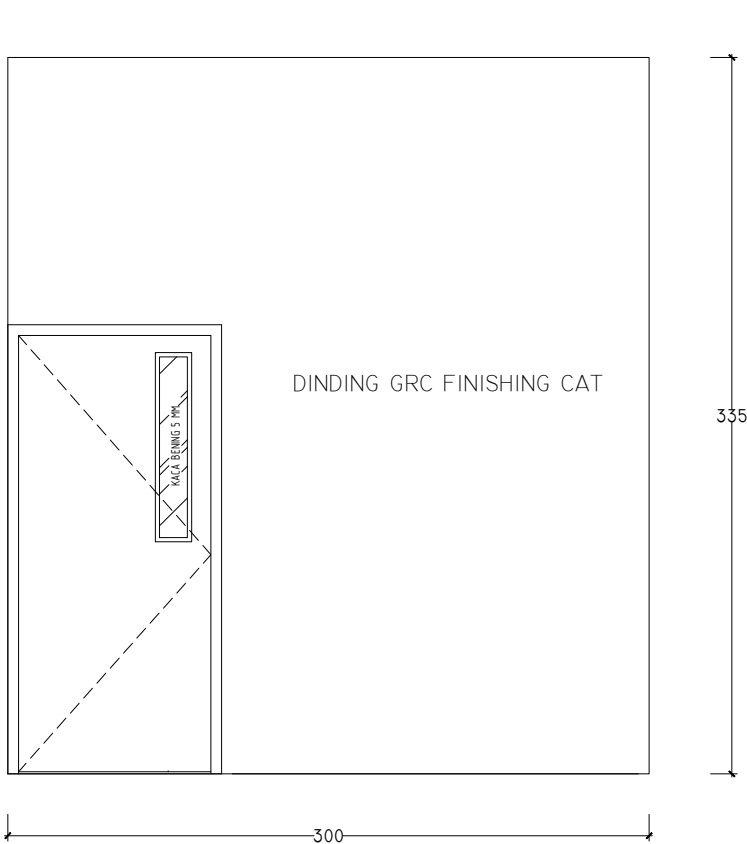

DETAIL DINDING RUANG OBAT
SKALA 1 : 50



PEMERINTAH KABUPATEN BENGKAYANG
DINAS KESEHATAN
PENGENDALIAN PENDUDUK
DAN KELUARGA BERENCANA
Jalan Guna Baru No. Rangkang
Telp. (0561) 441639 Fax. (0562) 441826
BENGKAYANG 79812

KETERANGAN

KEGIATAN

BELANJA MODAL BANGUNAN
KESEHATAN

PEKERJAAN

PEKERJAAN REHABILITASI BANGUNAN PUSTU
TERIAK DESA TERIAK KECAMATAN TERIAK
(DAK FISIK - PENGUATAN SISTEM KESEHATAN)

LOKASI PROYEK

PUSTU TERIAK DESA TERIAK
KEC. TERIAK
KAB. BENGKAYANG

DISETUJUI

PEJABAT PEMBUAT KOMITMEN
DINAS KESEHATAN PENGENDALIAN
PENDUDUK DAN KELUARGA BERENCANA



ROSALINA NUNGKAT, SKM., MKM
NIP. 19661024 200412 2 002

DIPERIKSA

PEJABAT PELAKSANA TEKNIS KEGIATAN
DINAS KESEHATAN PENGENDALIAN
PENDUDUK DAN KELUARGA BERENCANA



NOVERITA IRMAYATI, S.Kep, M.Kep, Ns, Sp, Kep, M.B
NIP. 19861112 200903 2 008


DISIAPKAN OLEH

KONSULTAN PERENCANA
CV. PRIMA KONSULTAN



EMA FAJARYATI, ST
DIREKTUR

SKALA GAMBAR			
NOMOR GAMBAR	TAHUN ANGGARAN	NOMOR LEMBAR	JUMLAH LEMBAR
	2024		

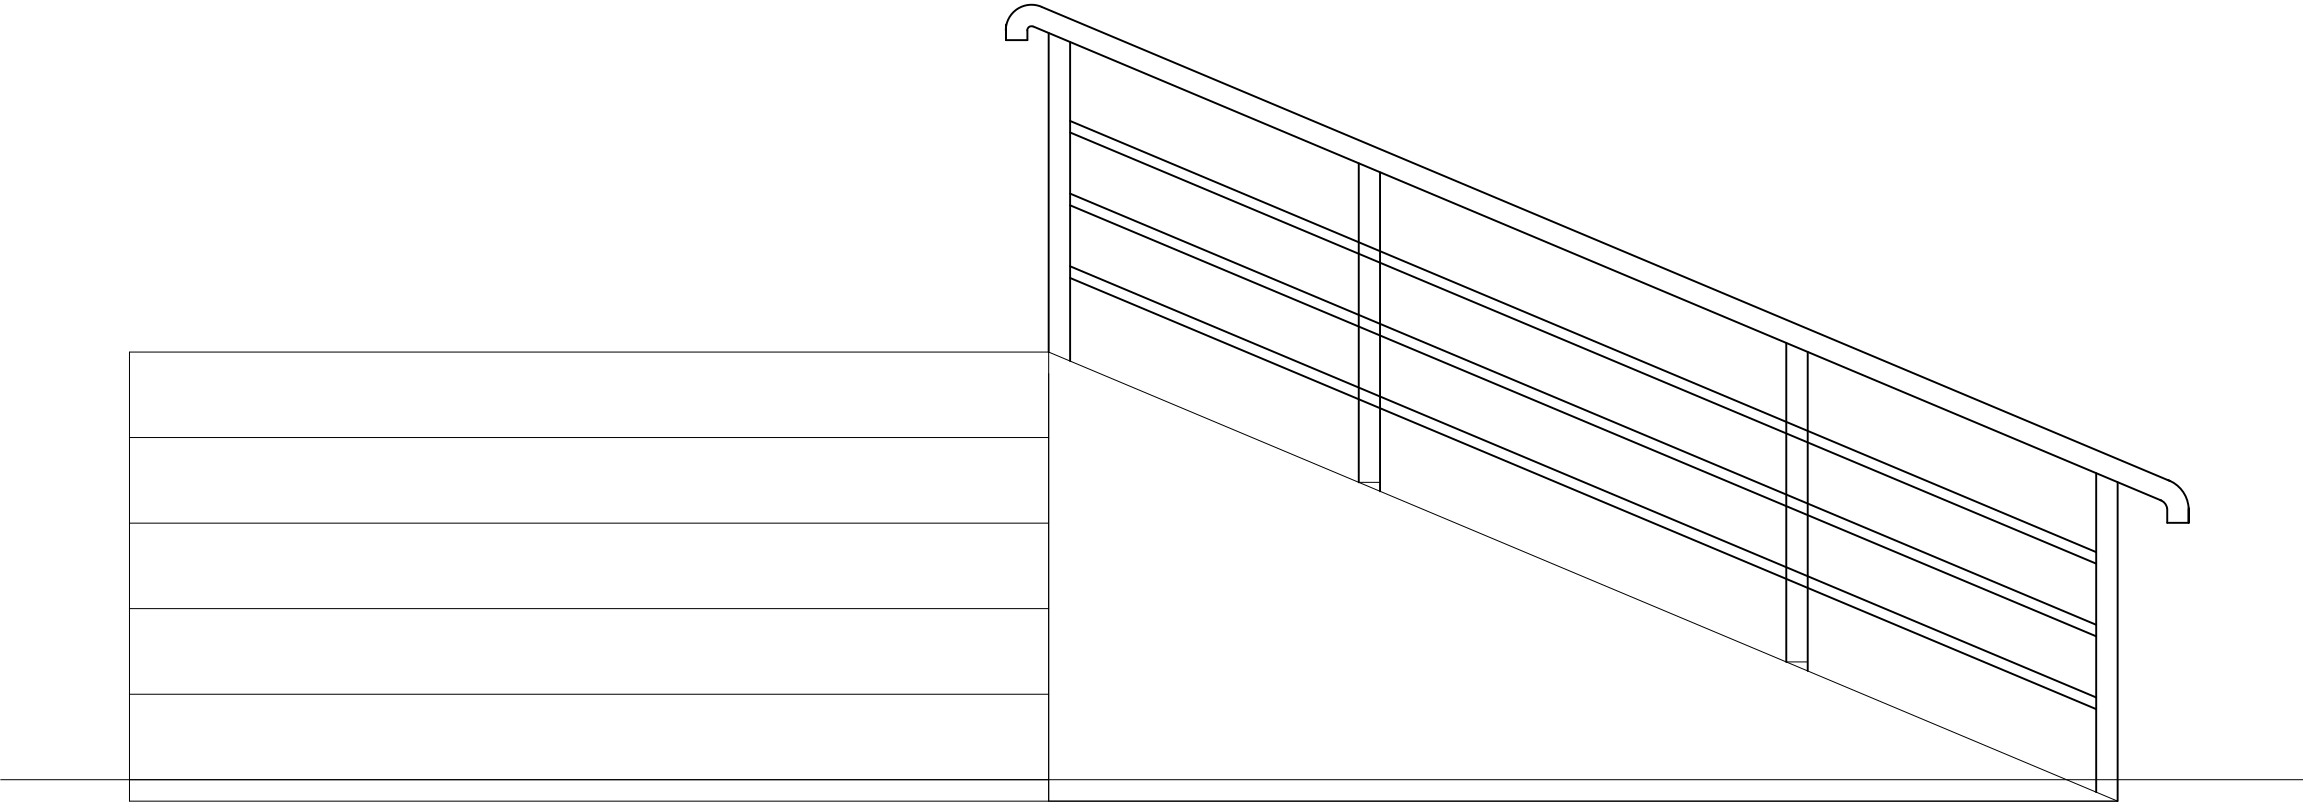

TAMPAK DEPAN TANGGA DAN RAM

SKALA 1 : 25



PEMERINTAH KABUPATEN BENGKAYANG
DINAS KESEHATAN
PENGENDALIAN PENDUDUK
DAN KELUARGA BERENCANA
Jalan Guna Baru No. Rangkang
Telp. (0561) 441639 Fax. (0562) 441826
BENGKAYANG 79812

KETERANGAN

KEGIATAN

BELANJA MODAL BANGUNAN
KESEHATAN

PEKERJAAN

PEKERJAAN REHABILITASI BANGUNAN PUSTU
TERIAK DESA TERIAK KECAMATAN TERIAK
(DAK FISIK - PENGUATAN SISTEM KESEHATAN)

LOKASI PROYEK

PUSTU TERIAK DESA TERIAK
KEC. TERIAK
KAB. BENGKAYANG

DISETUJUI

PEJABAT PEMBUAT KOMITMEN
DINAS KESEHATAN PENGENDALIAN
PENDUDUK DAN KELUARGA BERENCANA



ROSALINA NUNGKAT, SKM., MKM
NIP. 19661024 200412 2 002

DIPERIKSA

PEJABAT PELAKSANA TEKNIS KEGIATAN
DINAS KESEHATAN PENGENDALIAN
PENDUDUK DAN KELUARGA BERENCANA



NOVERITA IRMAYATI, S.Kep, M.Kep, Ns, Sp, Kep, M.B
NIP. 19861112 200903 2 008

DISIAPKAN OLEH

KONSULTAN PERENCANA
CV. PRIMA KONSULTAN



EMA FAJARYATI, ST
DIREKTUR

SKALA GAMBAR

NOMOR GAMBAR	TAHUN ANGGARAN	NOMOR LEMBAR	JUMLAH LEMBAR
	2024		



KETERANGAN

KEGIATAN

BELANJA MODAL BANGUNAN KESEHATAN

PEKERJAAN

PEKERJAAN REHABILITASI BANGUNAN PUSTAKA
TERIAK DESA TERIAK KECAMATAN TERIAK
[DAK FISIK - PENGUATAN SISTEM KESEHATAN]

LOKASI PROYEK

**PUSTU TERIAK DESA TERIAK
KEC. TERIAK
KAB. BENGKAYANG**

DISETUJUI

**PEJABAT PEMBUAT KOMITMEN
DINAS KESEHATAN PENGENDALIAN
PENDUDUK DAN KELUARGA BERENCANA**



DIPERIKSA

**PEJABAT PELAKSANA TEKNIS KEGIATAN
DINAS KESEHATAN PENGENDALIAN
PENDUDUK DAN KELUARGA BERENCANA**



DISIAPKAN OLEH

**KONSULTAN PERENCANA
CV. PRIMA KONSULTAN**




SKALA GAMBAR

NOMOR GAMBAR	TAHUN ANGGARAN	NOMOR LEMBAR	JUMLAH LEMBAR
	2024		



SKALA 1 : 25

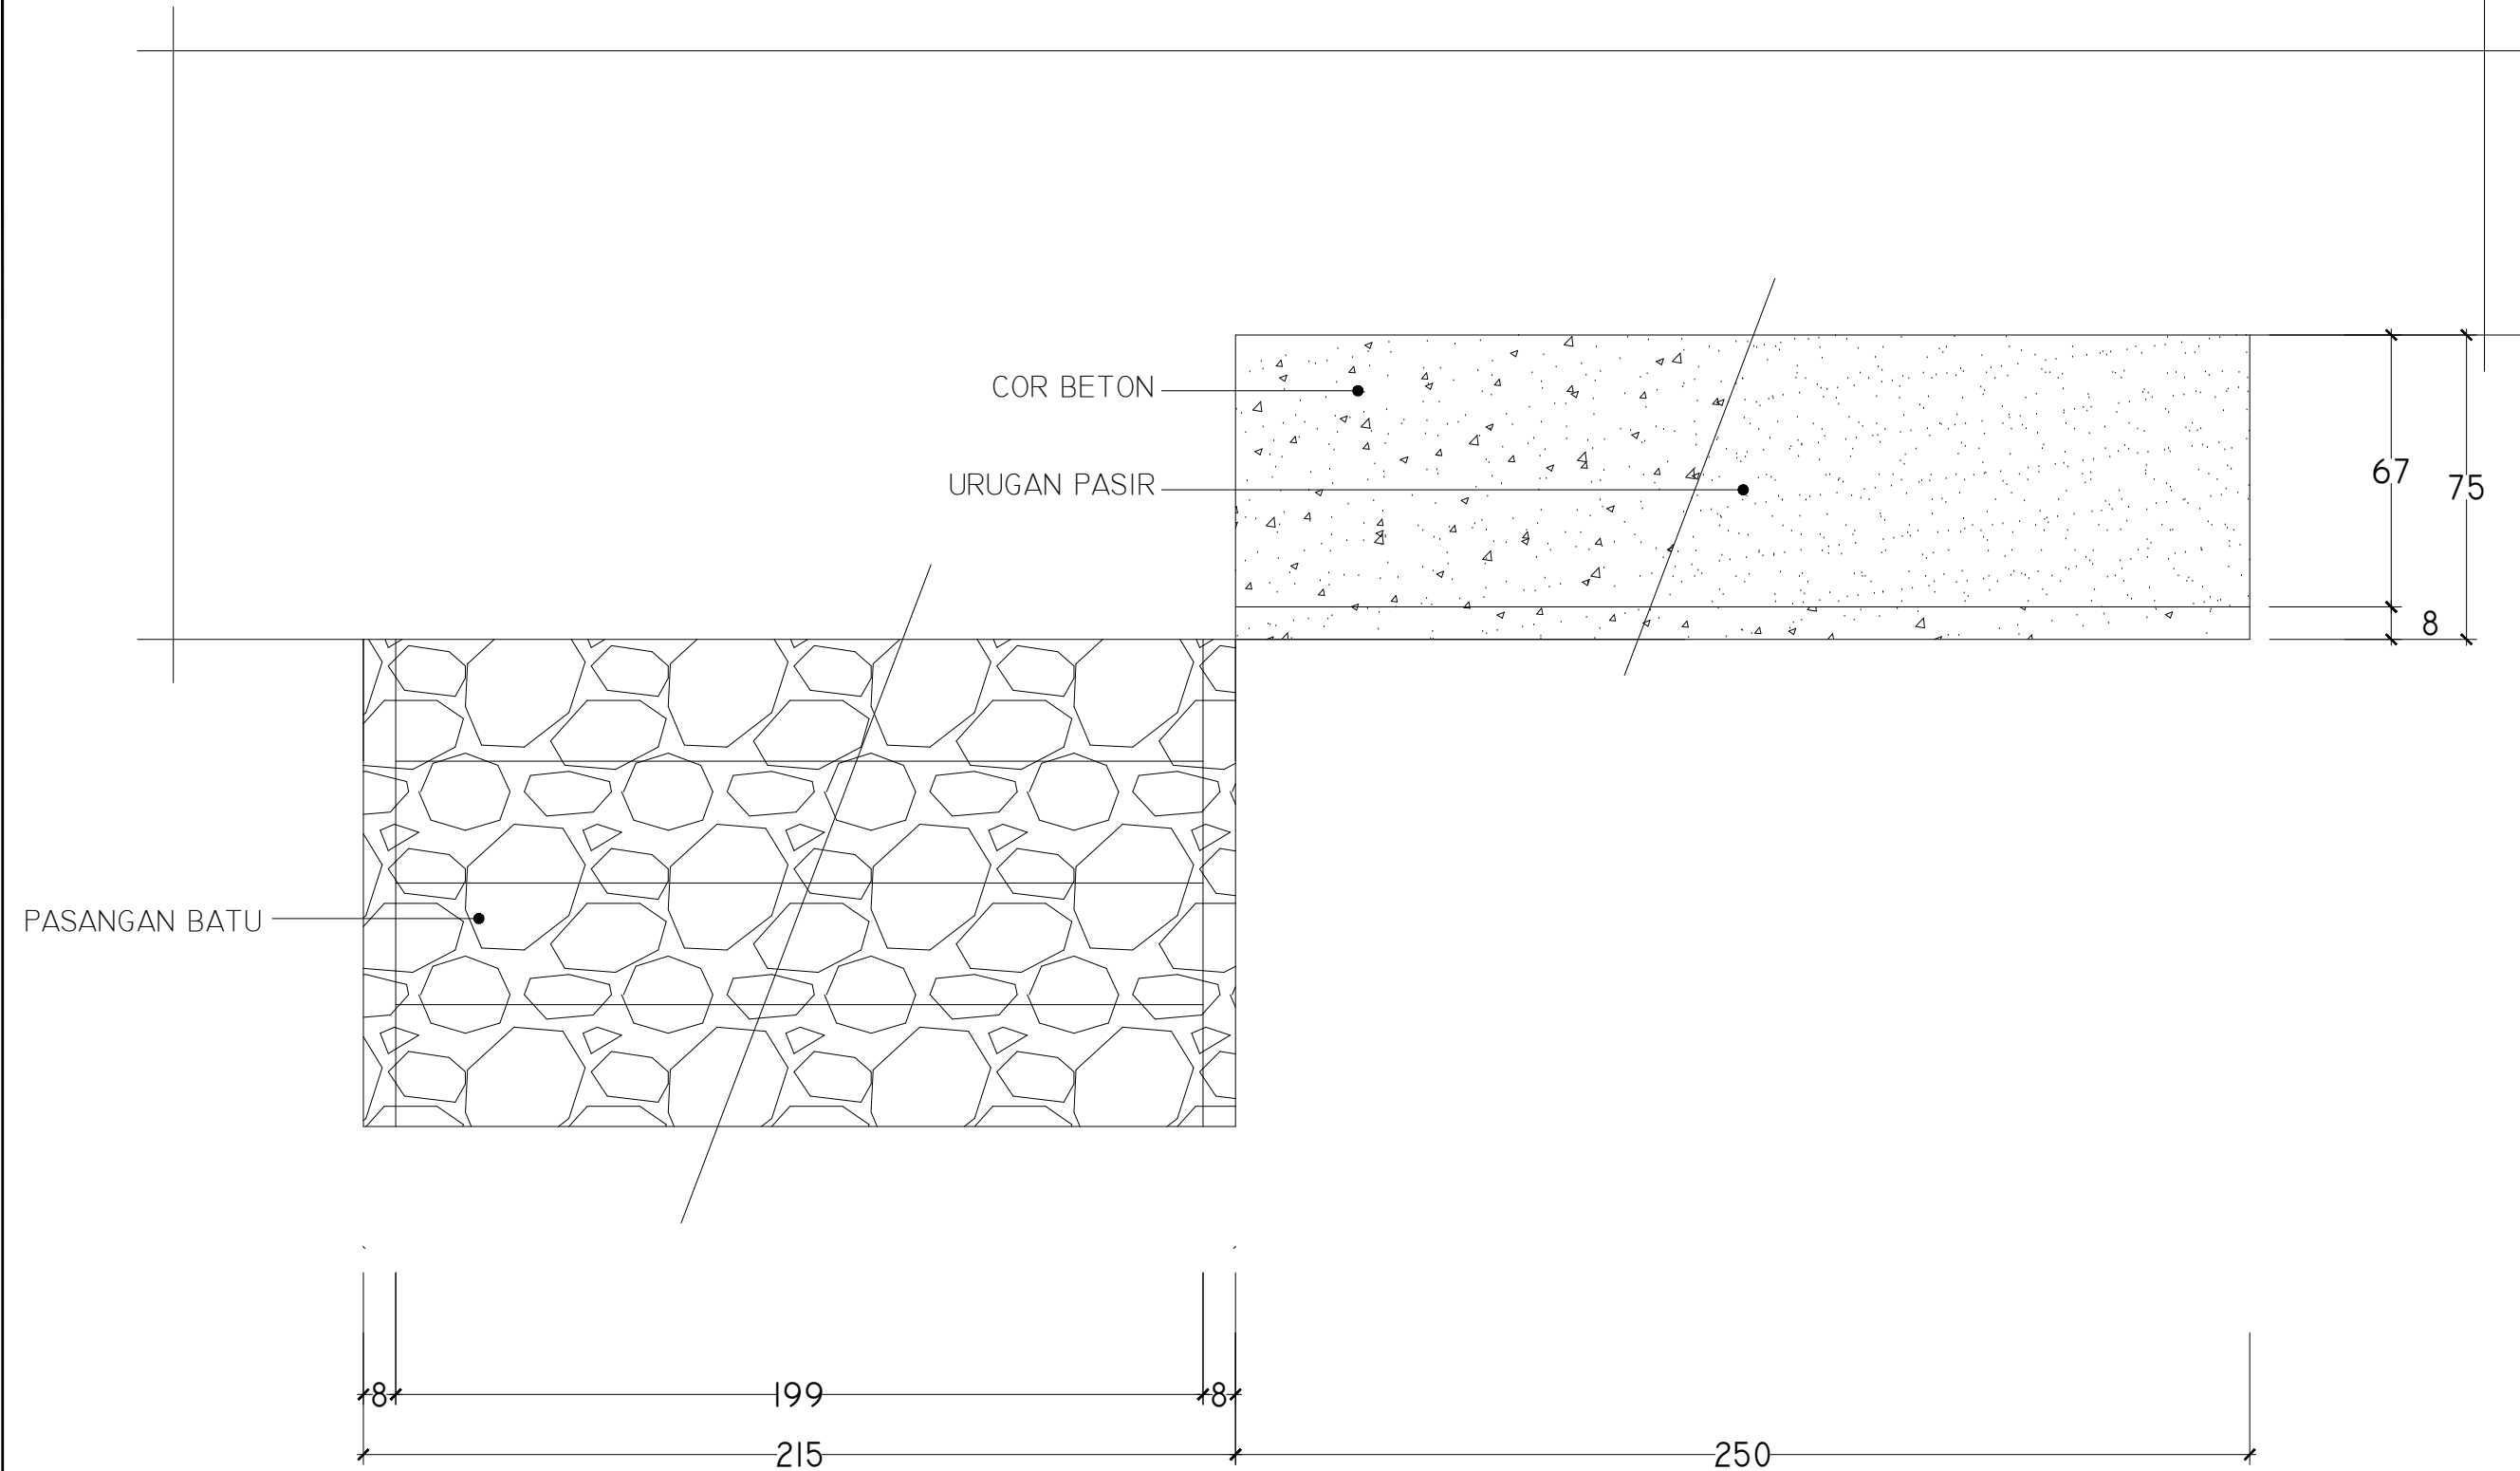

DETAIL TANGGA DAN RAM

SKALA 1 : 25



PEMERINTAH KABUPATEN BENGKAYANG
DINAS KESEHATAN
PENGENDALIAN PENDUDUK
DAN KELUARGA BERENCANA
Jalan Guna Baru No. Rangrang
Telp. (0561) 441639 Fax. (0562) 441826
BENGKAYANG 79812

KETERANGAN

KEGIATAN

BELANJA MODAL BANGUNAN
KESEHATAN

PEKERJAAN

PEKERJAAN REHABILITASI BANGUNAN PUSTU
TERIAK DESA TERIAK KECAMATAN TERIAK
(DAK FISIK - PENGUATAN SISTEM KESEHATAN)

LOKASI PROYEK

PUSTU TERIAK DESA TERIAK
KEC. TERIAK
KAB. BENGKAYANG

DISETUJUI

PEJABAT PEMBUAT KOMITMEN
DINAS KESEHATAN PENGENDALIAN
PENDUDUK DAN KELUARGA BERENCANA



ROSALINA NUNGKAT, SKM., MKM
NIP. 19661024 200412 2 002

DIPERIKSA

PEJABAT PELAKSANA TEKNIS KEGIATAN
DINAS KESEHATAN PENGENDALIAN
PENDUDUK DAN KELUARGA BERENCANA



NOVERITA IRMAYATI, S.Kep, M.Kep, Ns, Sp, Kep, M.B
NIP. 19861112 200903 2 008

DISIAPKAN OLEH

KONSULTAN PERENCANA
CV. PRIMA KONSULTAN



EMA FAJARYATI, ST
DIREKTUR

SKALA GAMBAR			
NOMOR GAMBAR	TAHUN ANGGARAN	NOMOR LEMBAR	JUMLAH LEMBAR
	2024		



PEMERINTAH KABUPATEN BENGKAYANG
DINAS KESEHATAN
PENGENDALIAN PENDUDUK
DAN KELUARGA BERENCANA
Jalan Guna Baru No. 1 Rangkang
Telp. (0561) 441639 Fax. (0562) 441826
BENGKAYANG 79812

KETERANGAN

KEGIATAN

BELANJA MODAL BANGUNAN
KESEHATAN

PEKERJAAN

PEKERJAAN REHABILITASI BANGUNAN PUSTU
TERIAK DESA TERIAK KECAMATAN TERIAK
(DAK FISIK - PENGUATAN SISTEM KESEHATAN)

LOKASI PROYEK

PUSTU TERIAK DESA TERIAK
KEC. TERIAK
KAB. BENGKAYANG

DISETUJUI

PEJABAT PEMBUAT KOMITMEN
DINAS KESEHATAN PENGENDALIAN
PENDUDUK DAN KELUARGA BERENCANA



ROSALINA NUNGKAT, SKM., MKM
NIP. 19661024 200412 2 002

DIPERIKSA

PEJABAT PELAKSANA TEKNIS KEGIATAN
DINAS KESEHATAN PENGENDALIAN
PENDUDUK DAN KELUARGA BERENCANA



NOVERITA IRMAYATI, S.Kep, M.Kep, Ns, Sp, Kep, M.B
NIP. 19861112 200903 2 008

DISIAPKAN OLEH

KONSULTAN PERENCANA
CV. PRIMA KONSULTAN



EMA FAJARYATI, ST
DIREKTUR

SKALA GAMBAR			
NOMOR GAMBAR	TAHUN ANGGARAN	NOMOR LEMBAR	JUMLAH LEMBAR
	2024		



PEMERINTAH KABUPATEN BENGKAYANG
DINAS KESEHATAN
PENGENDALIAN PENDUDUK
DAN KELUARGA BERENCANA
Jalan Guna Baru No. Rangrang
Telp. (0561) 441639 Fax. (0562) 441826
BENGKAYANG 79812

KETERANGAN

KEGIATAN

BELANJA MODAL BANGUNAN
KESEHATAN

PEKERJAAN

PEKERJAAN REHABILITASI BANGUNAN PUSTU
TERIAK DESA TERIAK KECAMATAN TERIAK
(DAK FISIK - PENGUATAN SISTEM KESEHATAN)

LOKASI PROYEK

PUSTU TERIAK DESA TERIAK
KEC. TERIAK
KAB. BENGKAYANG

DISETUJUI

PEJABAT PEMBUAT KOMITMEN
DINAS KESEHATAN PENGENDALIAN
PENDUDUK DAN KELUARGA BERENCANA



ROSALINA NUNGKAT, SKM., MKM
NIP. 19661024 200412 2 002

DIPERIKSA

PEJABAT PELAKSANA TEKNIS KEGIATAN
DINAS KESEHATAN PENGENDALIAN
PENDUDUK DAN KELUARGA BERENCANA

[Signature]

NOVERITA IRMAYATI, S.Kep, M.Kep, Ns,Sp,Kep.M.B
NIP. 19861112 200903 2 008

DISIAPKAN OLEH

KONSULTAN PERENCANA
CV. PRIMA KONSULTAN



EMA FAJARYATI, ST
DIREKTUR

SKALA GAMBAR

NOMOR GAMBAR	TAHUN ANGGARAN	NOMOR LEMBAR	JUMLAH LEMBAR
	2024		