



PEMERINTAH KOTA PALANGKA RAYA

DINAS PENDIDIKAN

Jln. G.Obos XI, Komplek Perkantoran Pemko Telp.(0536) 3221654
Email : disdik_palangkaraya@yahoo.com
PALANGKA RAYA

PROGRAM

PENGELOLAAN PENDIDIKAN

KEGIATAN

PENGELOLAAN PENDIDIKAN SEKOLAH MENENGAH PERTAMA

PEKERJAAN

LANJUTAN PEMBANGUNAN KELAS BARU SMPN 1 PALANGKA RAYA

LOKASI

SMPN 1 PALANGKA RAYA

TAHUN ANGGARAN

2023



PEMERINTAH KOTA PALANGKA RAYA
DINAS PENDIDIKAN

Alamat : Jalan G.Obos XI Kawasan Lingkar Dalam No. 98 Telpn (0536) 3221654

Email : disdik_palangkaraya@yahoo.com

LEMBAR PENGESAHAN

PROGRAM : PROGRAM PENGELOLAAN PENDIDIKAN
KEGIATAN : PENGELOLAAN PENDIDIKAN SEKOLAH MENENGAH PERTAMA
PEKERJAAN : LANJUTAN PEMBANGUNAN KELAS BARU SMPN 1 PALANGKA RAYA
LOKASI : SMPN 1 KOTA PALANGKA RAYA
T. ANGGARAN : 2023

MENGETAHUI/ MENYETUJUI,
PENGGUNA ANGGARAN (PA)
DINAS PENDIDIKAN
KOTA PALANGKA RAYA




Pembina Tingkat I
NIP. 19700723 199703 1 006





**LOKASI SMPN 1
PALANGKA RAYA**

FOTO UDARA

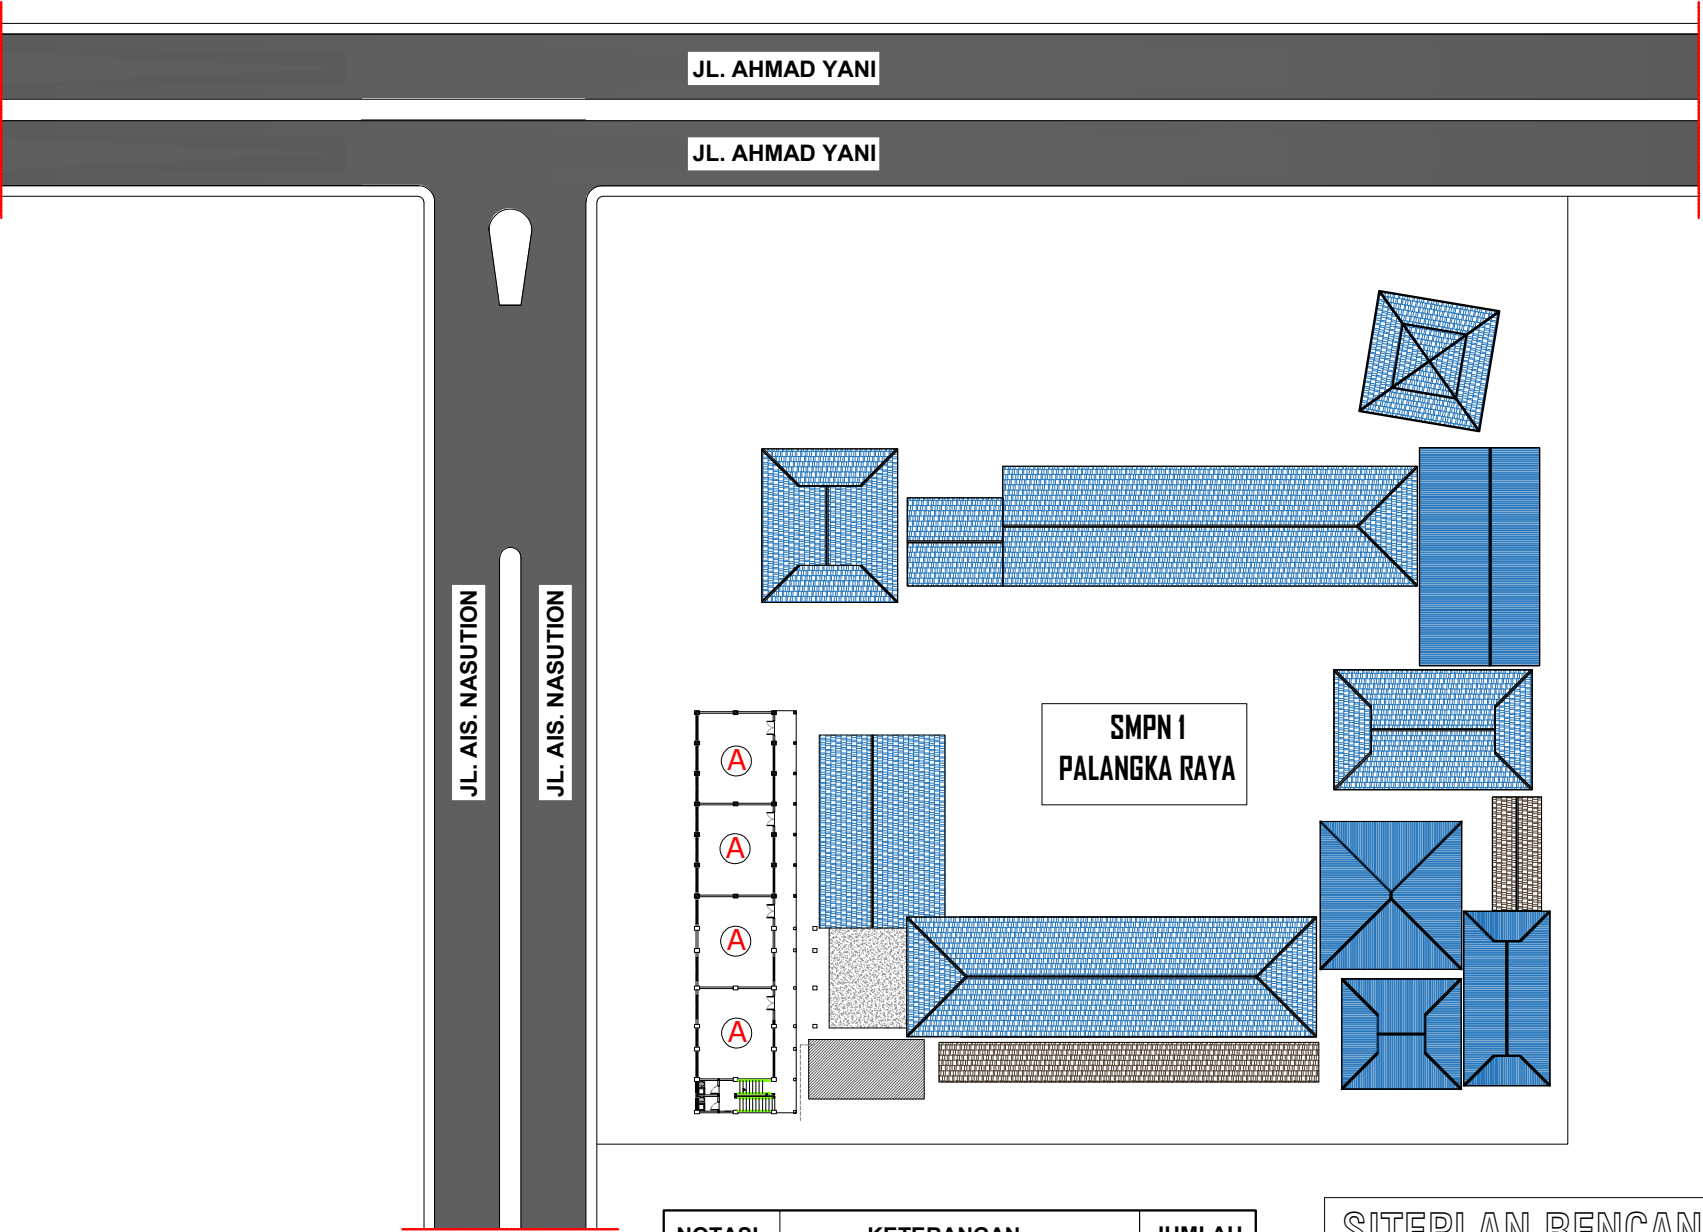




NOTASI	KETERANGAN	JUMLAH
A	PEMBANGUNAN RUANG KELAS	13 RUANG

SITEPLAN RENCANA
SKALA 1 : 700

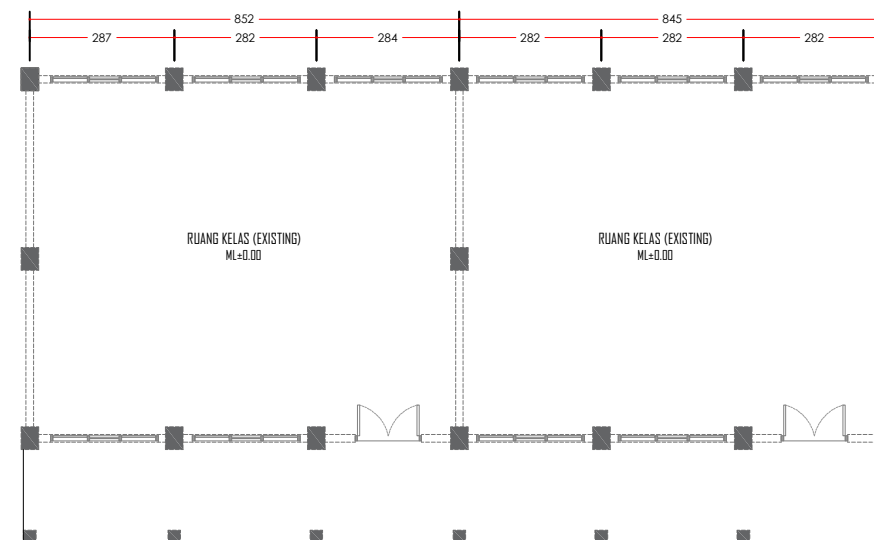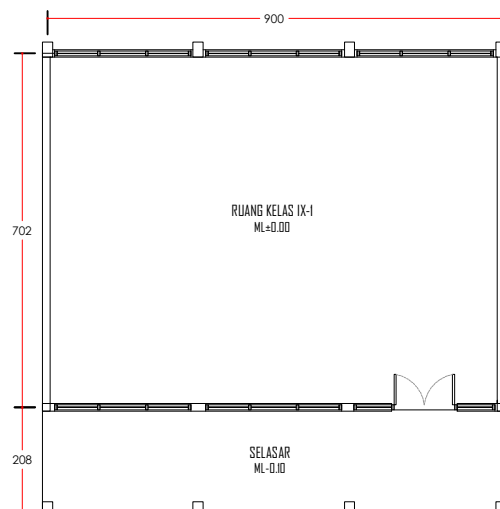


DENAH EXISTING
SKALA 1 : 100

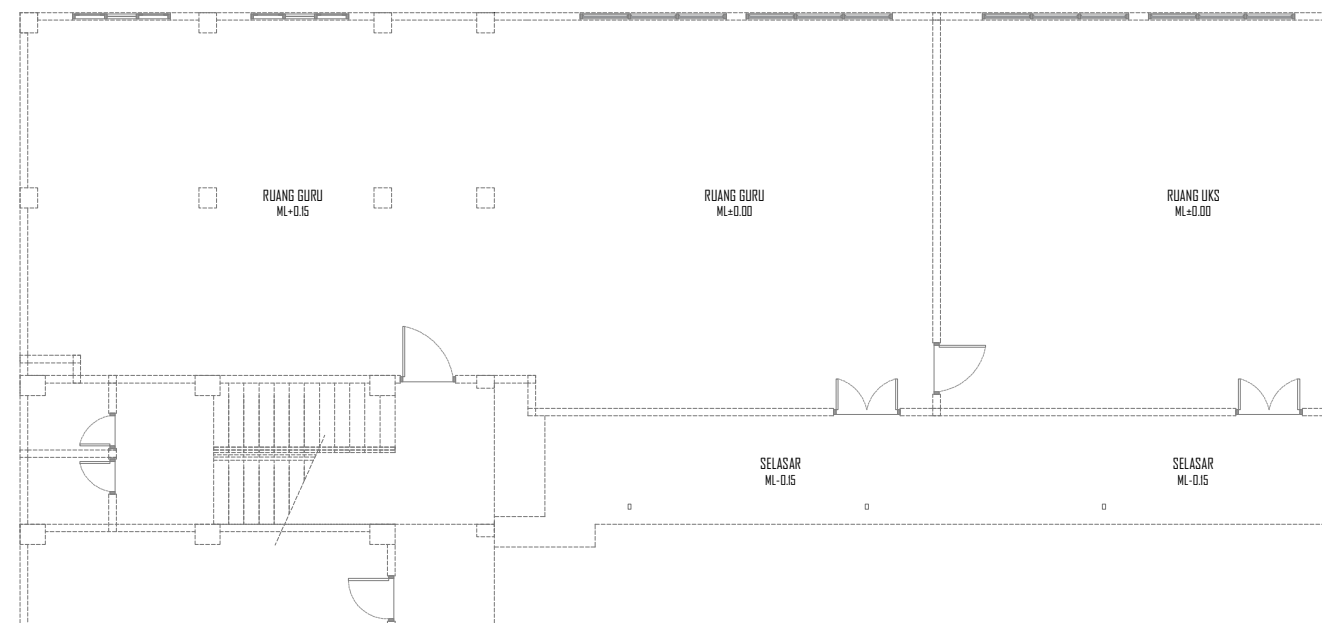

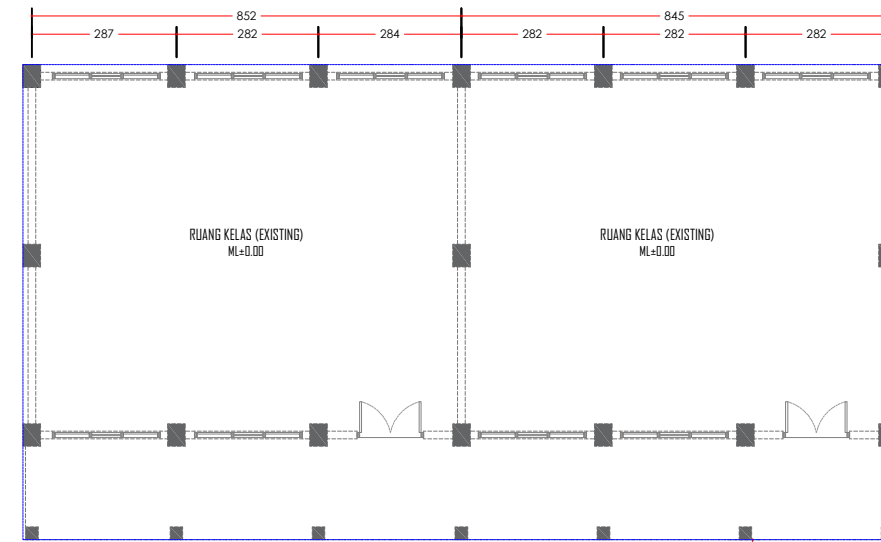
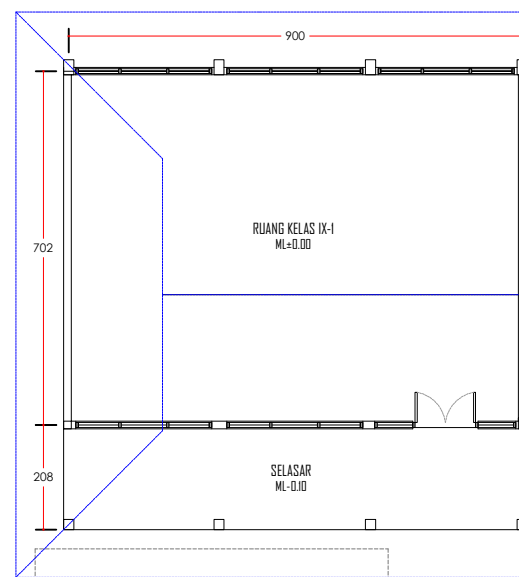


DENAH ATAP EXISTING
SKALA 1 : 150

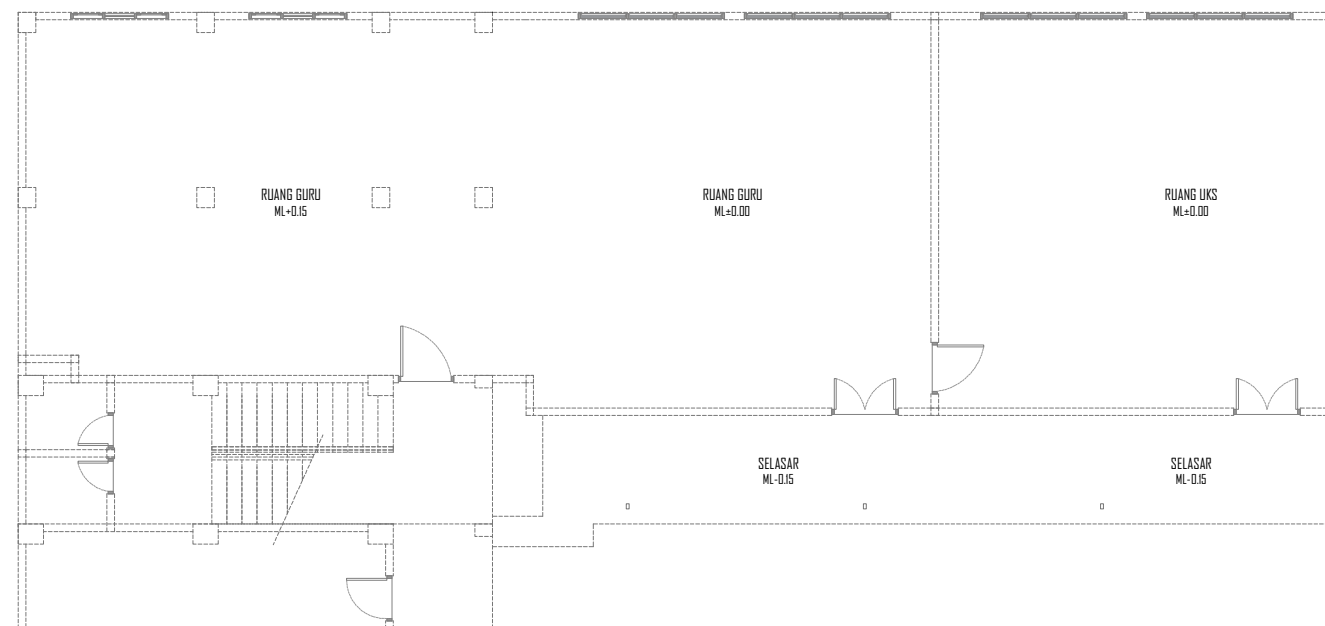





TAMPAK DEPAN EXISTING
SKALA 1 : 100

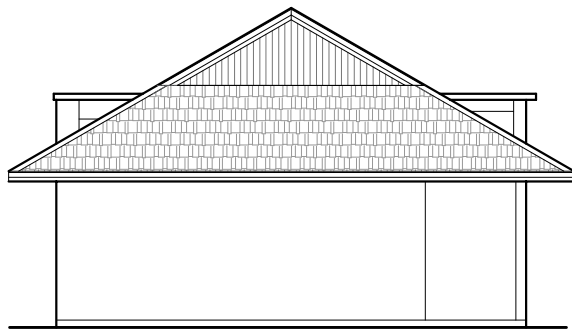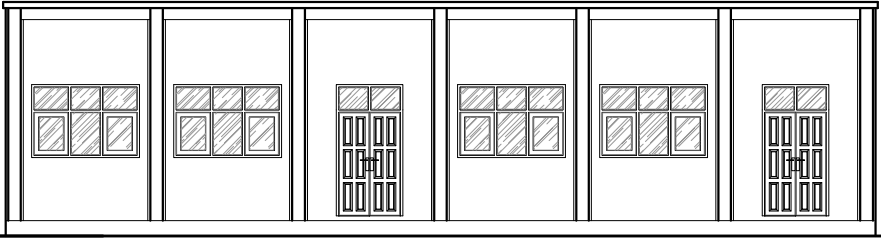


TAMPAK SAMPING KIRI EXISTING
SKALA 1 : 100

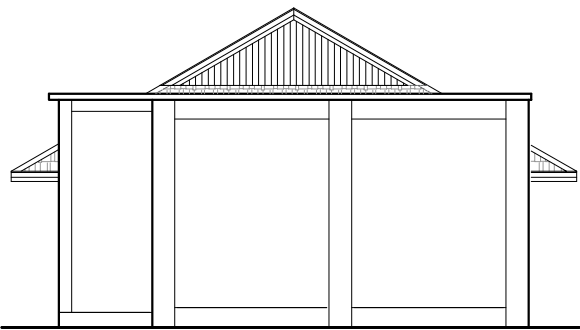


TAMPAK SAMPING KANAN EXISTING
SKALA 1 : 100

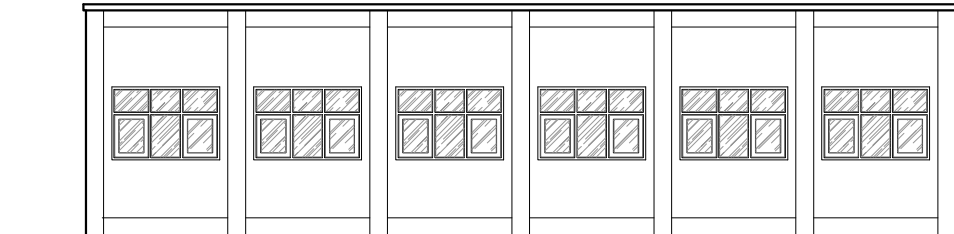


TAMPAK BELAKANG EXISTING
SKALA 1 : 100

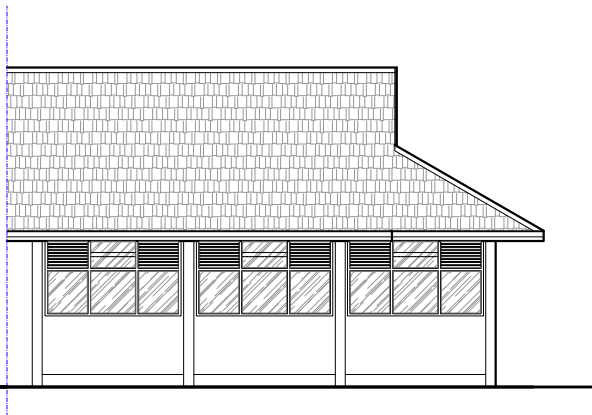


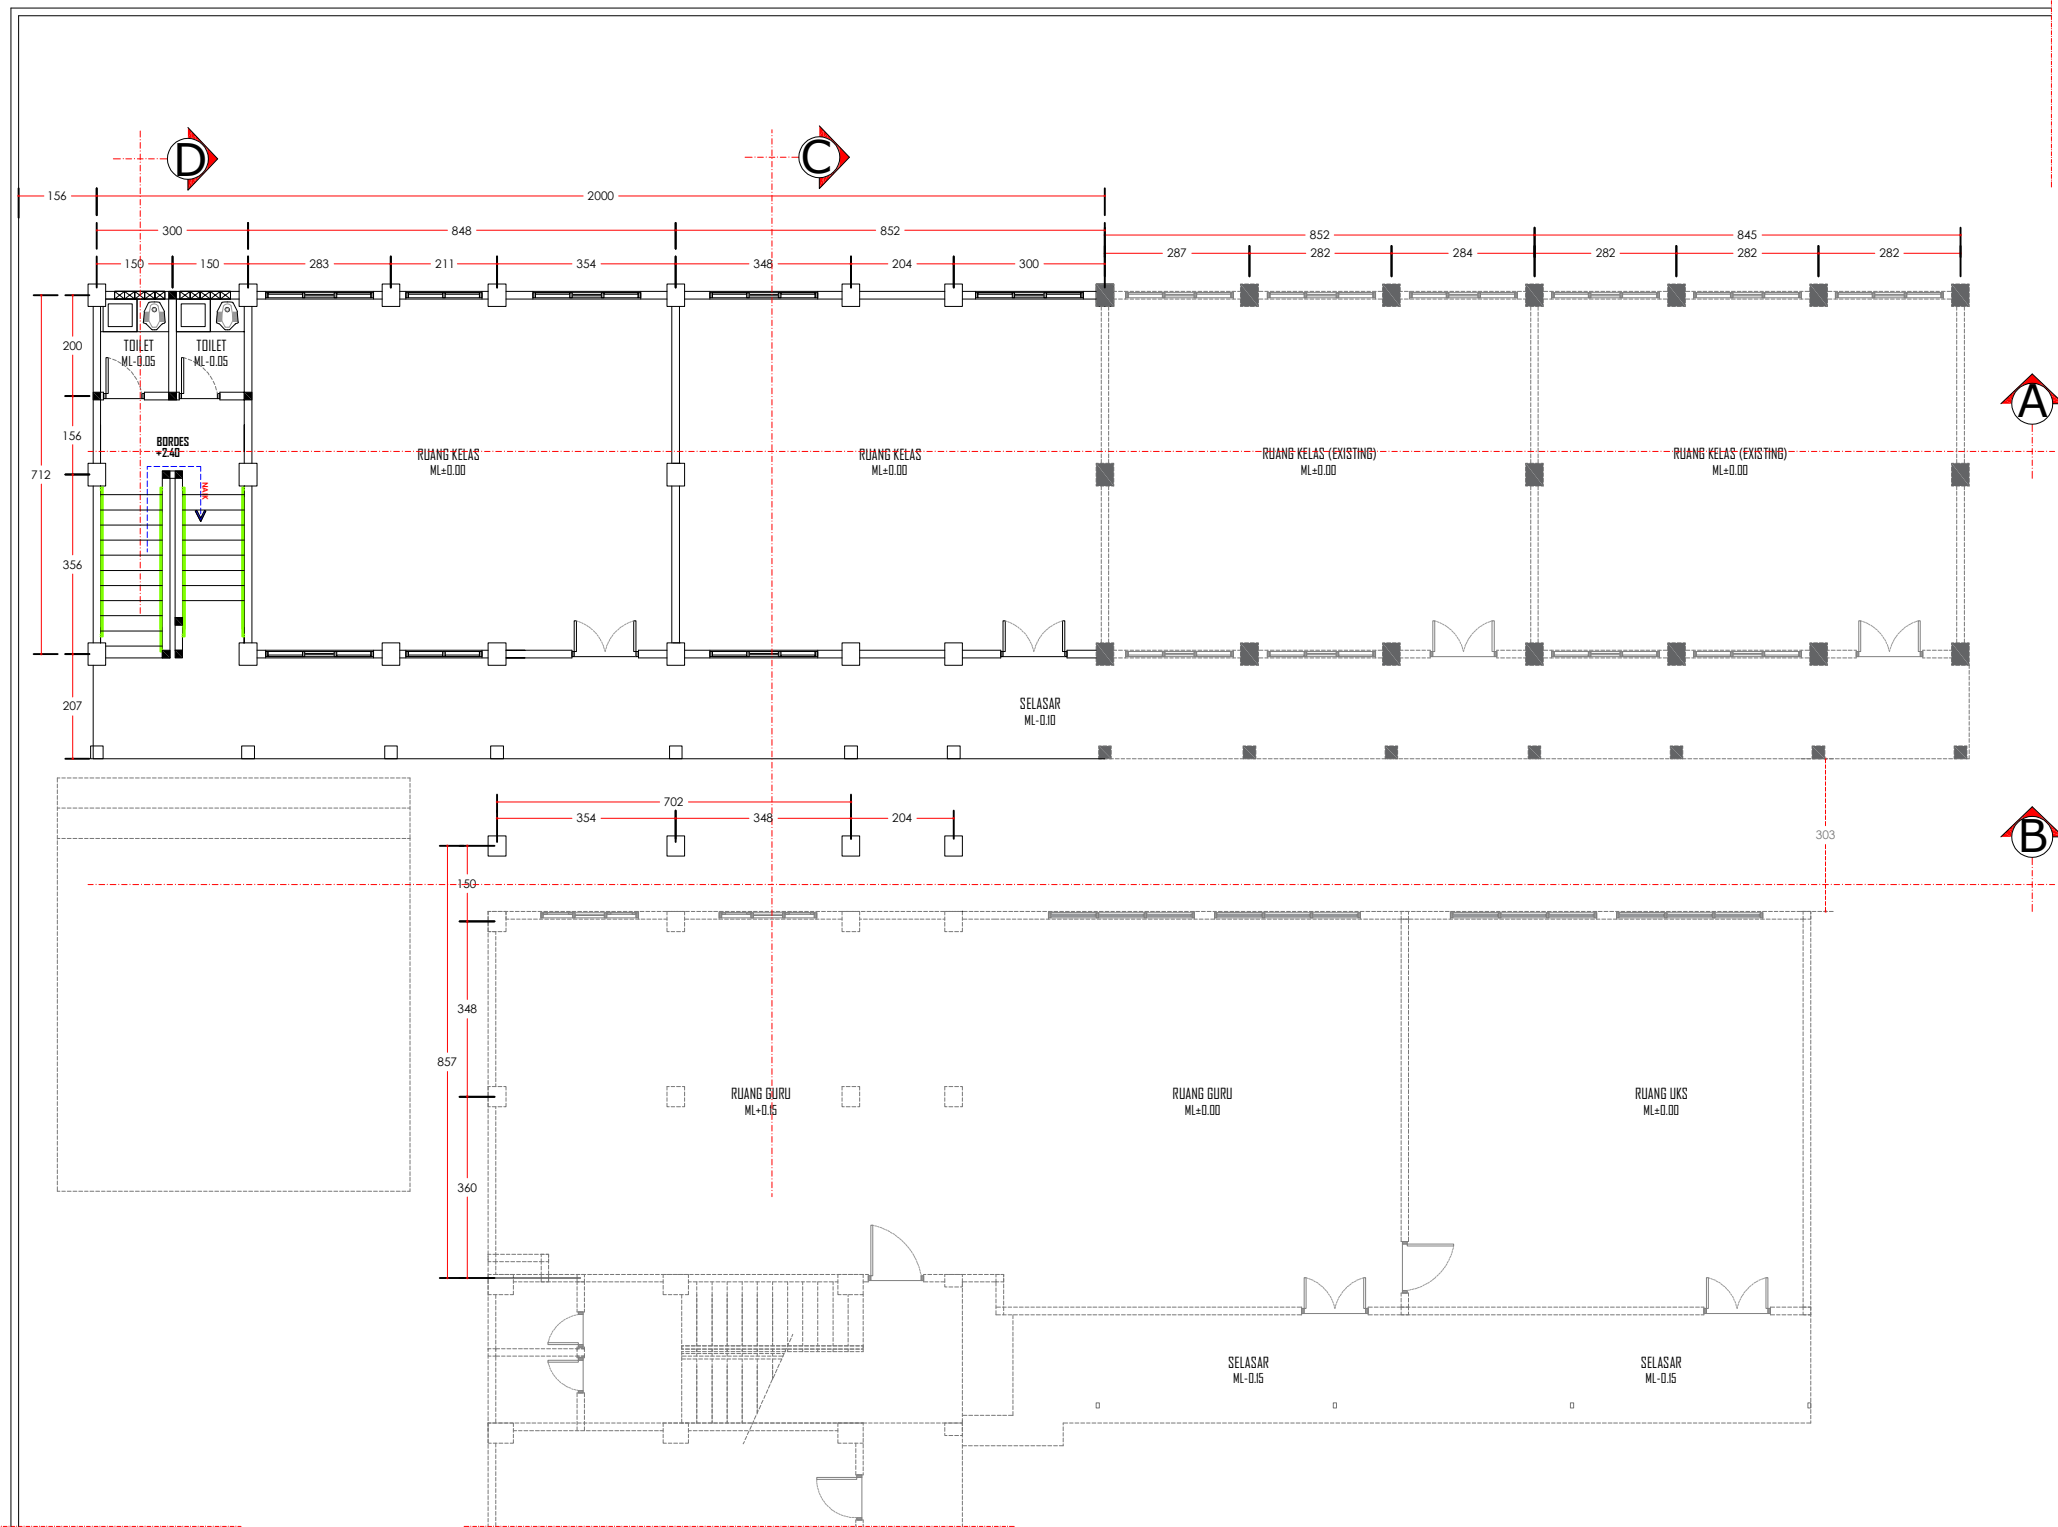


DENAH RENCANA LANTAI 01
SKALA 1 : 150

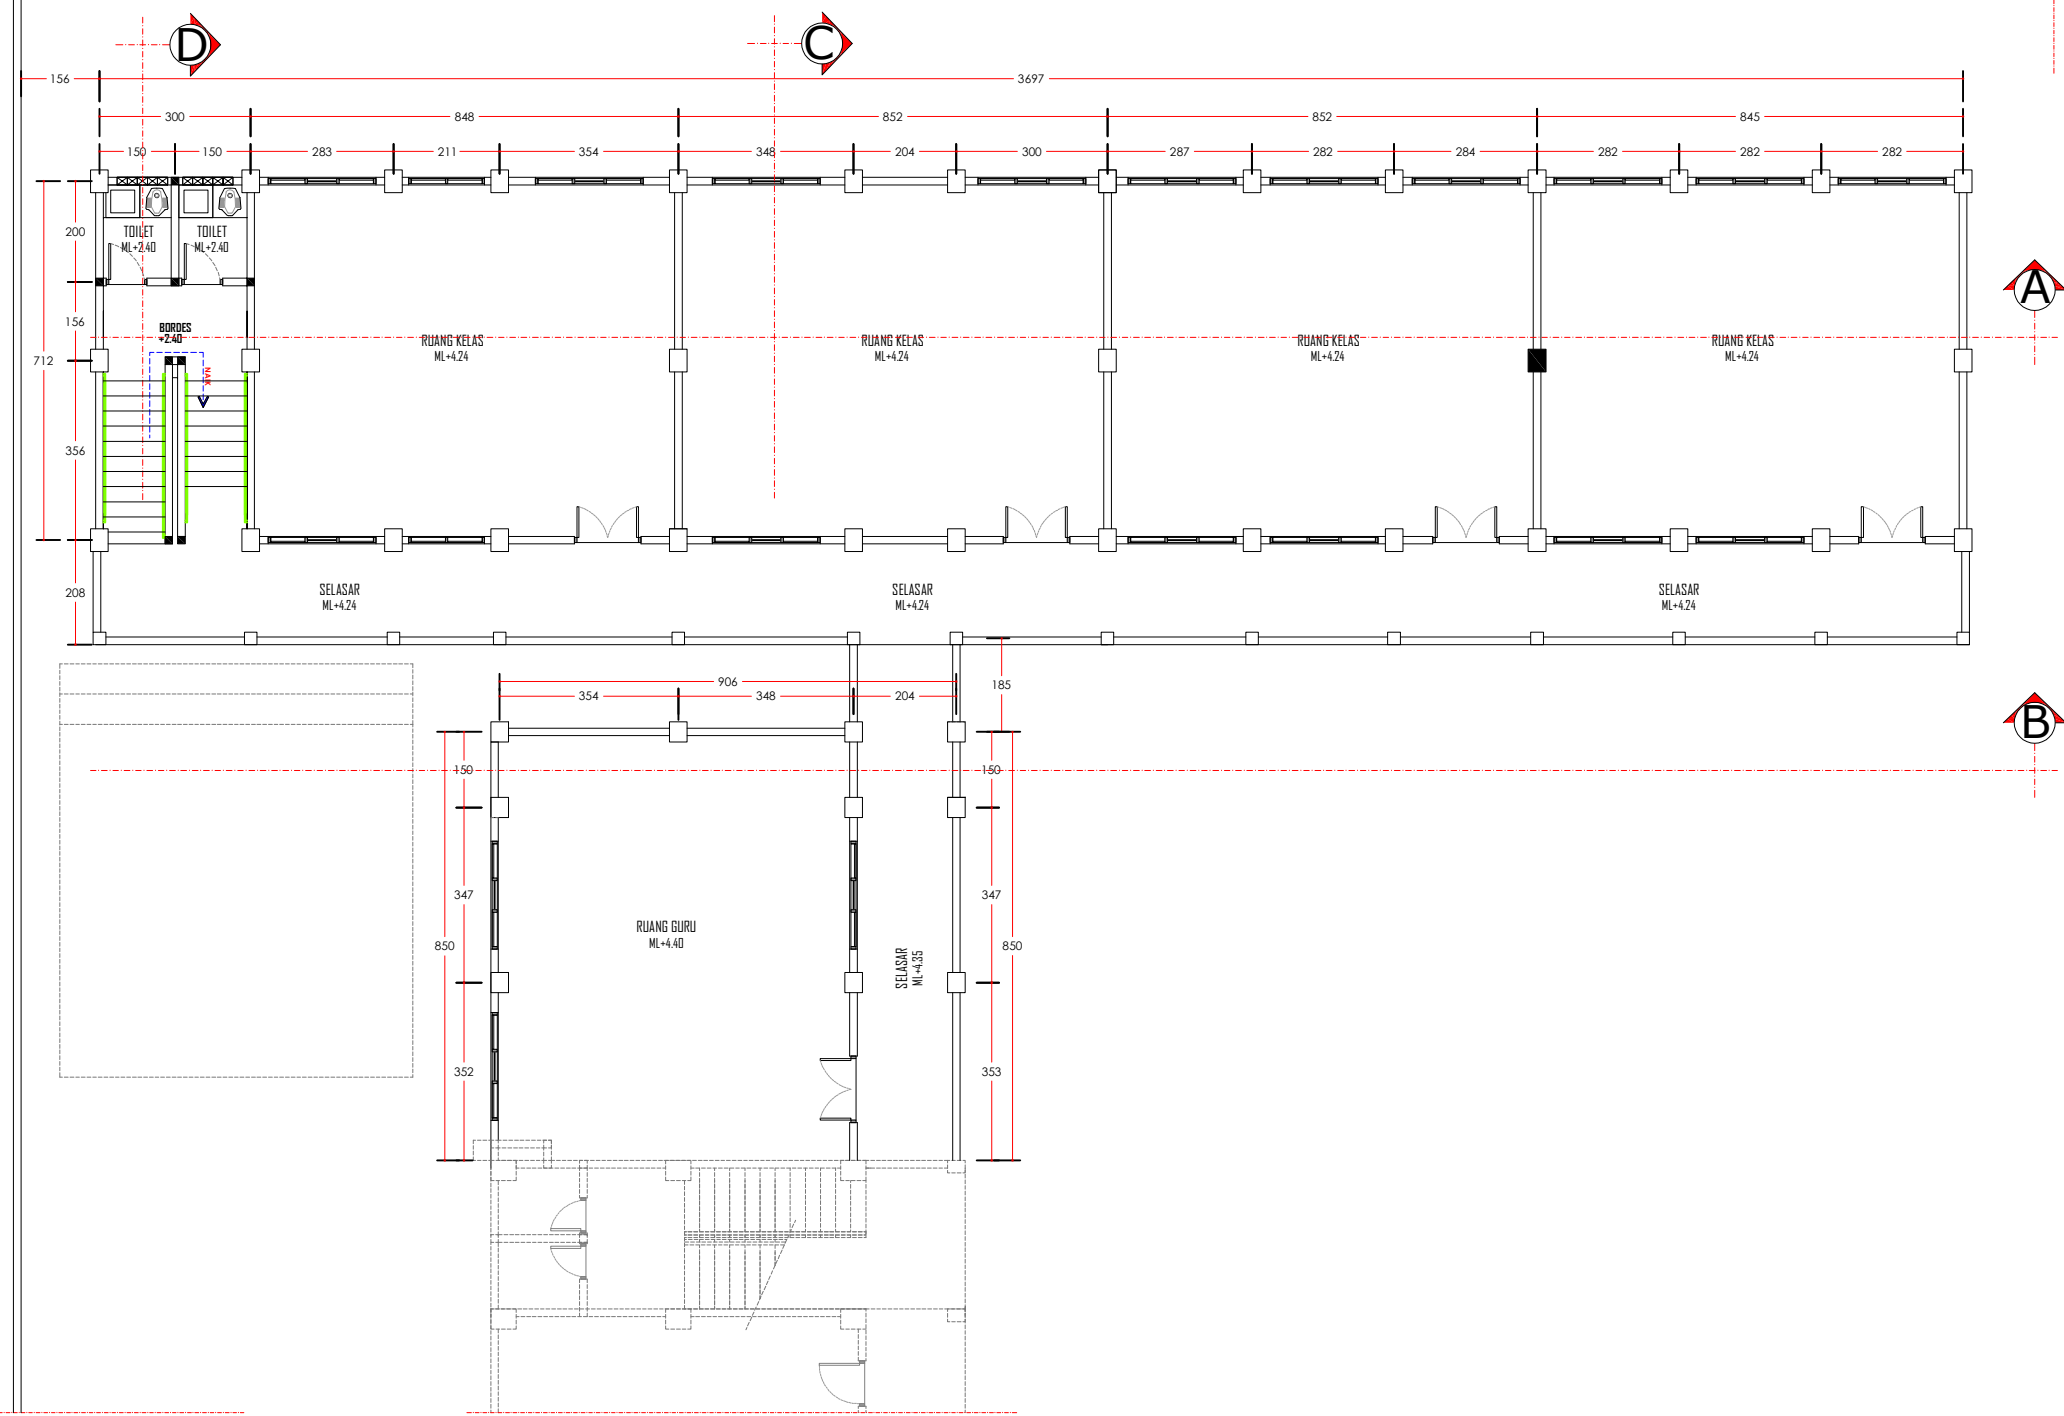

DENAH RENCANA LANTAI 02
SKALA 1 : 100

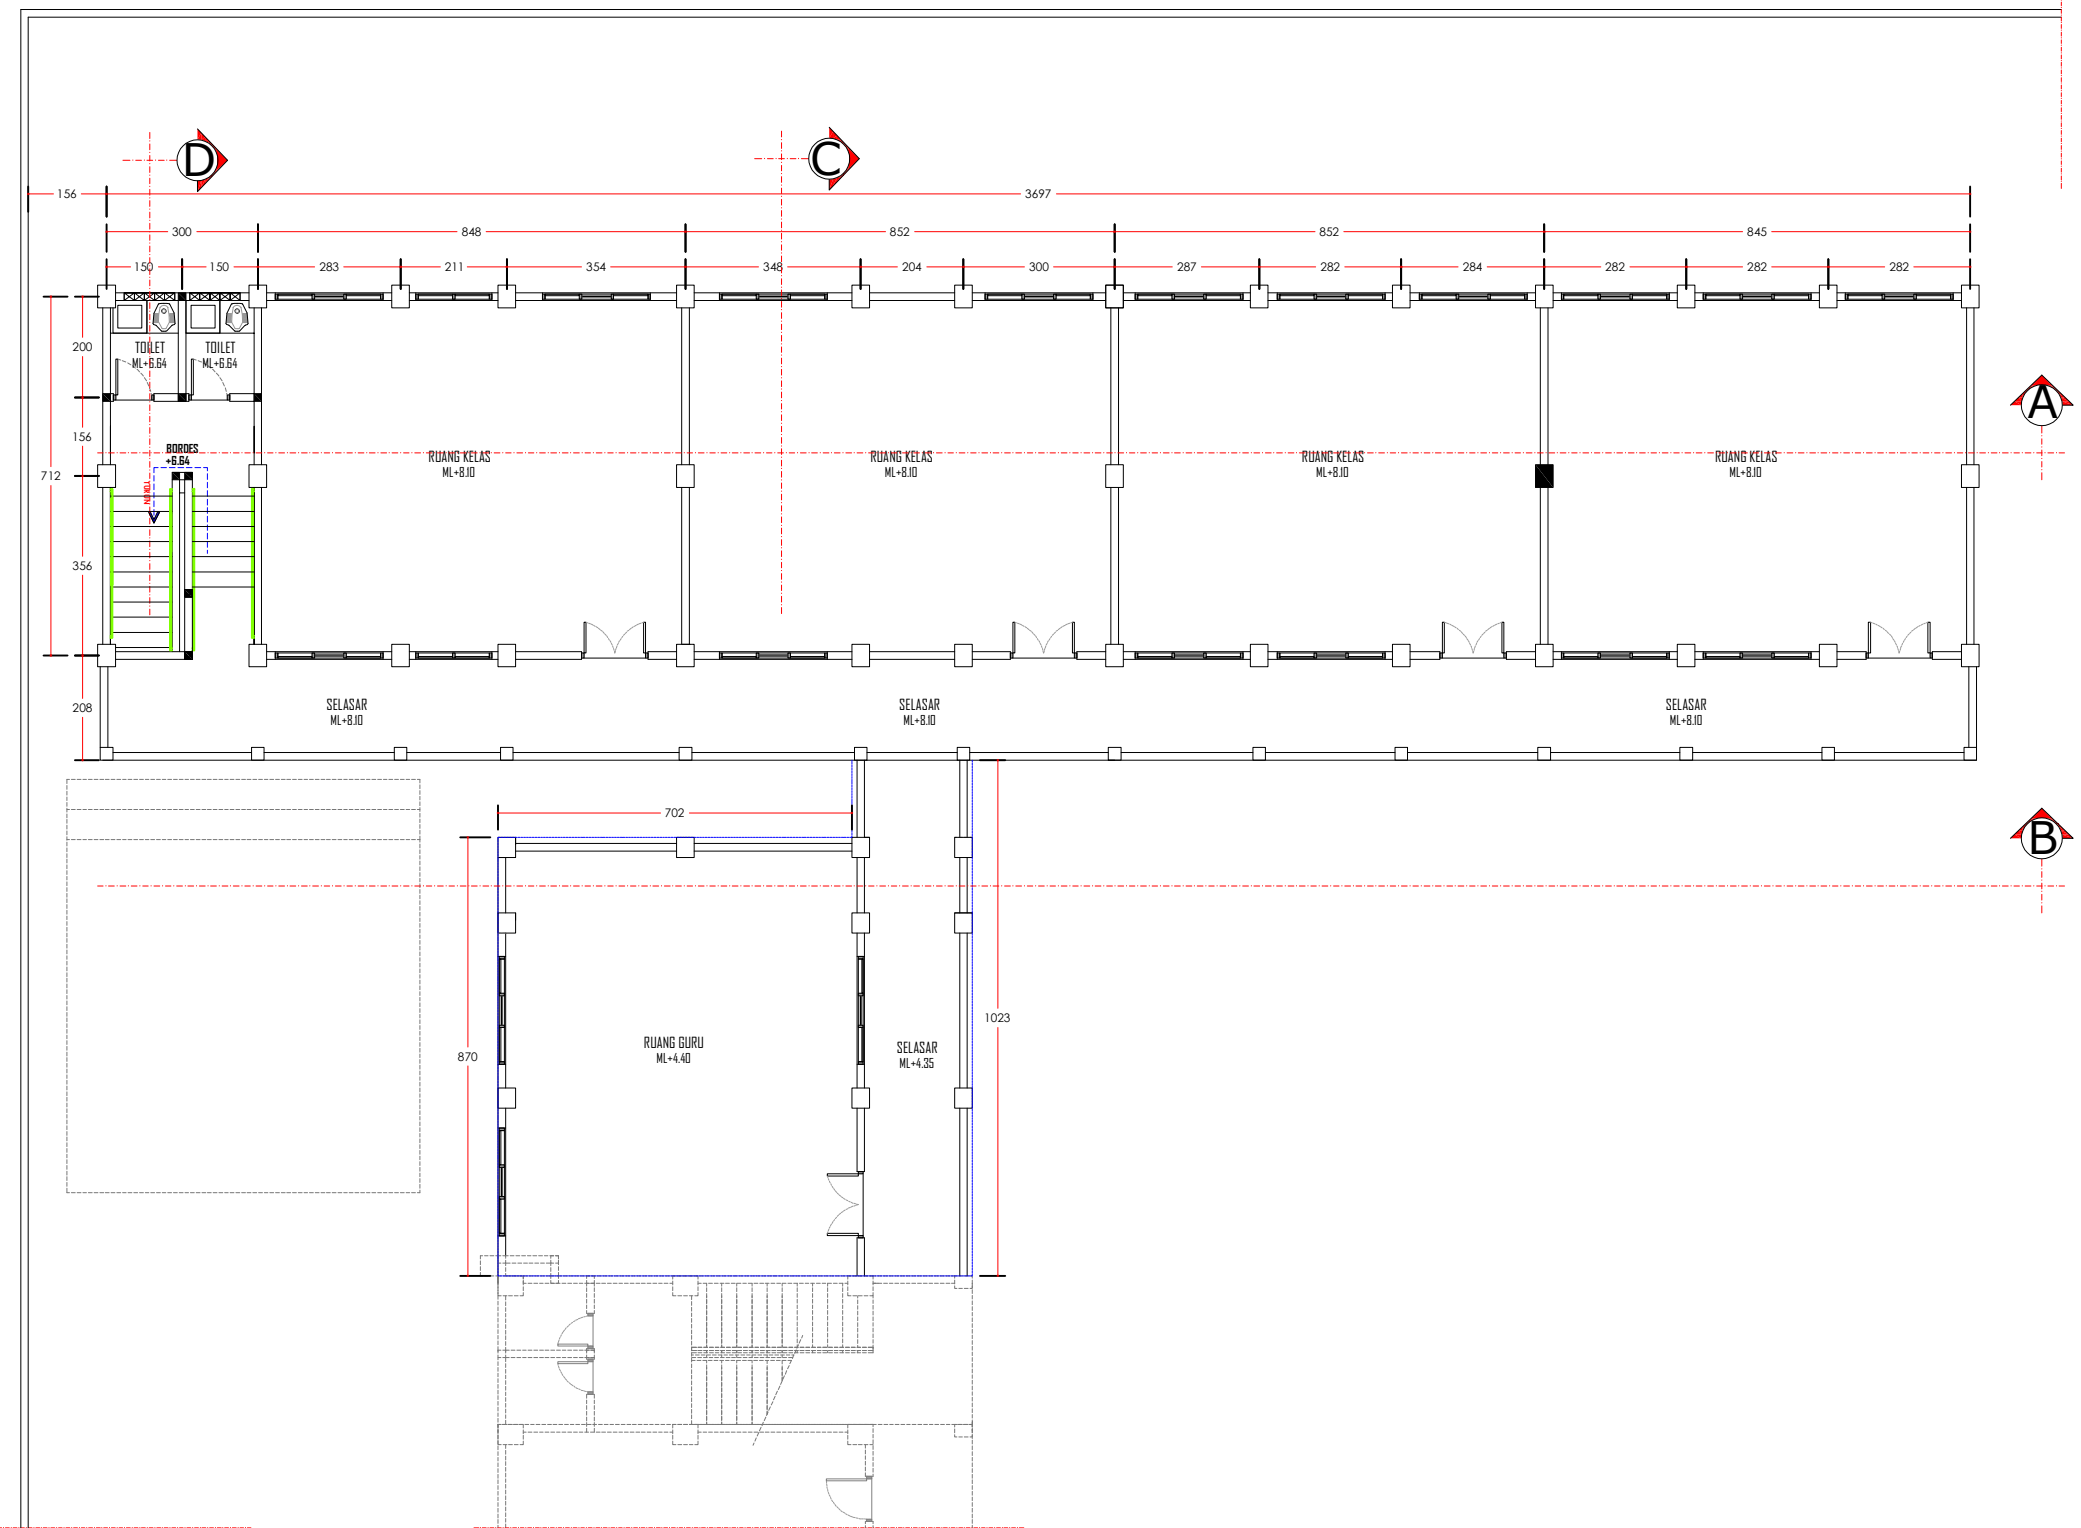

DENAH RENCANA LANTAI 03
SKALA 1 : 100

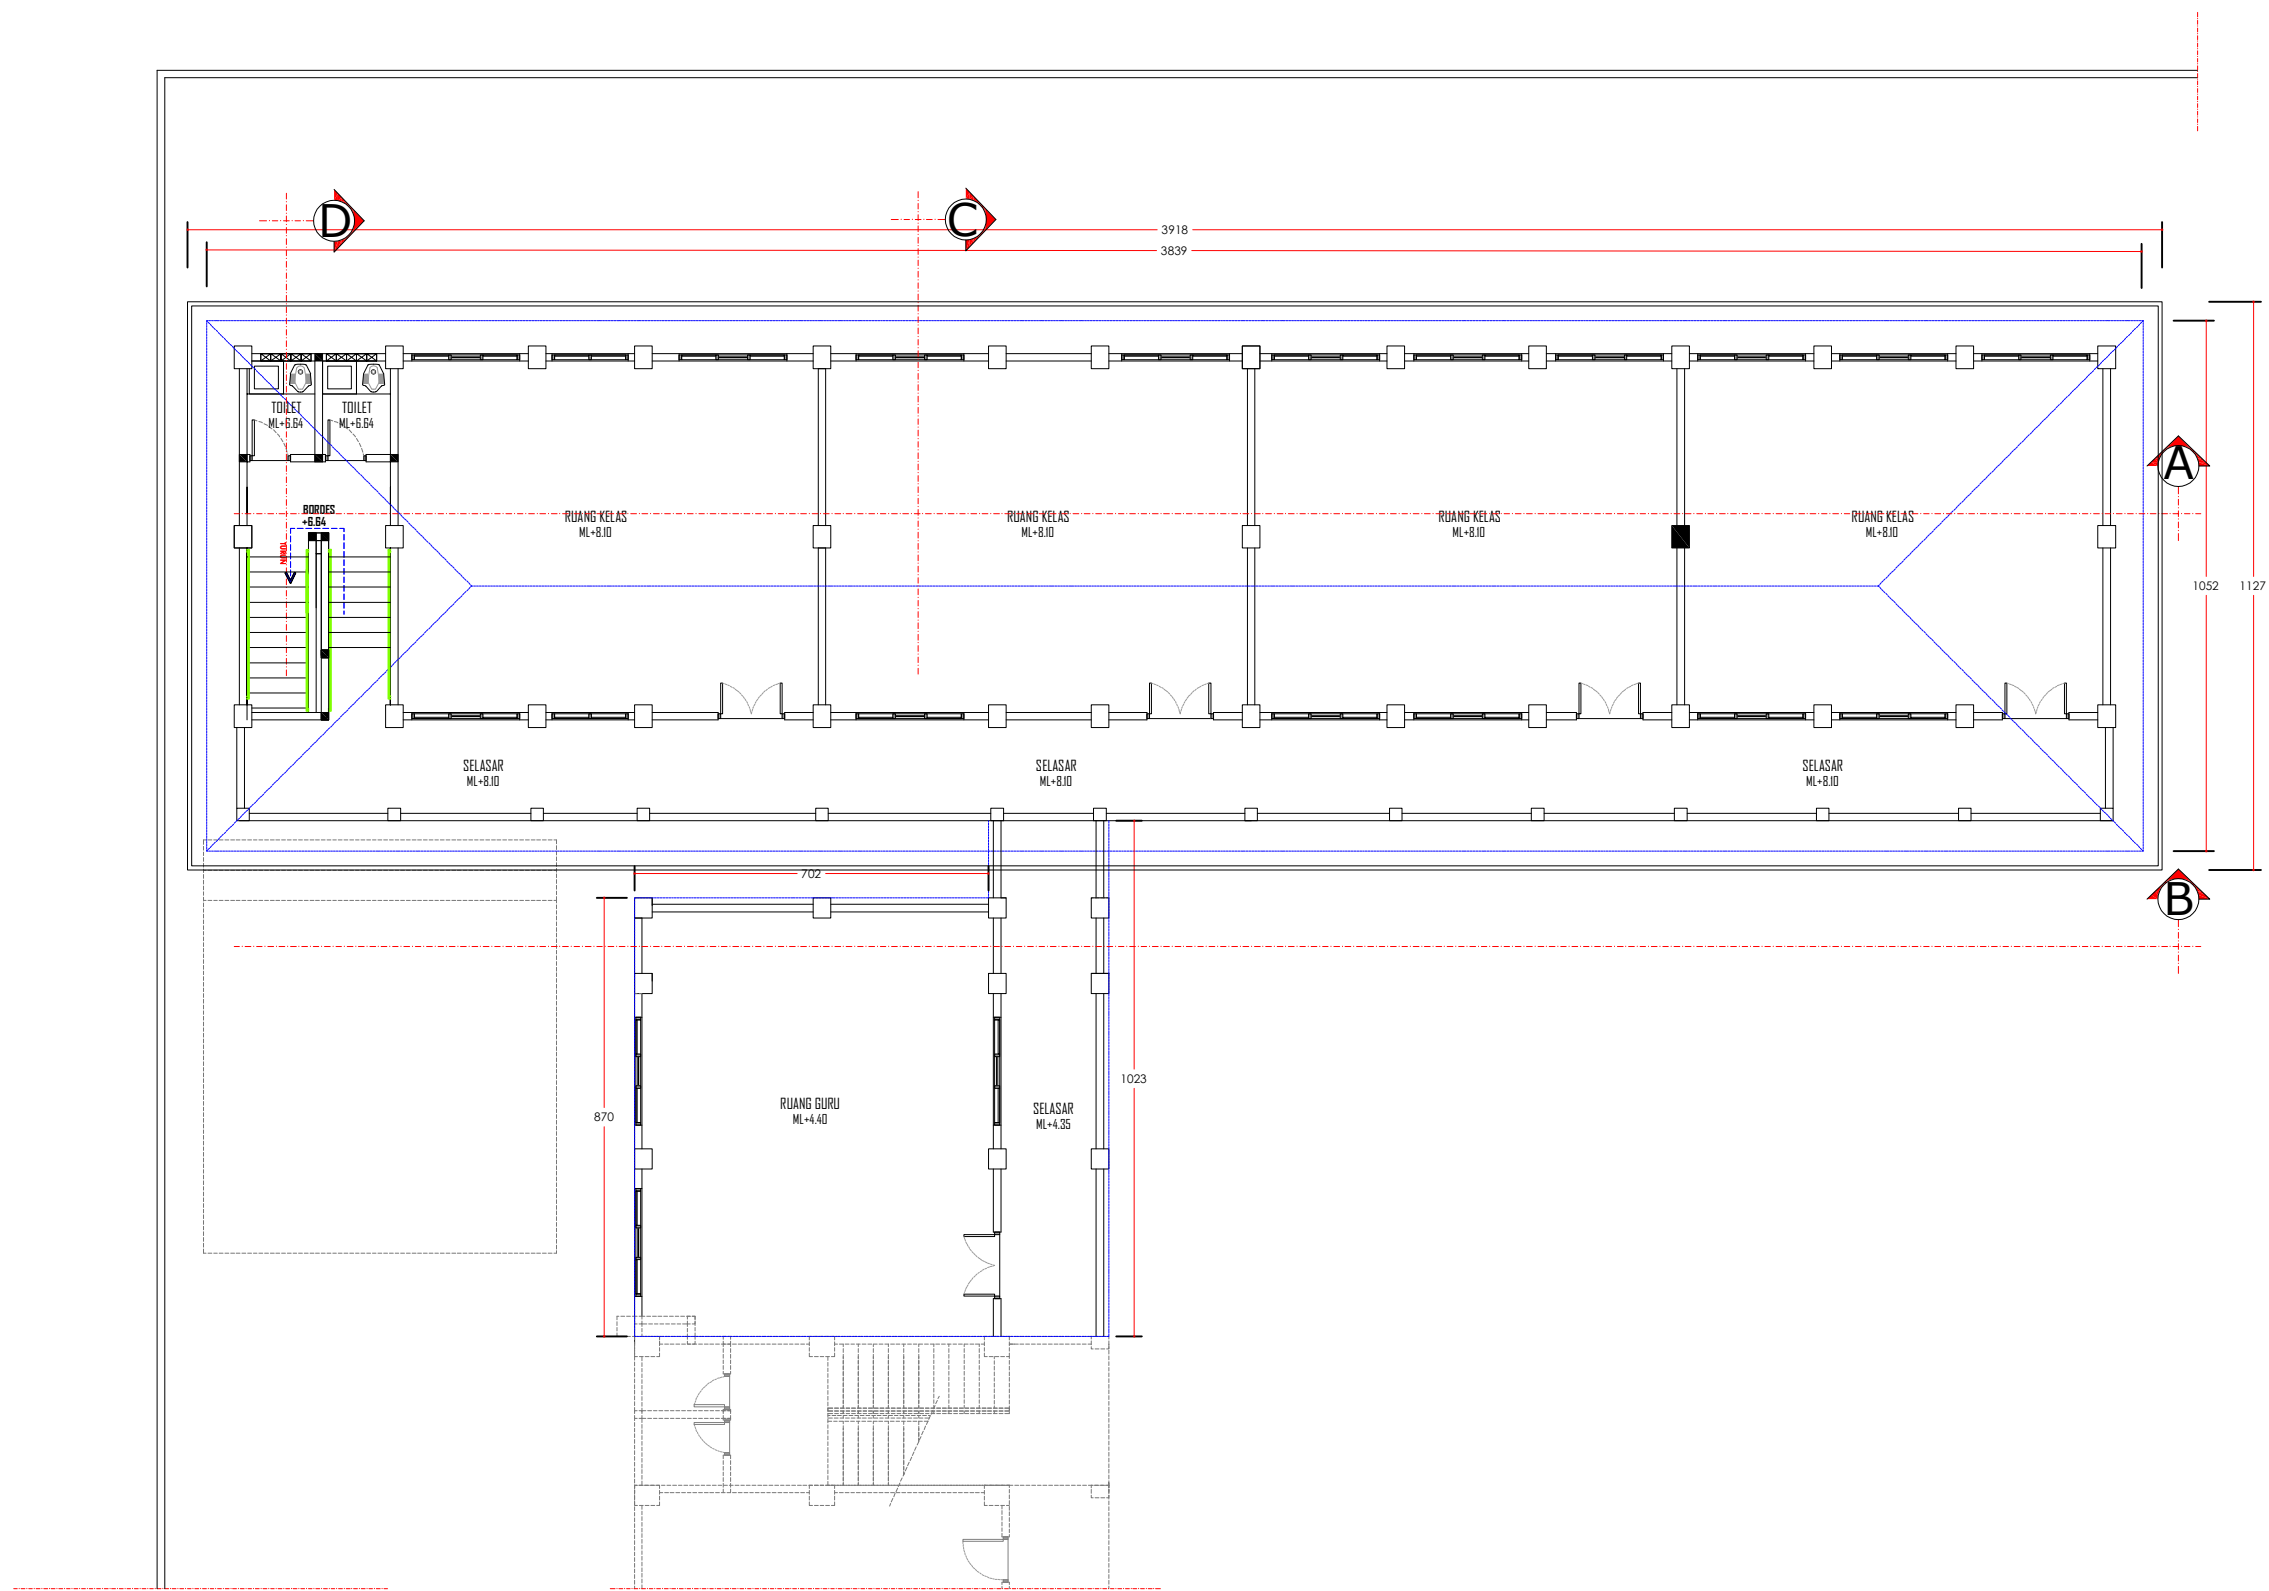

DENAH RENCANA ATAP


SKALA 1 : 150



TAMPAK DEPAN
SKALA 1 : 100




TAMPAK SAMPIING KANAN
SKALA 1 : 100

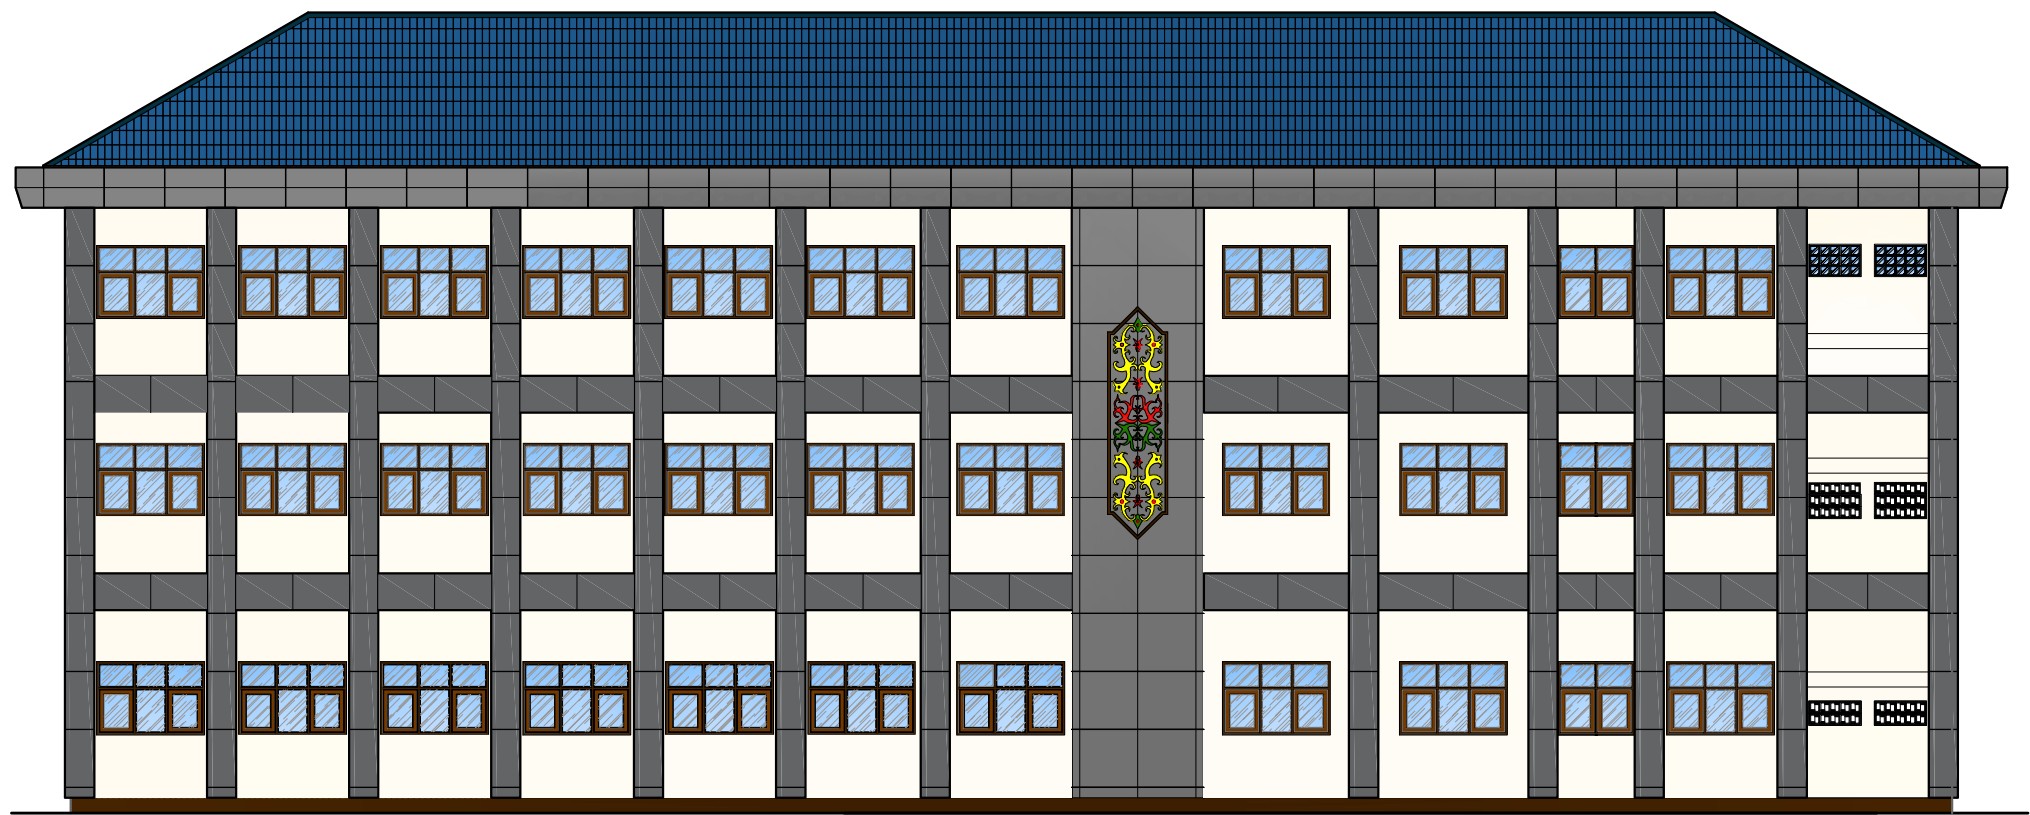



TAMPAK BELAKANG
SKALA 1 : 100






TAMPAK SAMPING KIRI
SKALA 1 : 100

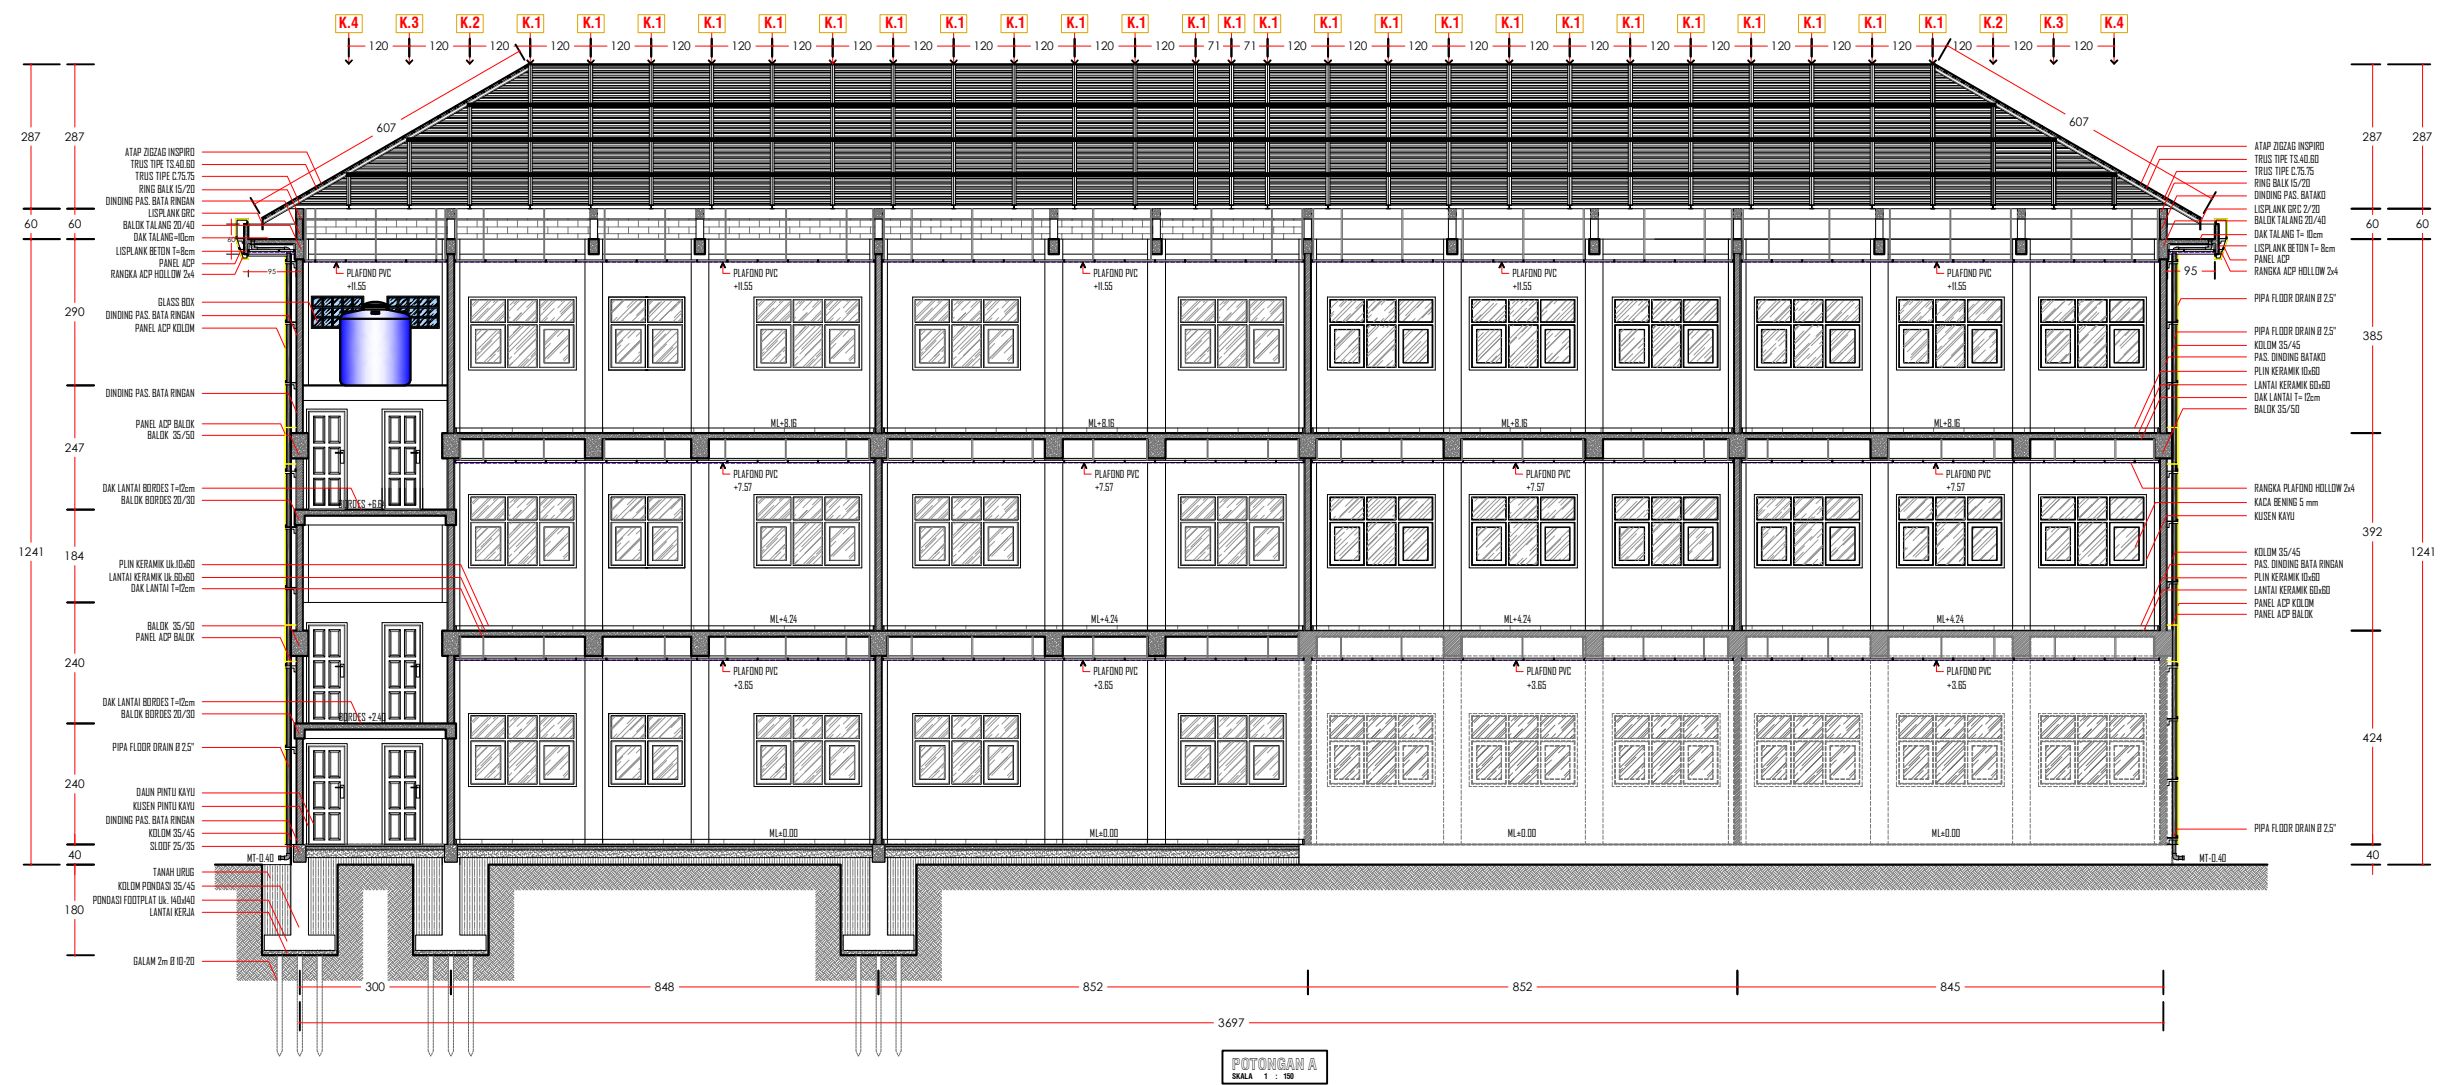


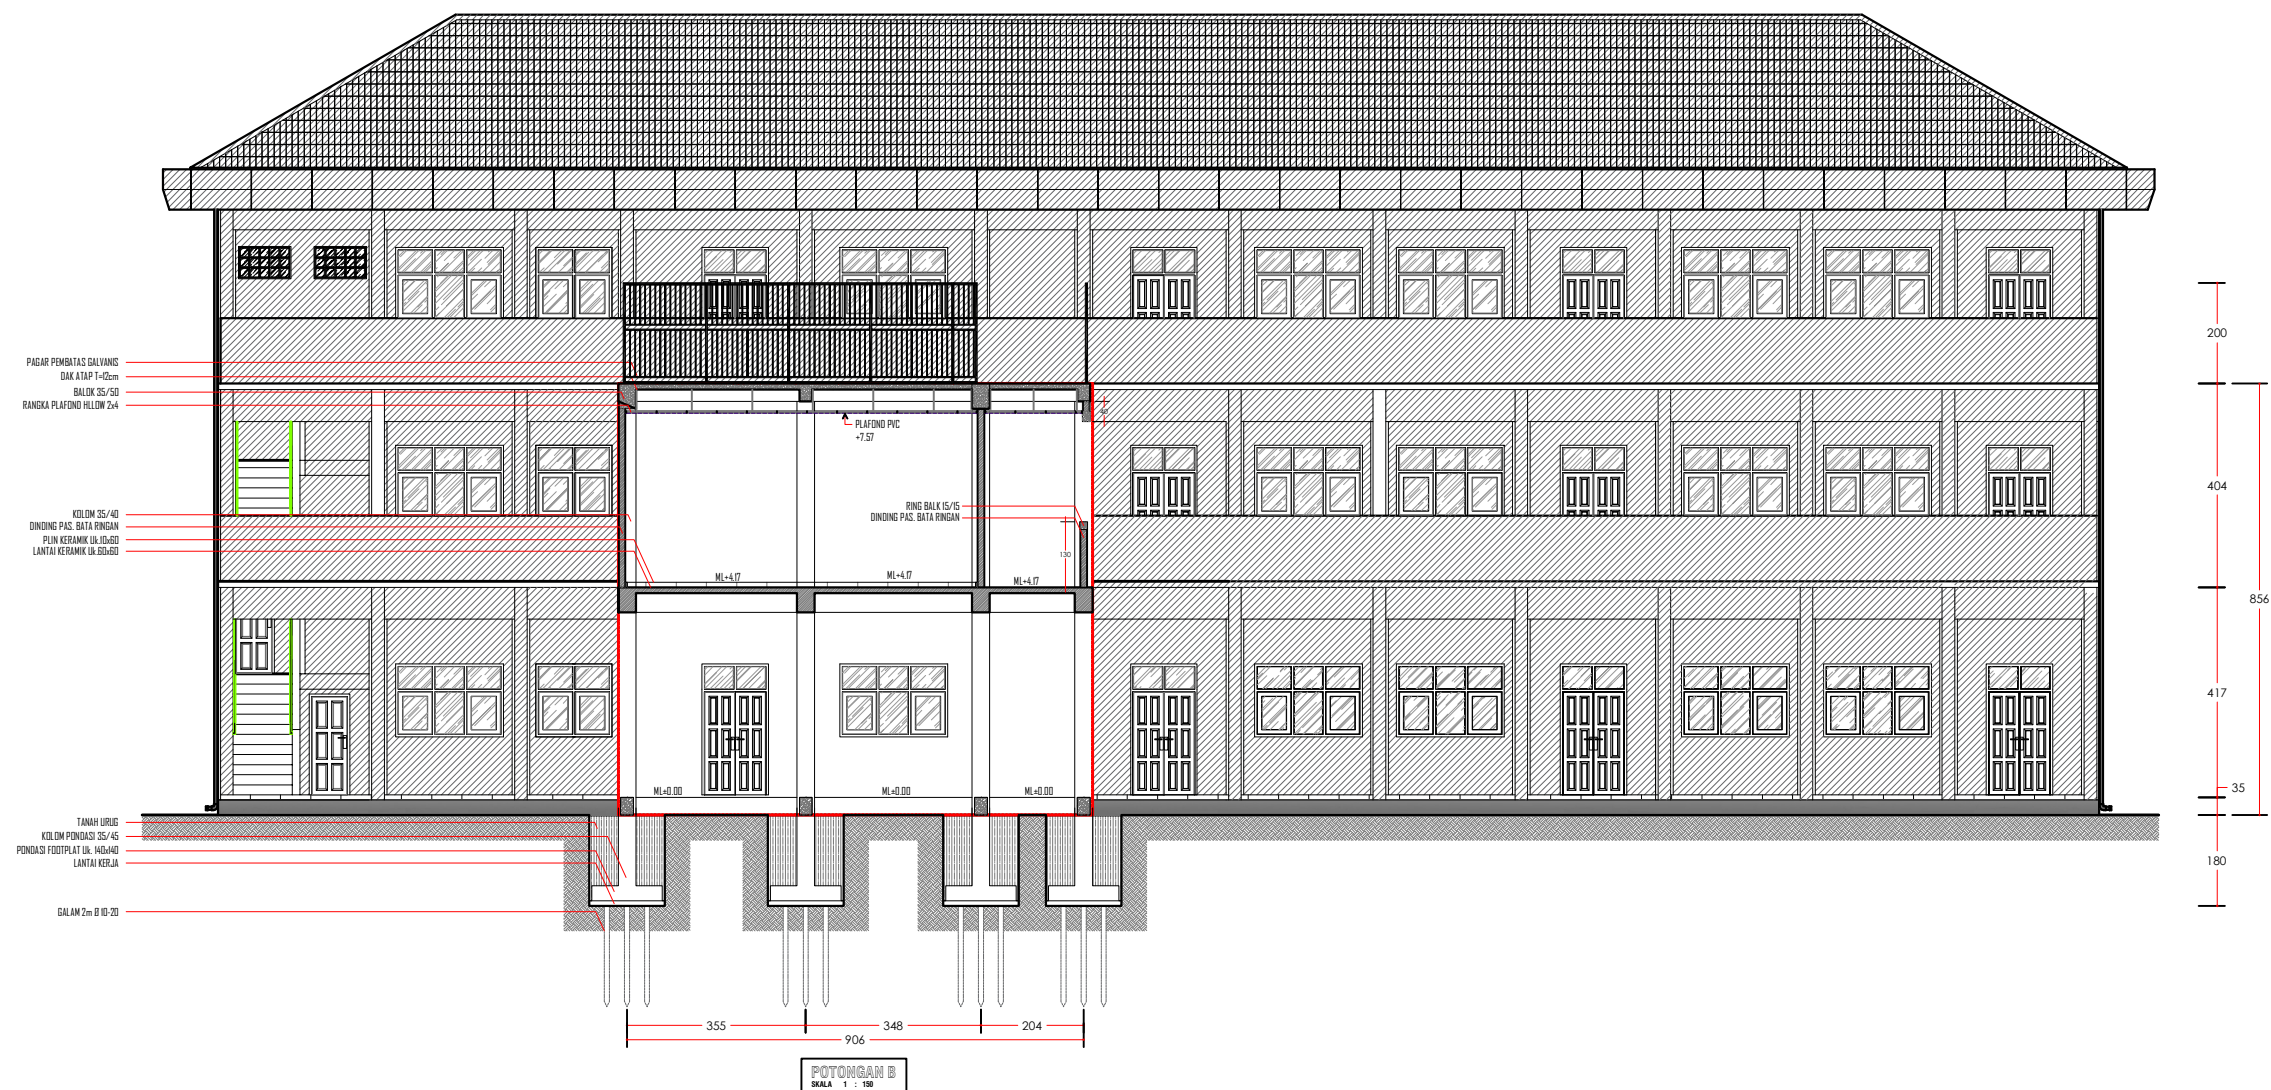


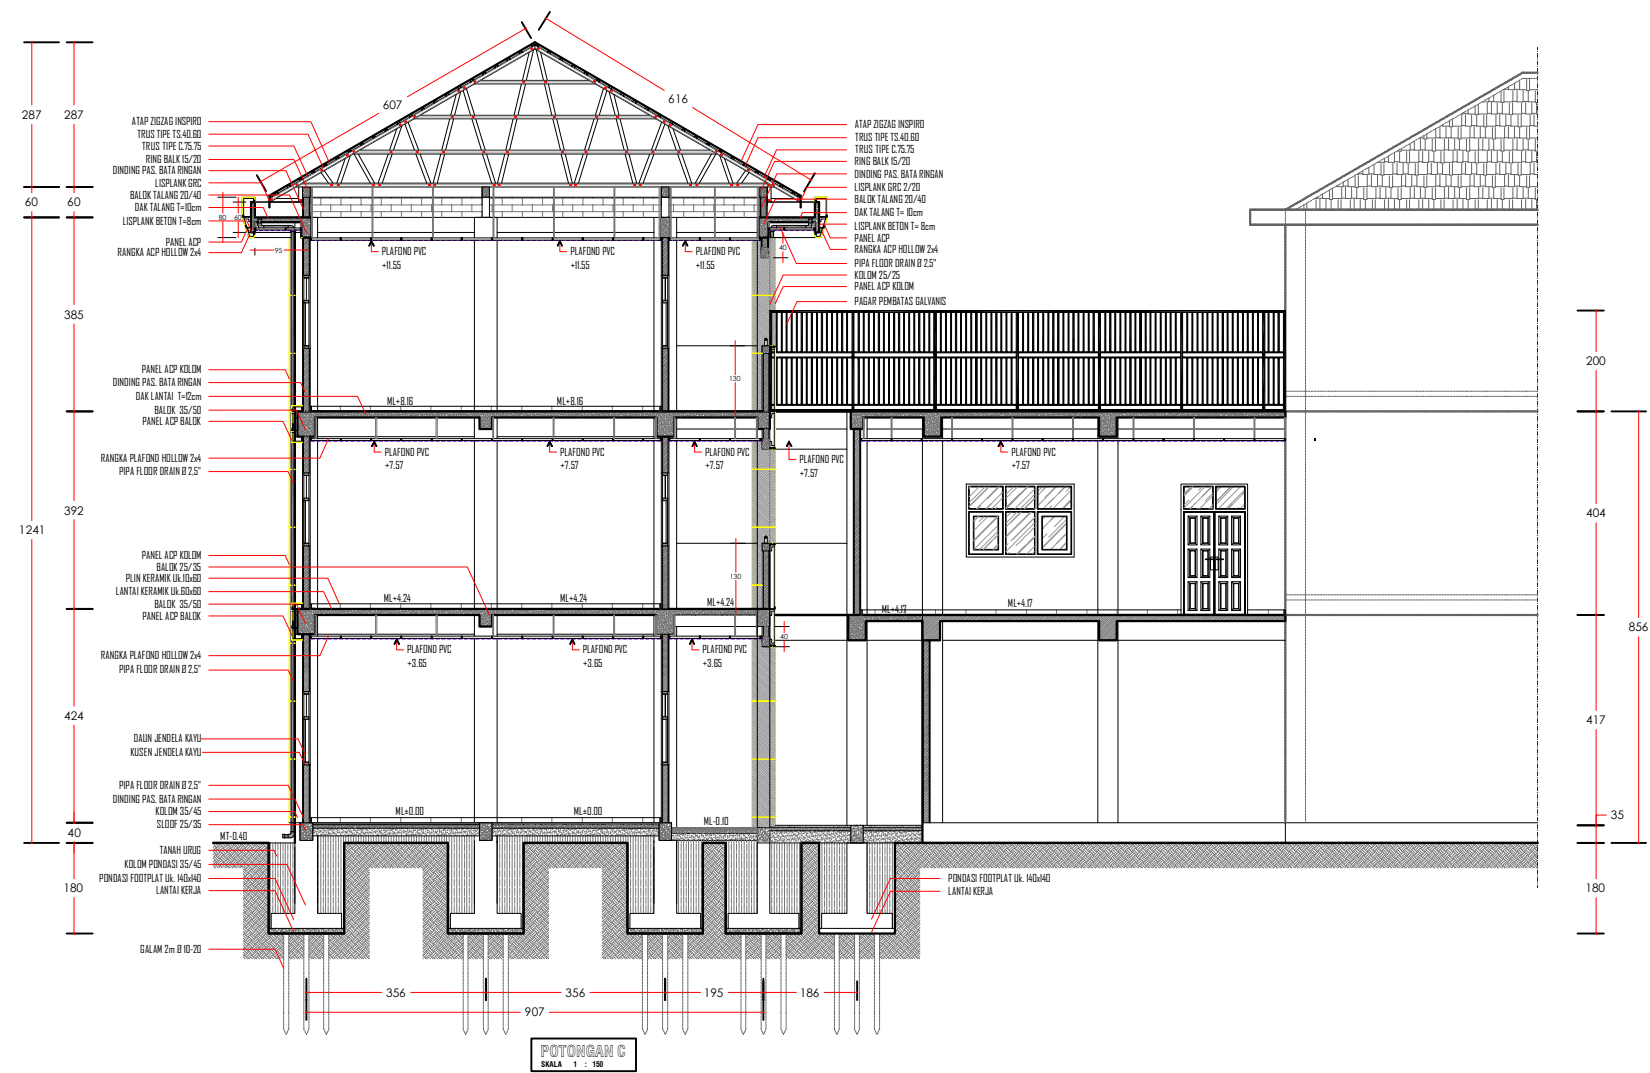

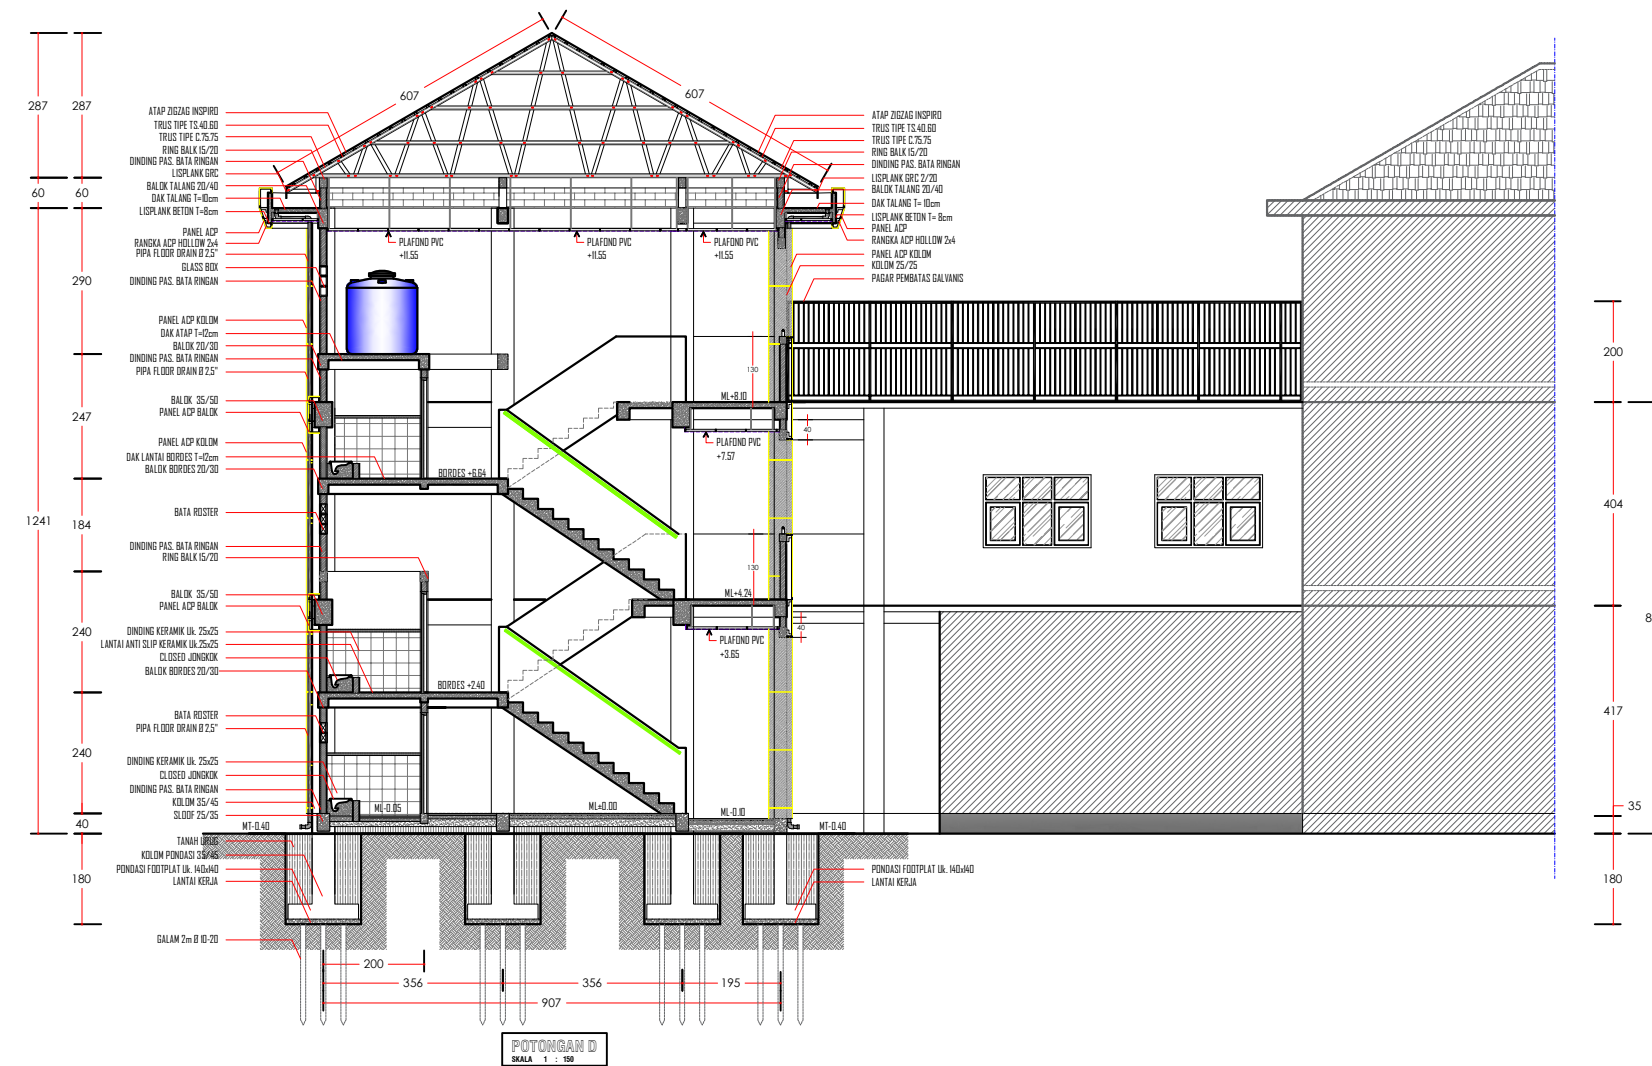


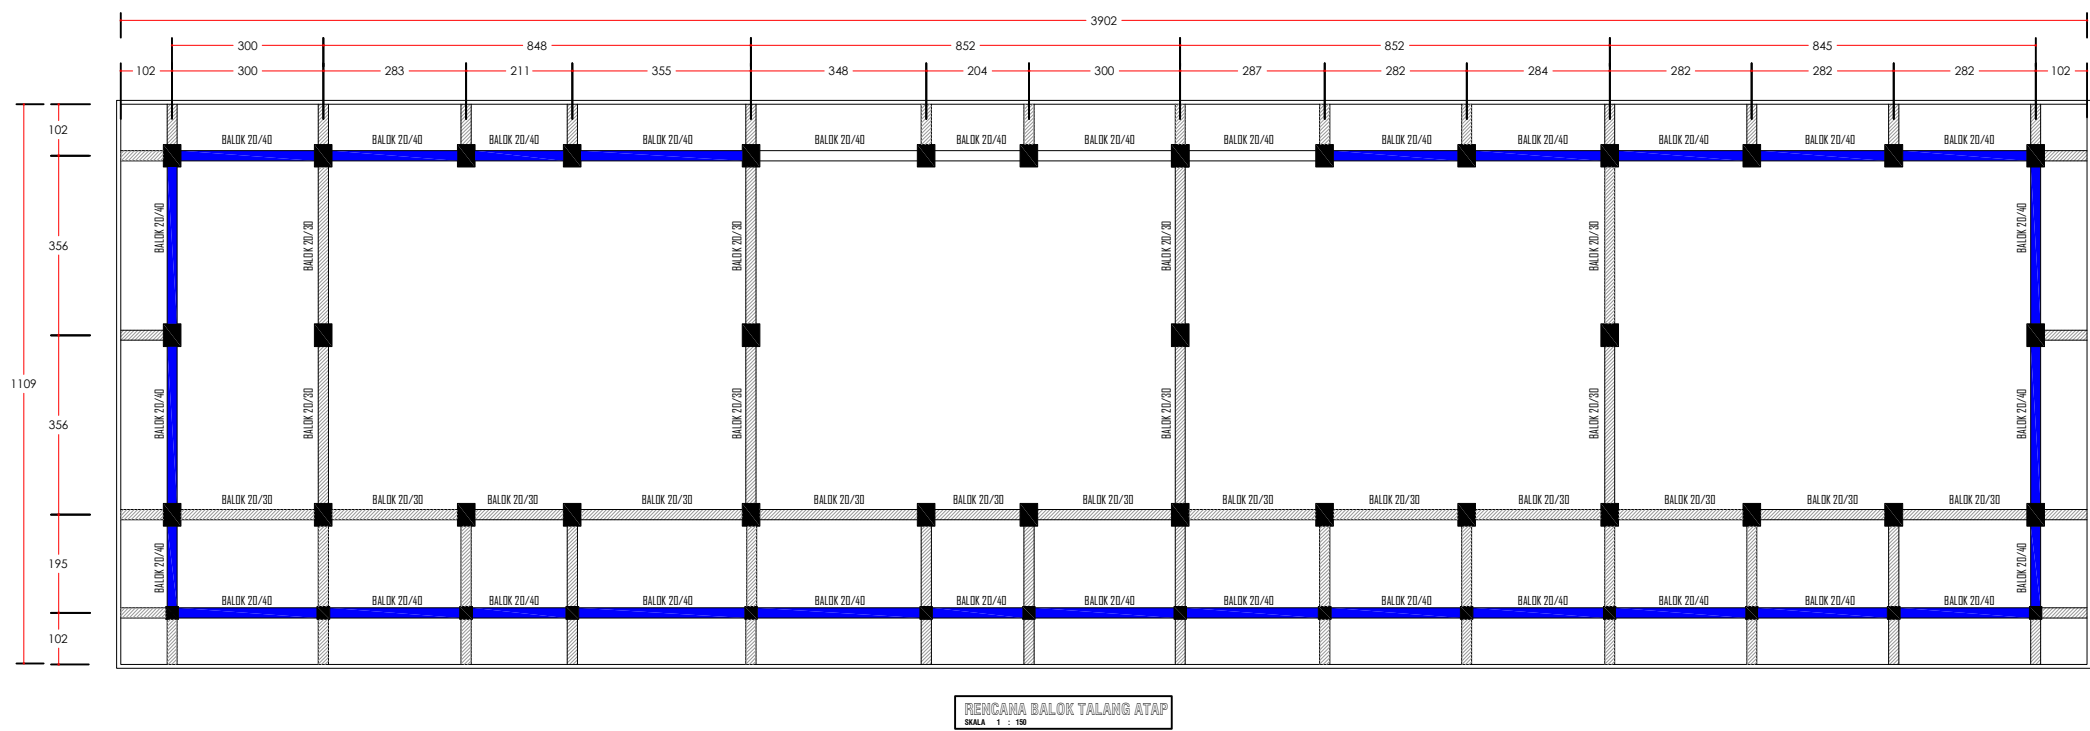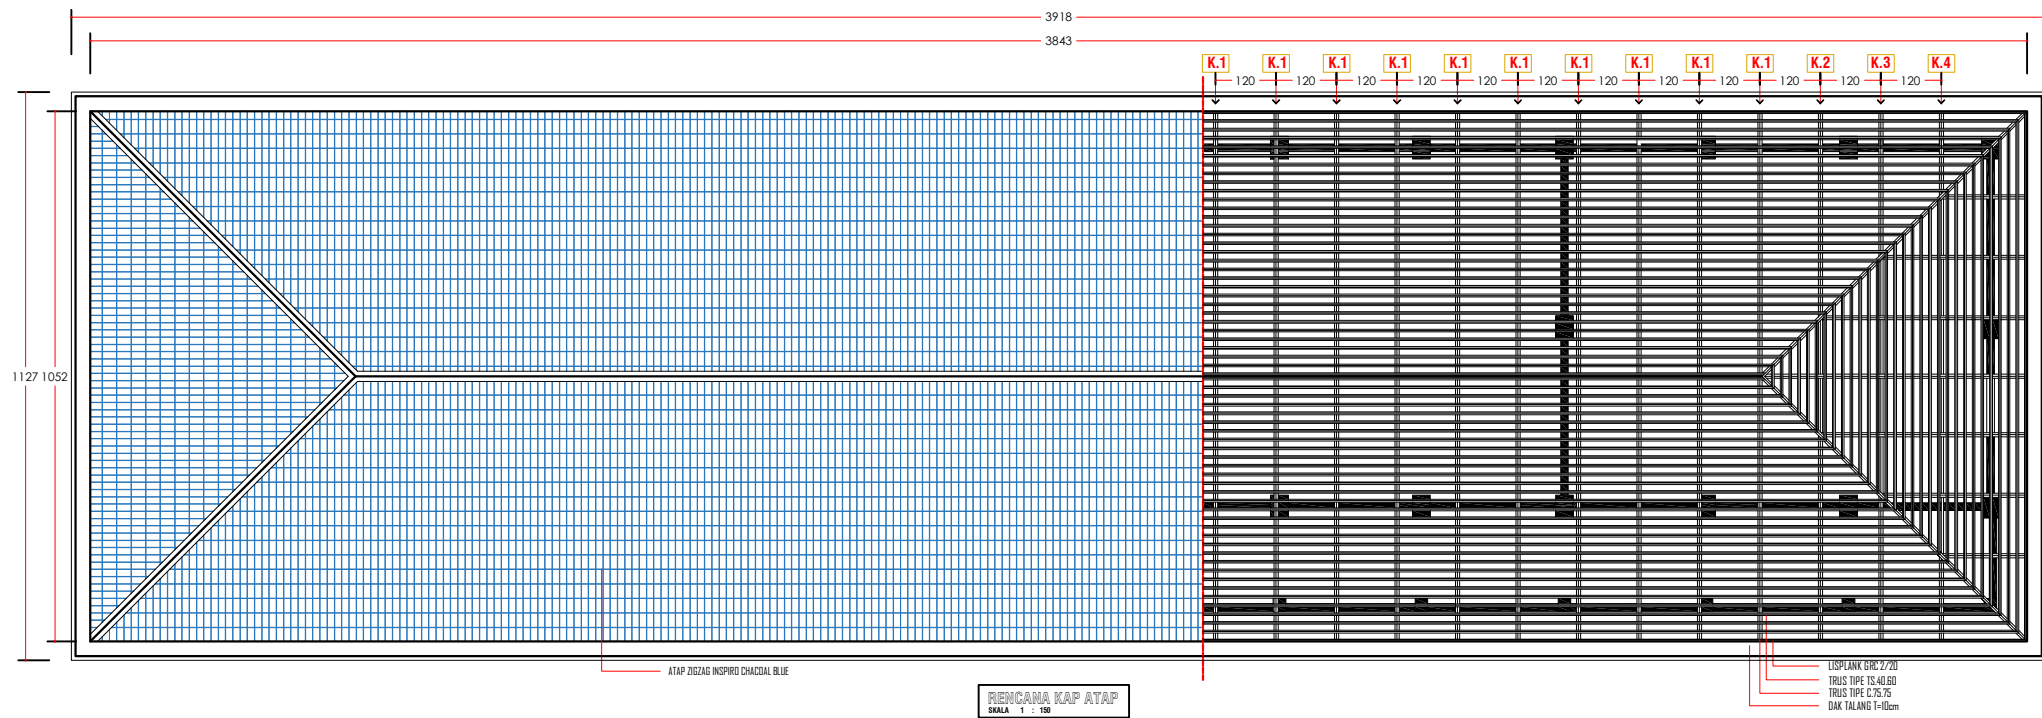




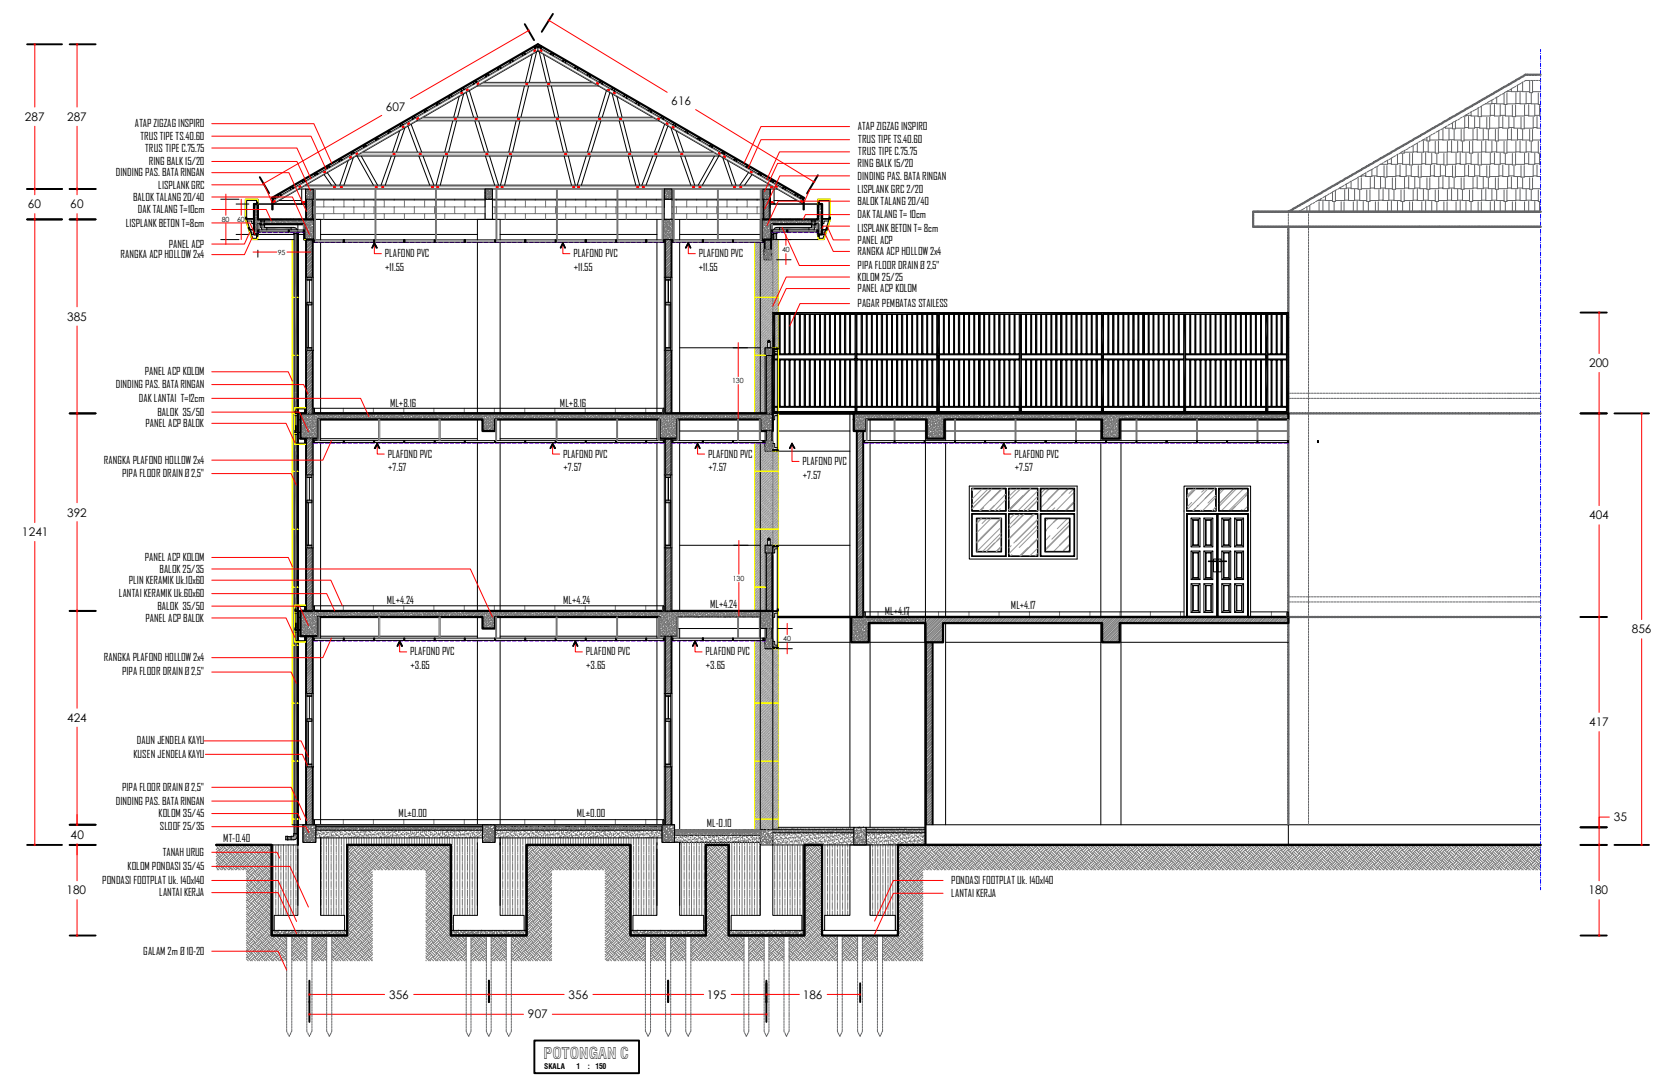


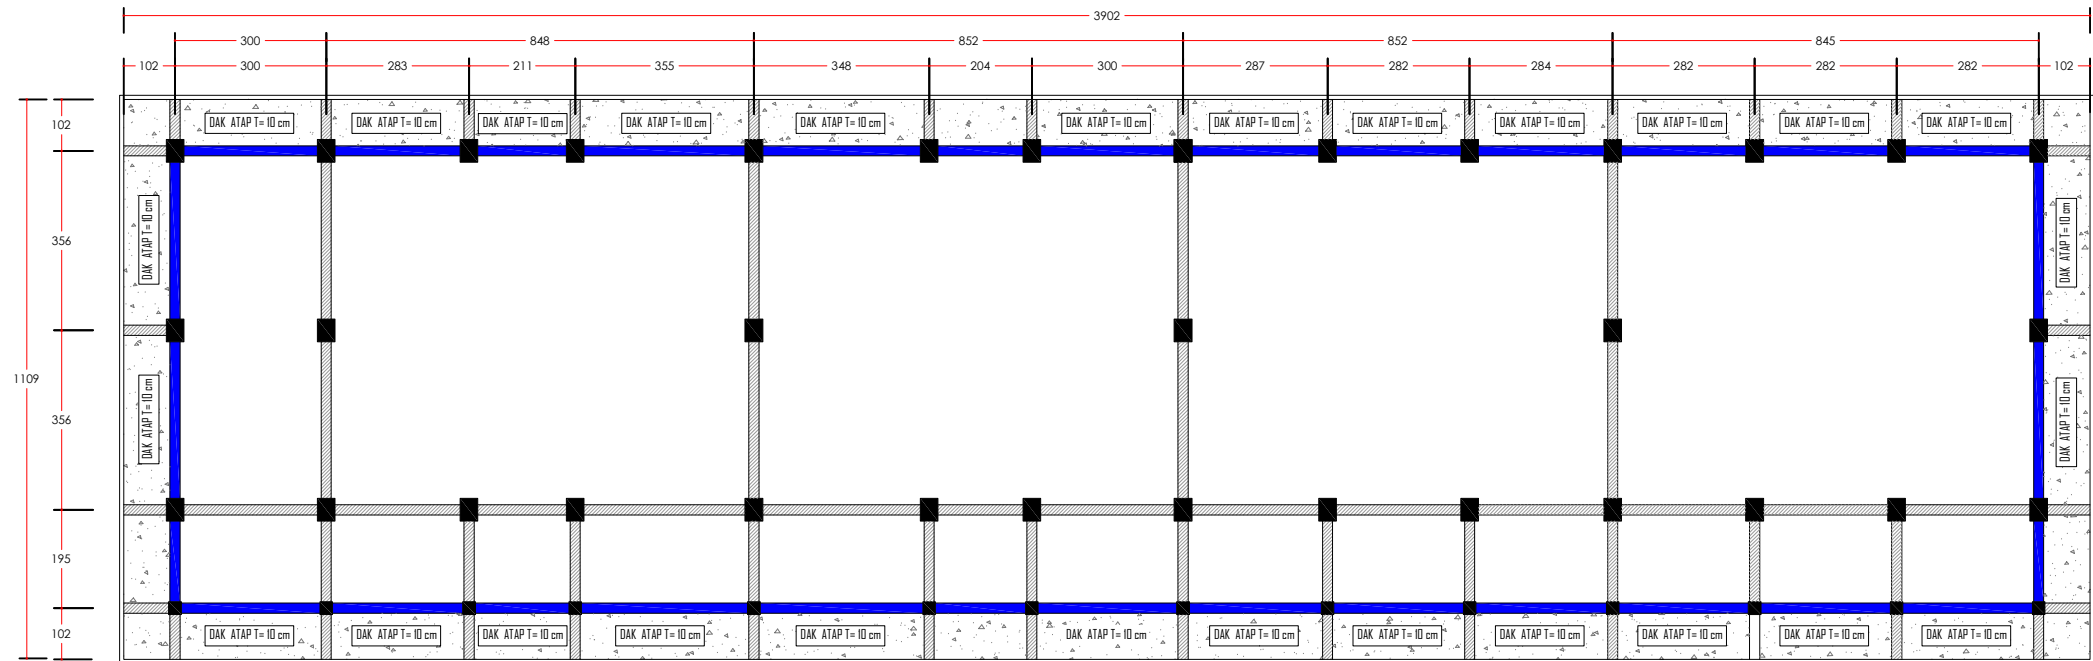


RENCANA DAK TALANG
SKALA 1 : 150

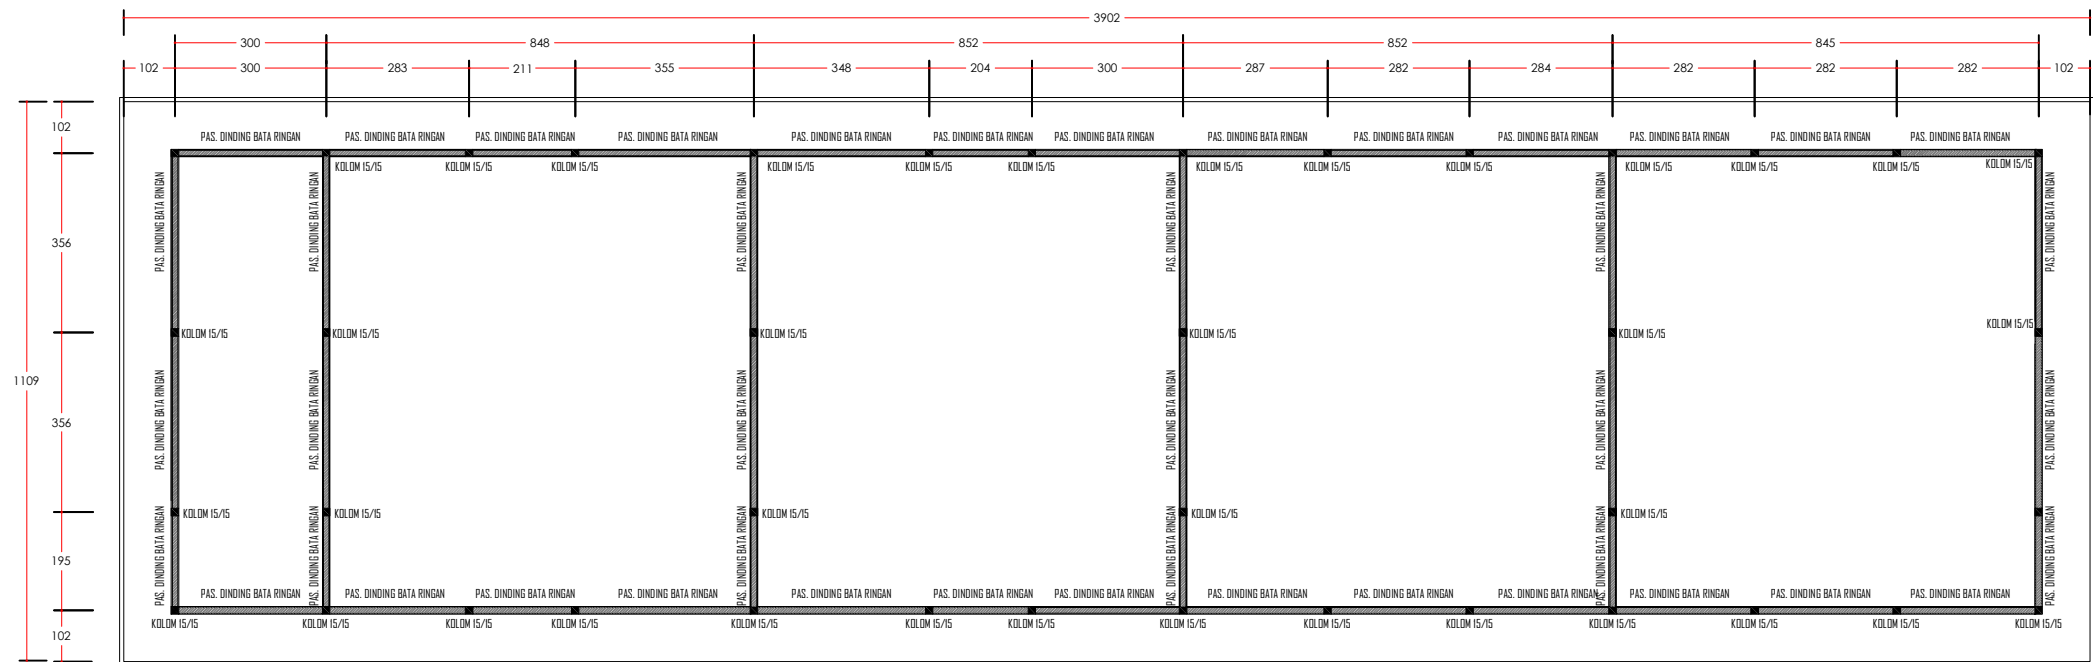


RENCANA PAS, DINDING ATAP DAN KOLOM
SKALA 1 : 150

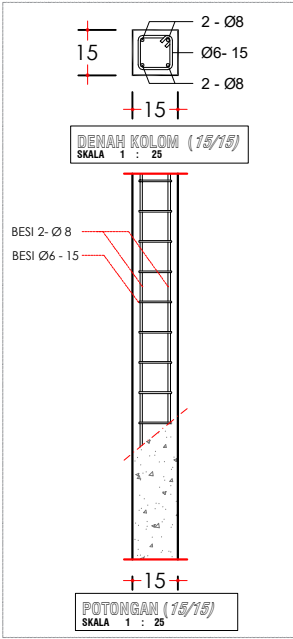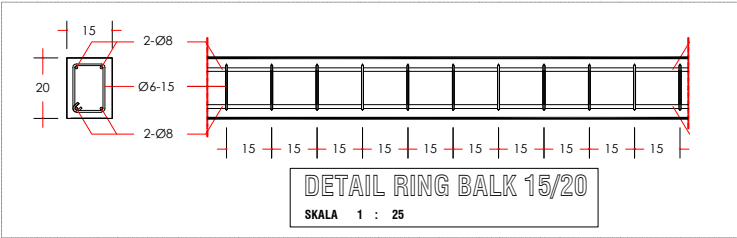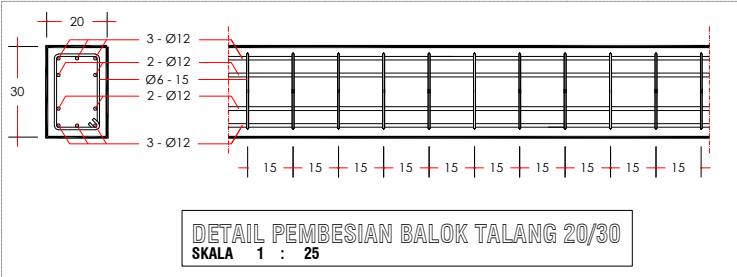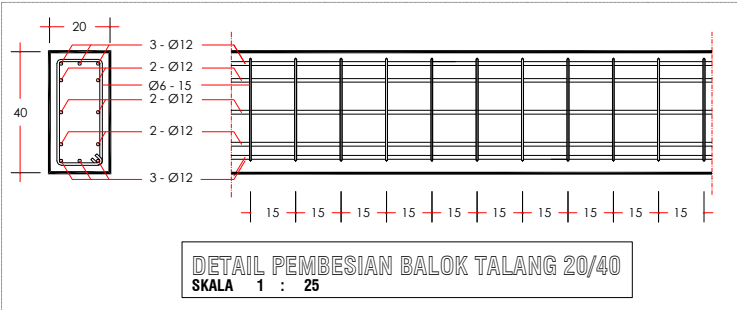


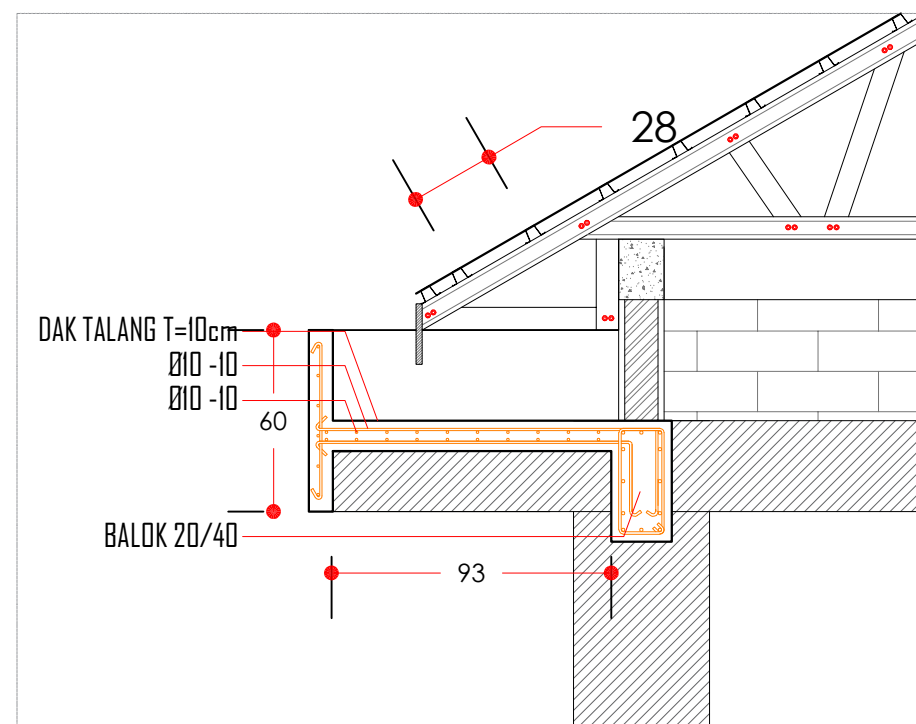

DET. TYPICAL PENULANGAN DAK TALANG
 SKALA 1 : 25

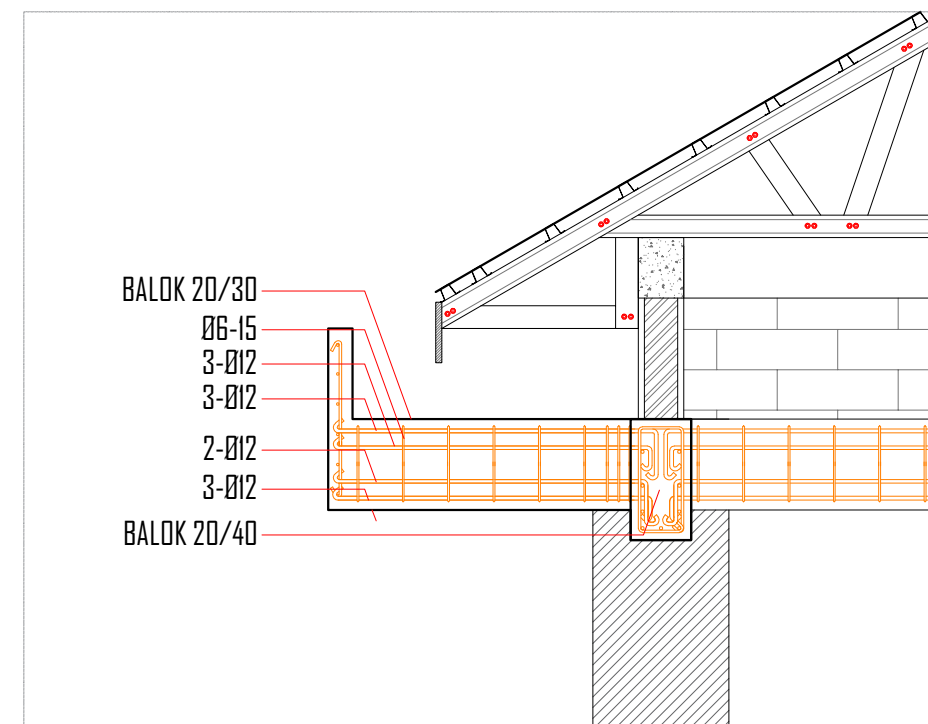


DET. TYPICAL PENULANGAN BALOK TALANG
 SKALA 1 : 25

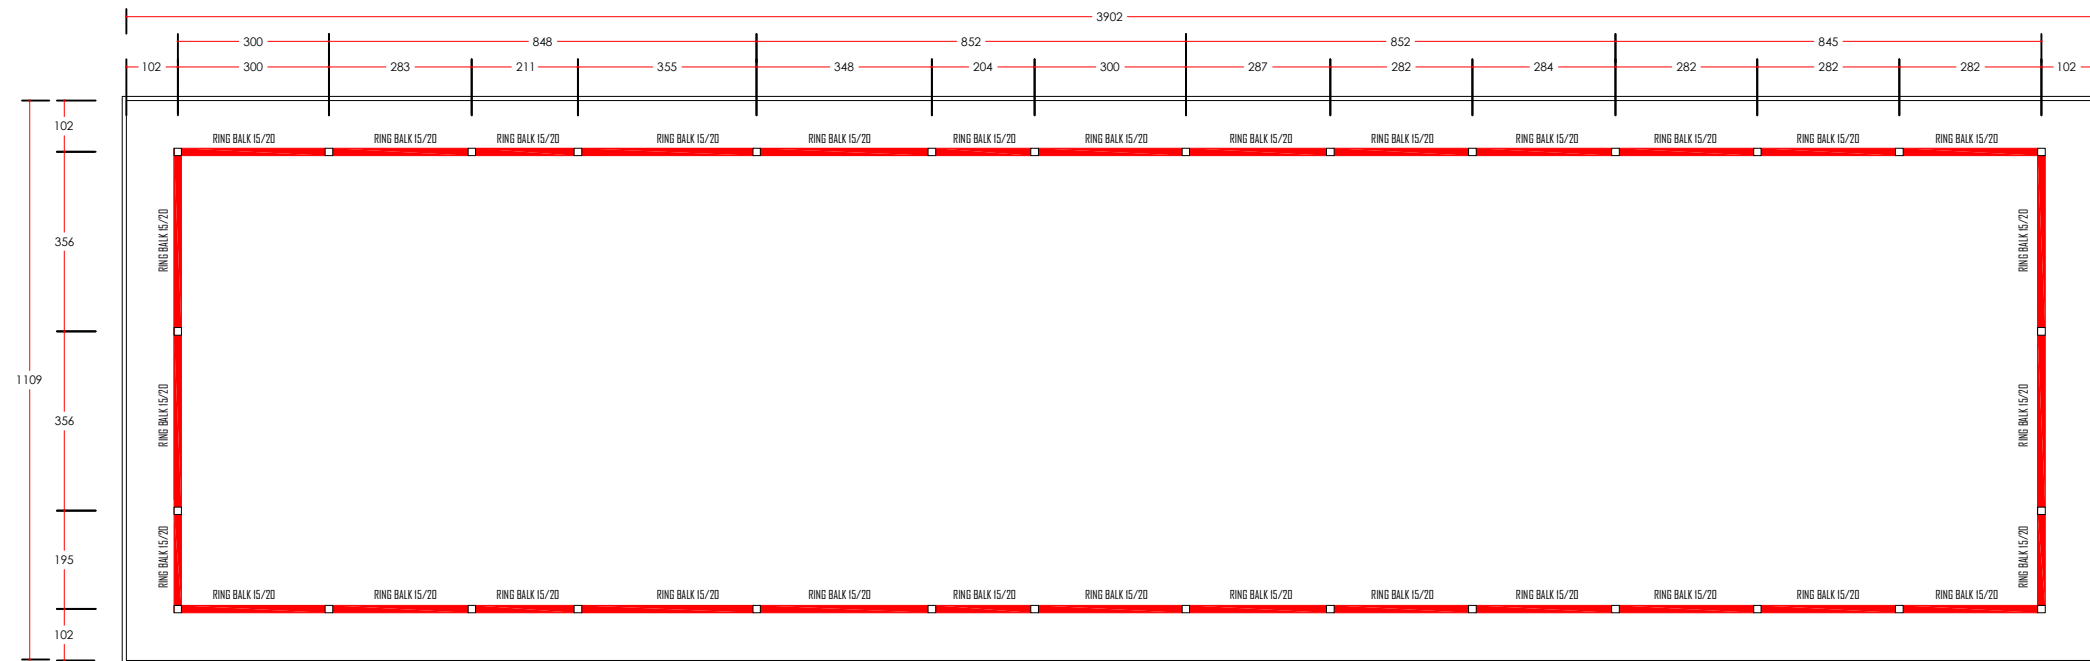


RENCANA RING BALK DINDING ATAP

SKALA 1 : 100

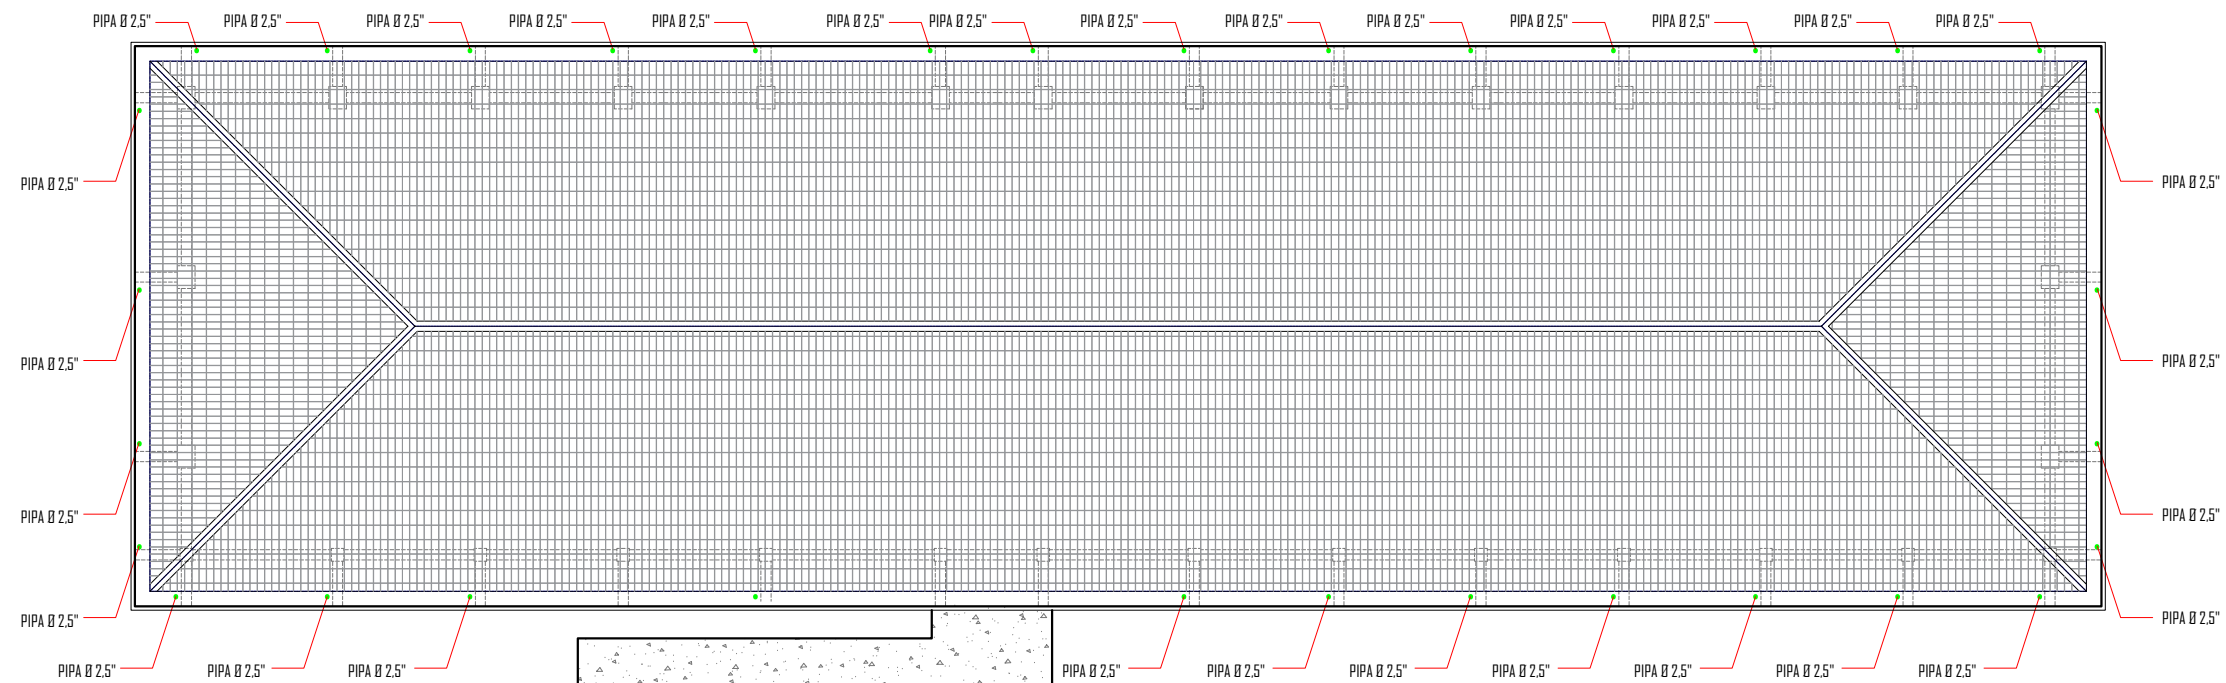



RENCANA FLOOR DRAIN


SKALA 1 : 100

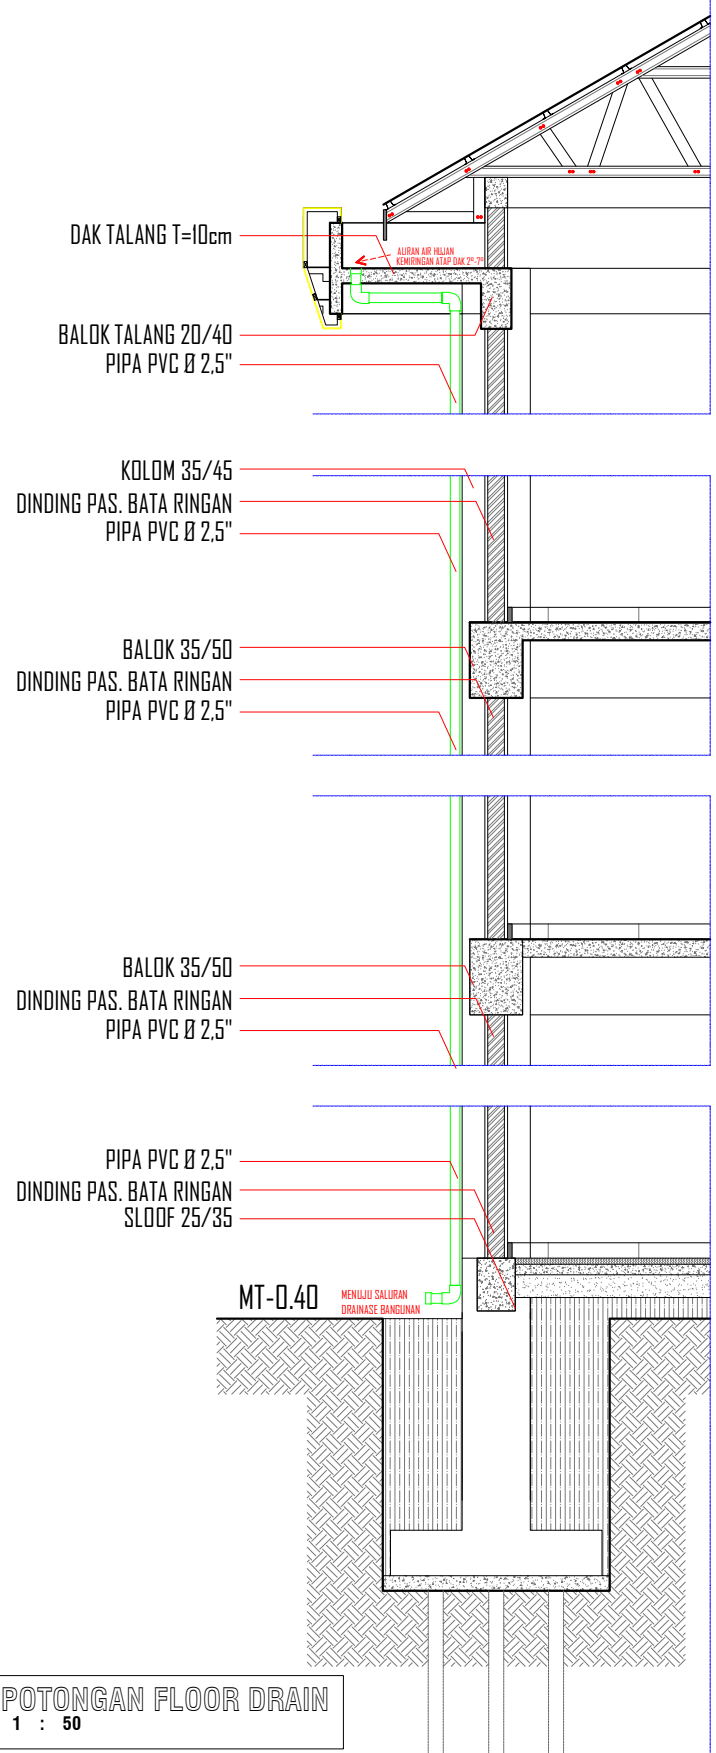


DET. POTONGAN FLOOR DRAIN
SKALA 1 : 50

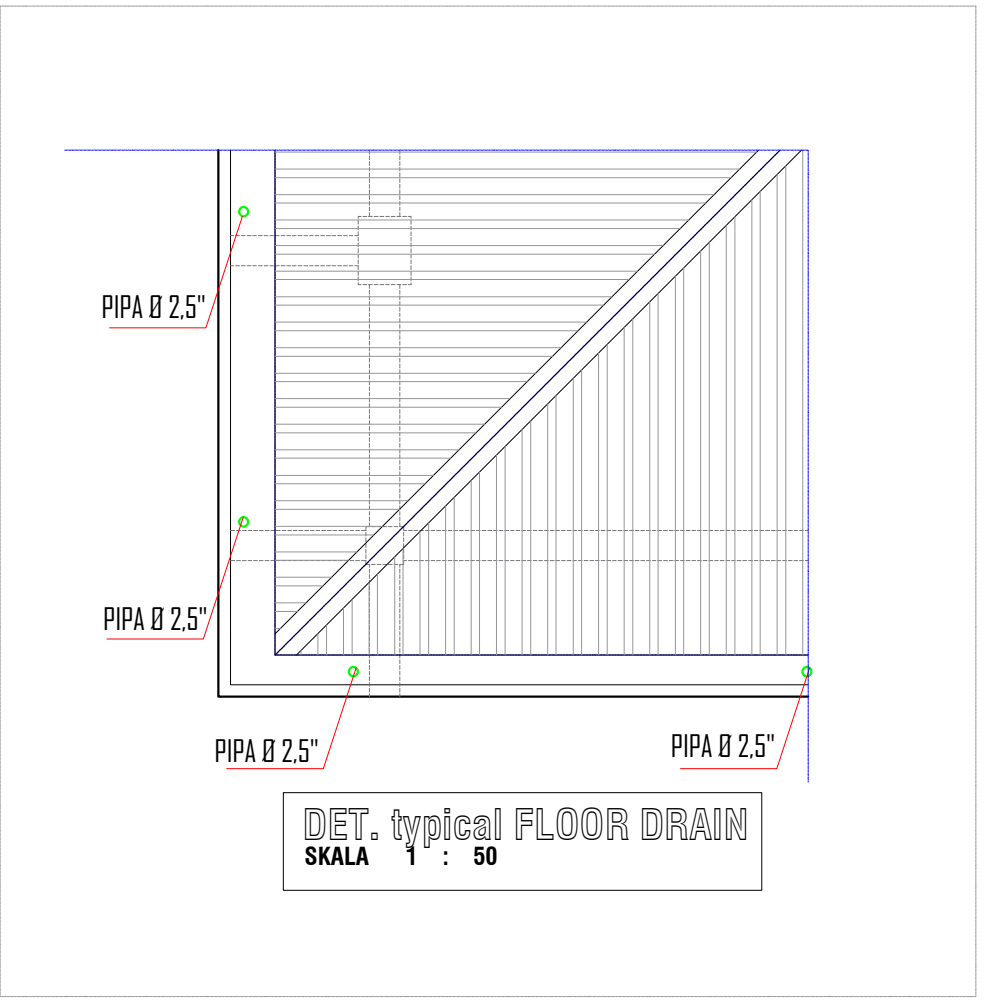

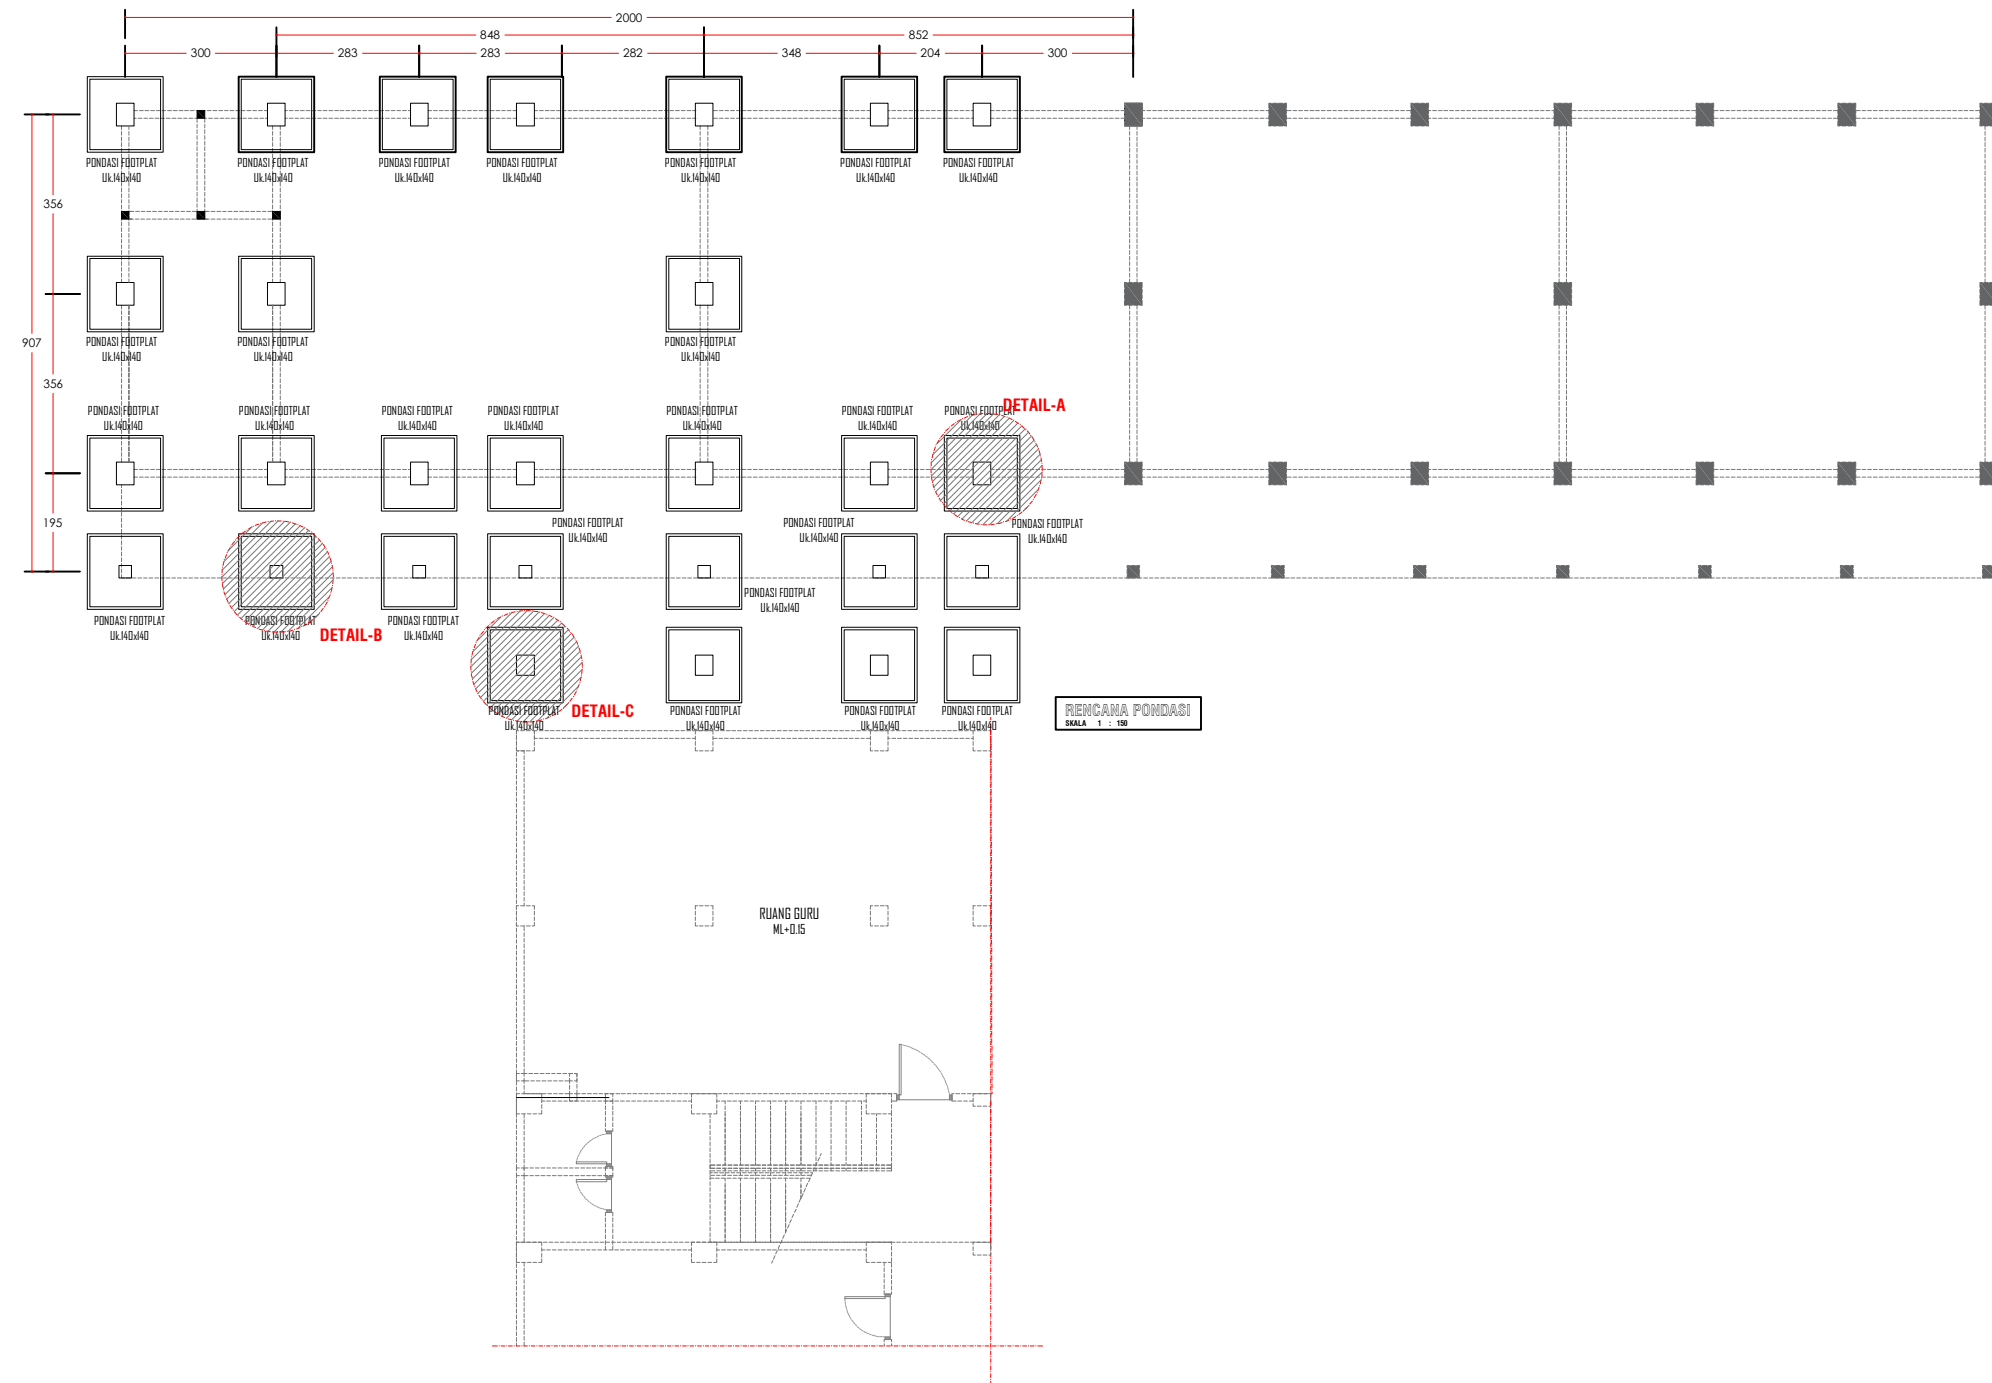


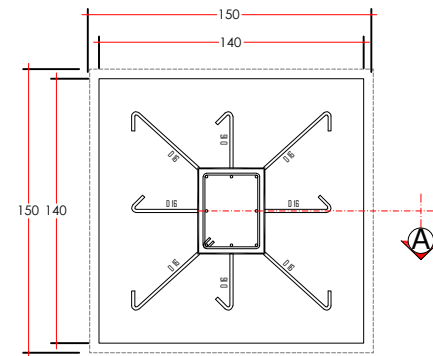


DENAH PONDASI Foot Plat-A
SKALA 1 : 40

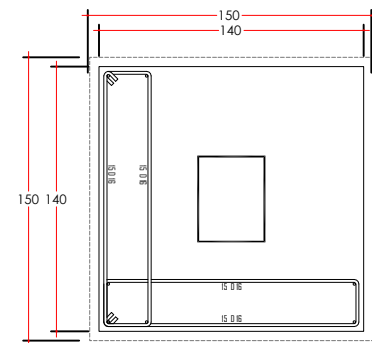


DETAIL TULANGAN FOOT PLAT-A
SKALA 1 : 40

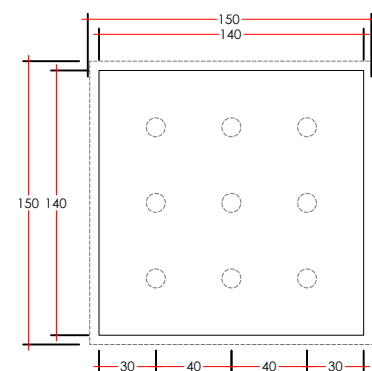


DETAIL TITIK GALAM
SKALA 1 : 40

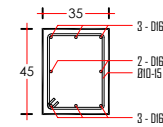


POT. KOLOM
SKALA 1 : 40

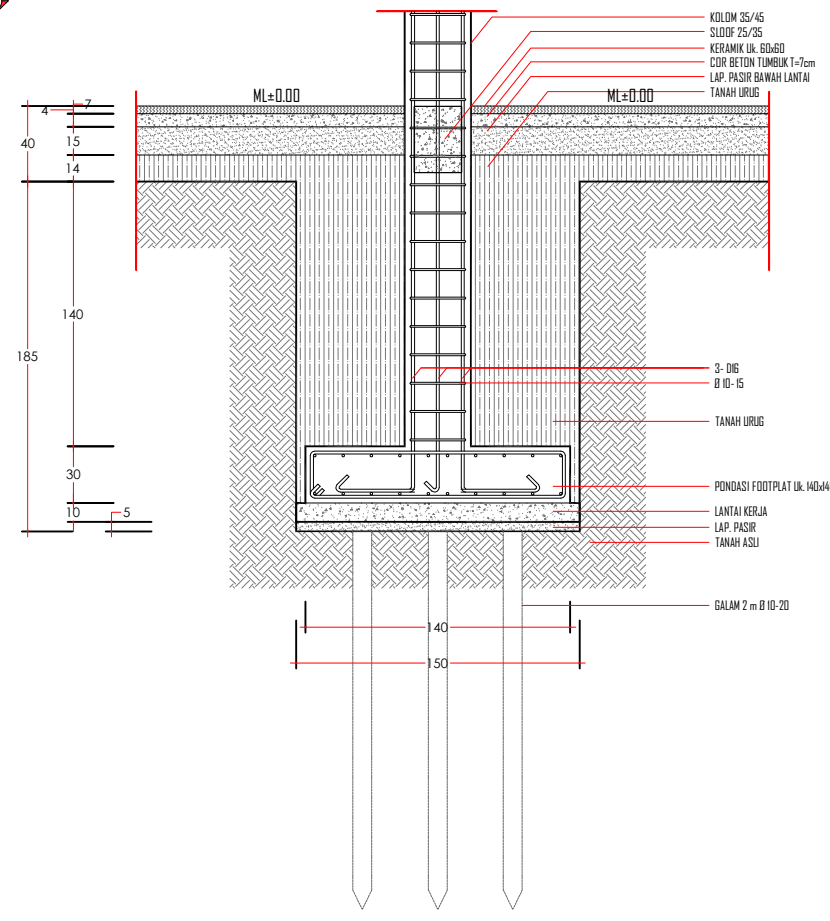


POT. PONDASI Foot Plat-A
SKALA 1 : 40

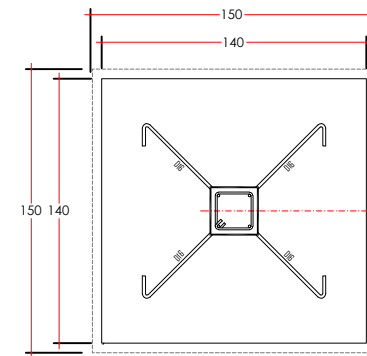


DENAH PONDASI Foot Plat-B
SKALA 1 : 40

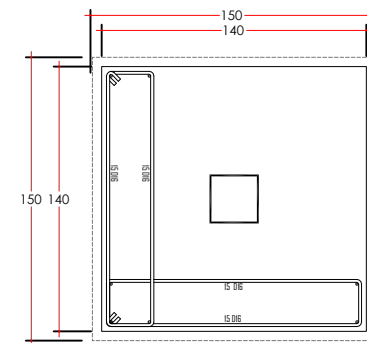


DETAIL TULANGAN FOOT PLAT-B
SKALA 1 : 40

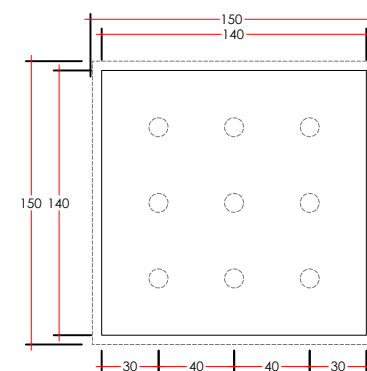


DETAIL TITIK GALAM
SKALA 1 : 40

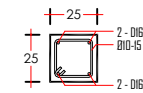


POT. KOLOM
SKALA 1 : 40

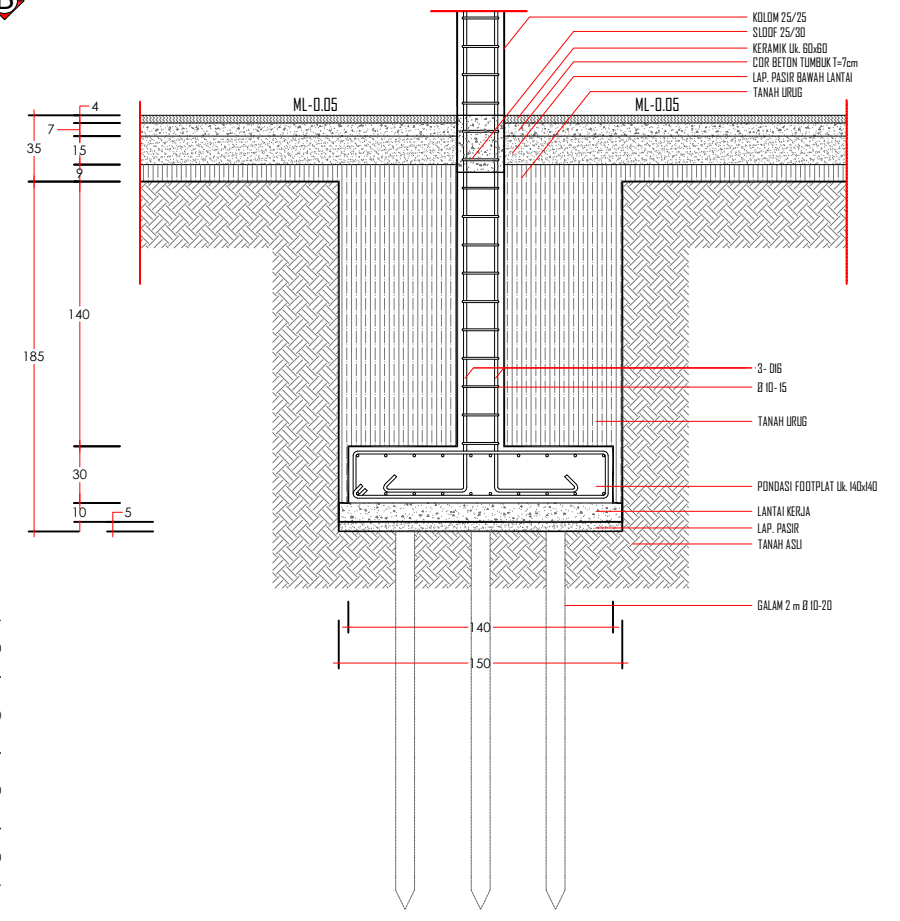


POT. PONDASI Foot Plat-B
SKALA 1 : 40

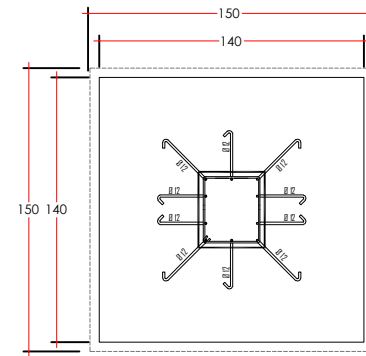


DENAH PONDASI *Foot Plat -C*
SKALA 1 : 40

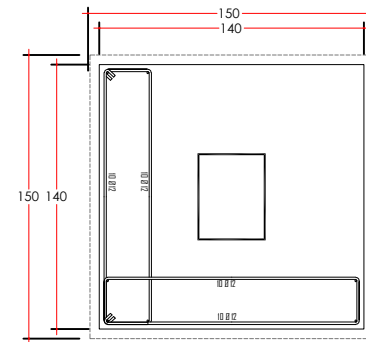


DETAIL TULANGAN FOOT PLAT-C
SKALA 1 : 40

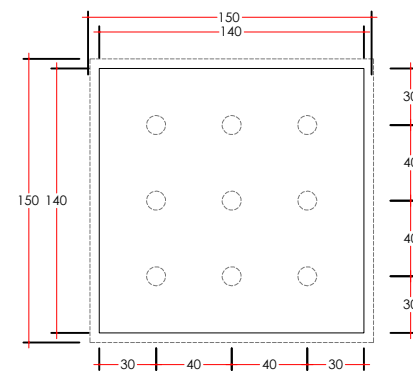


DETAIL TITIK GALAM
SKALA 1 : 40



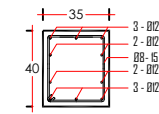



POT. KOLOM
SKALA 1 : 40

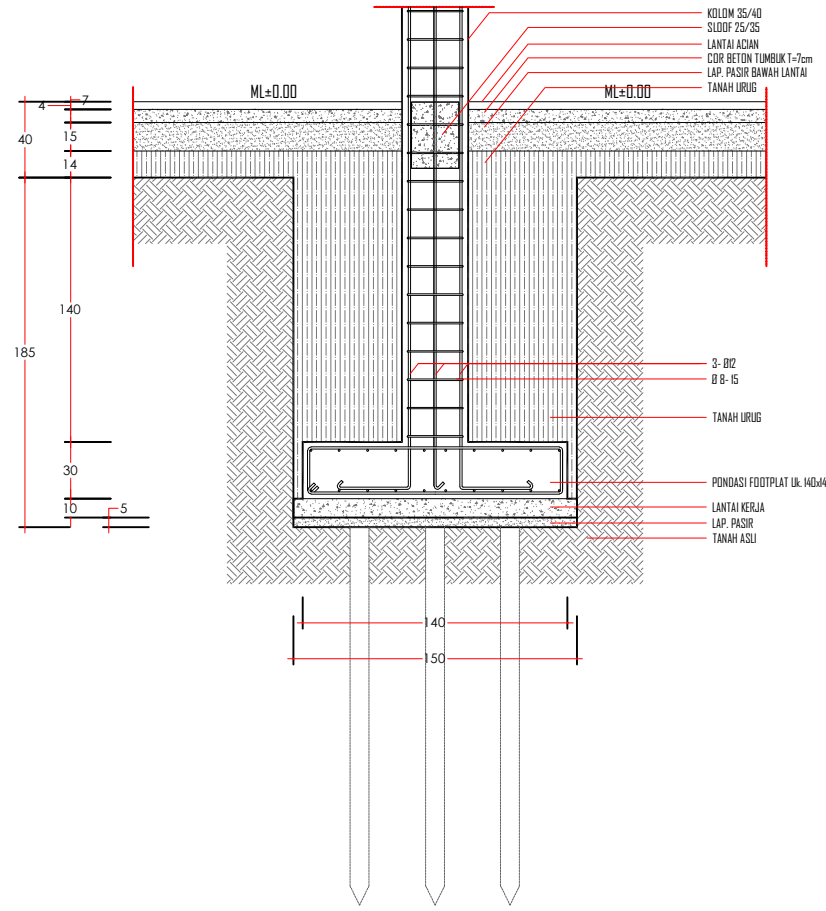


POT. PONDASI *Foot Plat -C*
SKALA 1 : 40

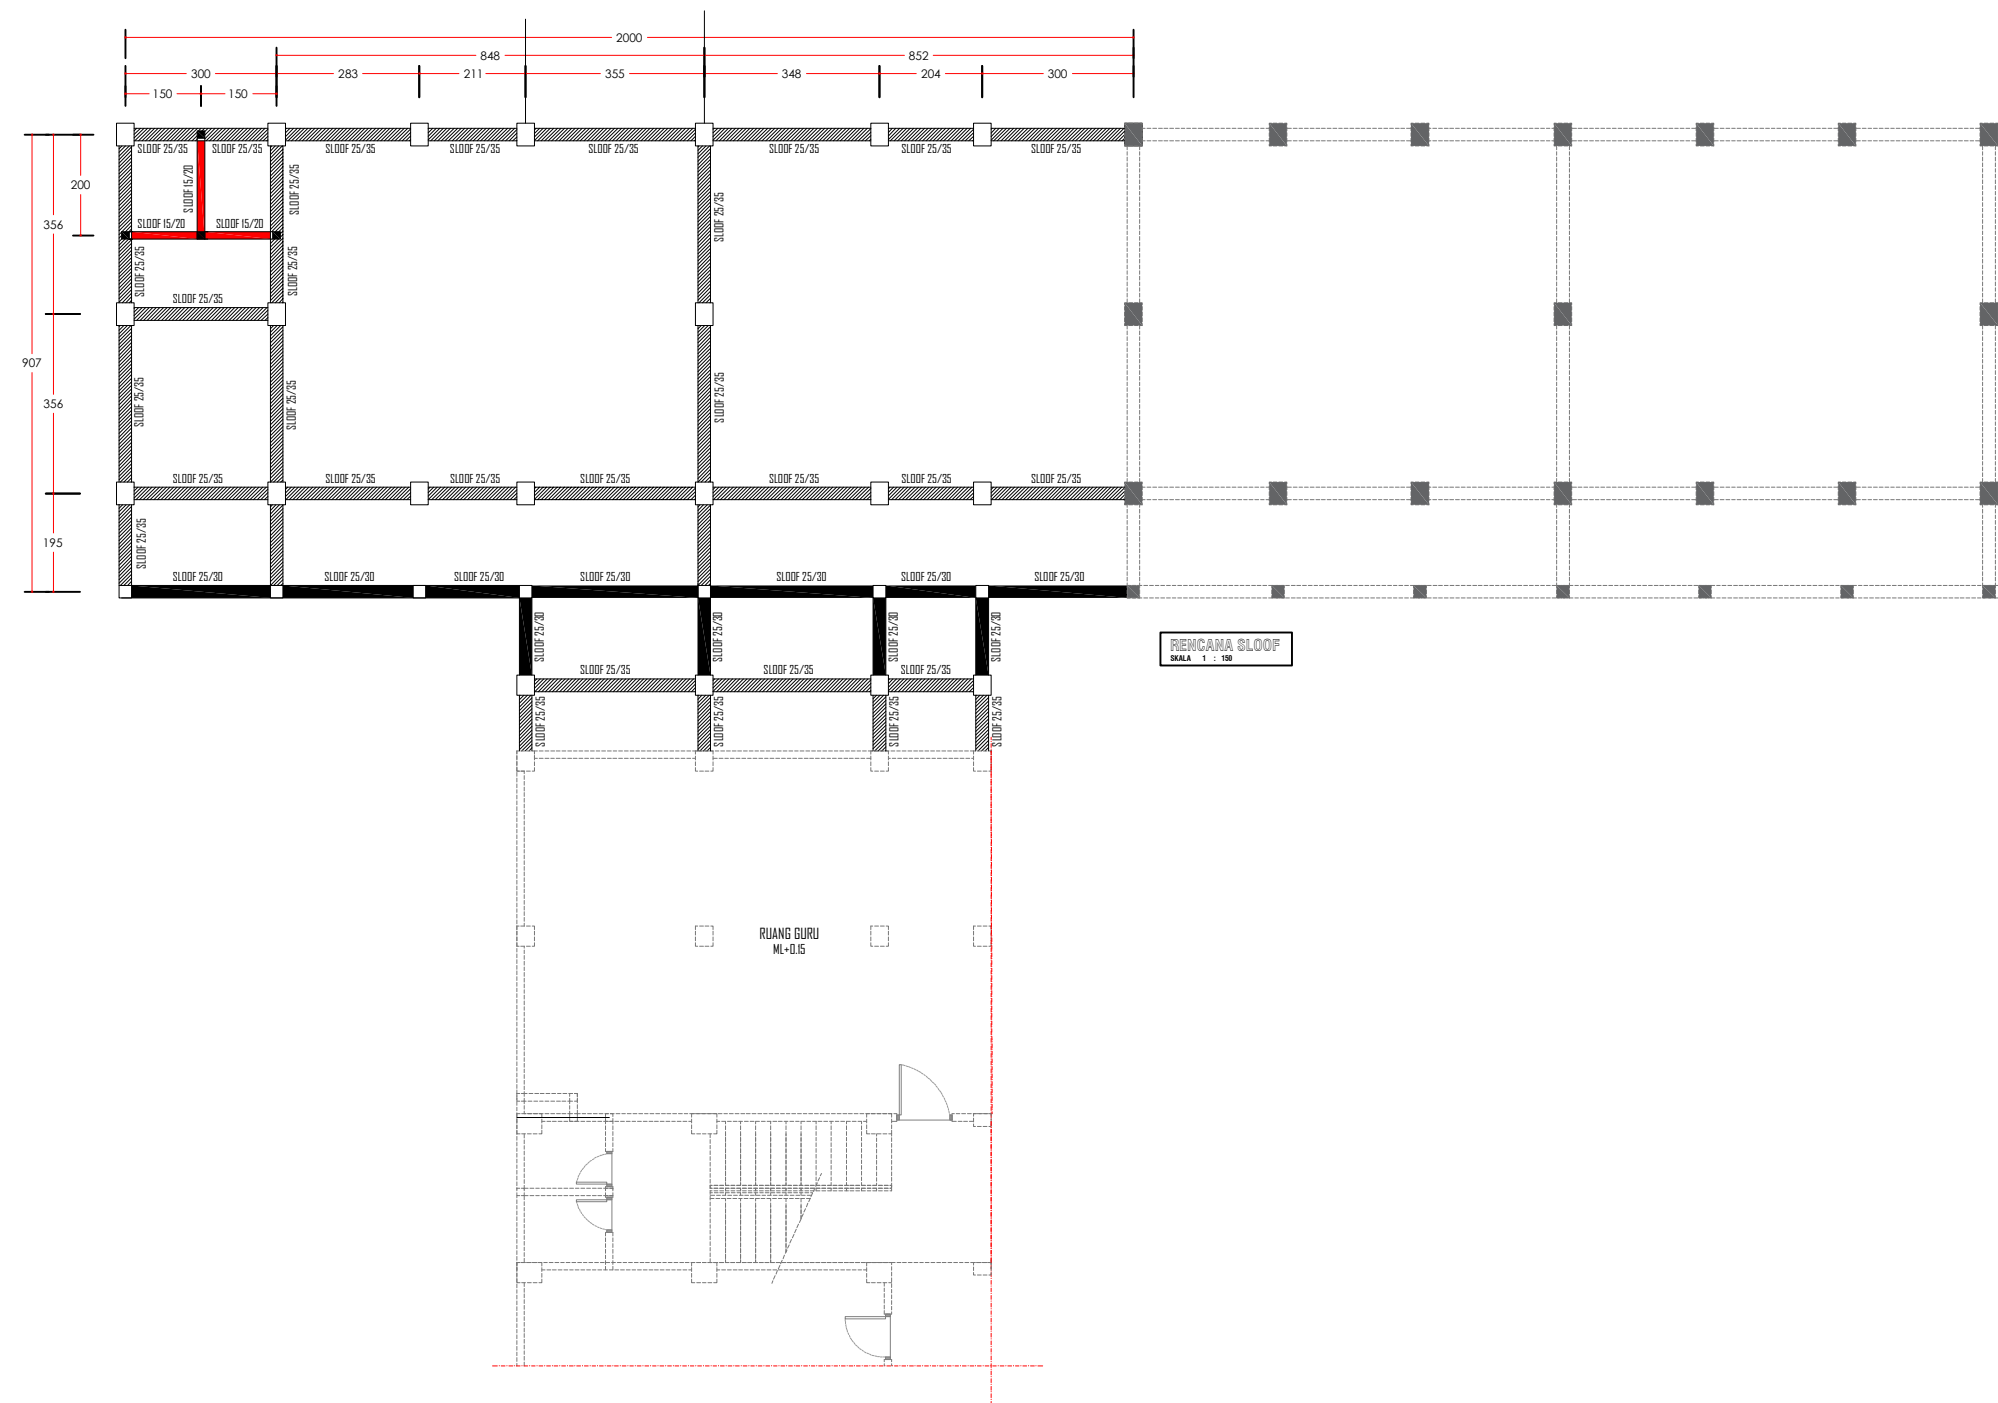


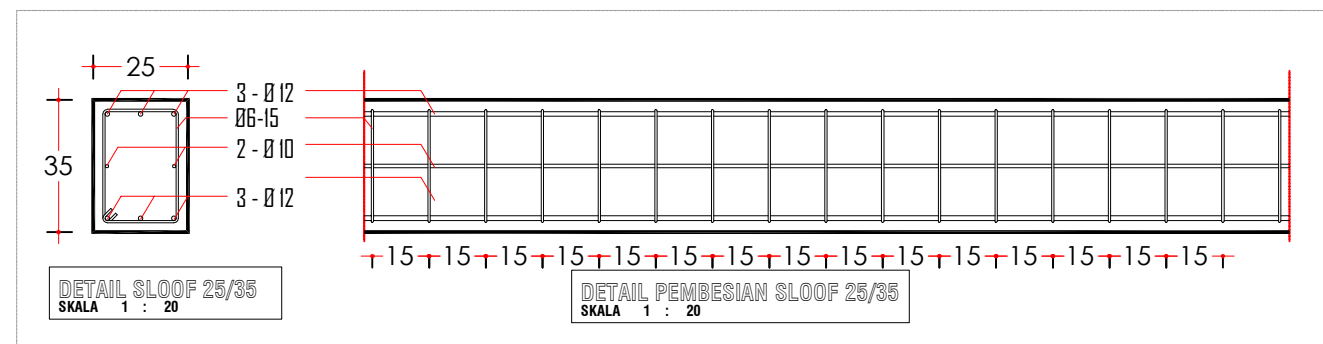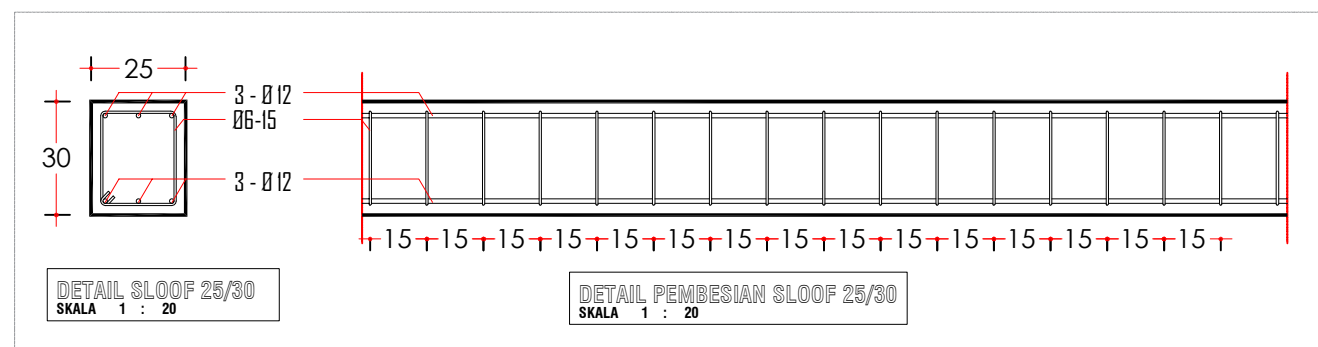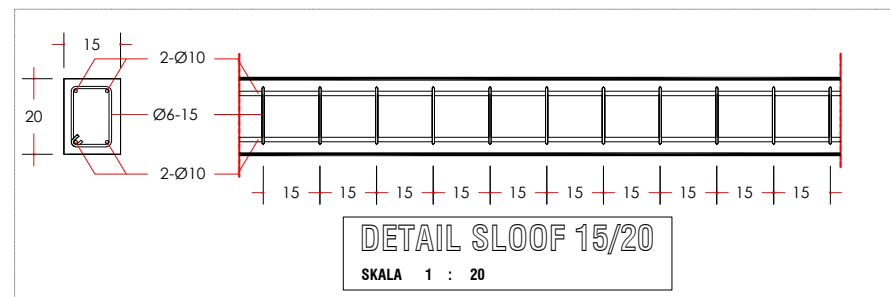

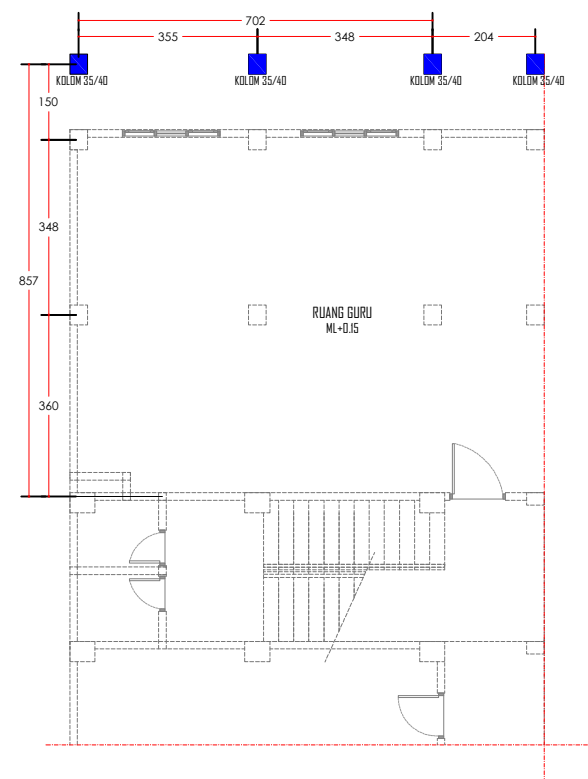



SKALA 1 : 150

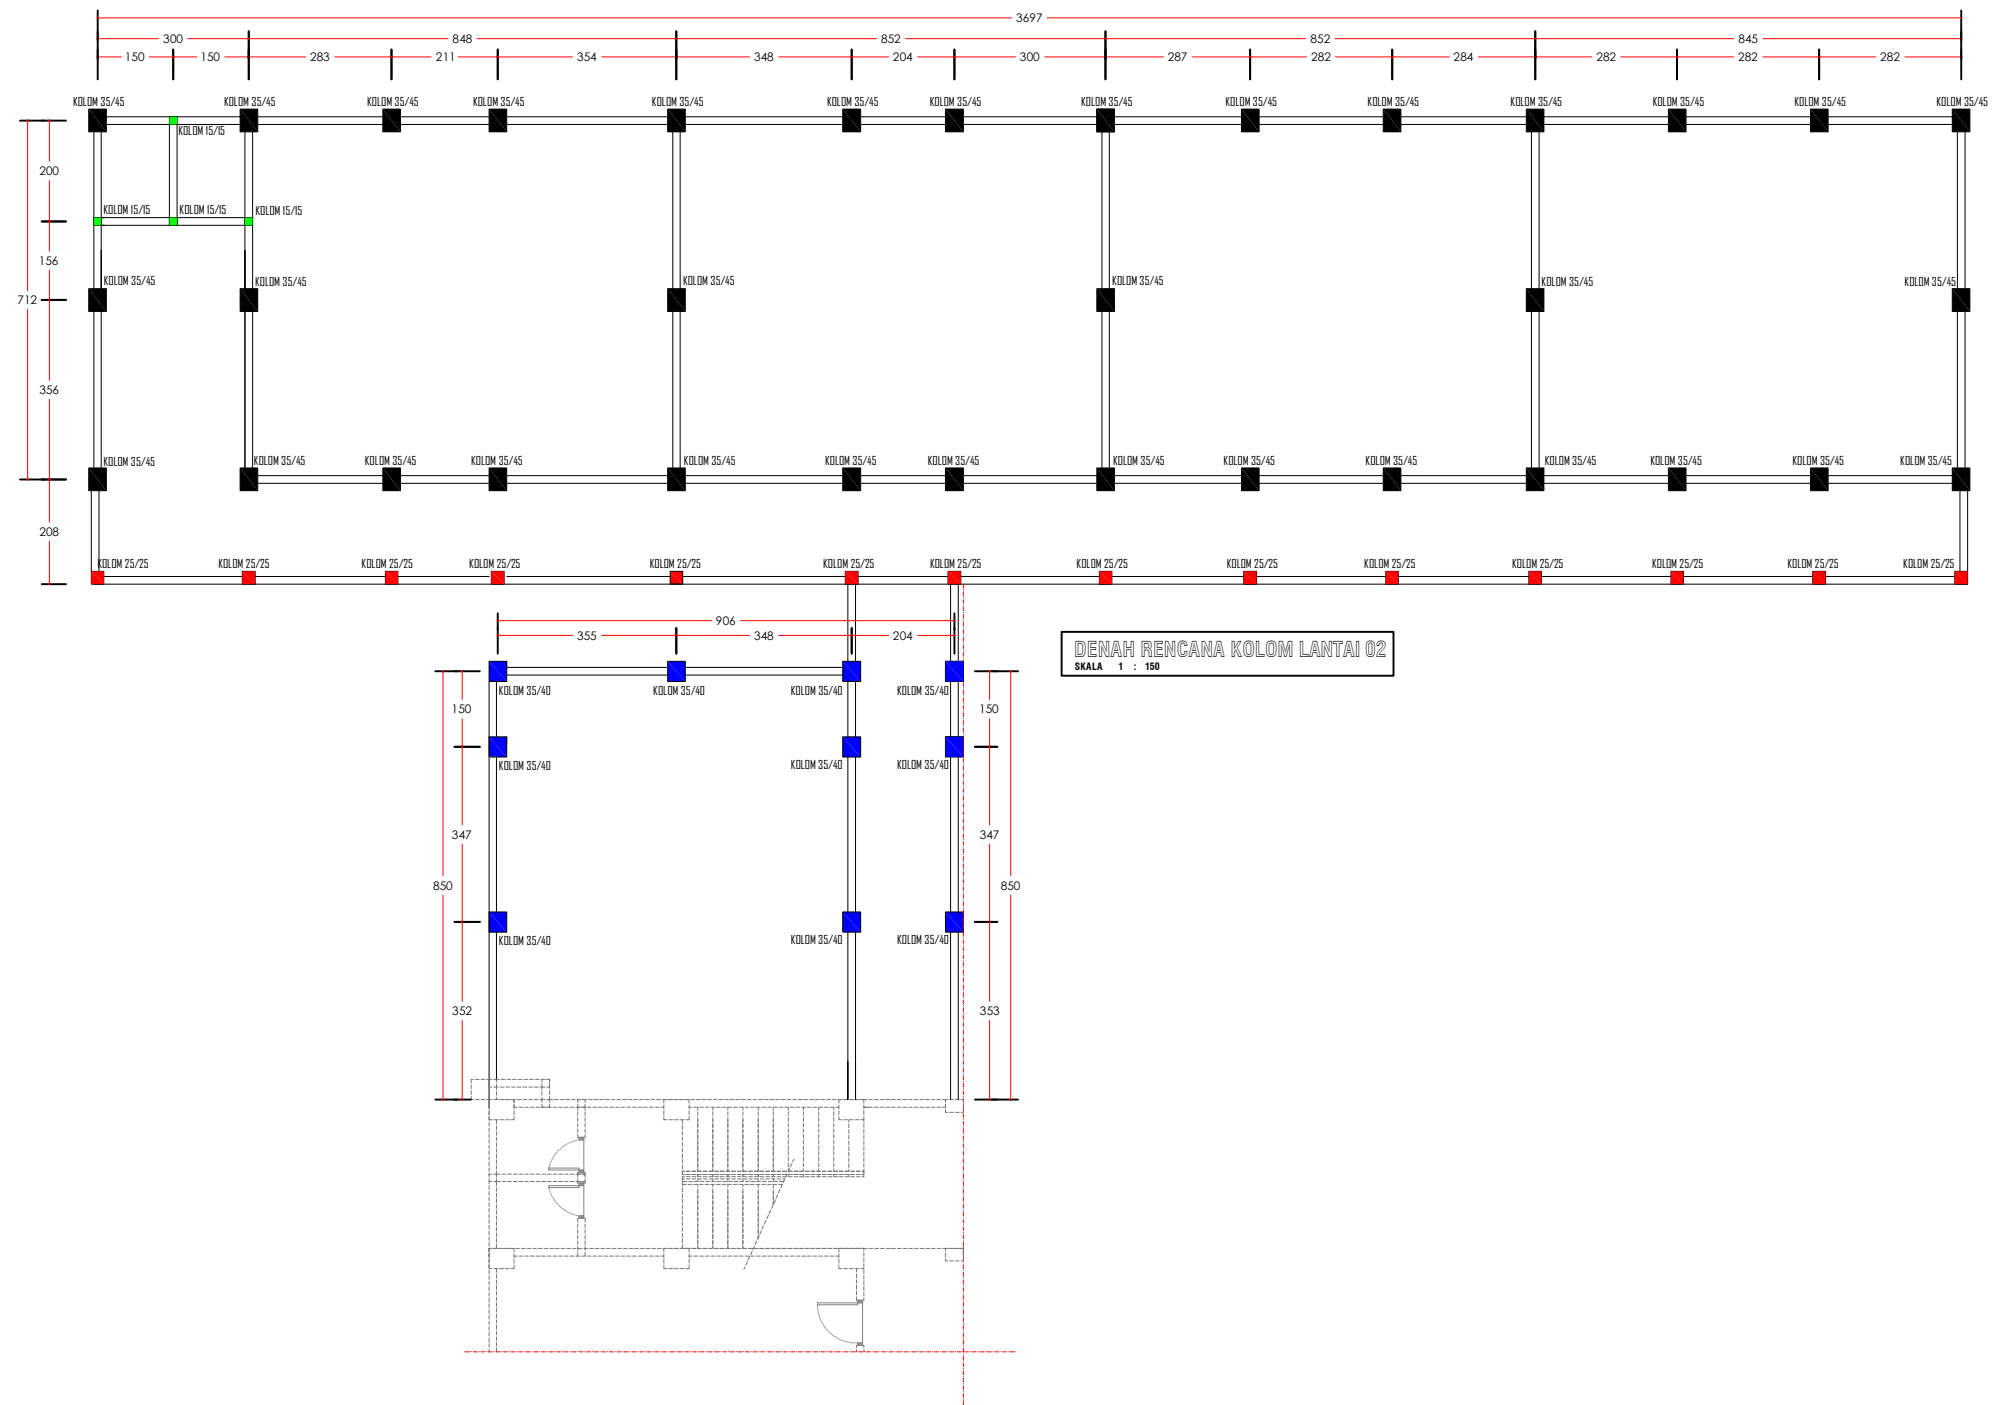


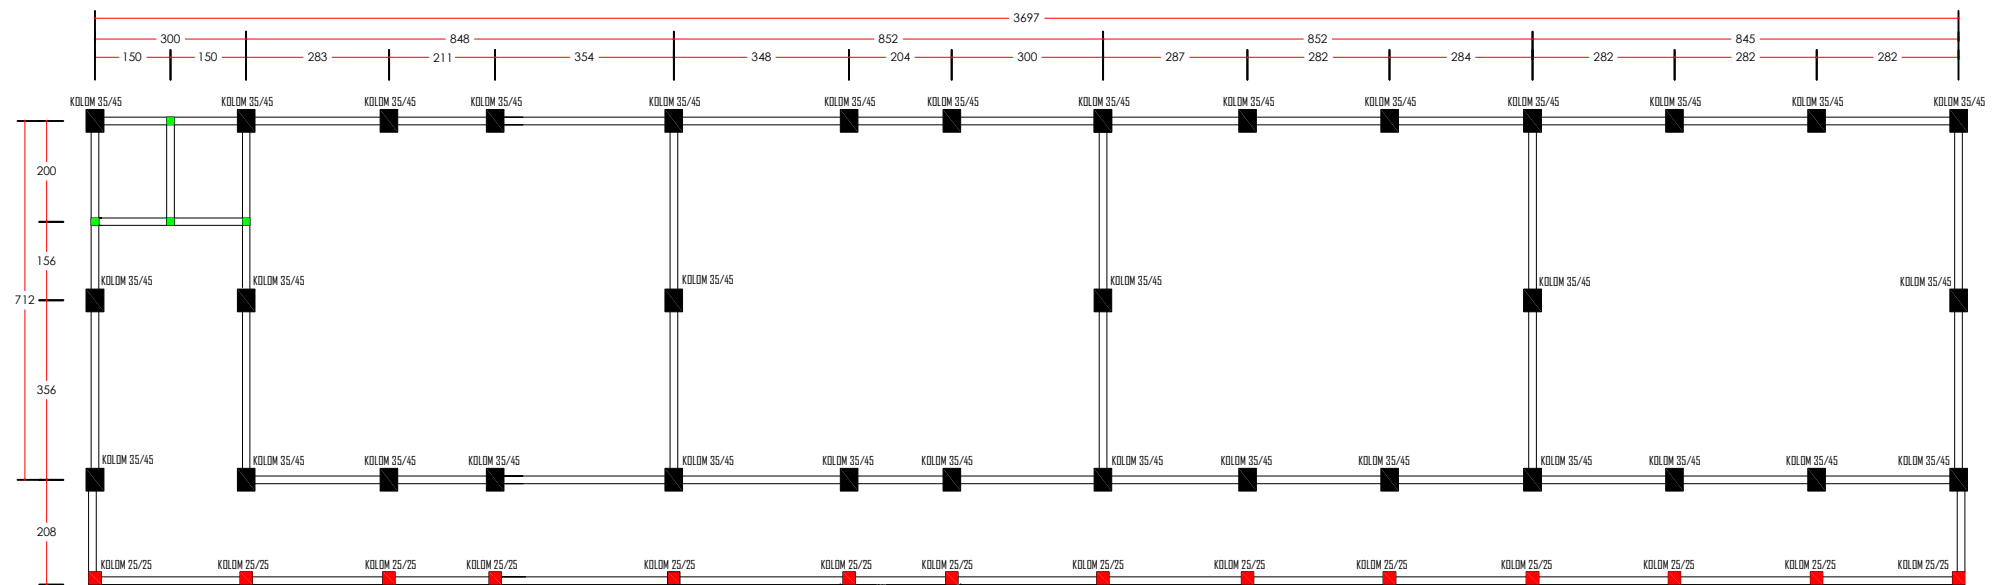


DENAH RENCANA KOLOM LANTAI 03
SKALA 1 : 150



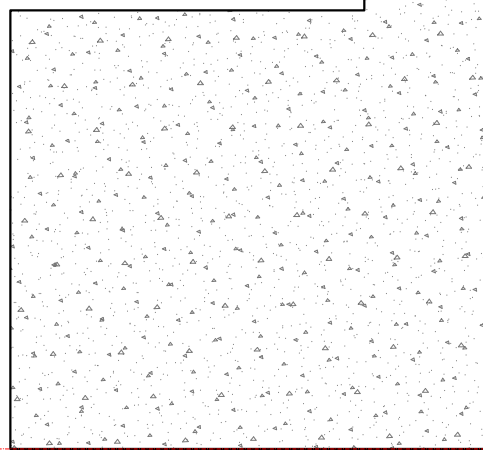


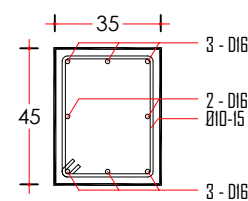



DETAIL KOLOM $\frac{25}{25}$ (Lt. 01-02)
SKALA 1 : 25

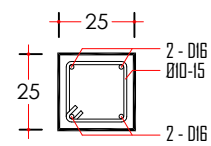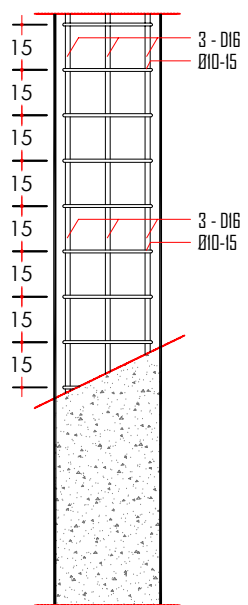



DETAIL KOLOM $\frac{25}{25}$ Lt. 01-02)
SKALA 1 : 25

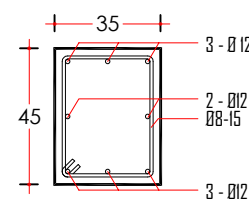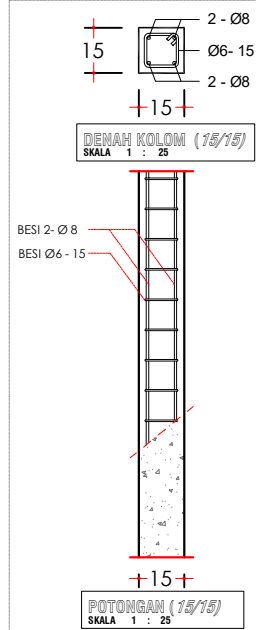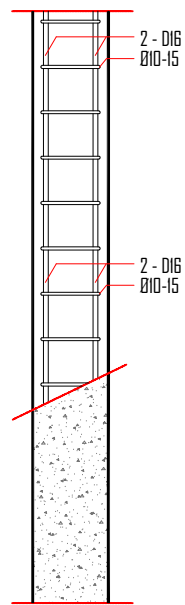


DETAIL KOLOM $\frac{25}{25}$ (Lt.03)
SKALA 1 : 25

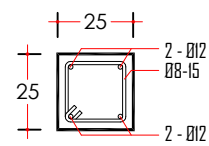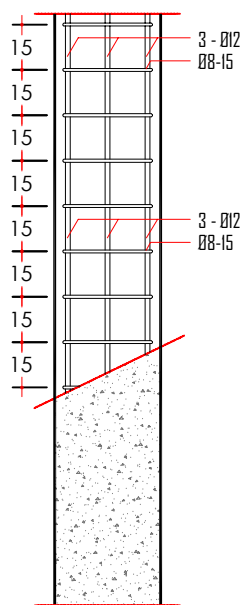



DETAIL KOLOM $\frac{25}{25}$ (Lt.03)
SKALA 1 : 25

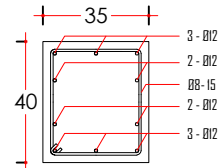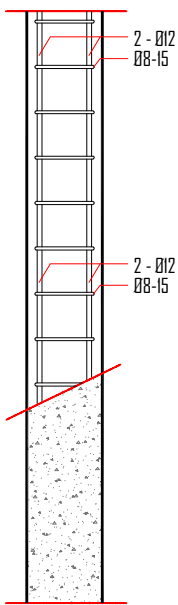


DENAH KOLOM 35/40
SKALA 1 : 25

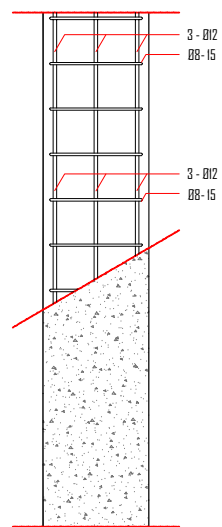


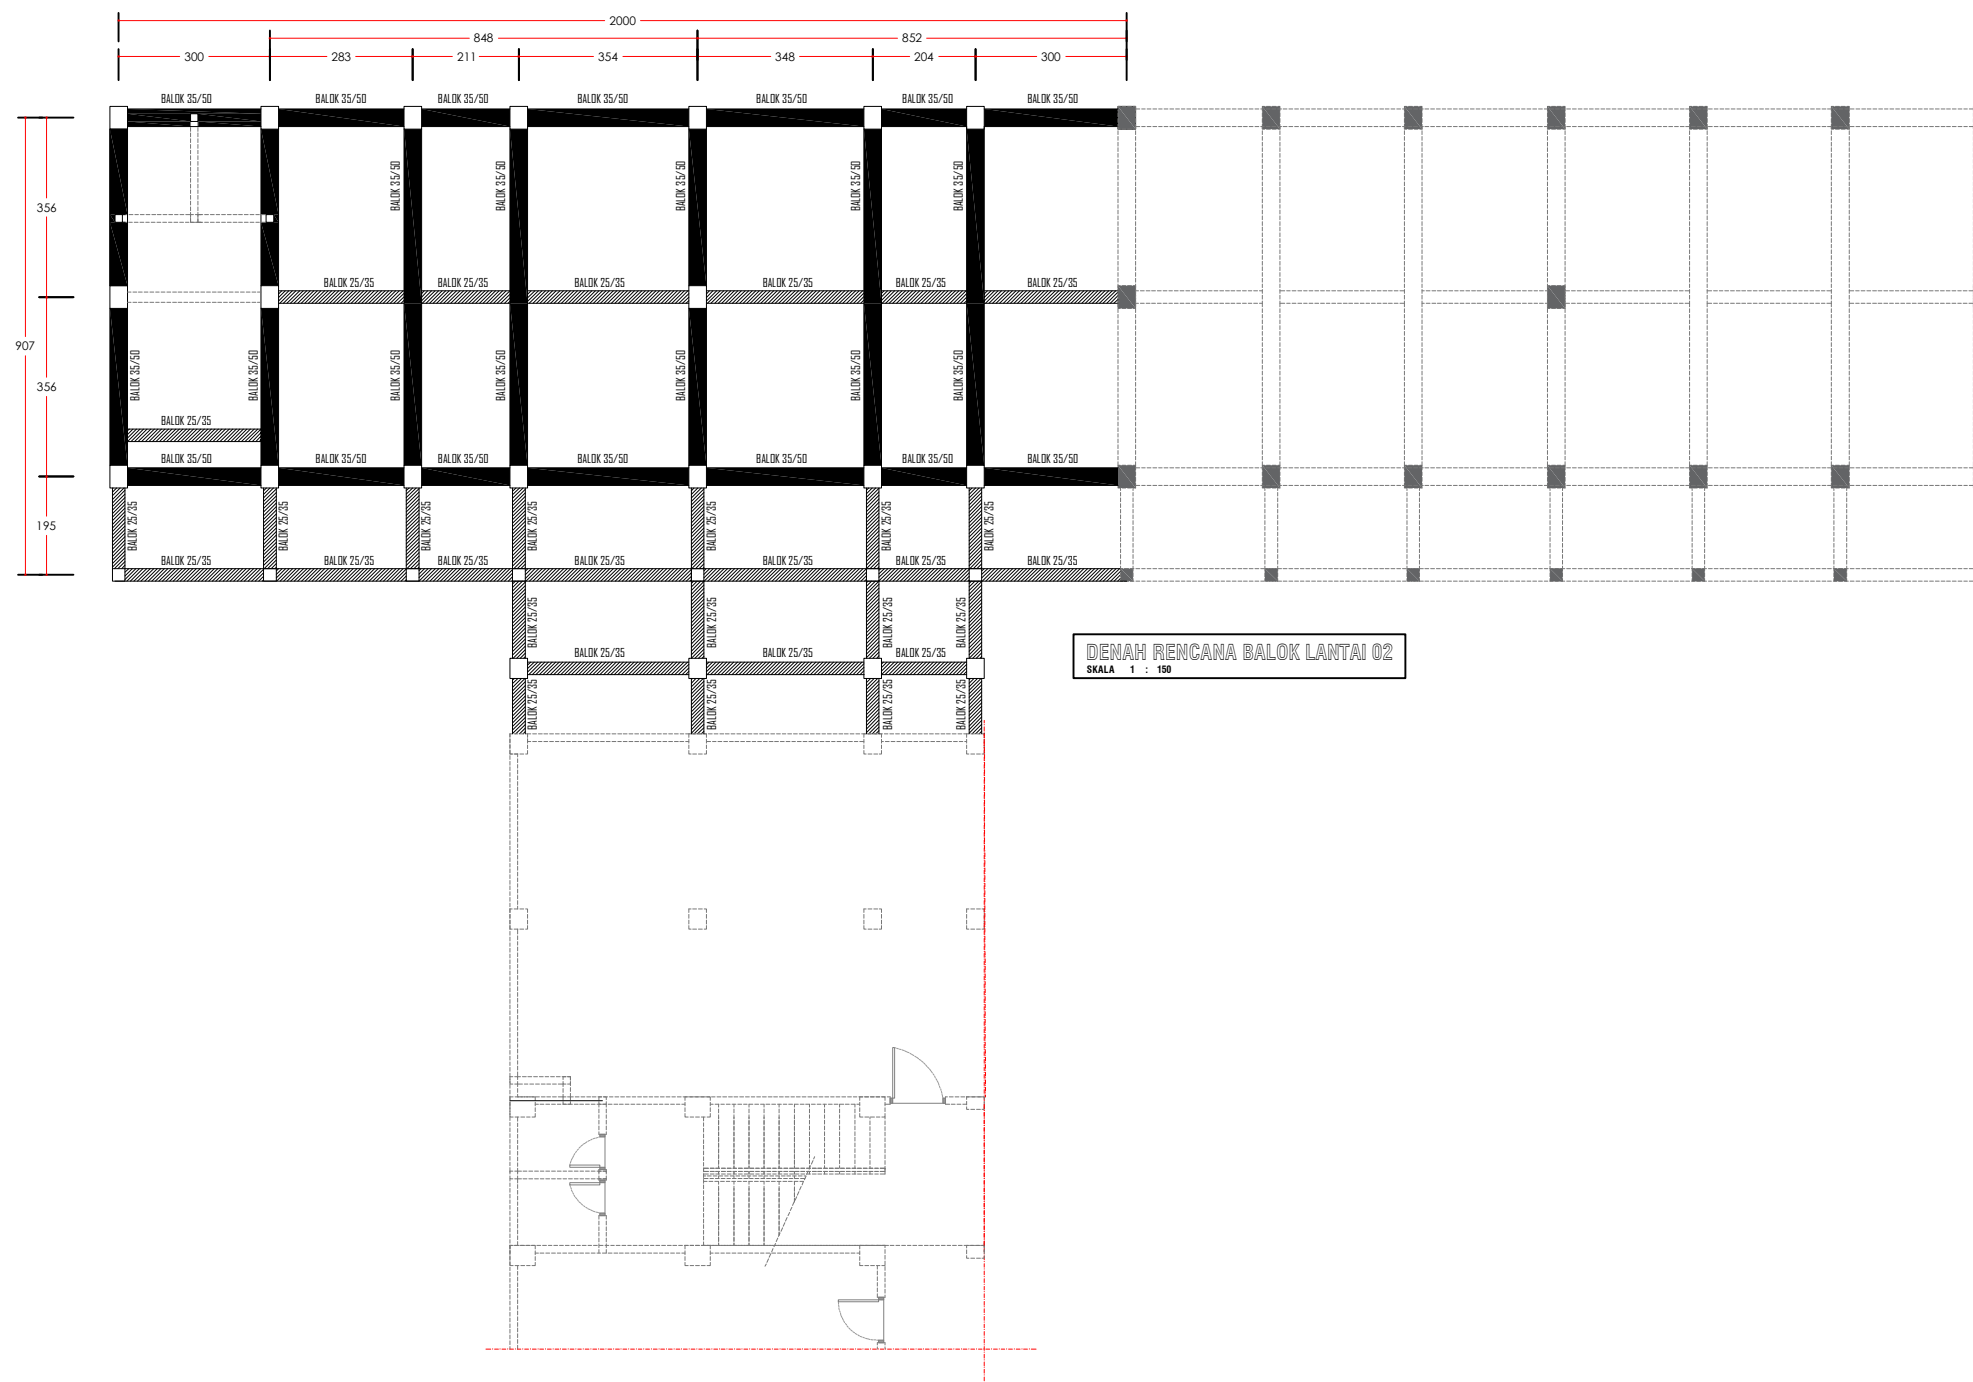

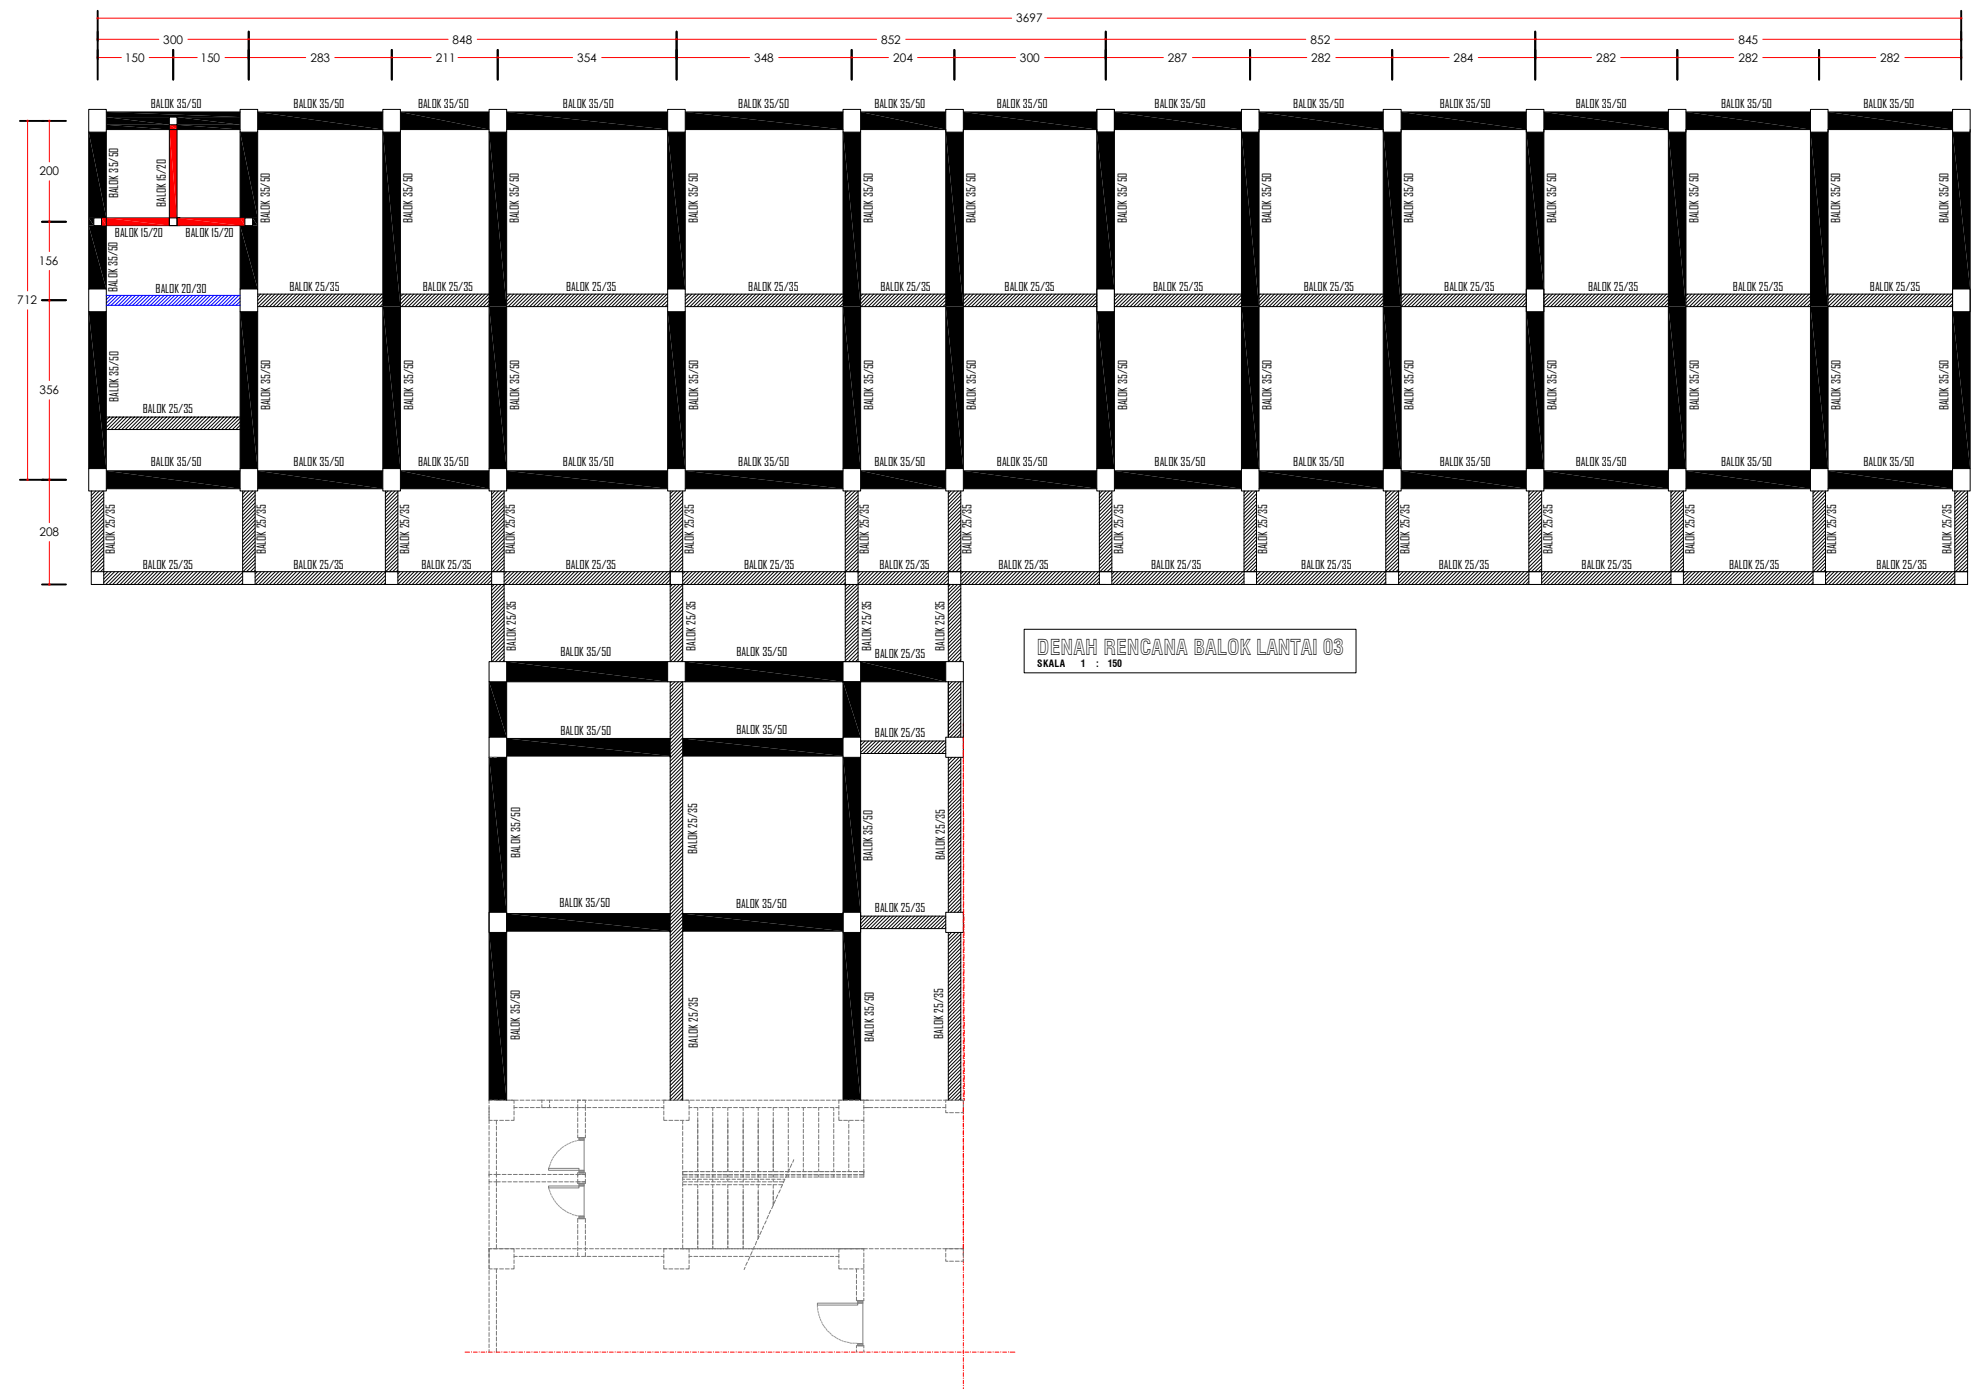


DENAH RENCANA BALOK LANTAI 03
SKALA 1 : 100


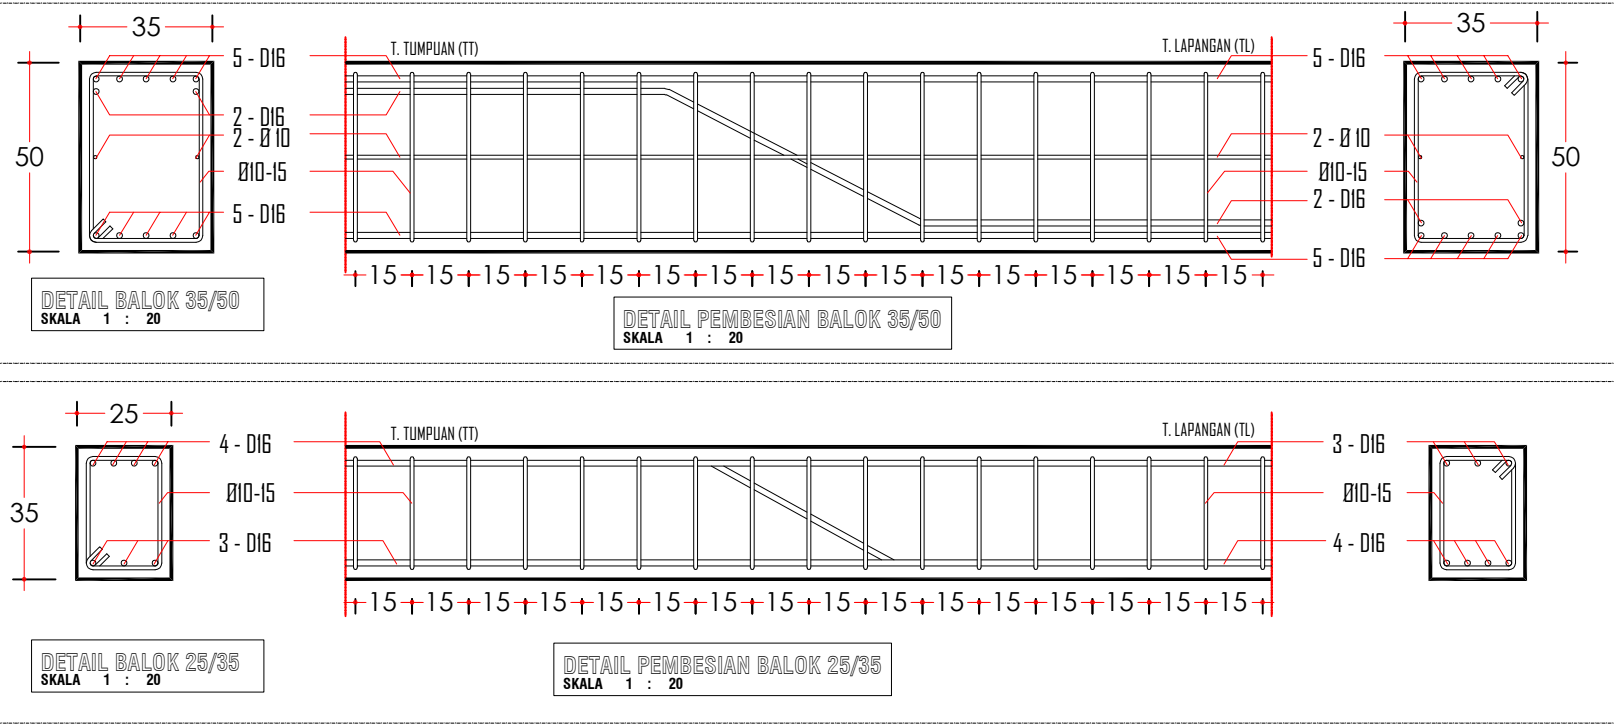


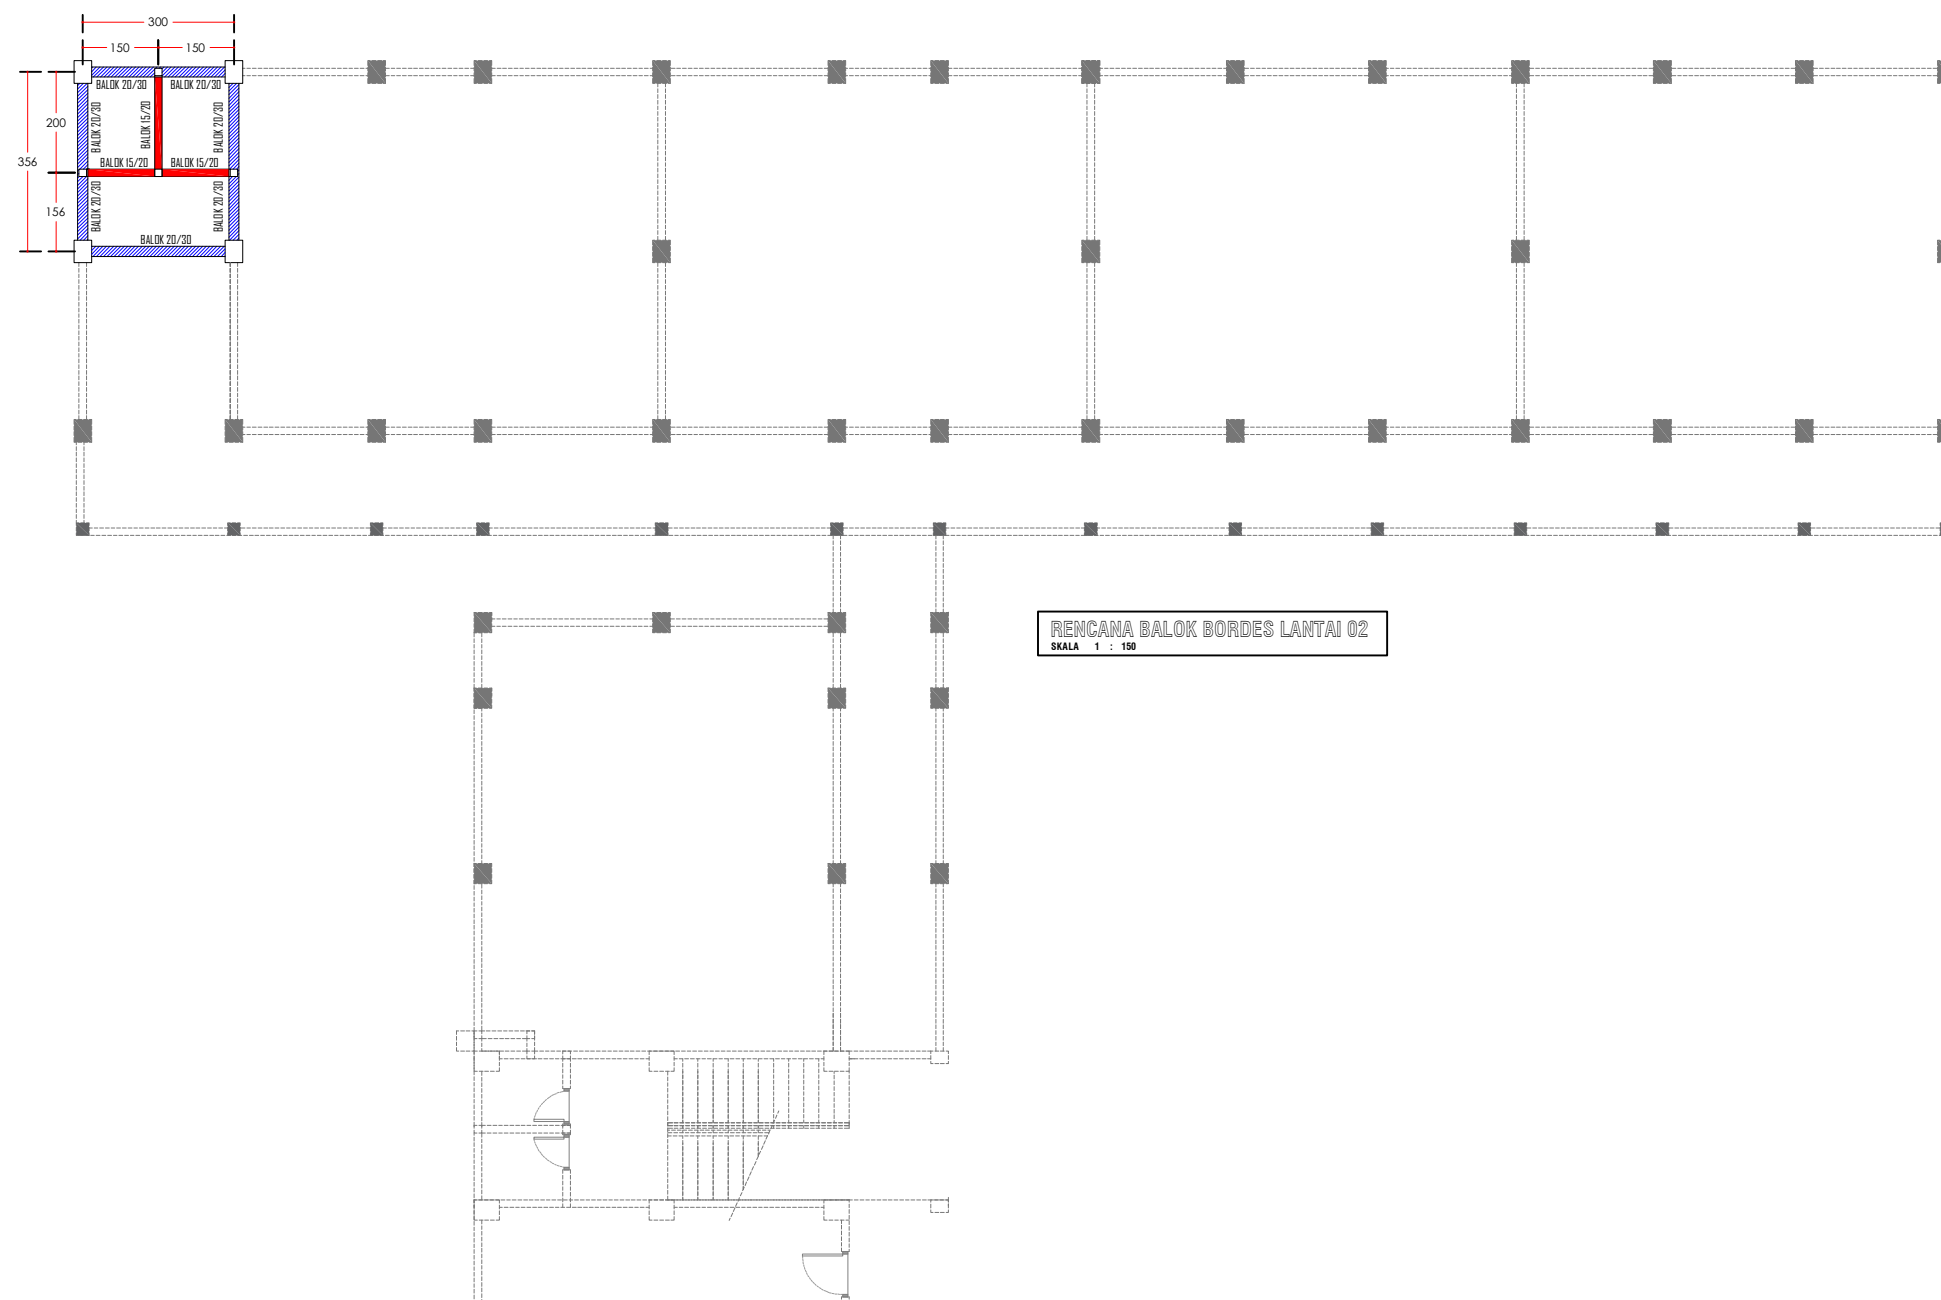



RENCANA BALOK BORDES LANTAI 02


SKALA 1 : 150

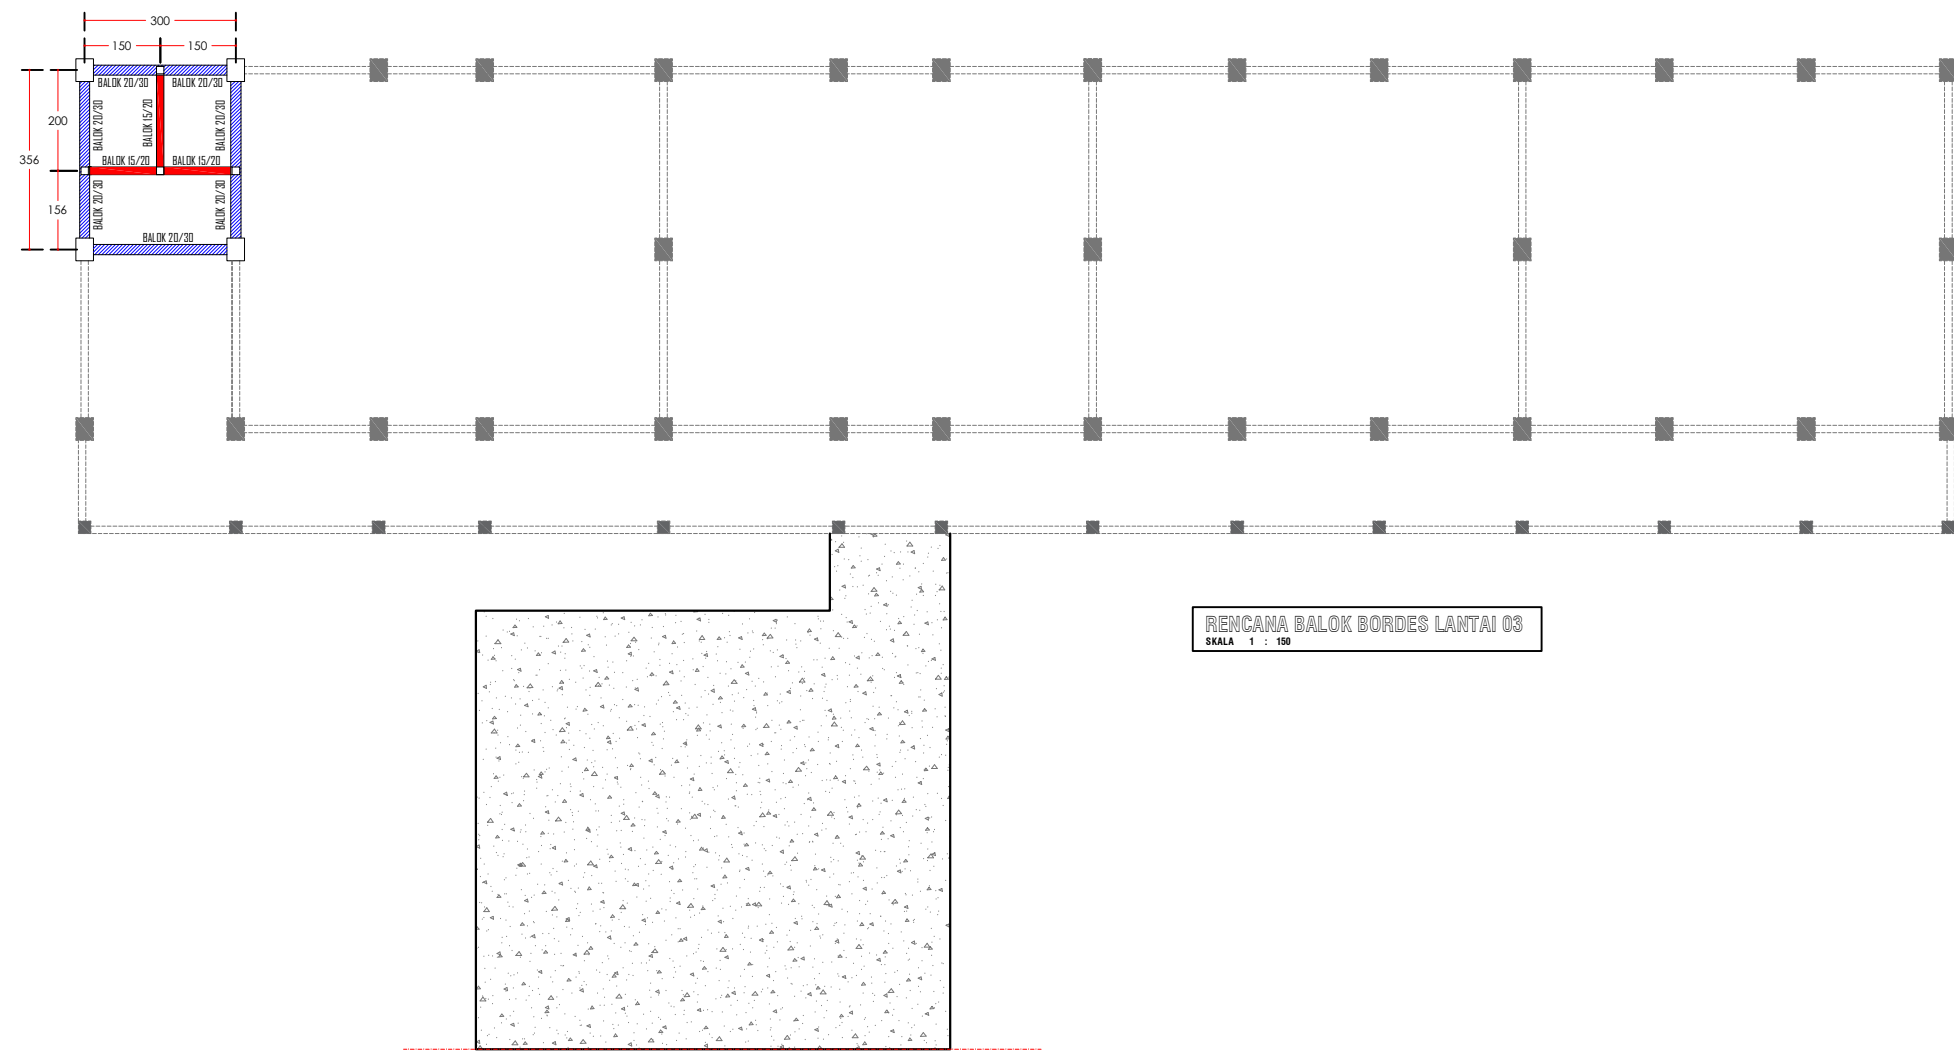


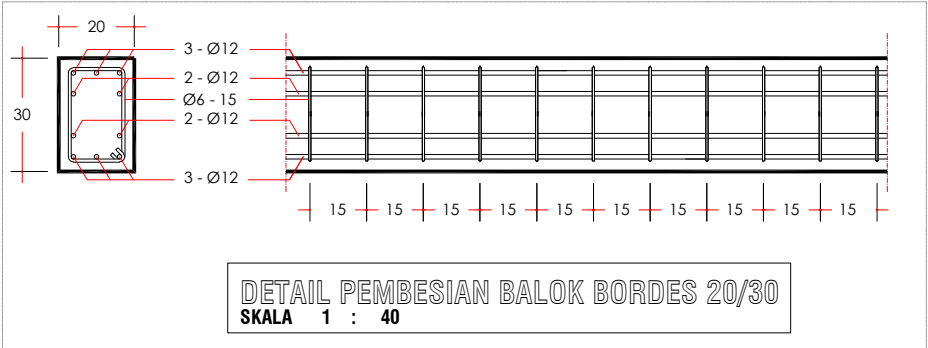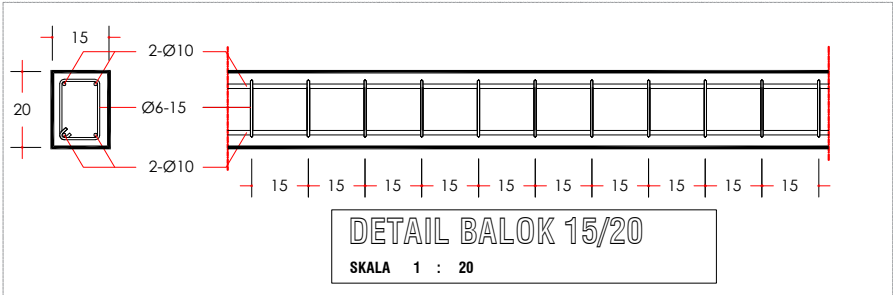


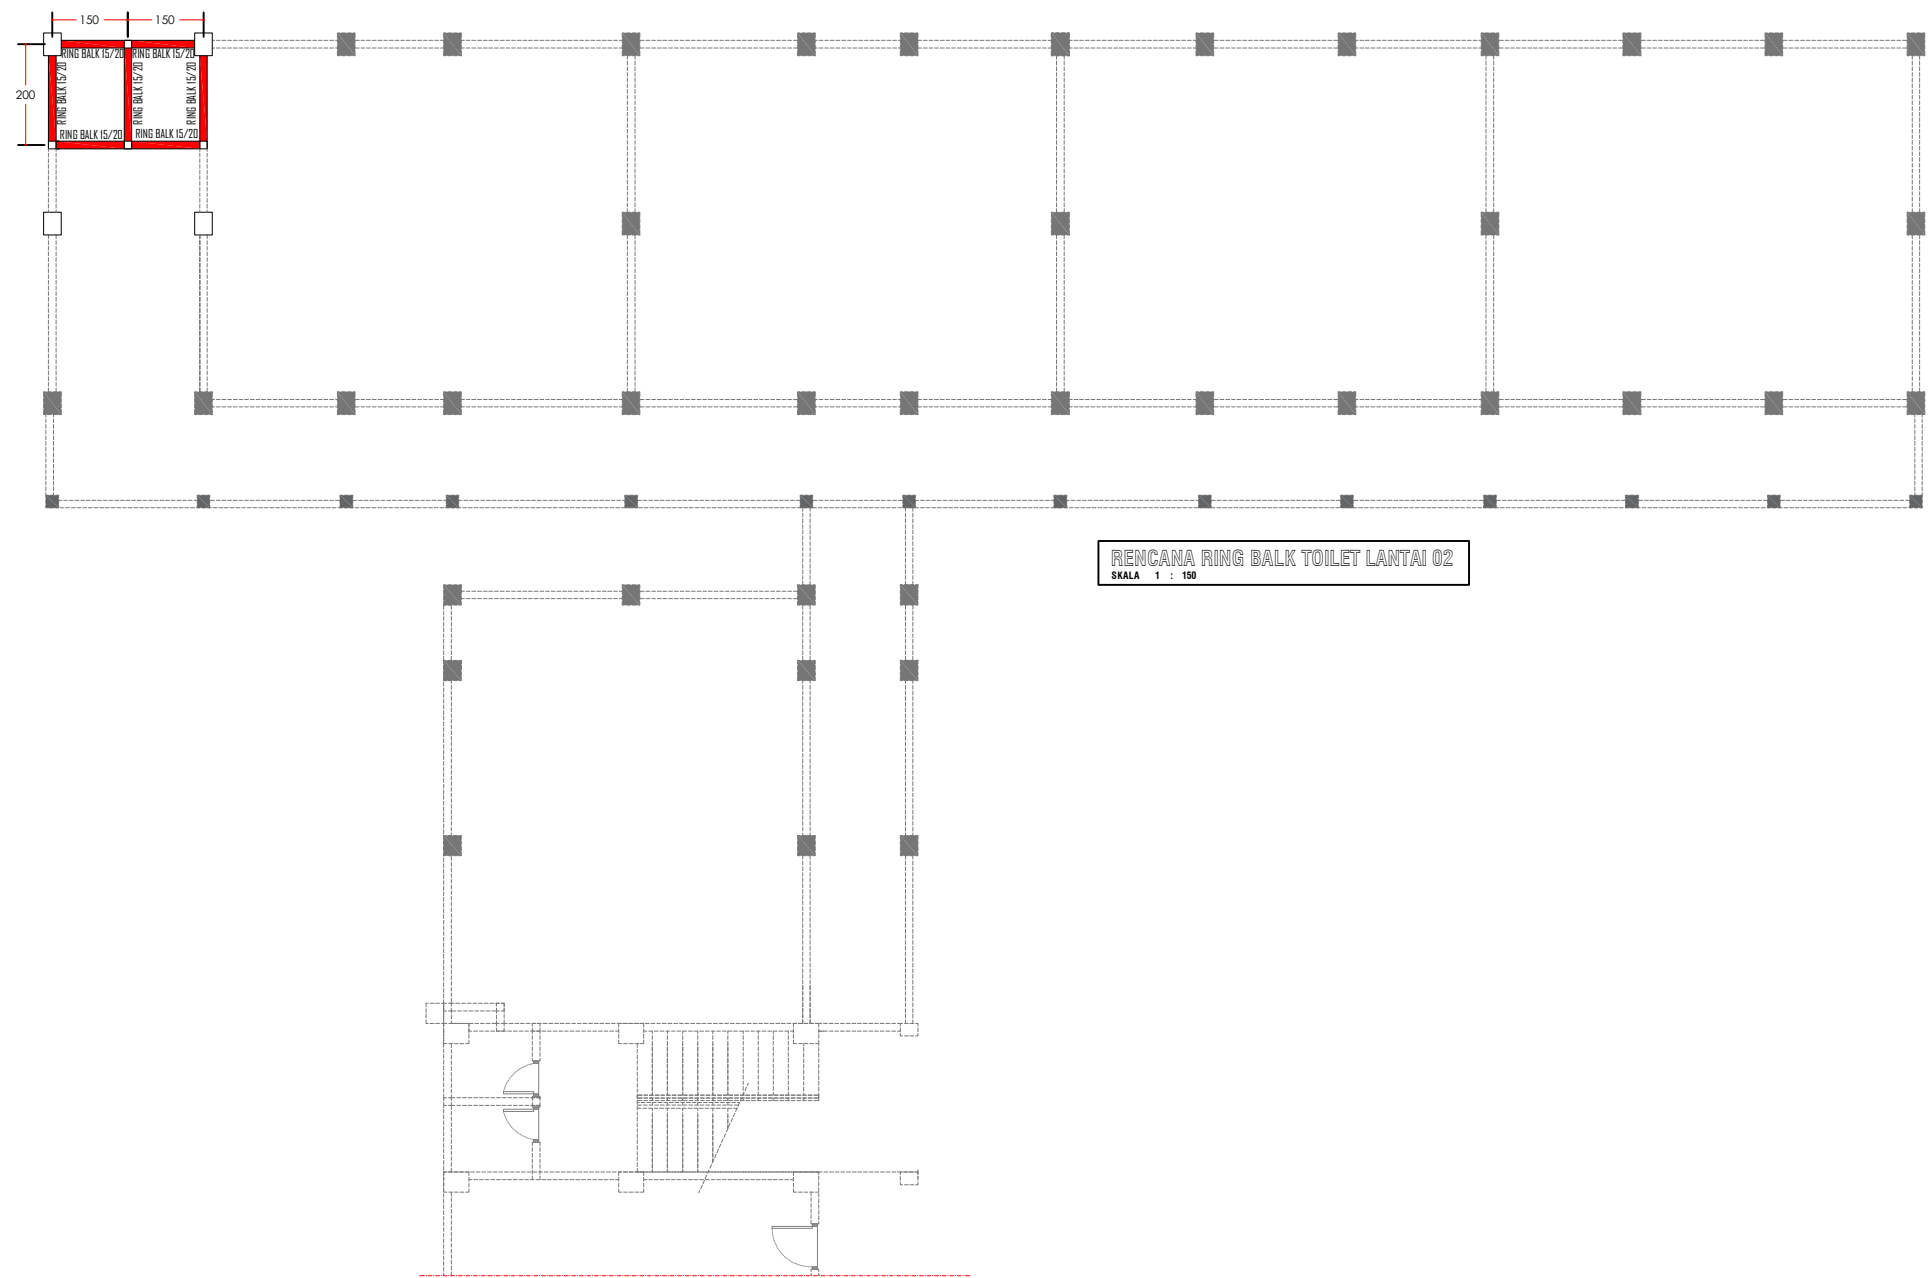


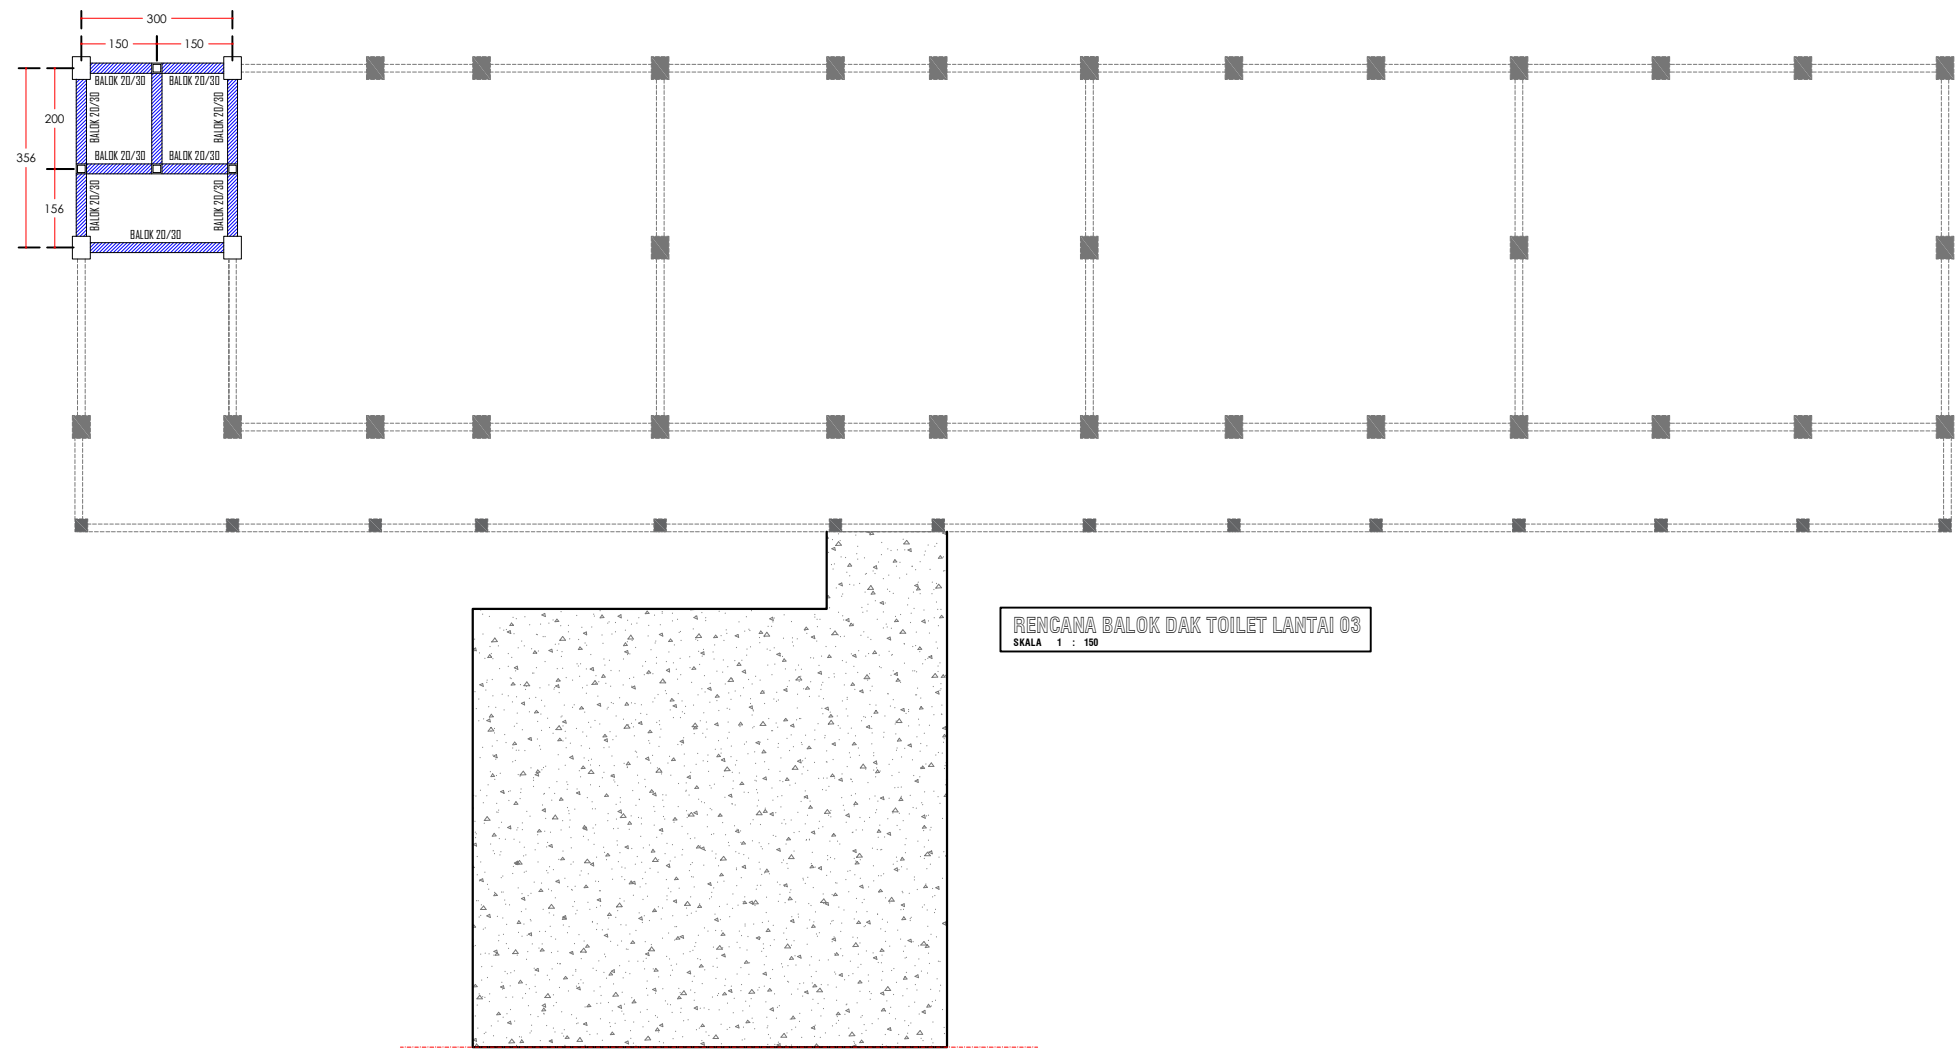


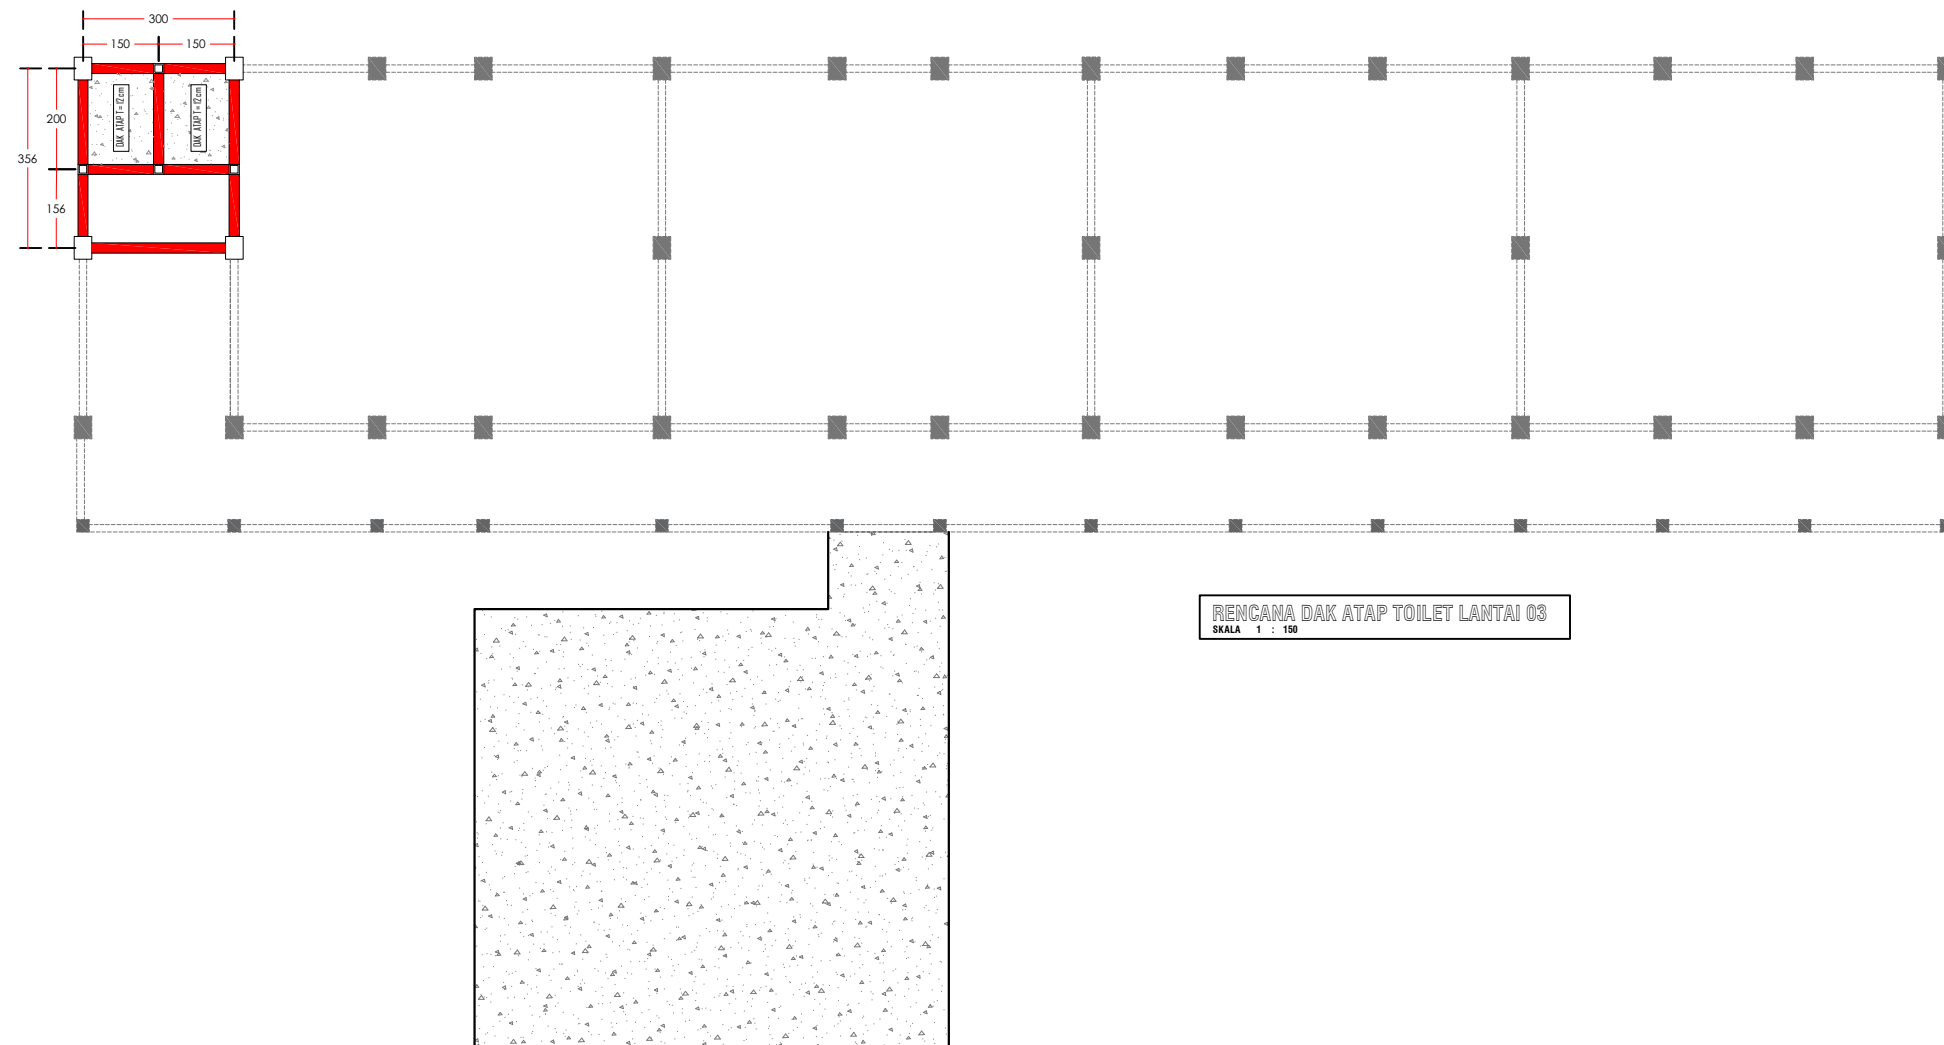


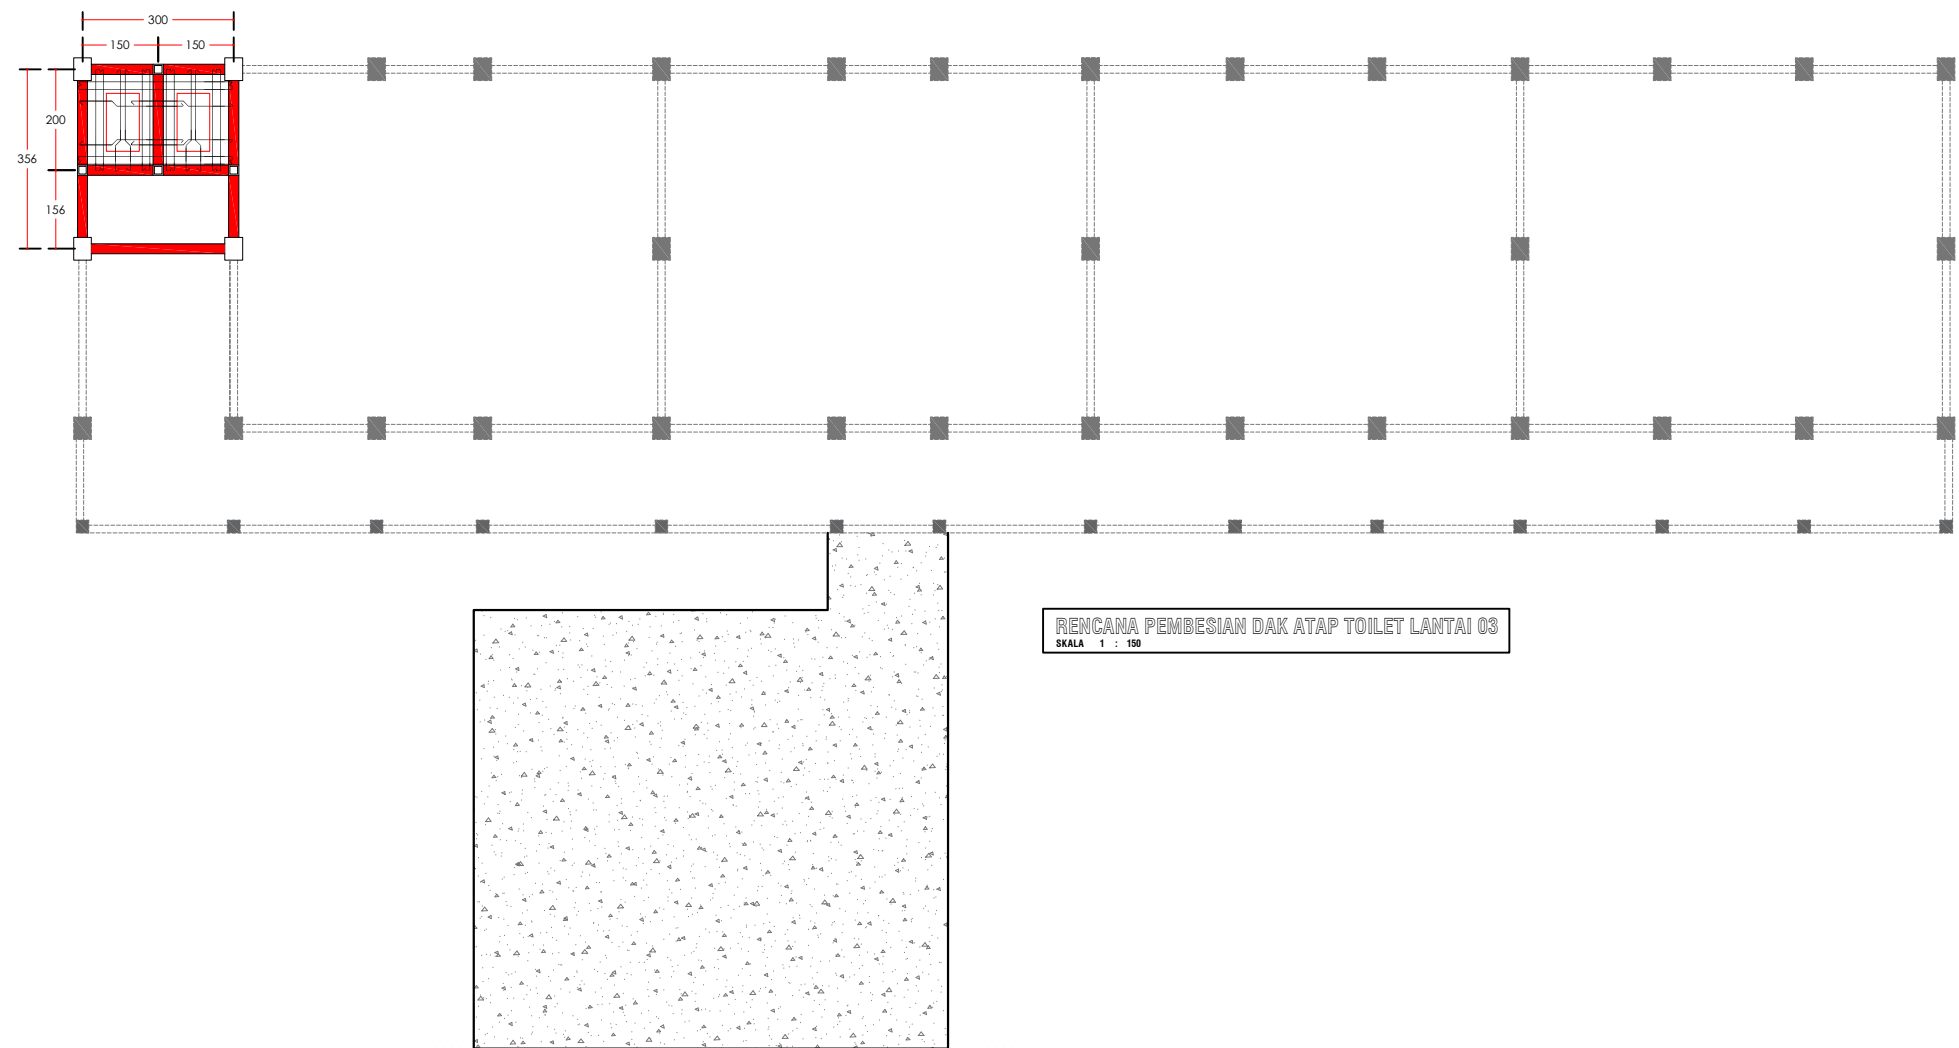

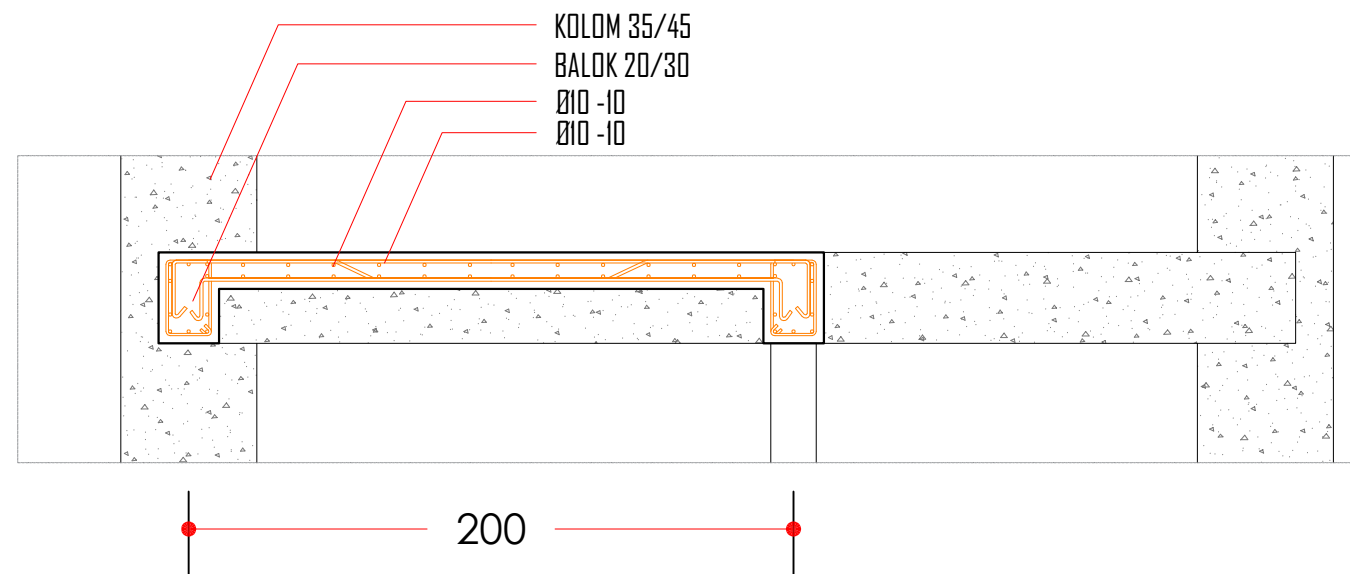



DETAIL POT. DAK ATAP TOILET
SKALA 1 : 25

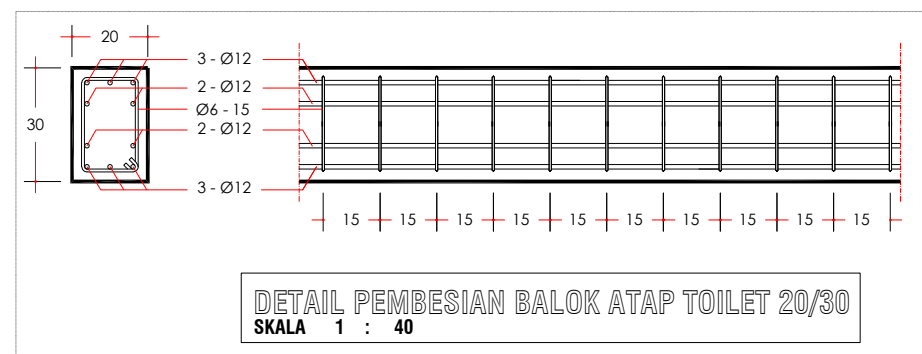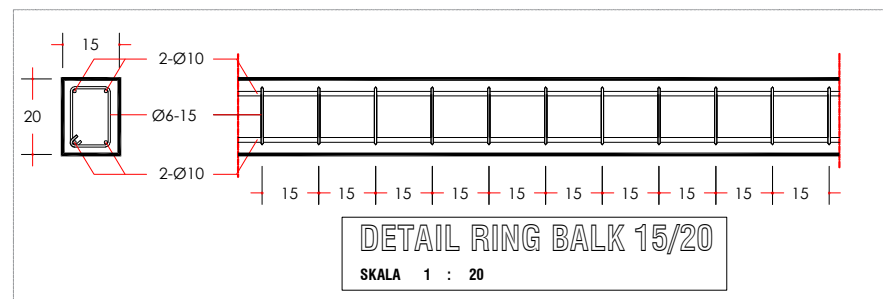

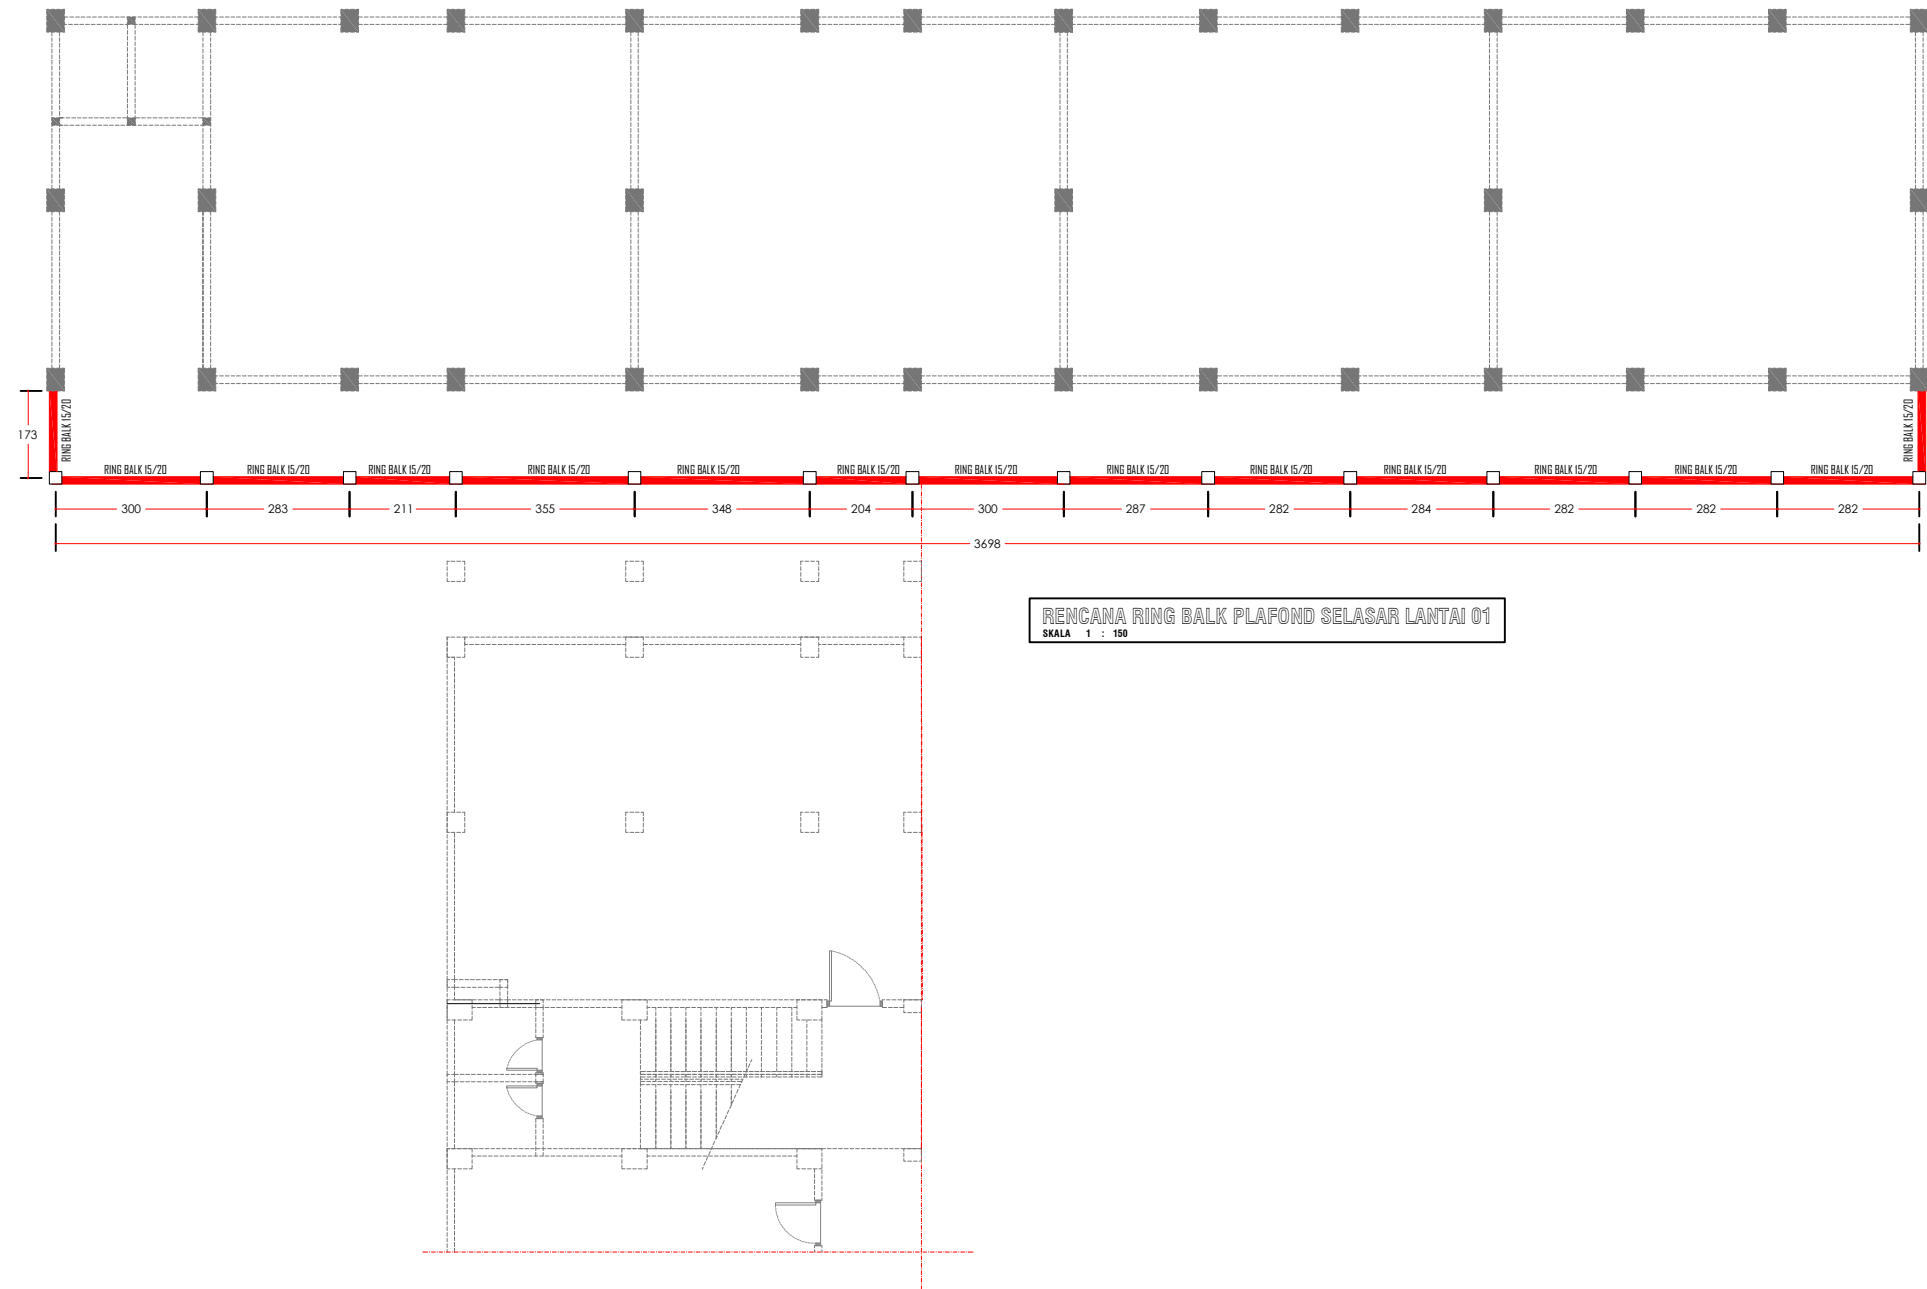


RENCANA RING BALK PLAFOND SELASAR LANTAI 01
SKALA 1 : 150

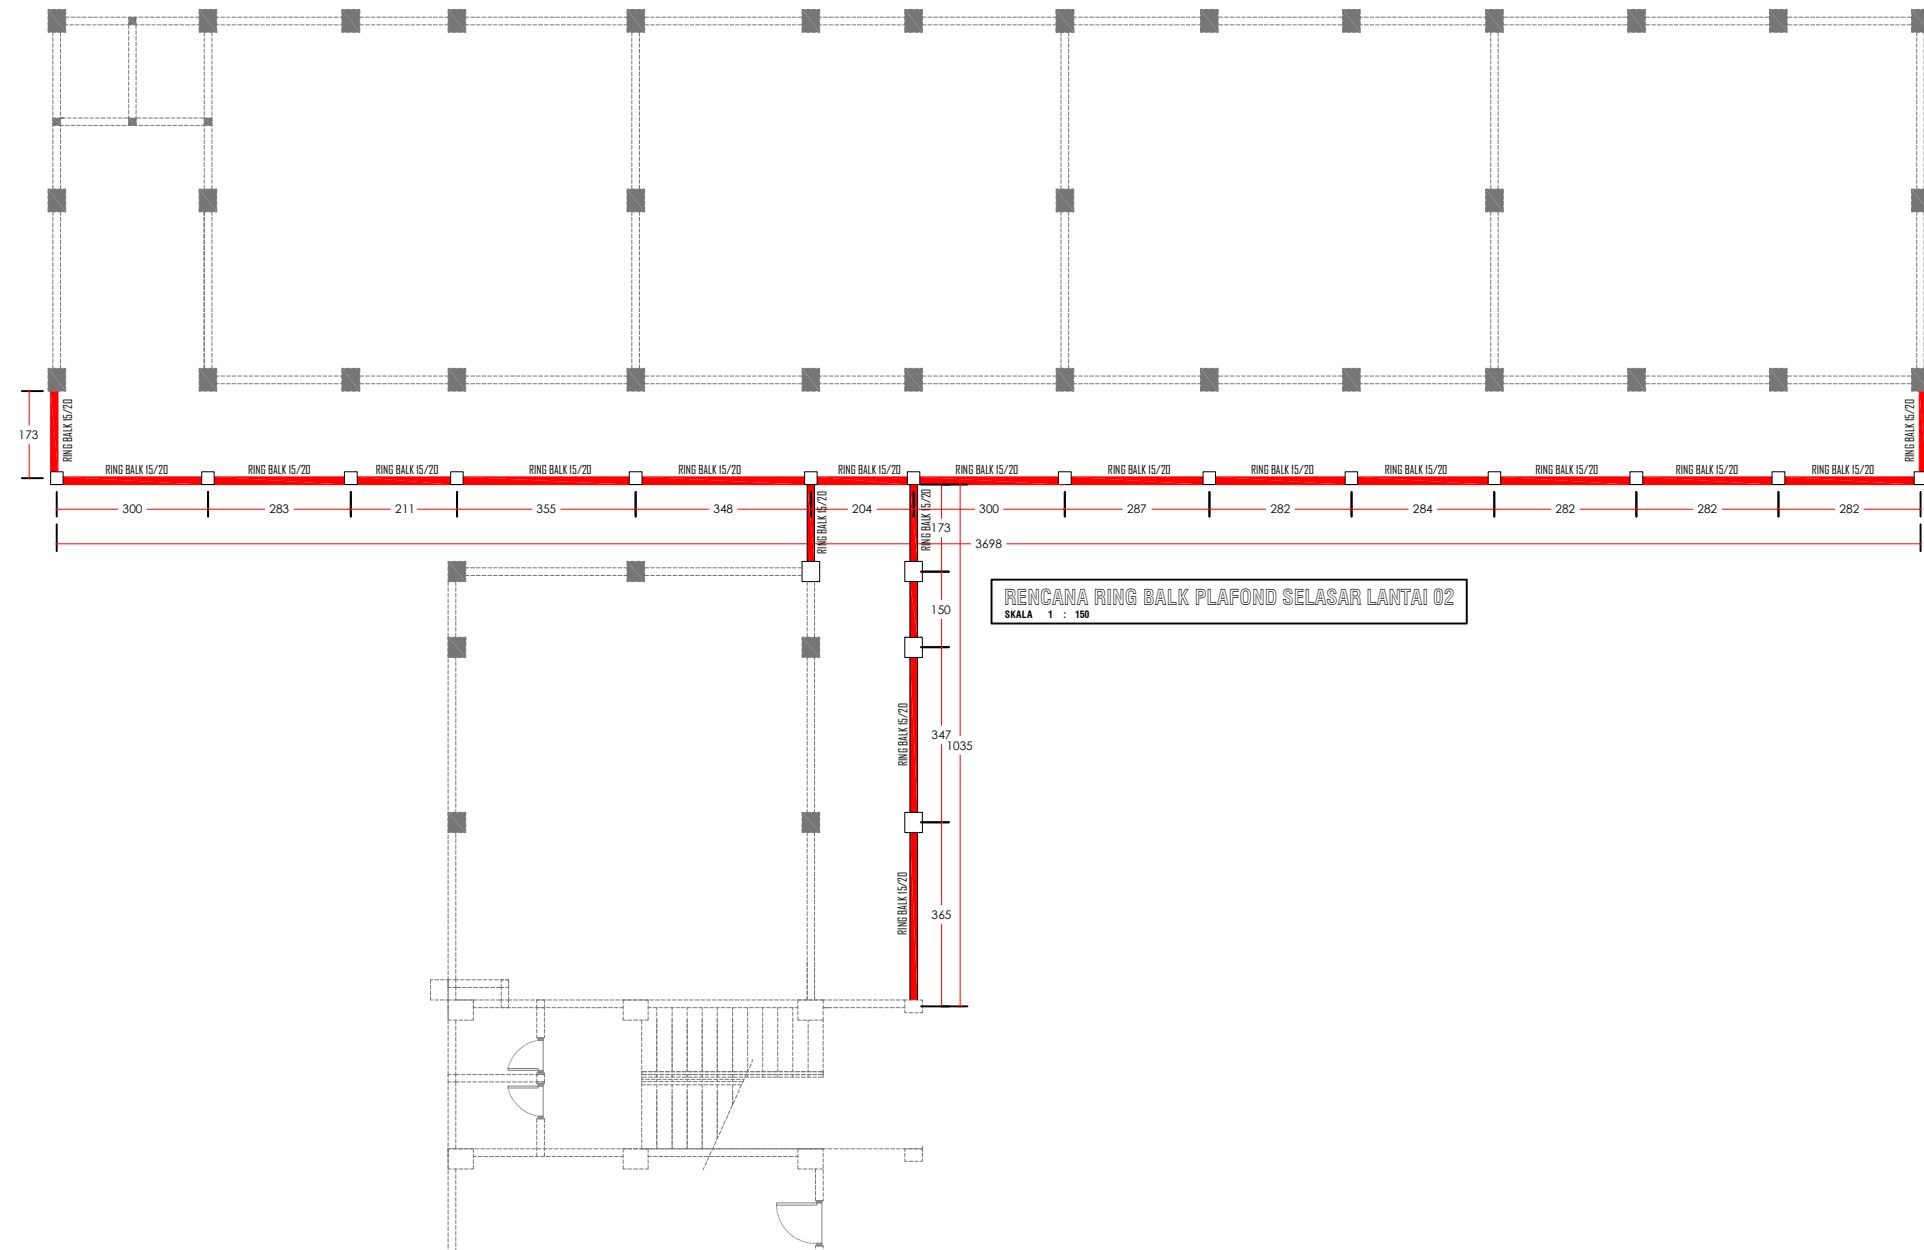


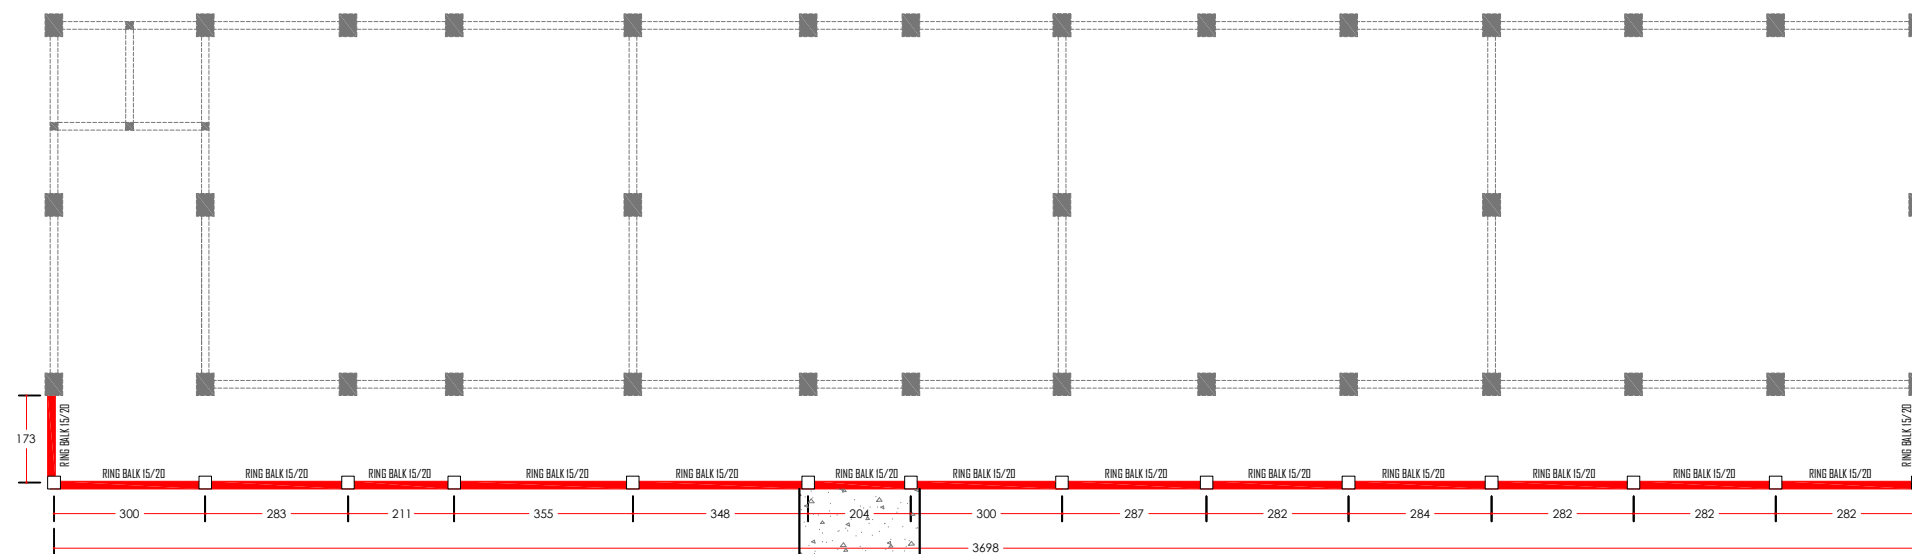


RENCANA RING BALK PLAFOND SELASAR LANTAI 03


SKALA 1 : 150

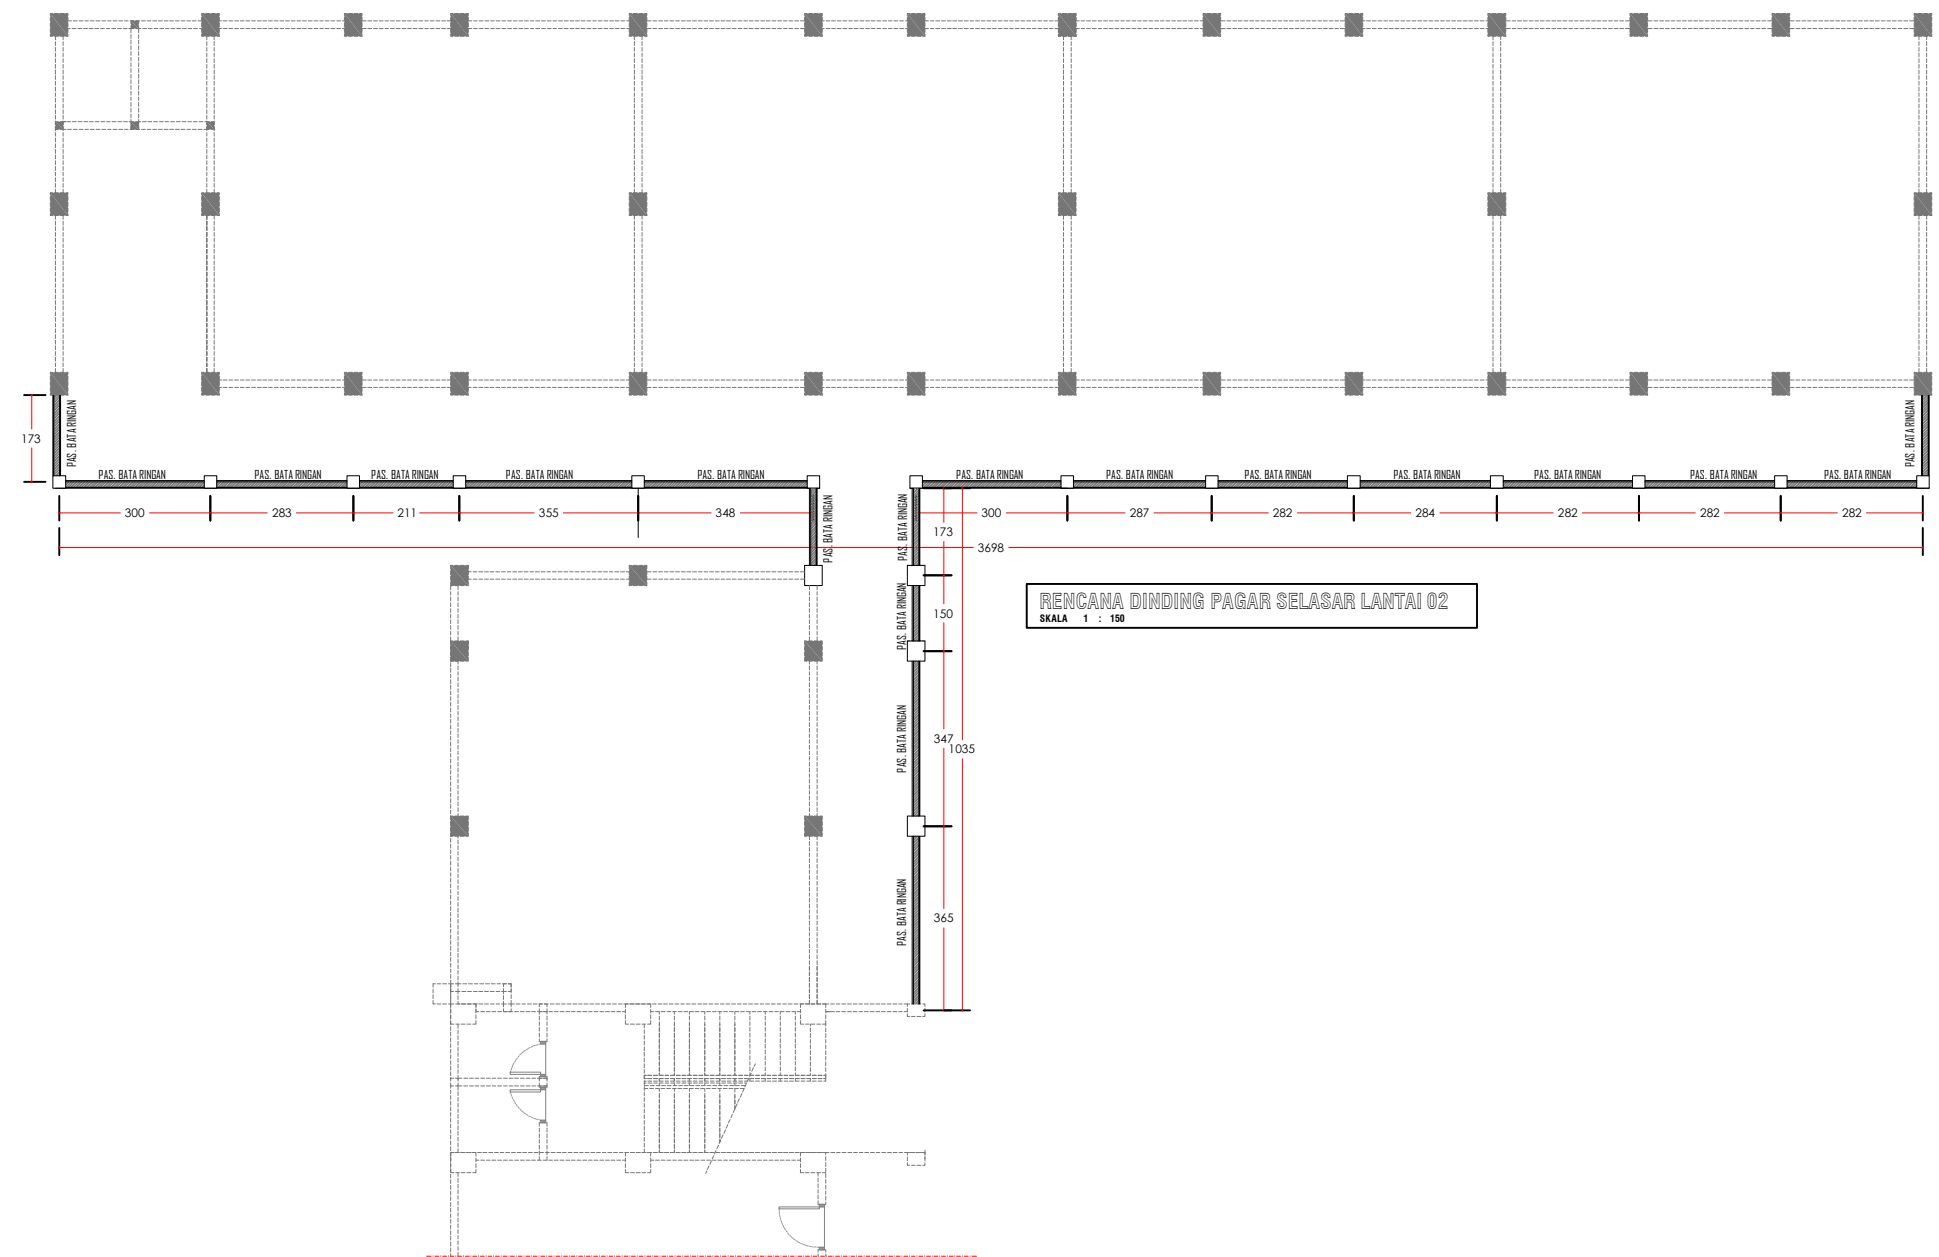


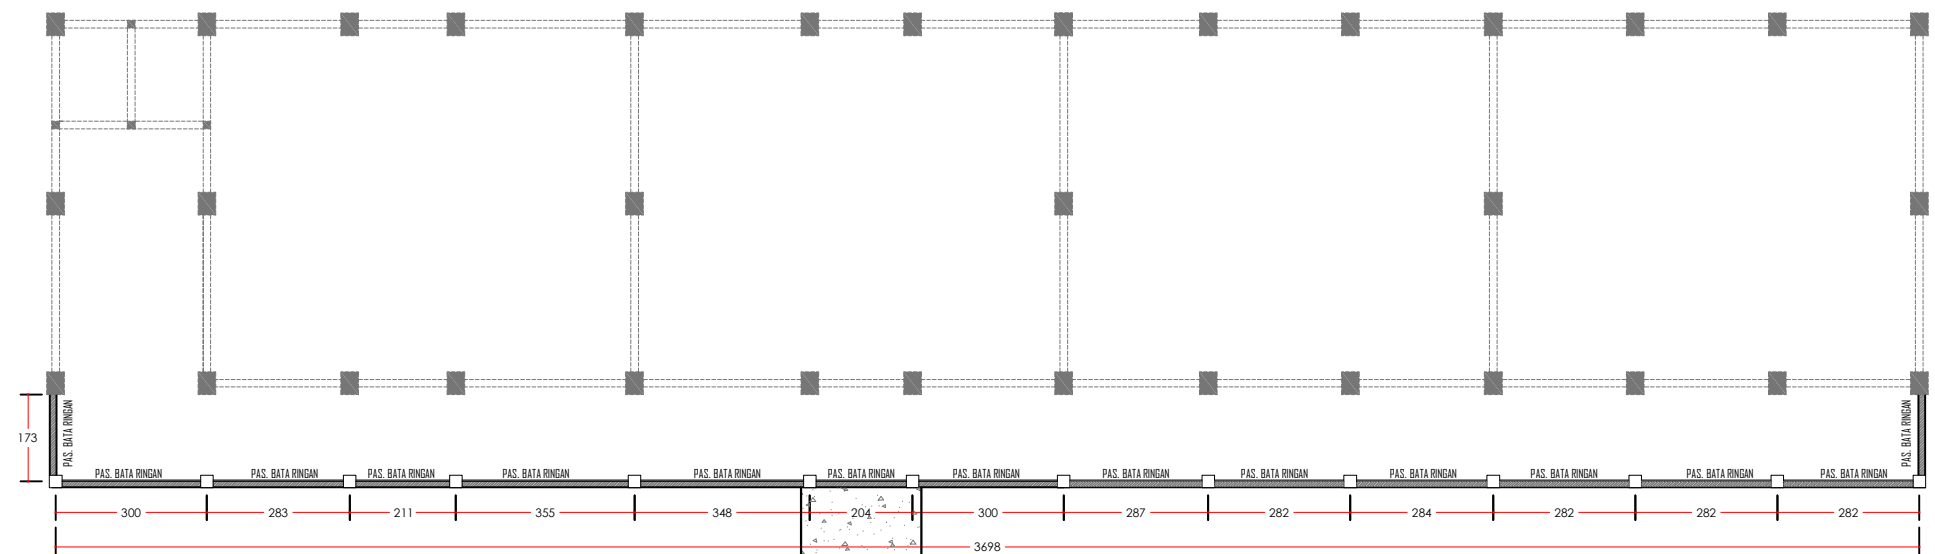



RENCANA DINDING PAGAR SELASAR LANTAI 03
SKALA 1 : 150

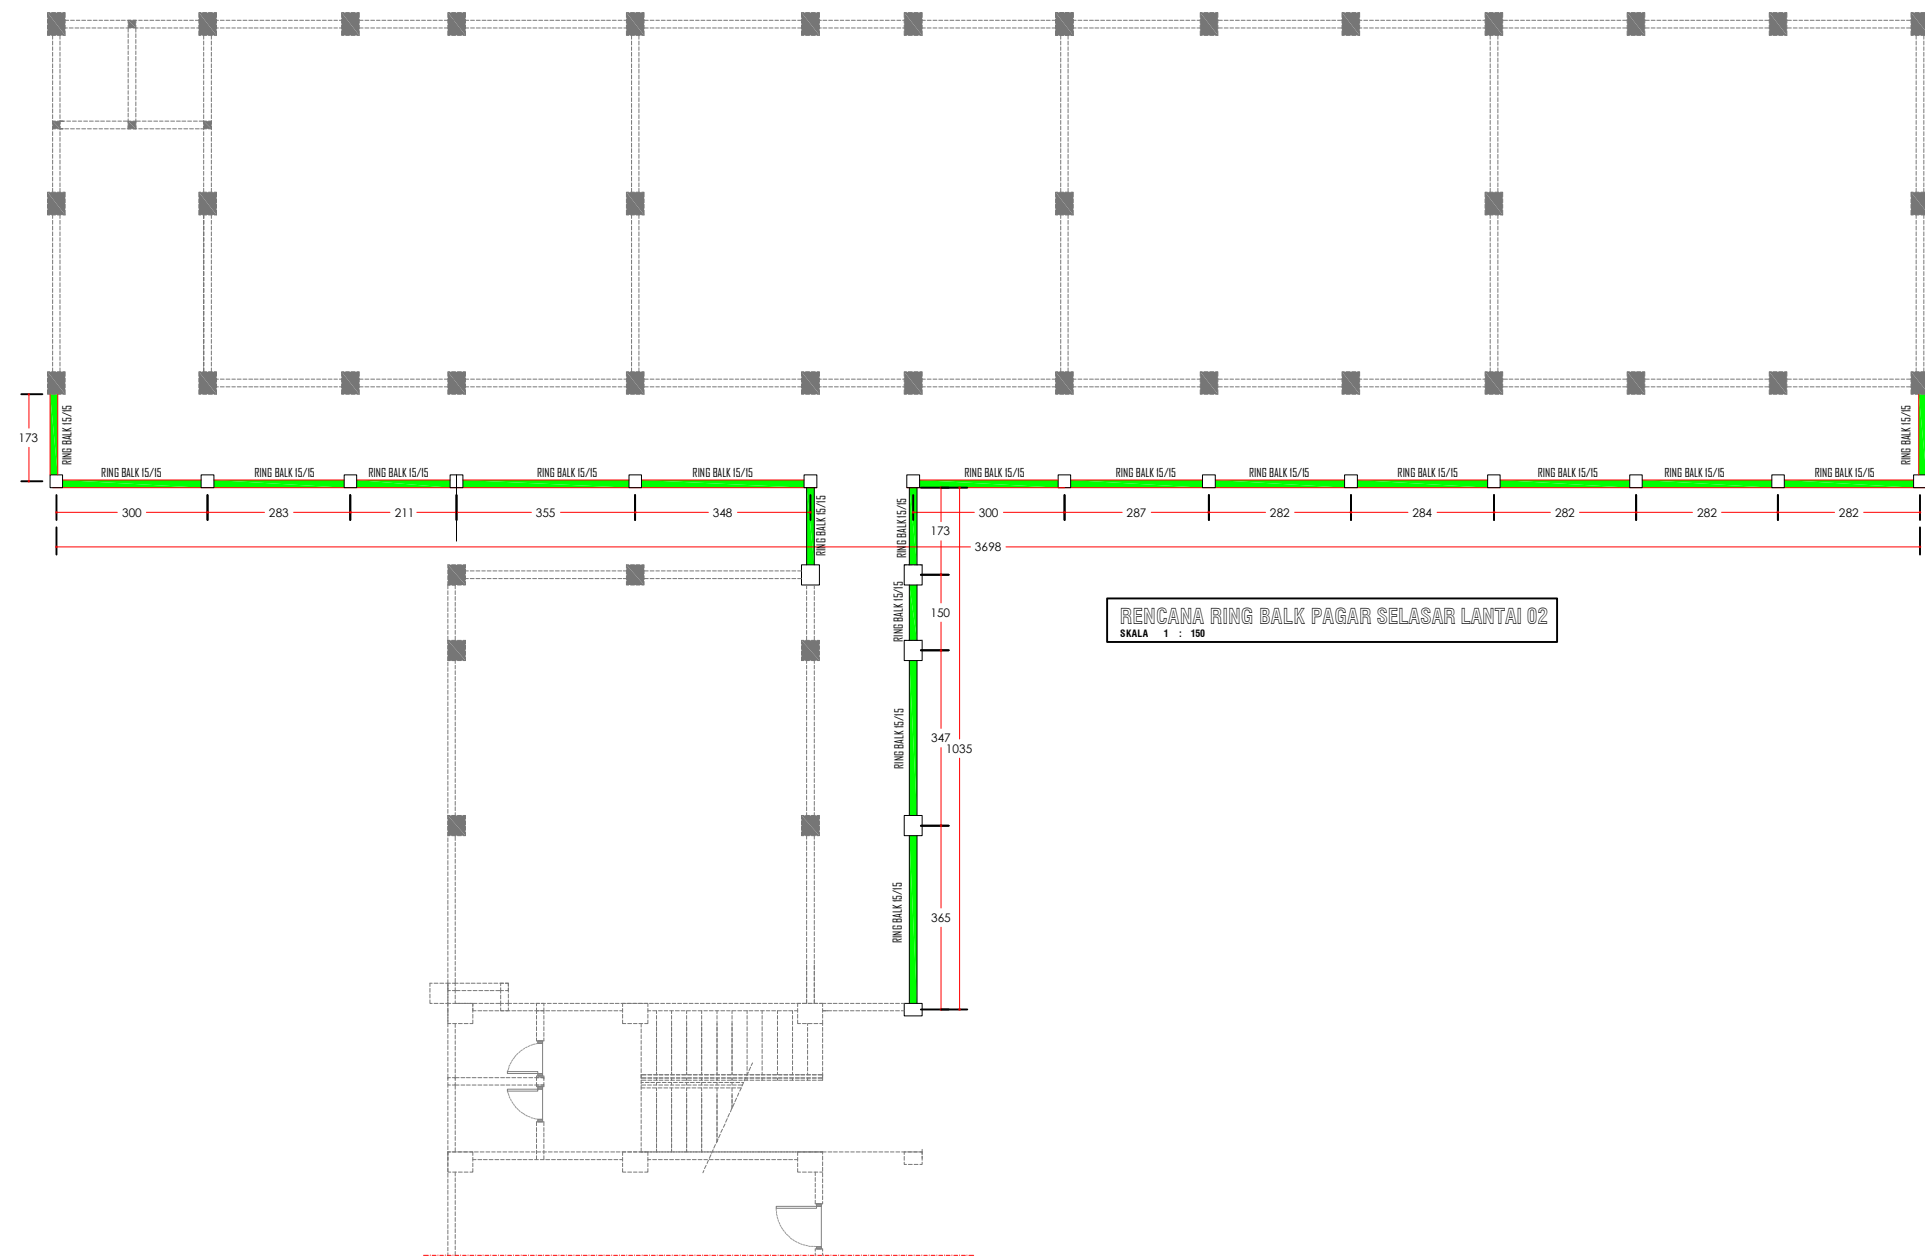


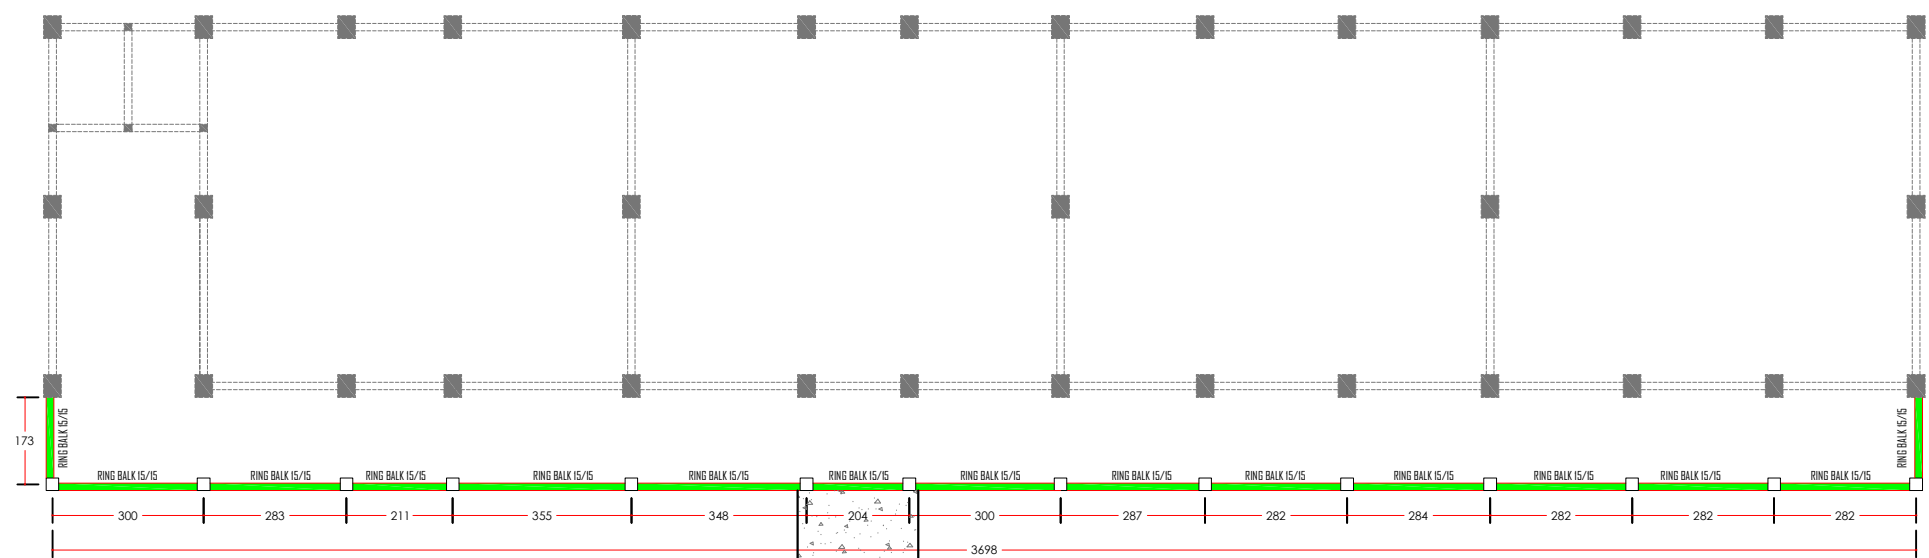



RENCANA RING BALK PAGAR SELASAR LANTAI 03
SKALA 1 : 150

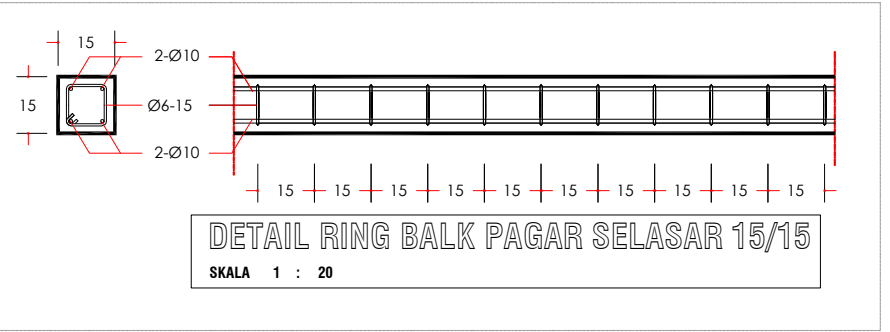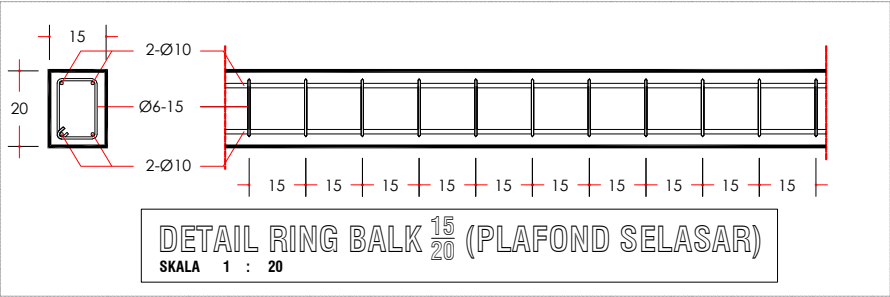


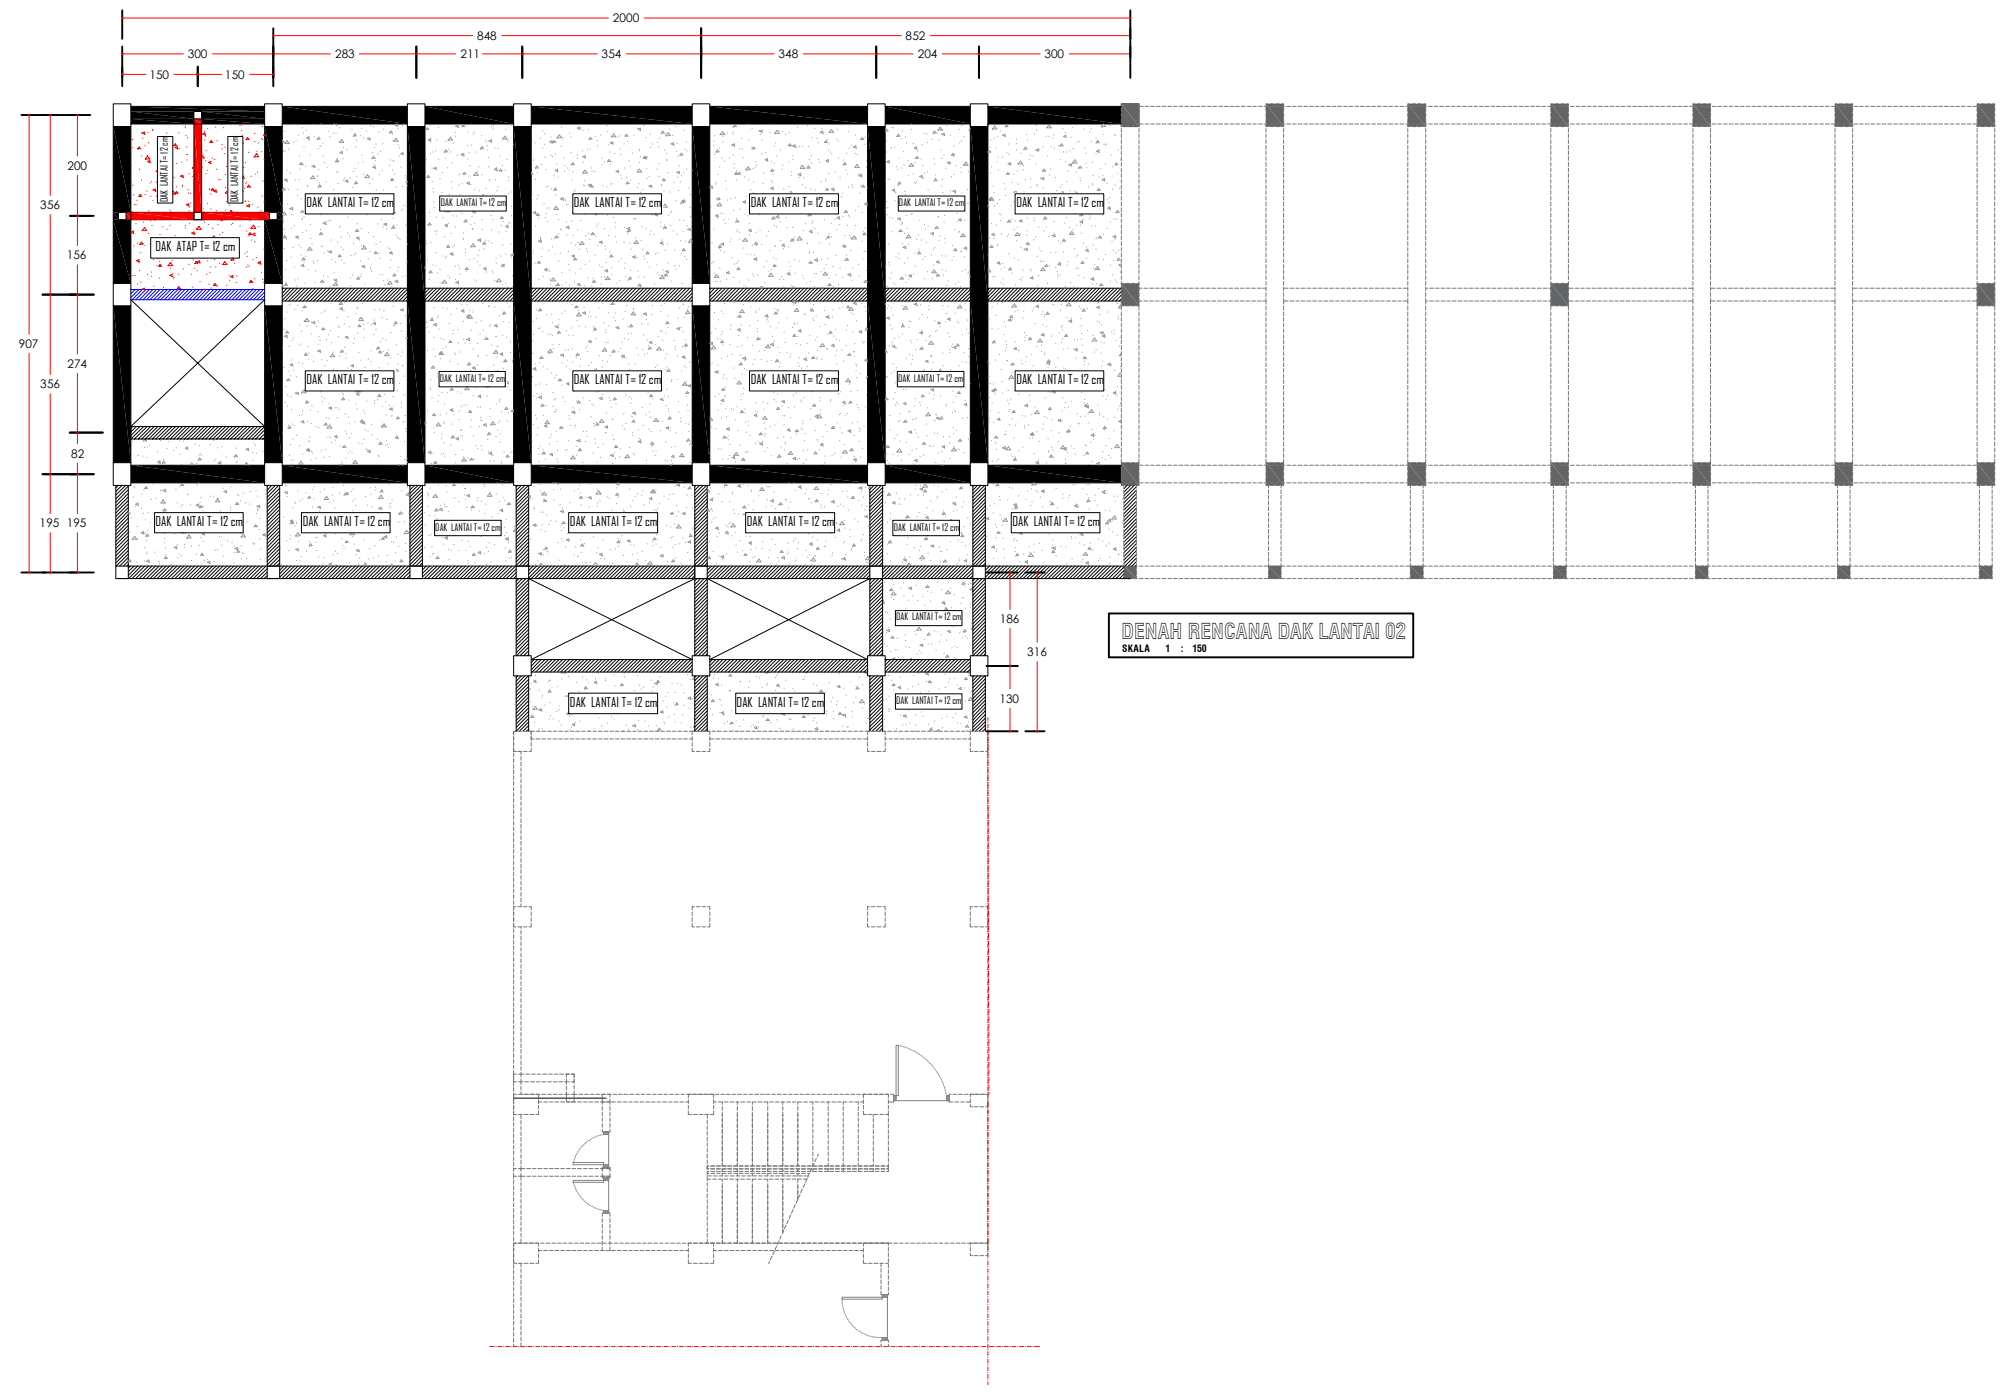

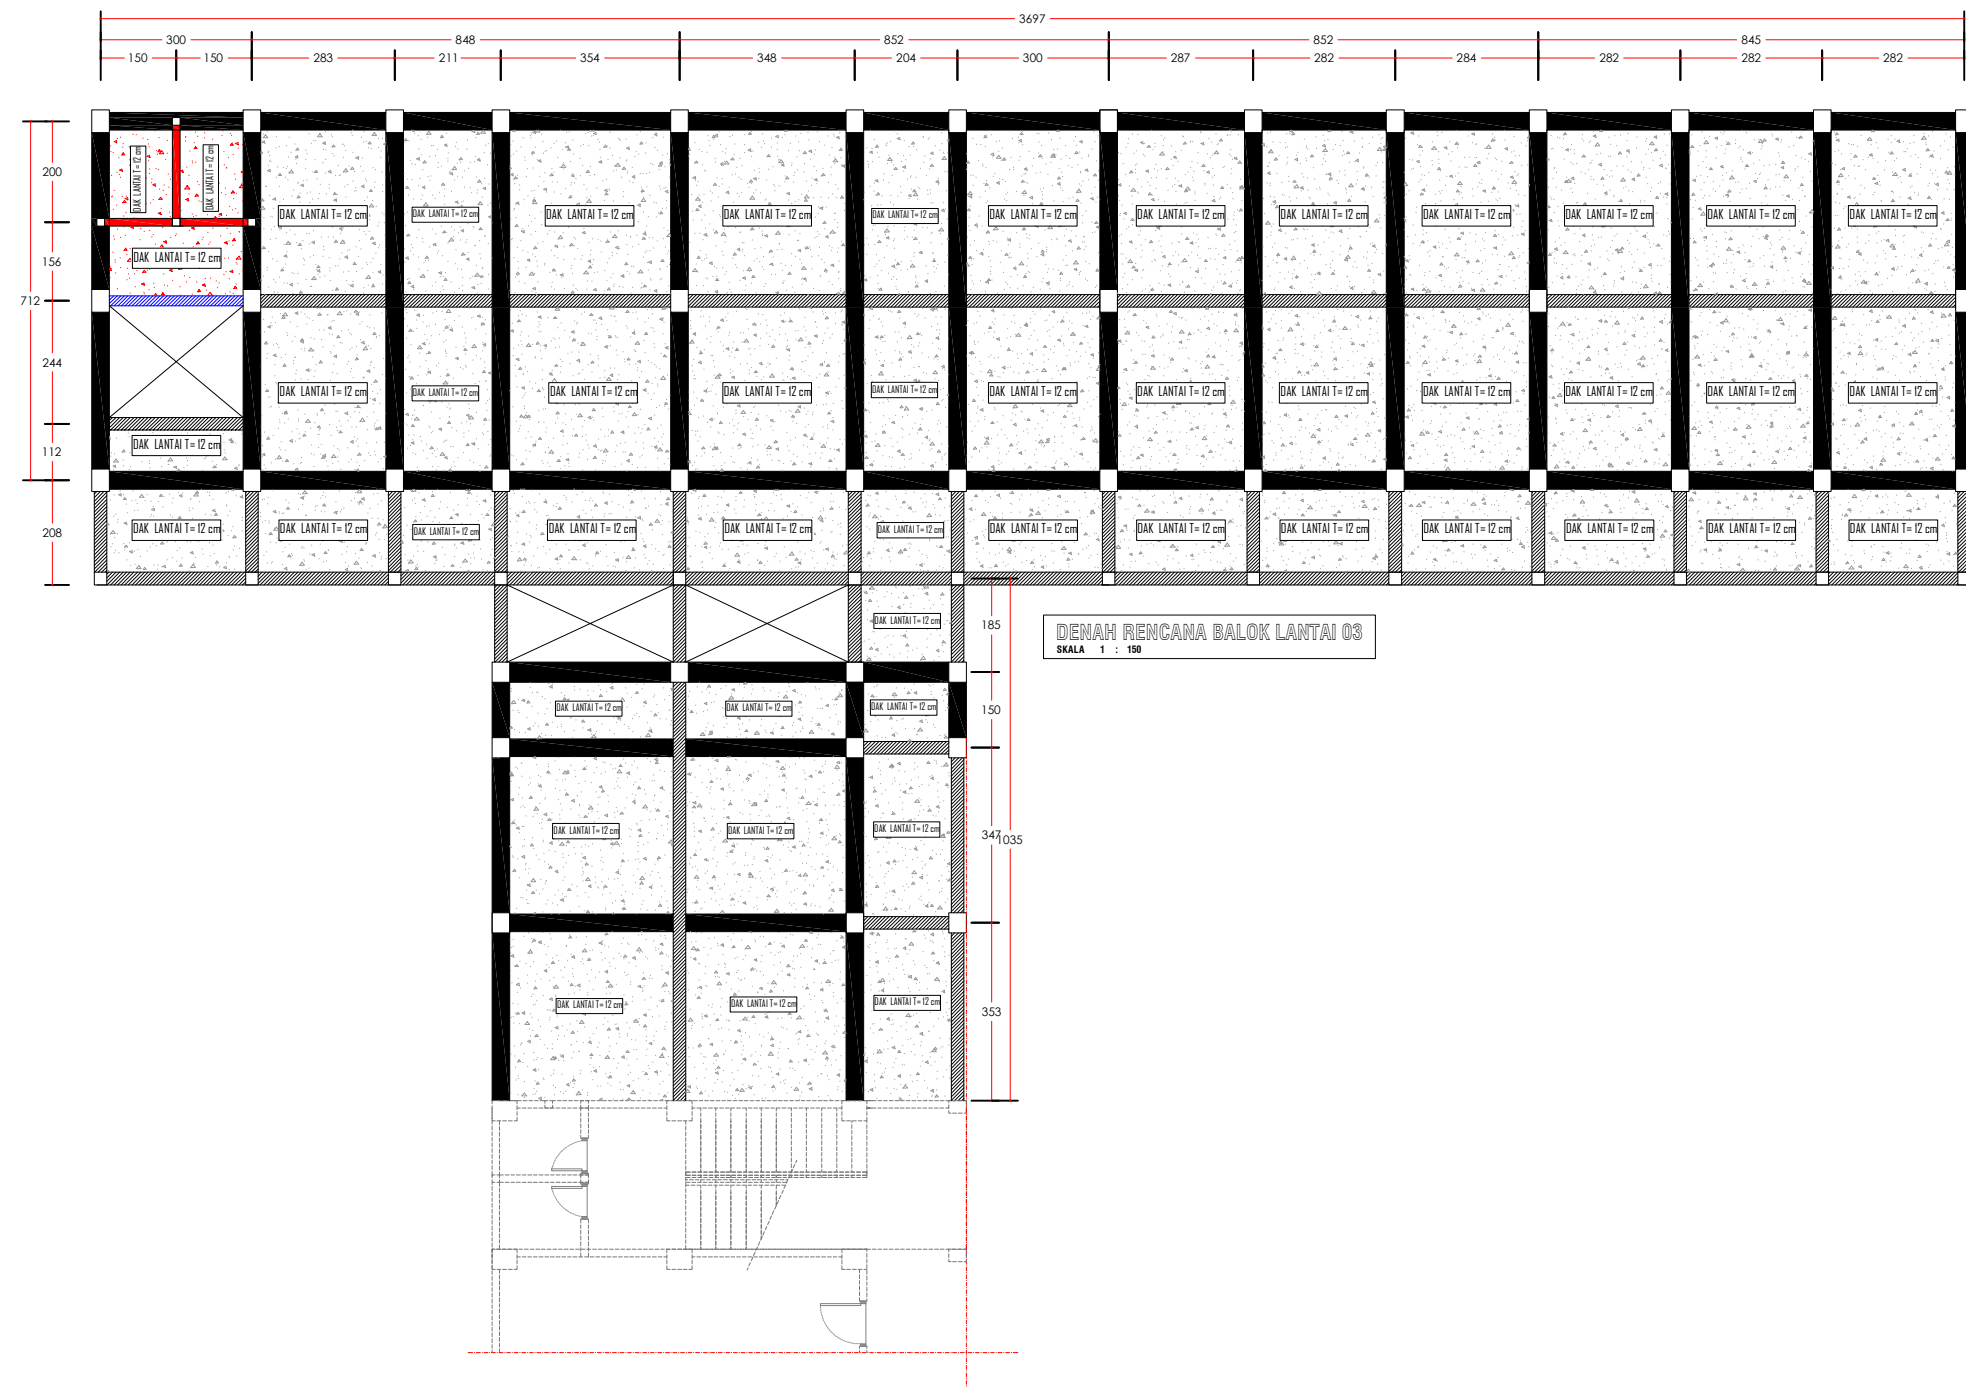


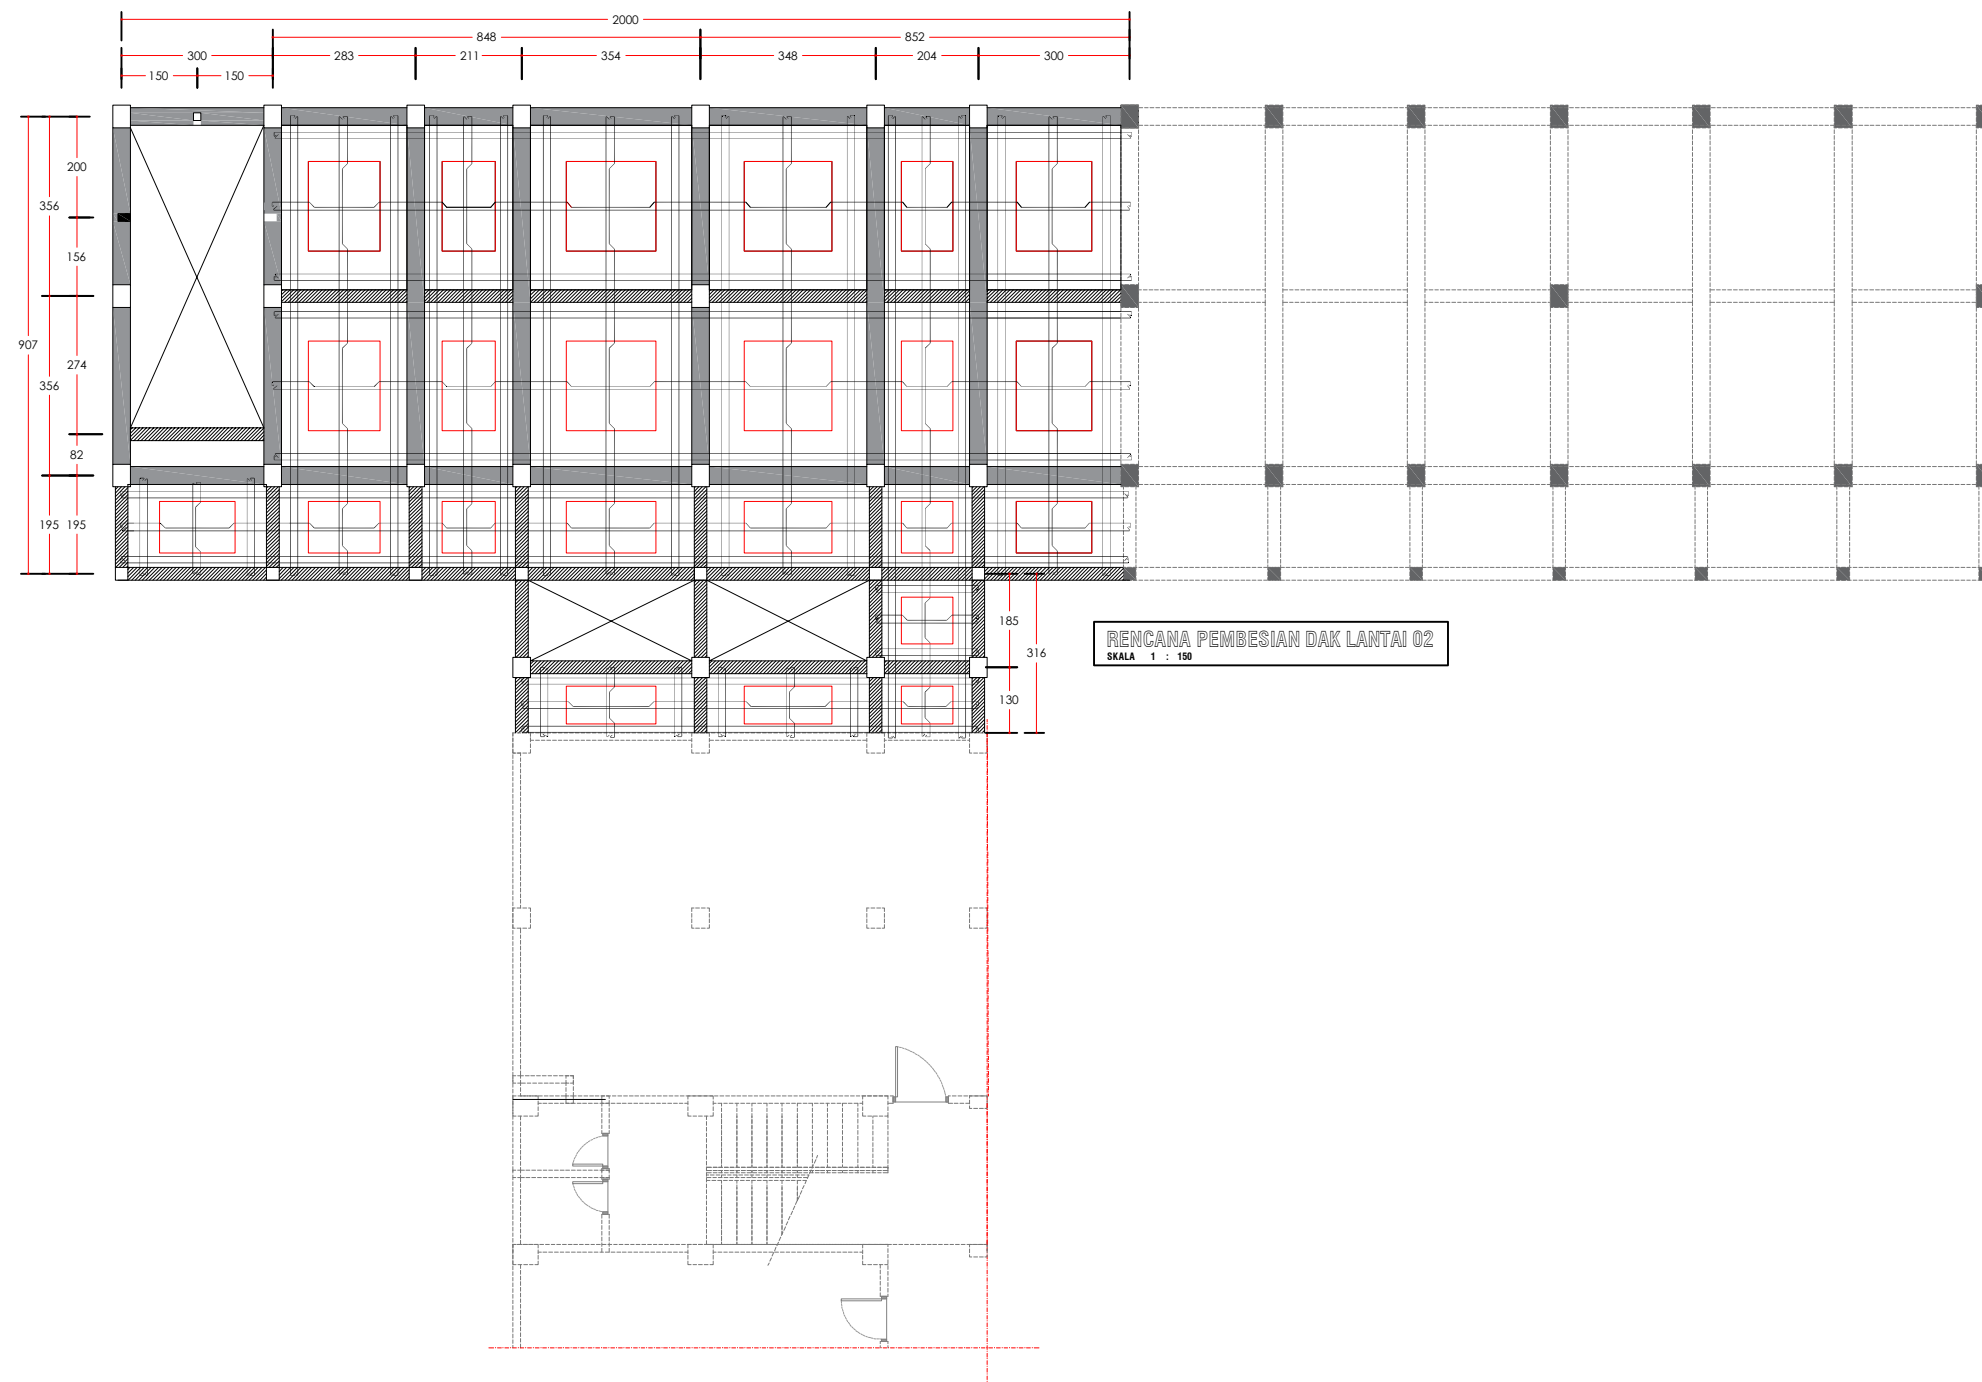

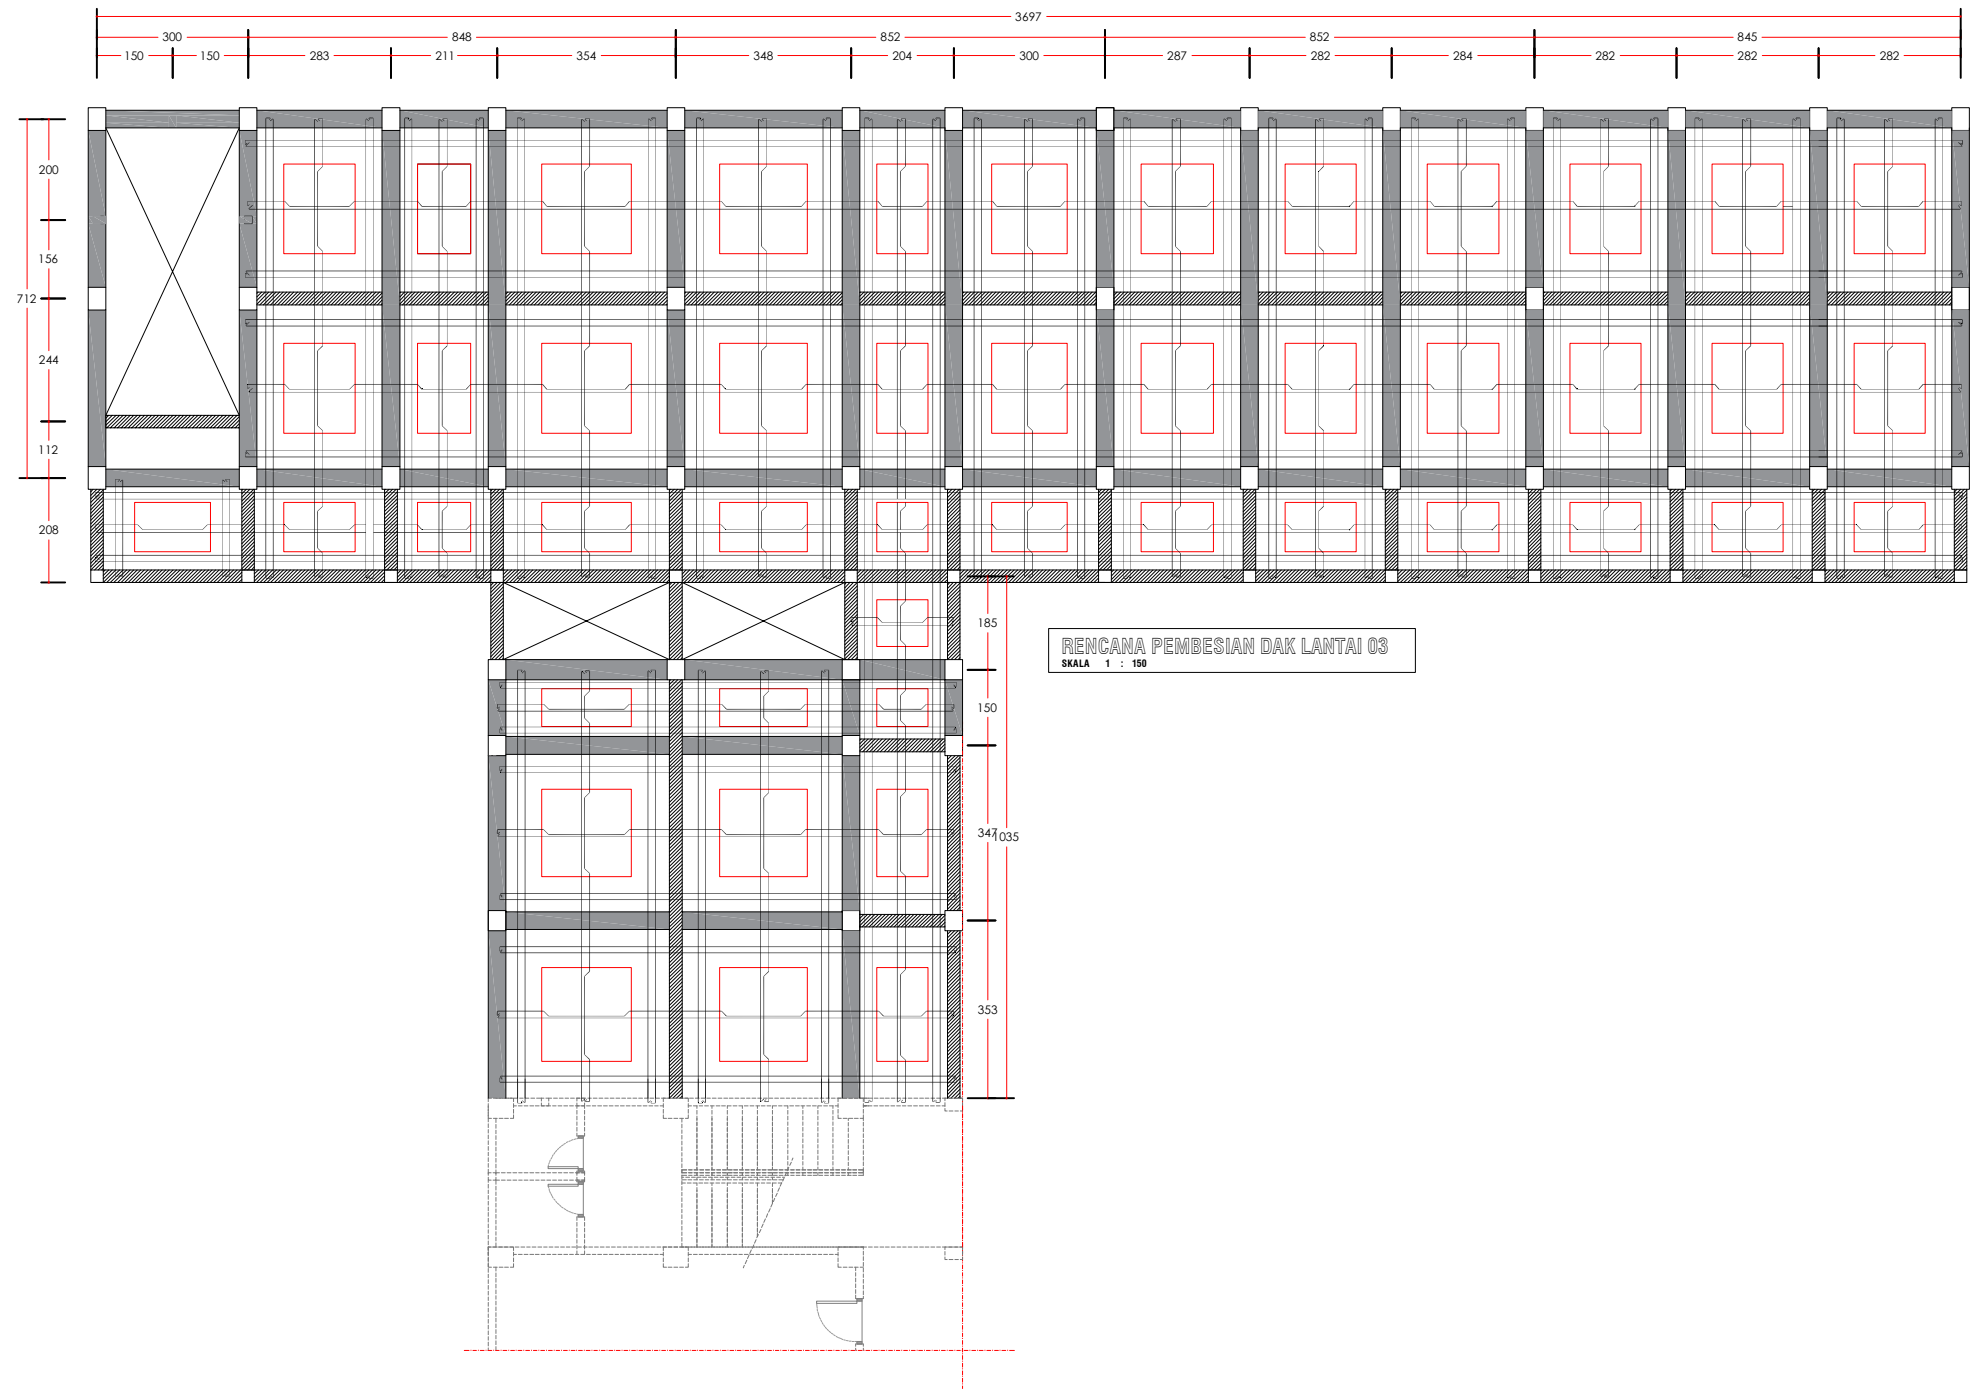


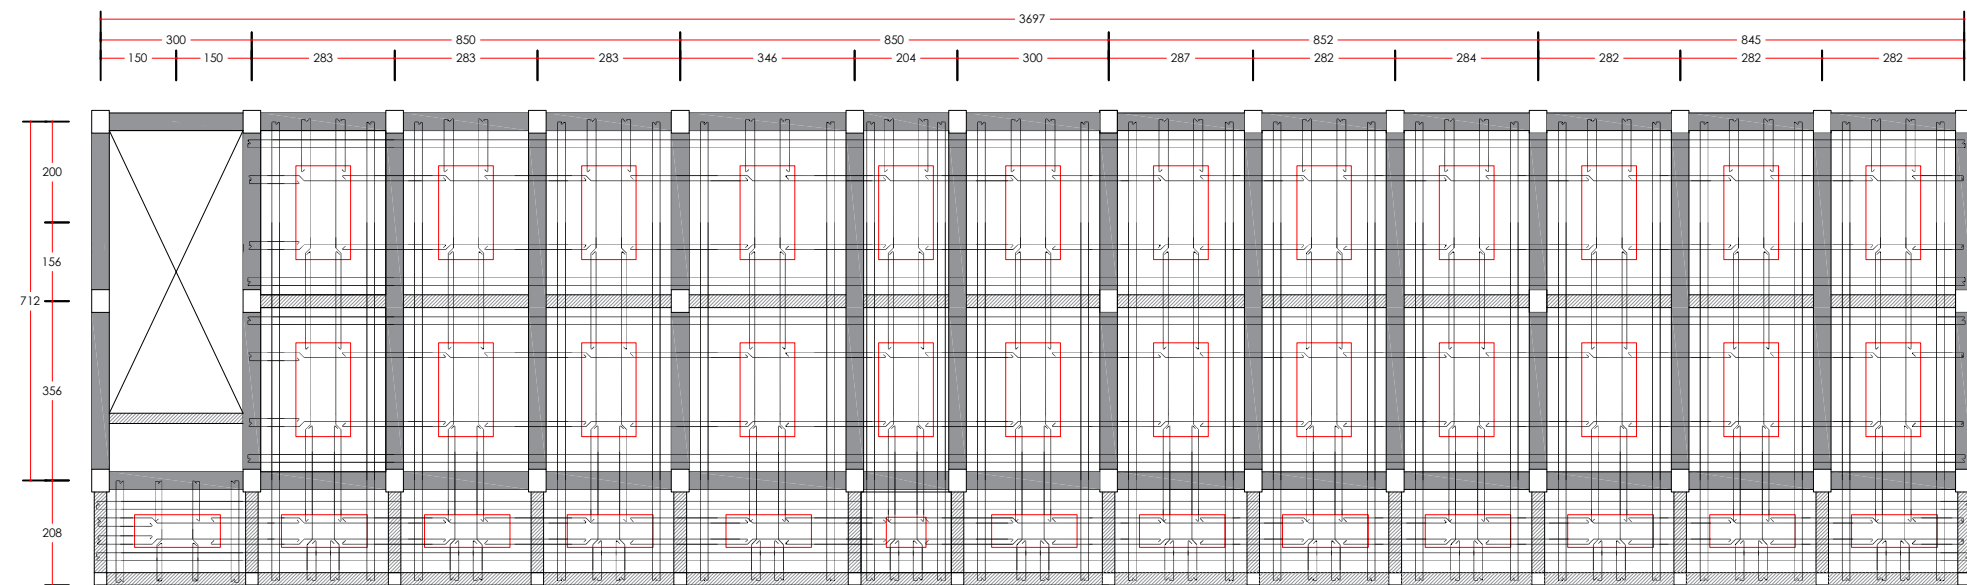


RENCANA PEMBESIAN DAK LANTAI 03
SKALA 1 : 150

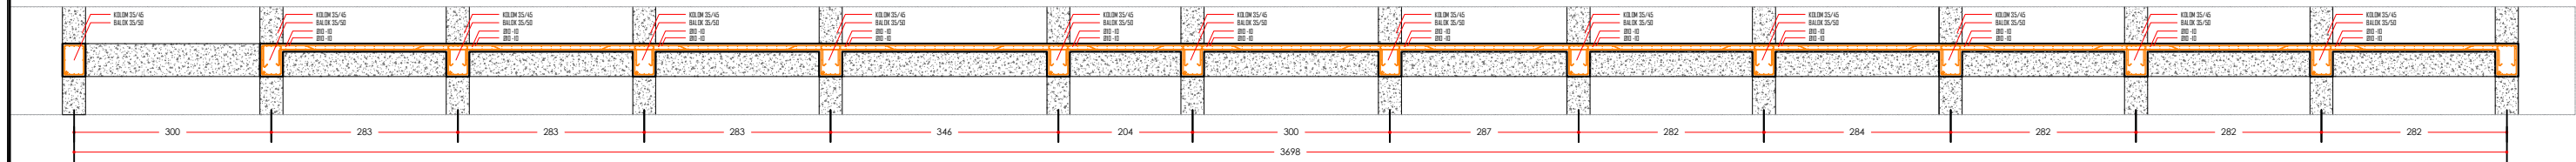



DETAIL POT. MEMANJANG TYPICAL PENULANGAN DAK LANTAI
SKALA 1 : 100


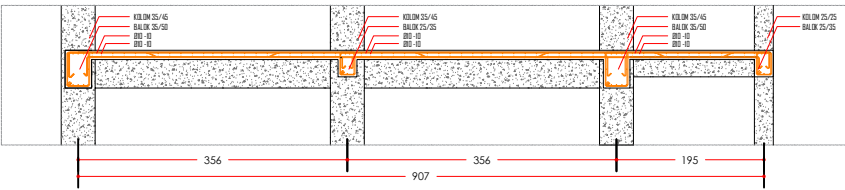



DETAIL POT. MELINTANG TYPICAL PENULANGAN DAK LANTAI
SKALA 1 : 100

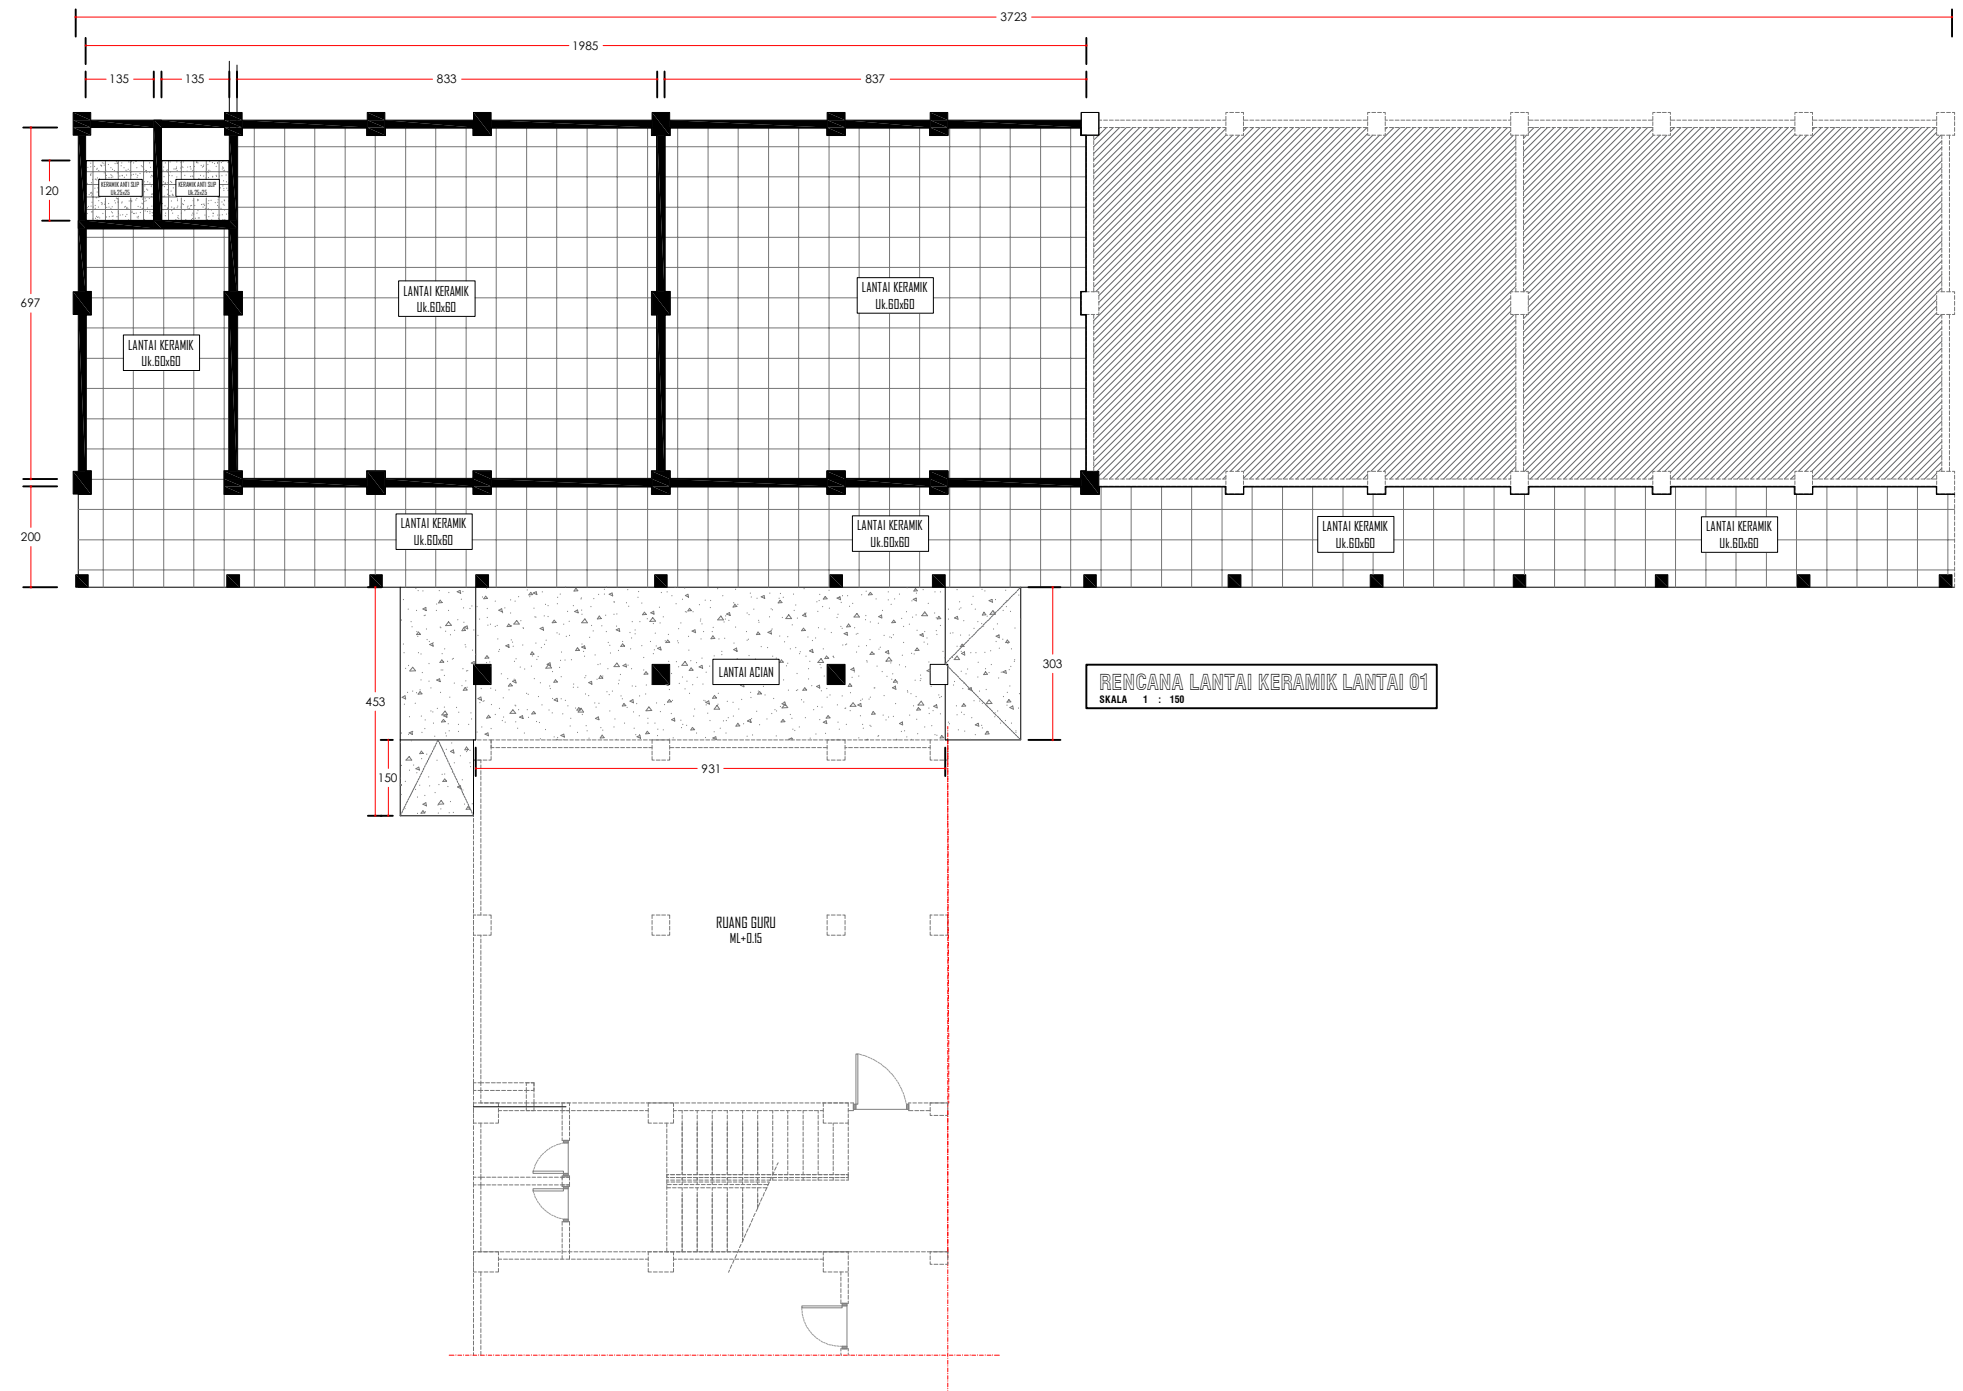


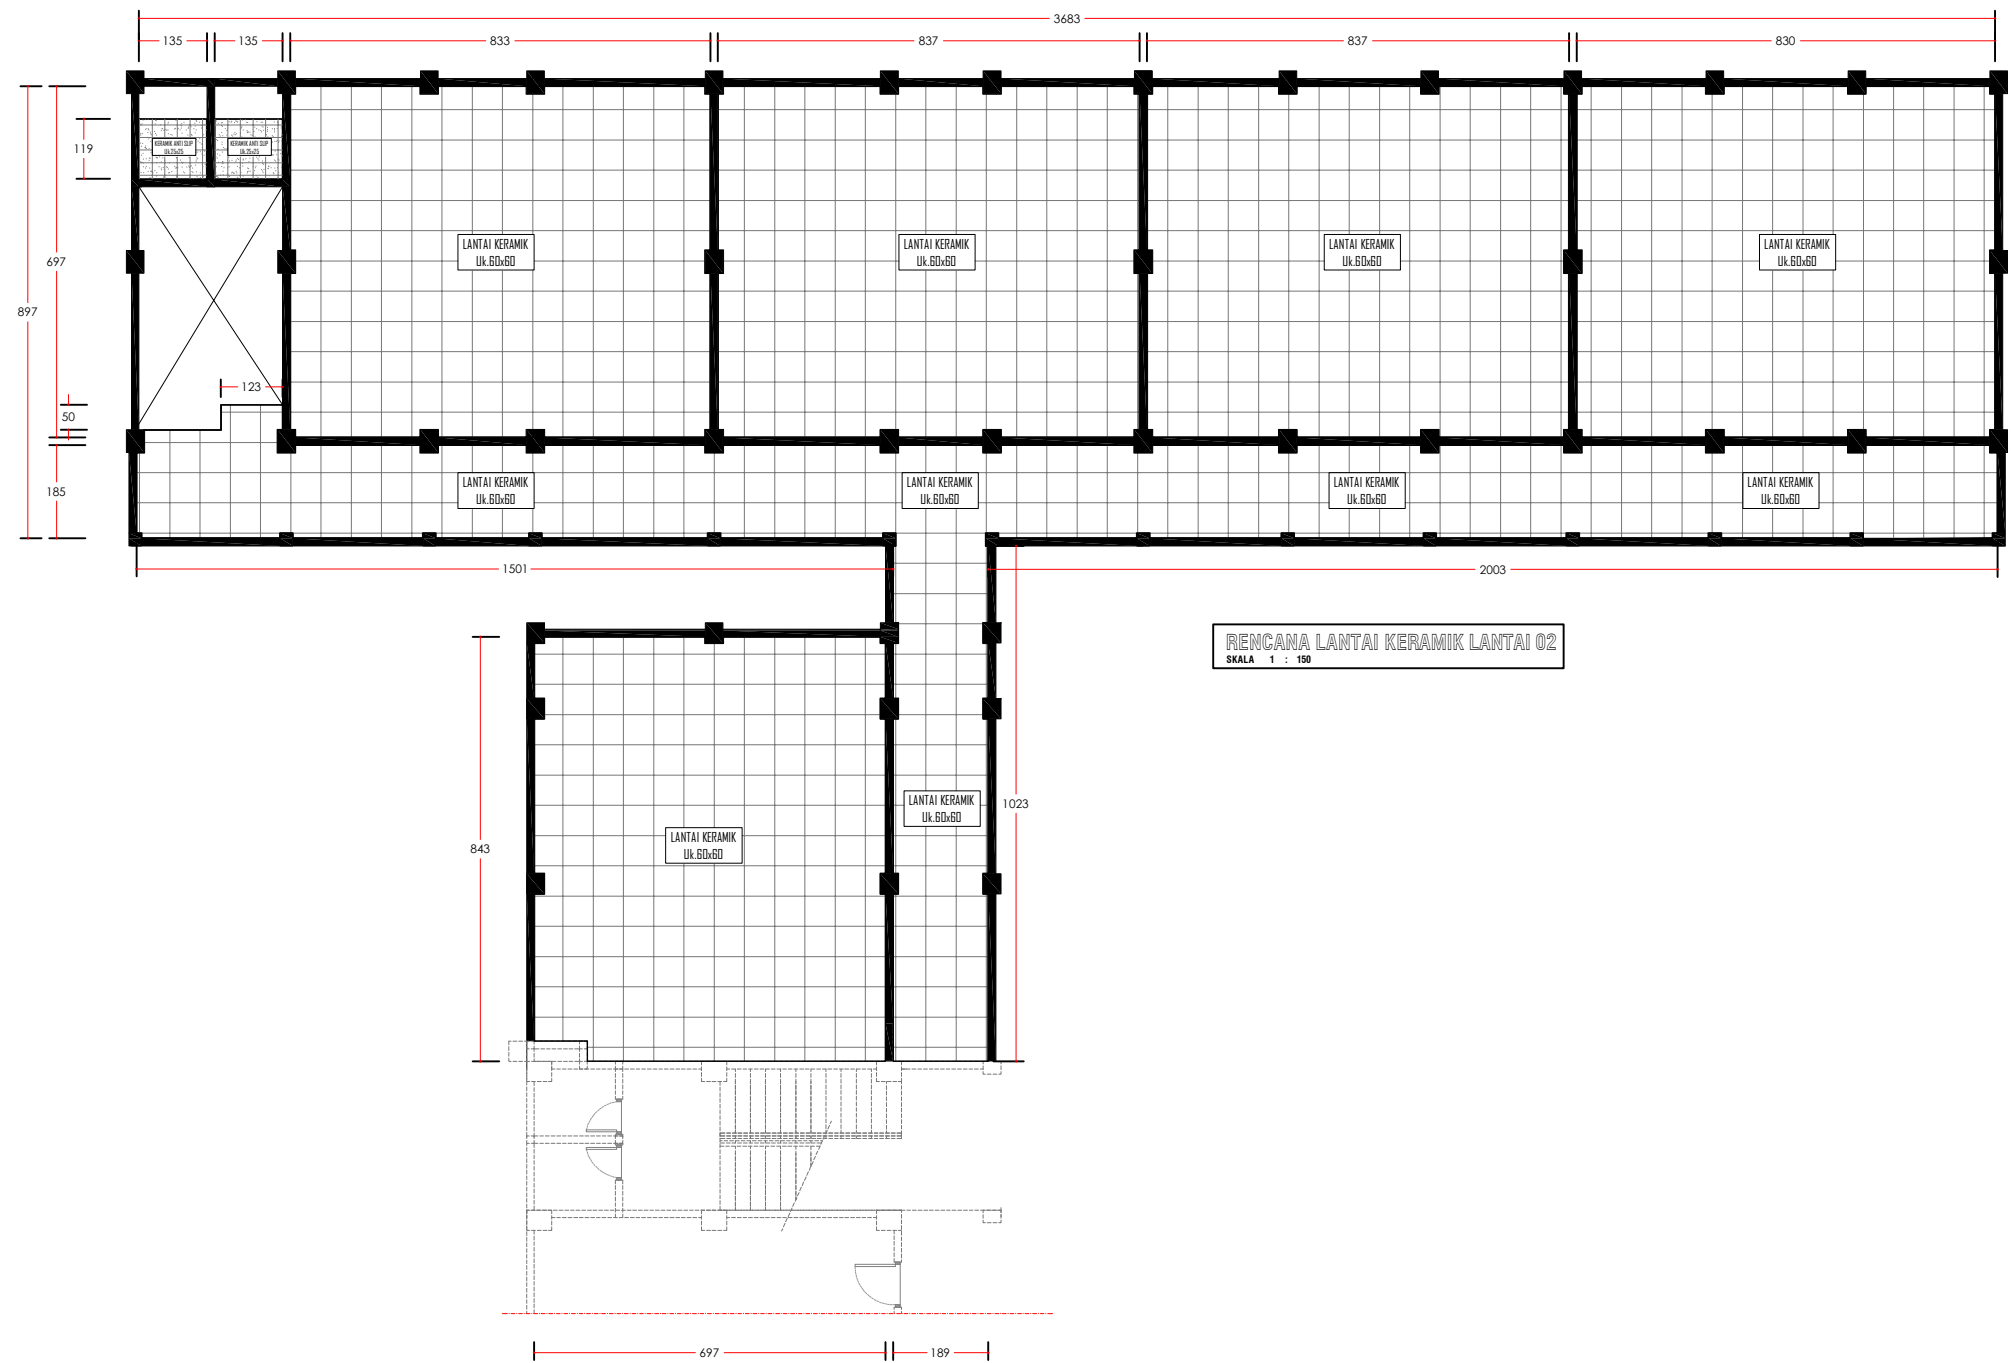


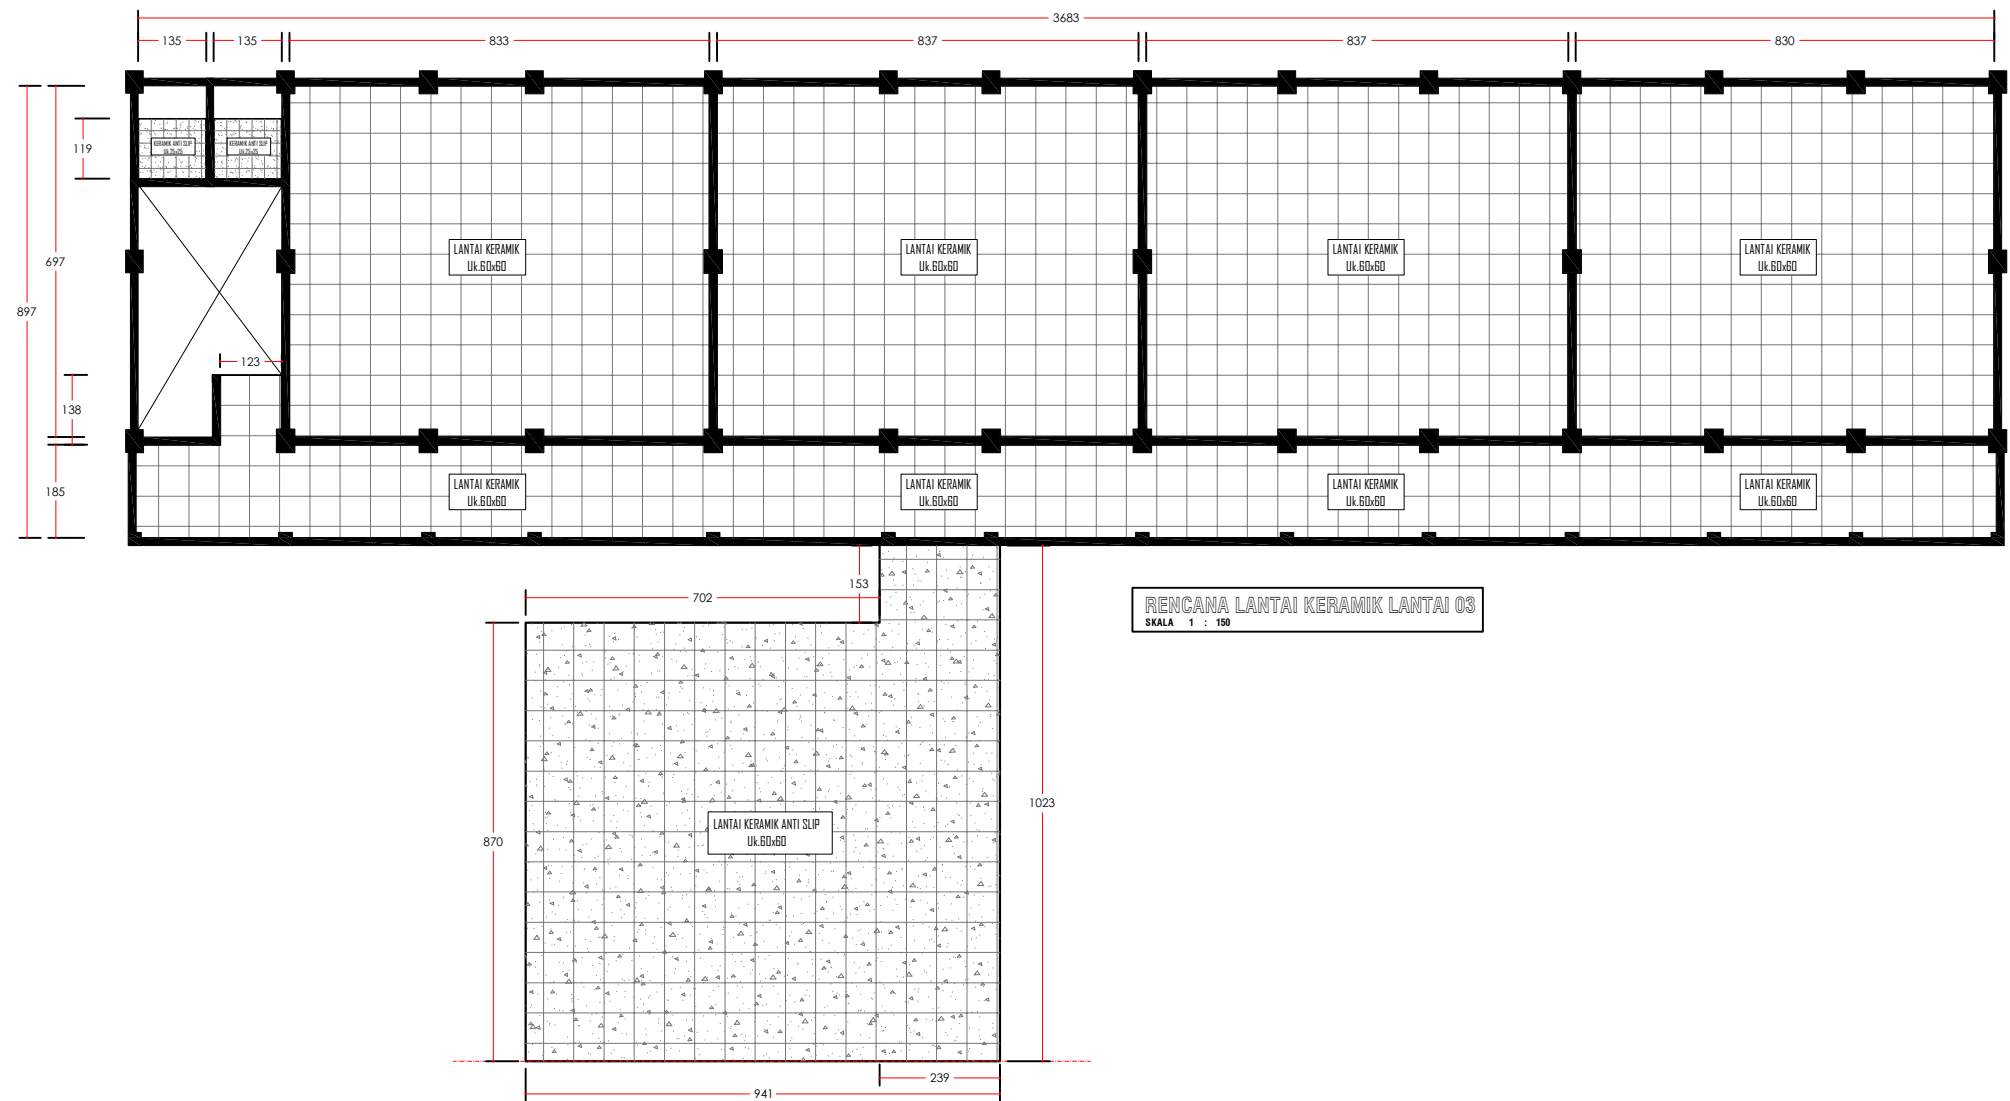

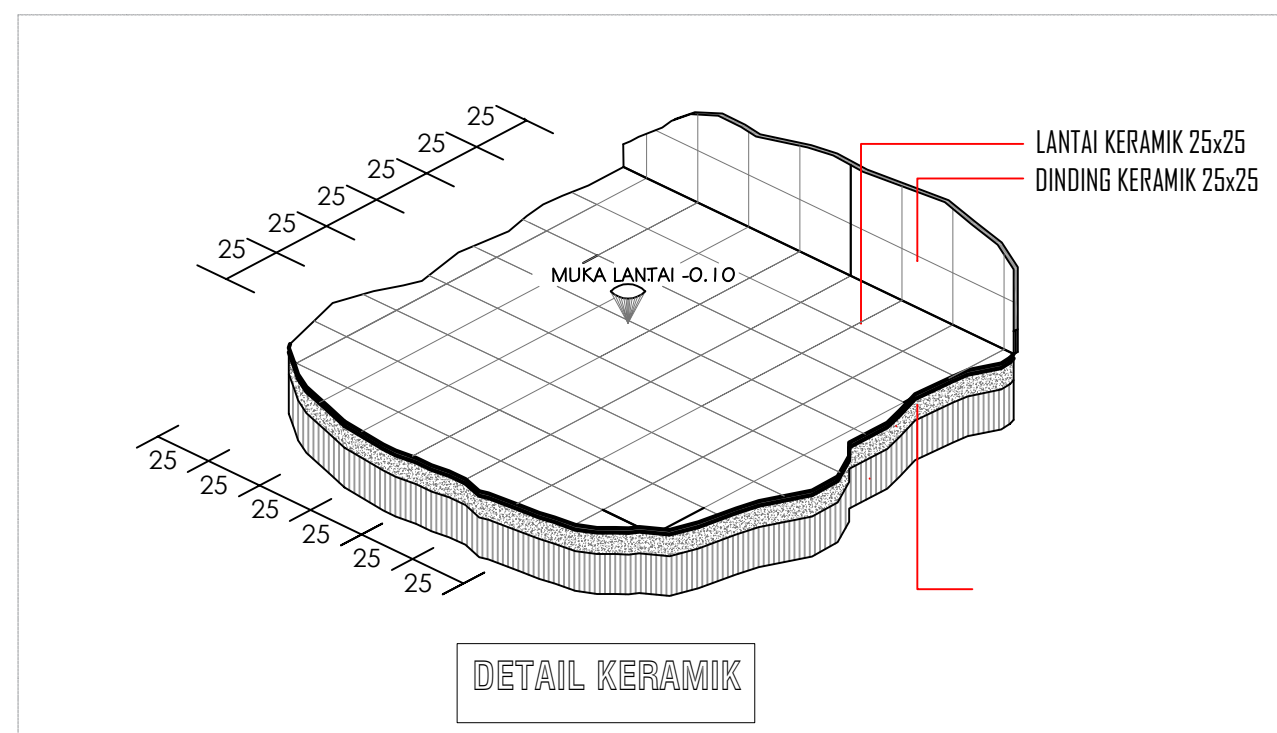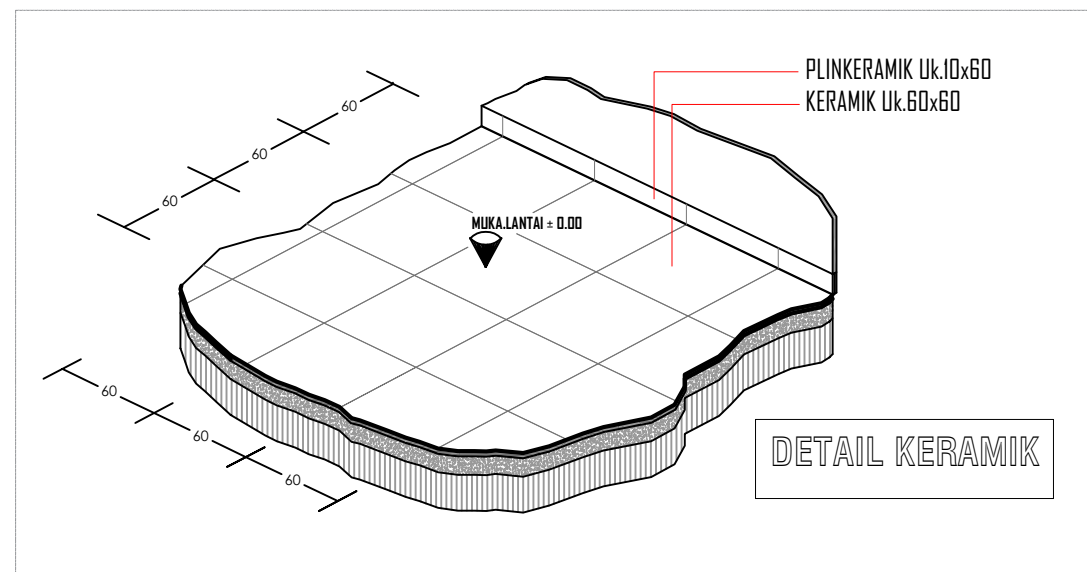



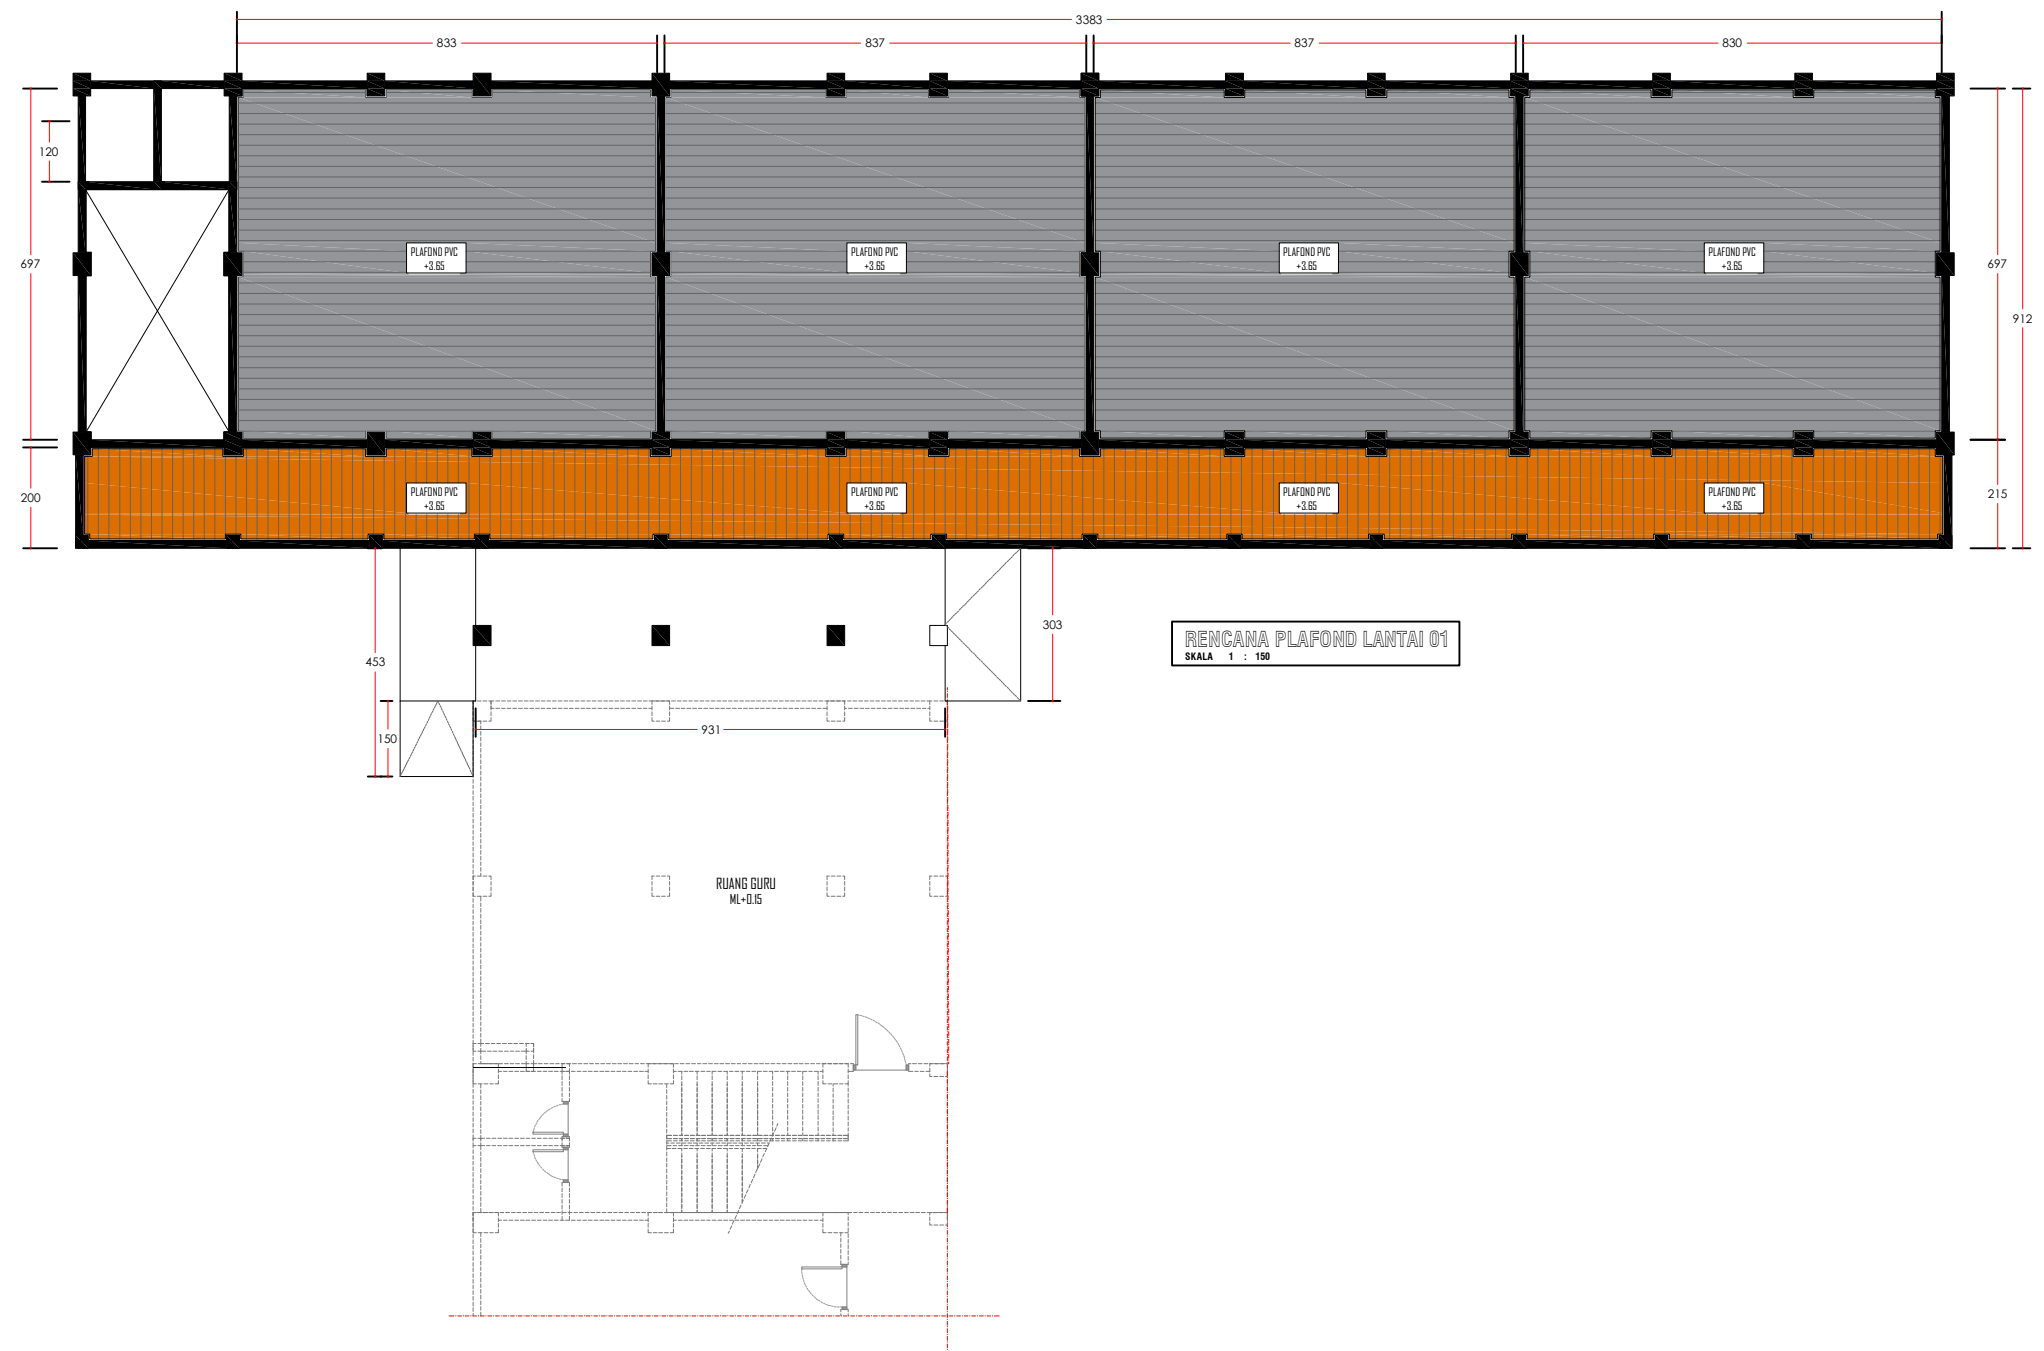


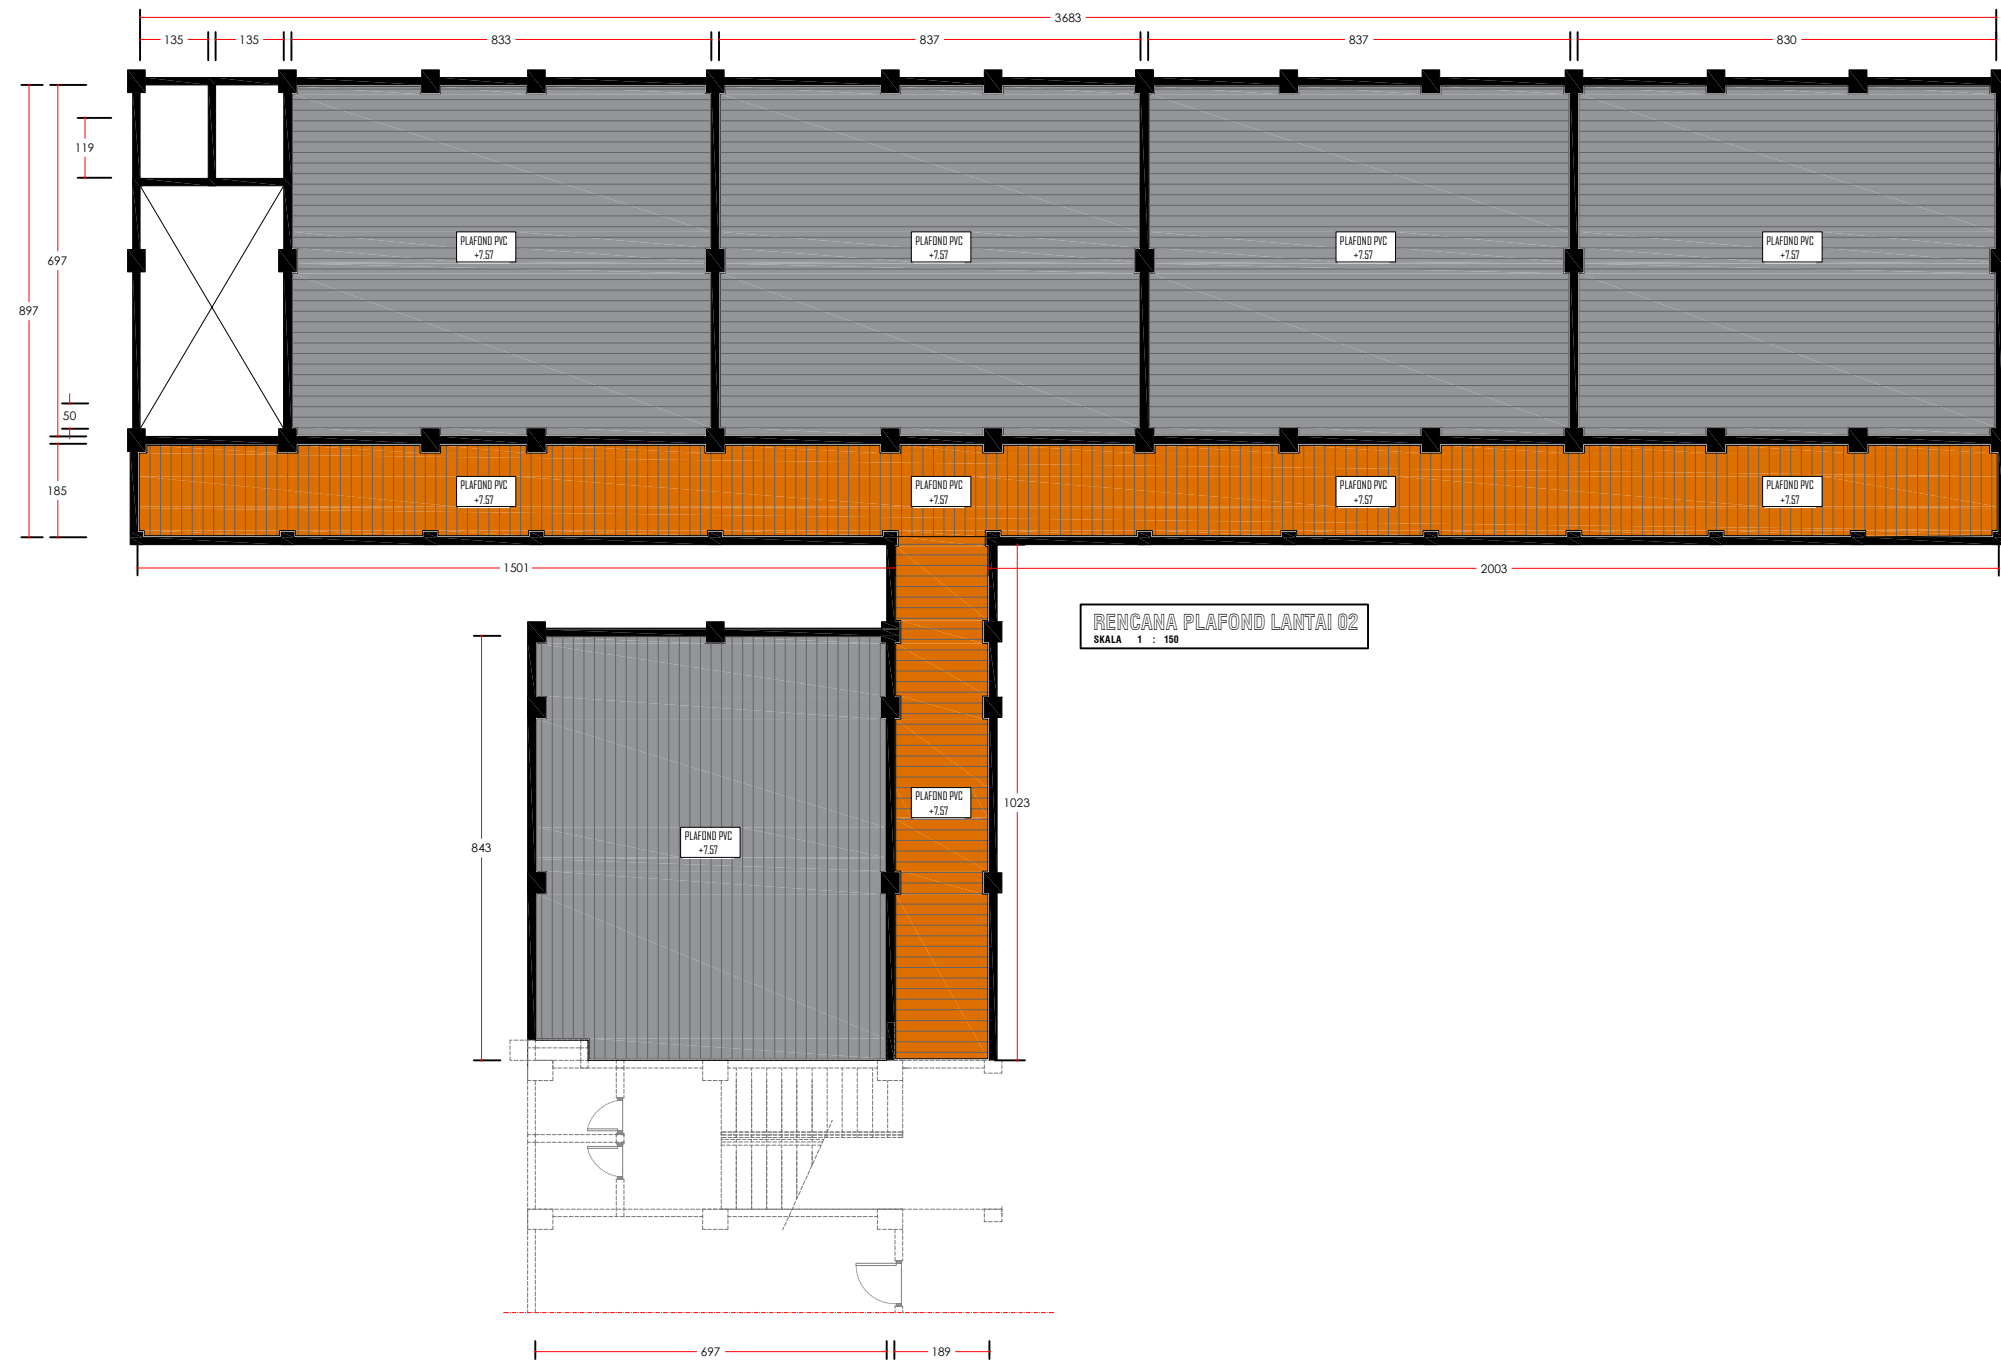

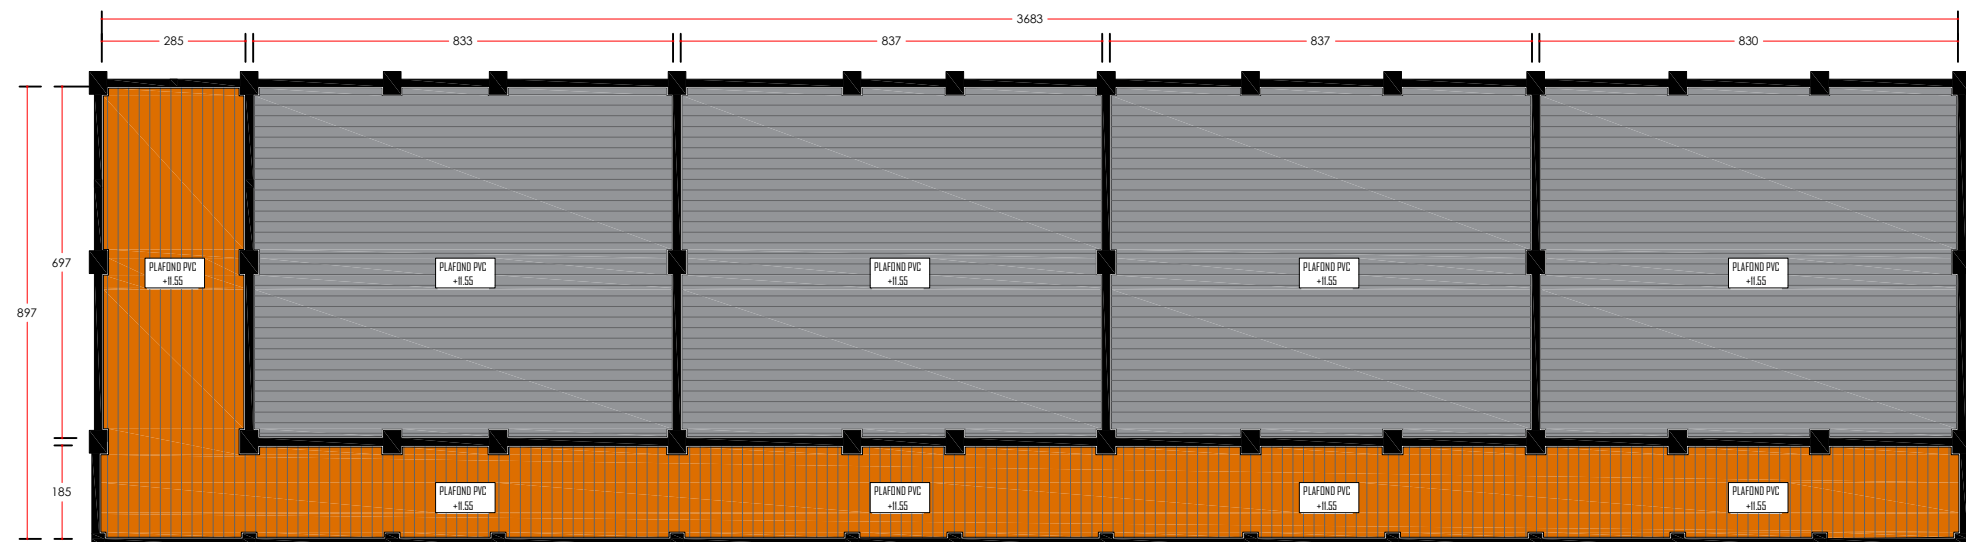


RENCANA PLAFOND LANTAI 03
SKALA 1 : 100

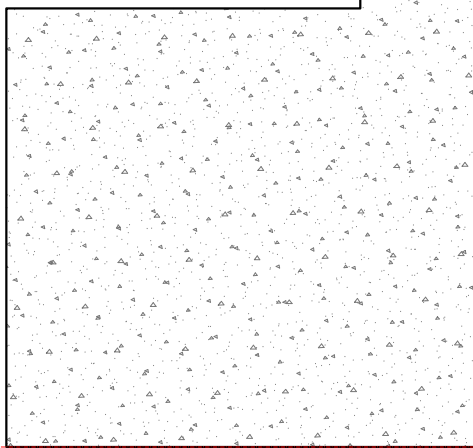


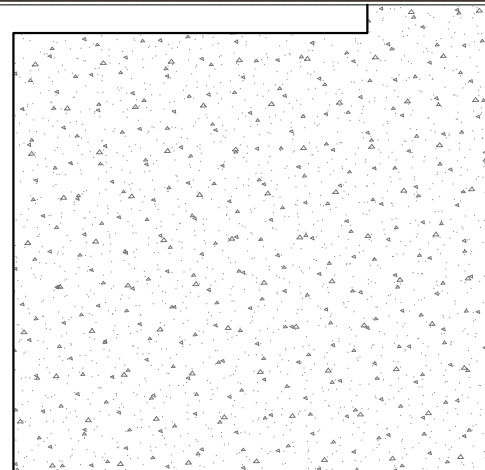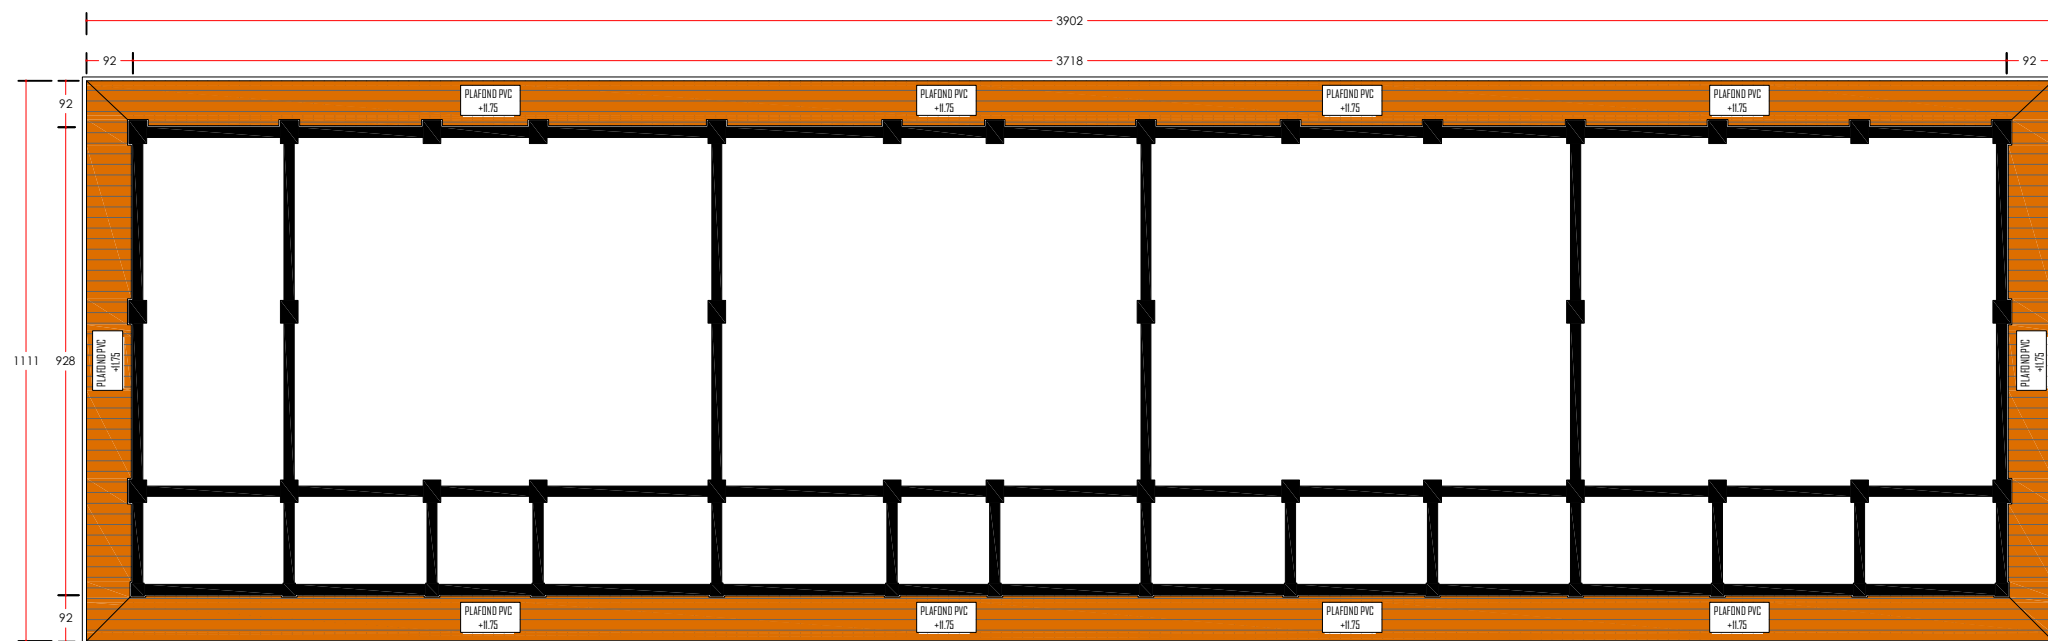


RENCANA PLAFOND DAK TALANG
SKALA 1 : 150

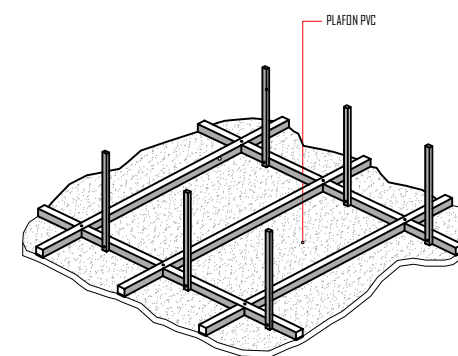


DETAIL PLAFOND

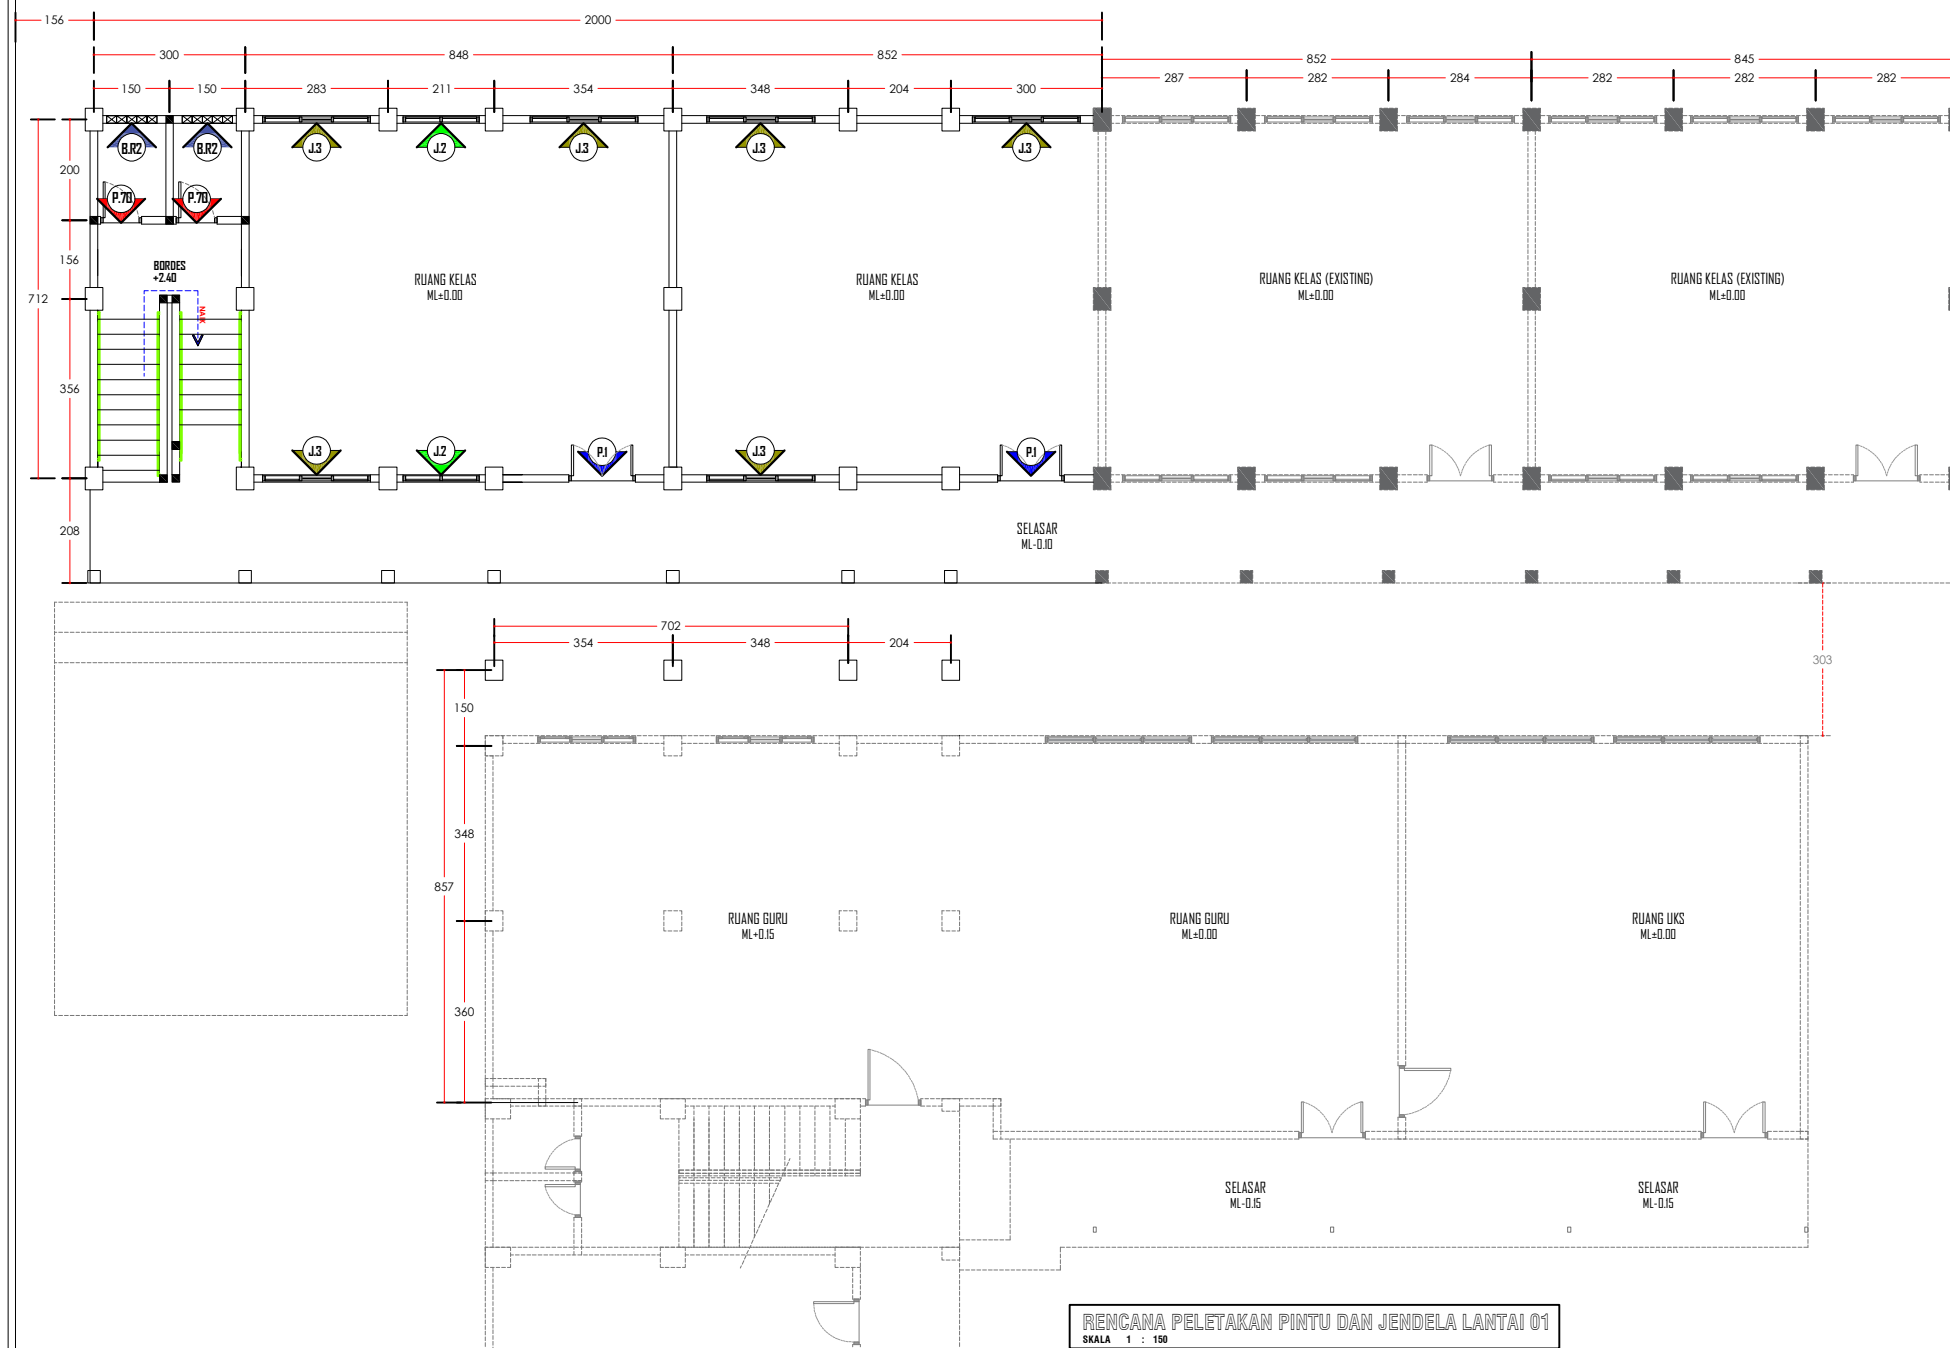









RENCANA PELETAKAN PINTU DAN JENDELA LANTAI 01
SKALA 1 : 100

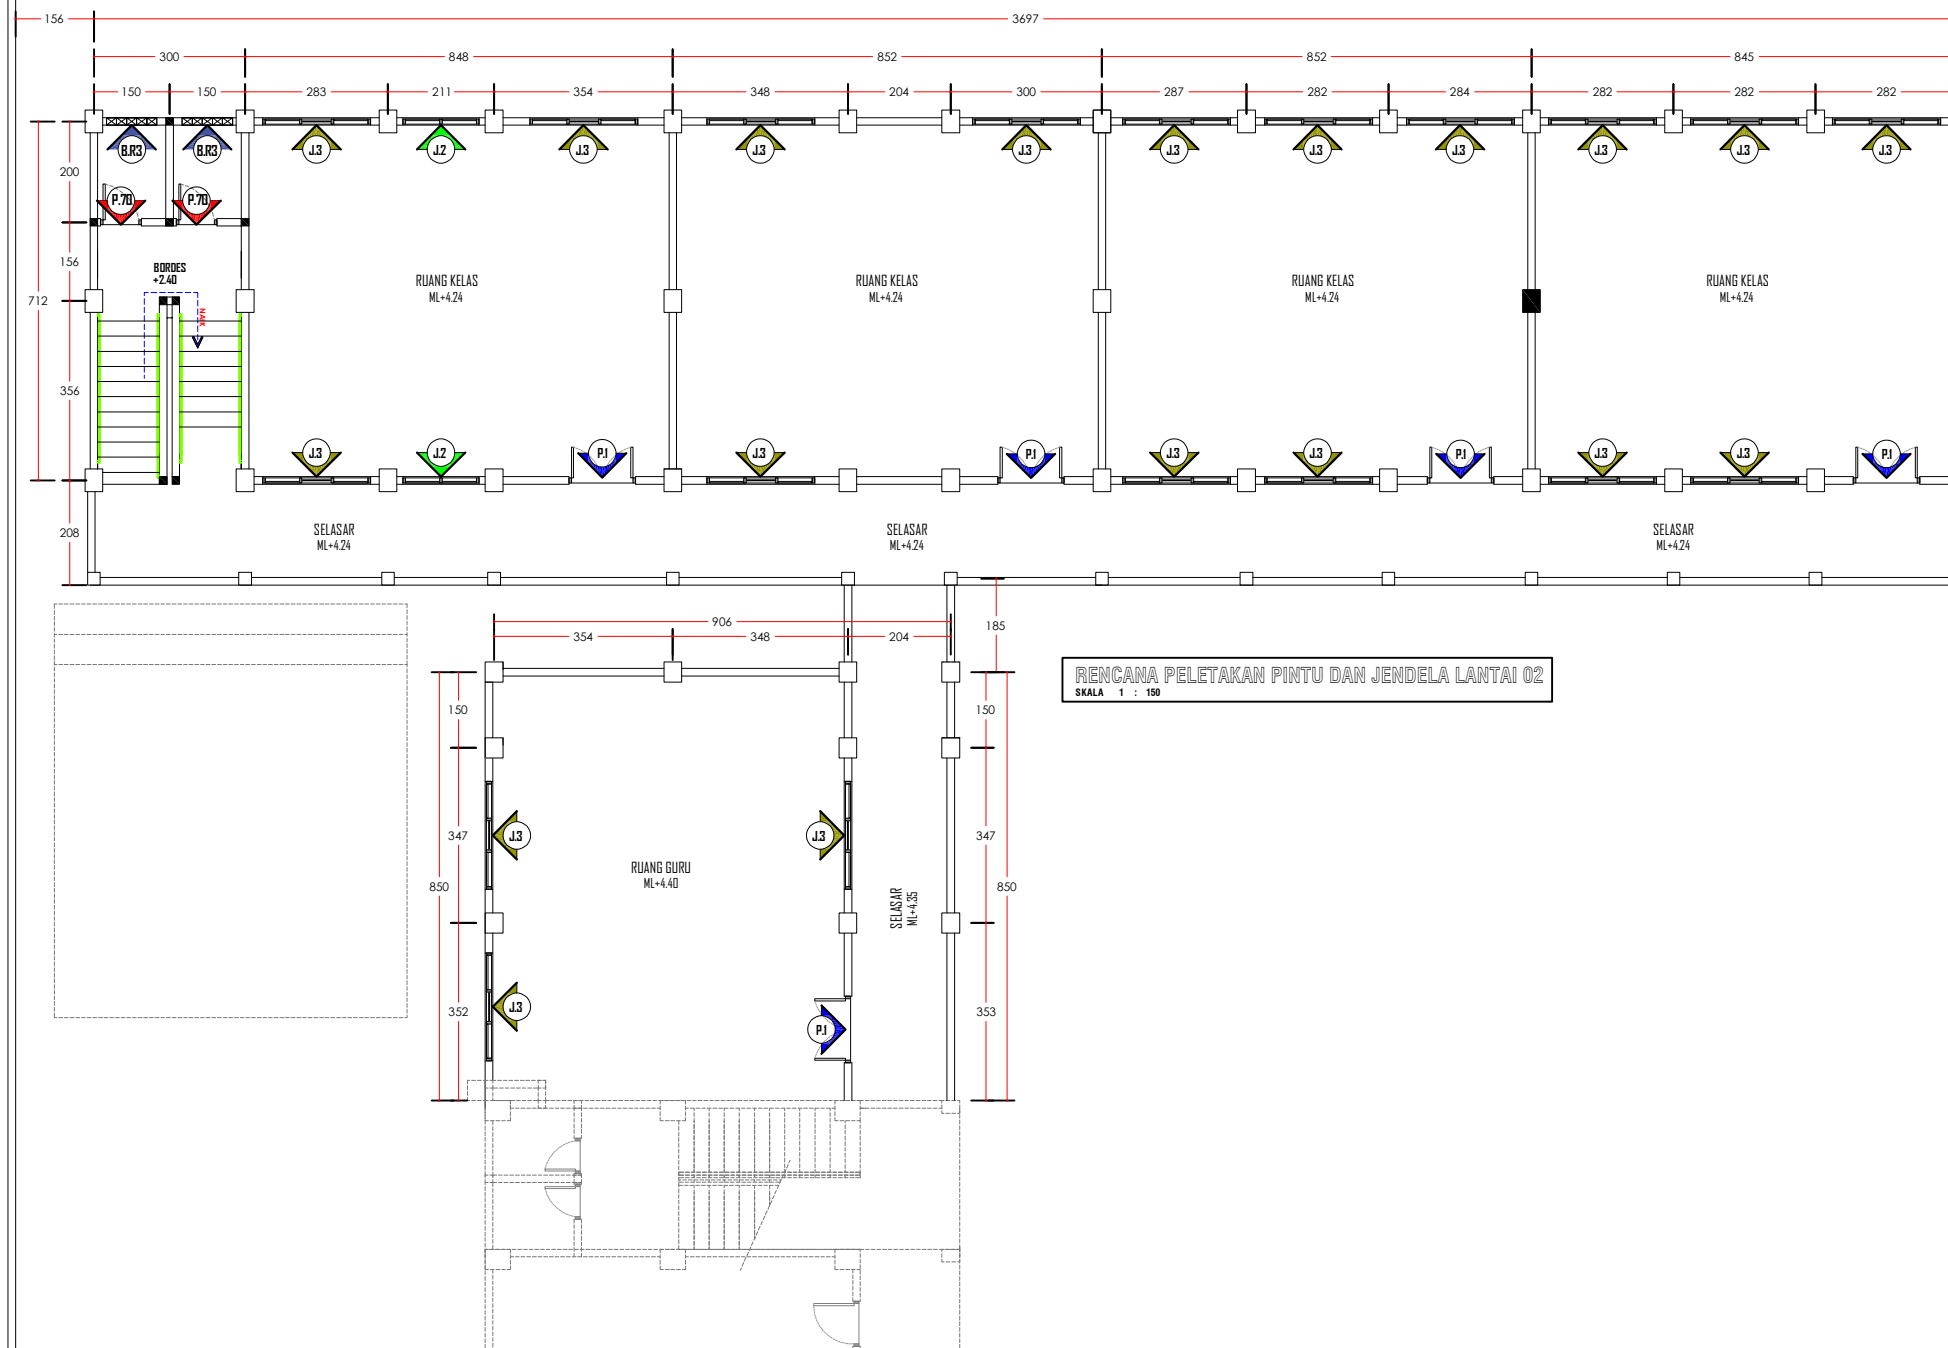



RENCANA PELETAKAN PINTU DAN JENDELA LANTAI 02
SKALA 1 : 150

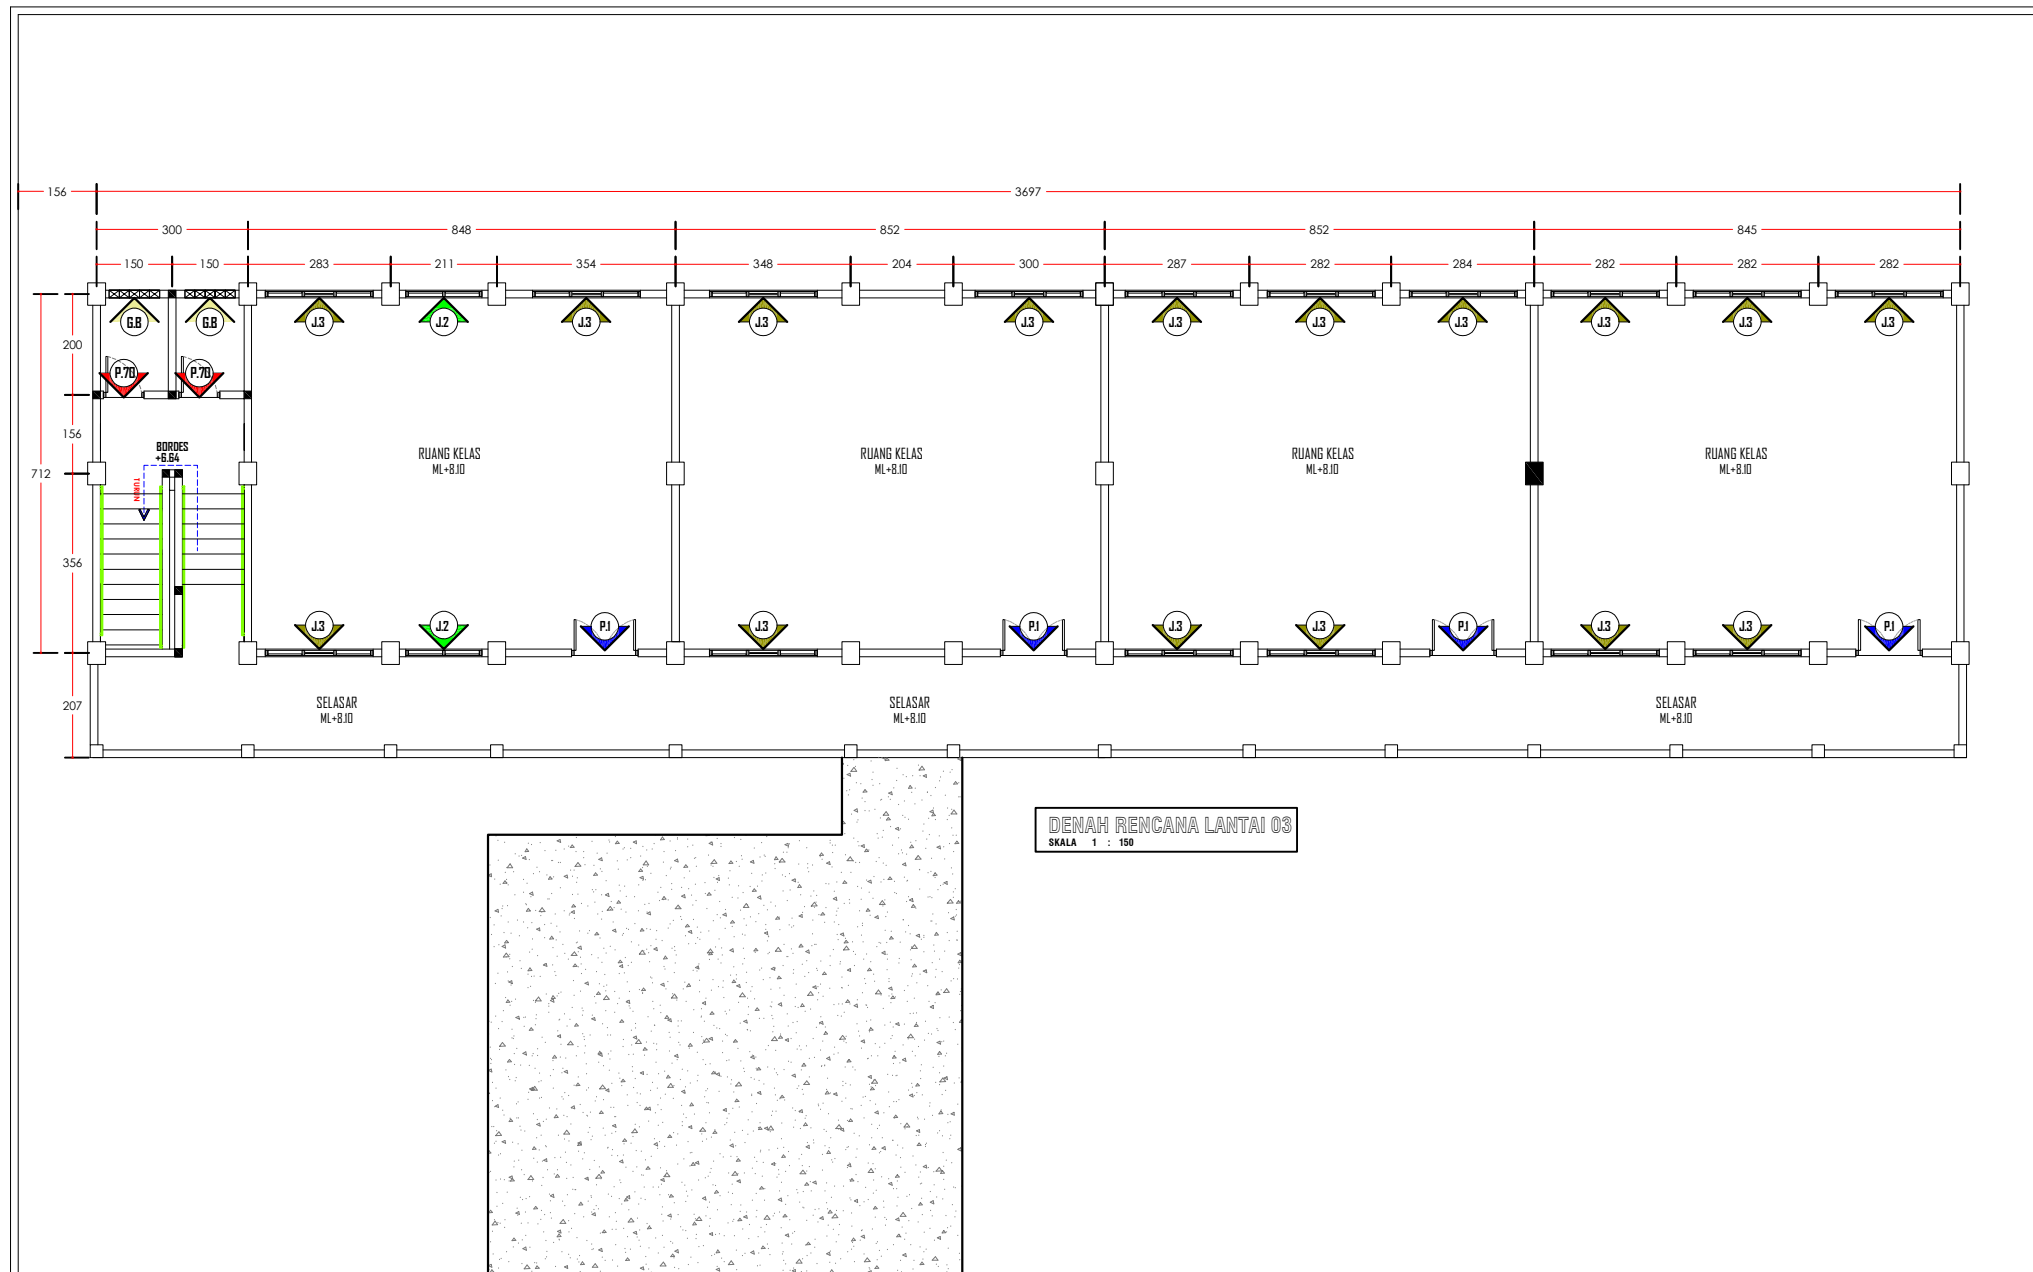


DENAH RENCANA LANTAI 03
SKALA 1 : 150

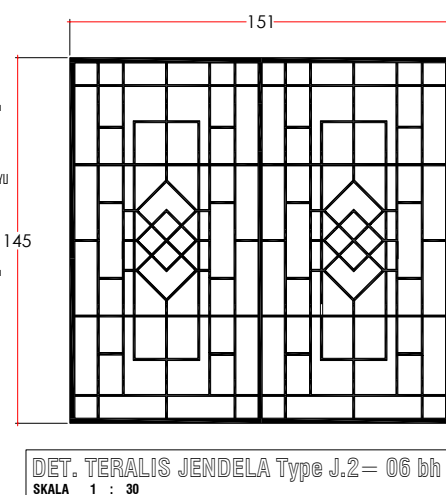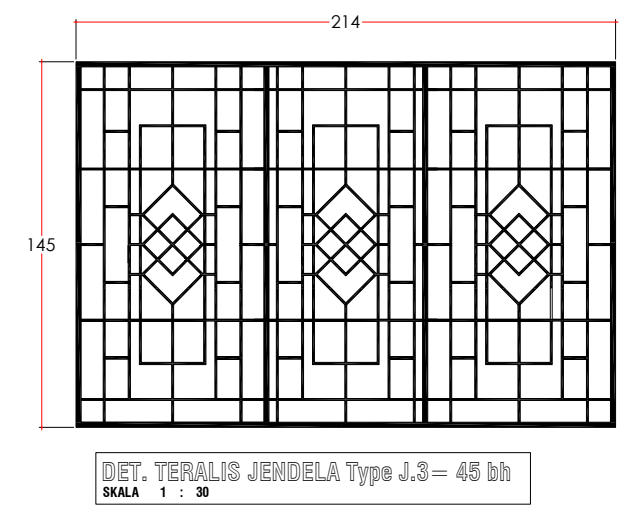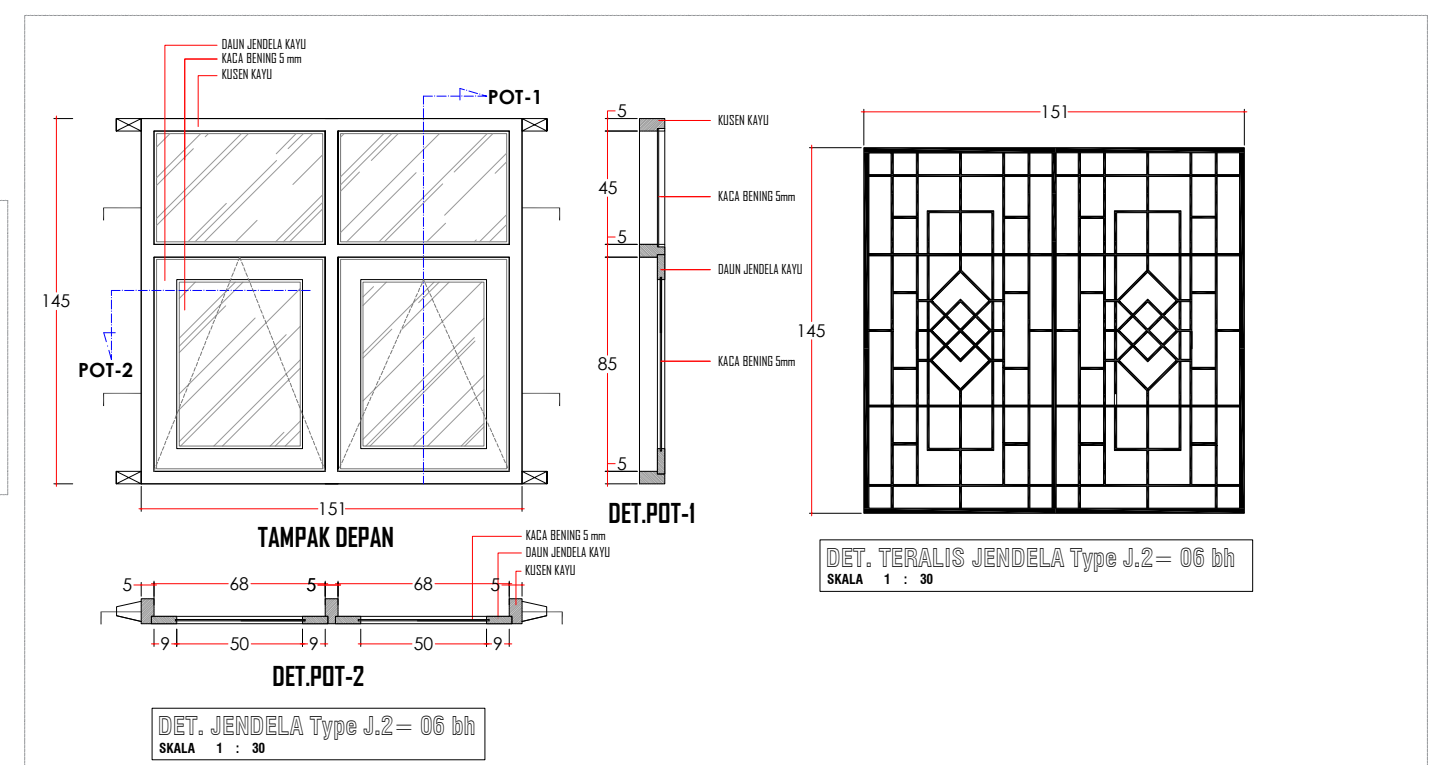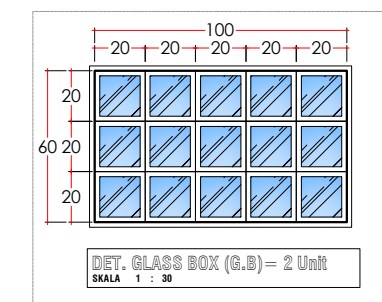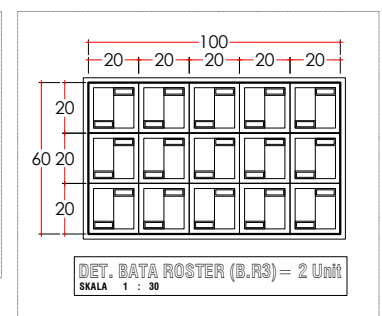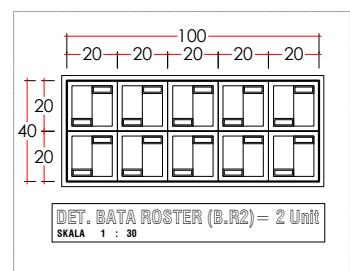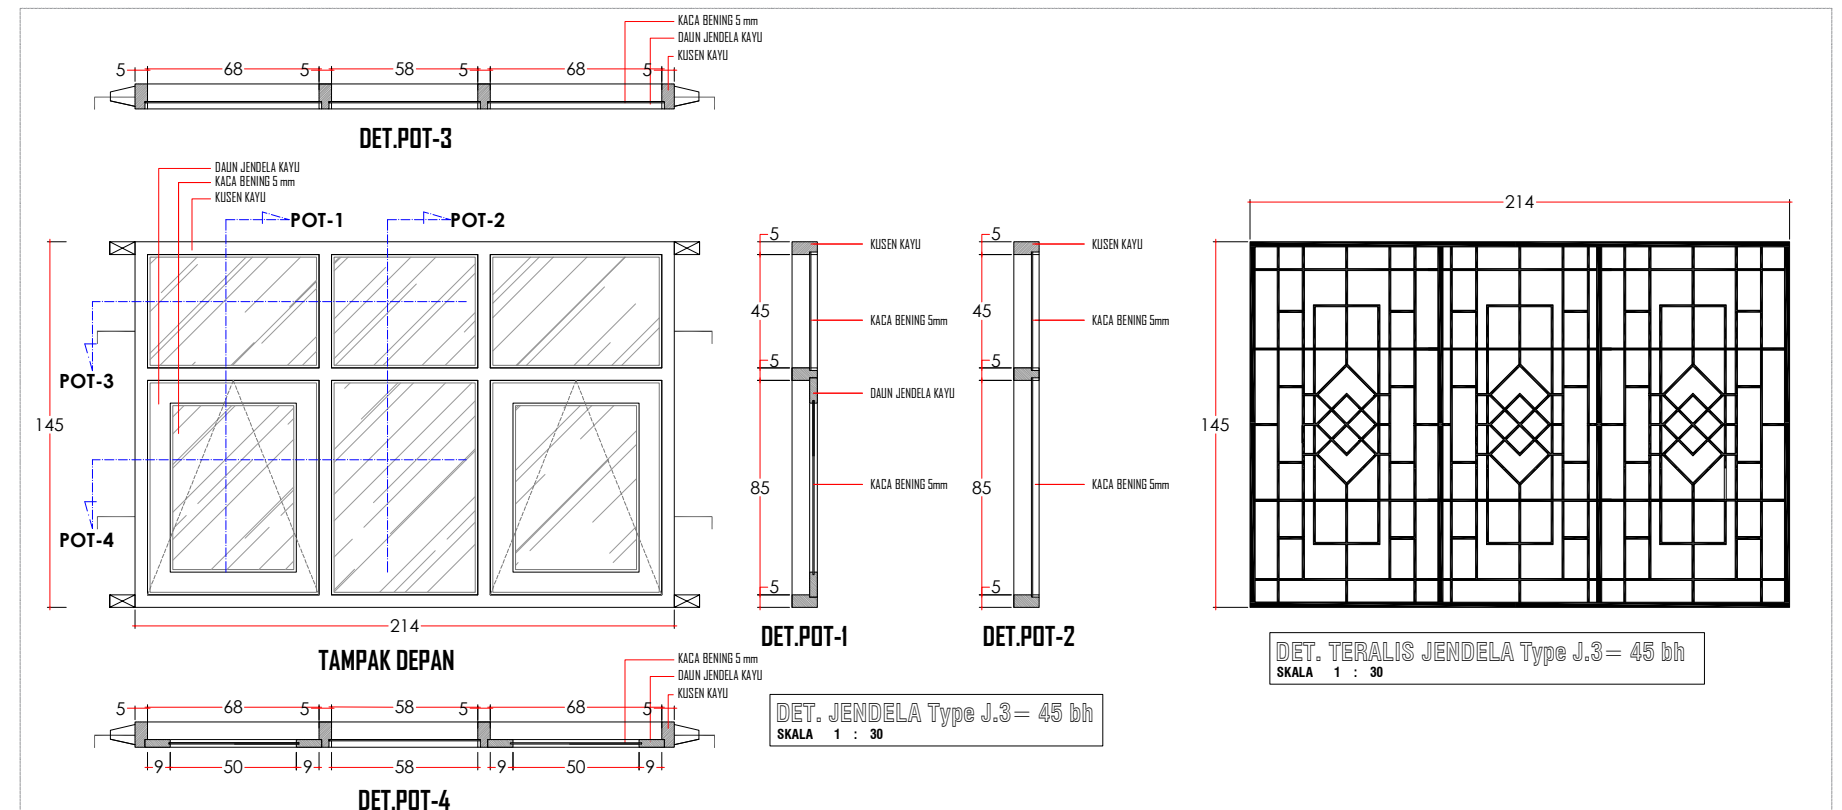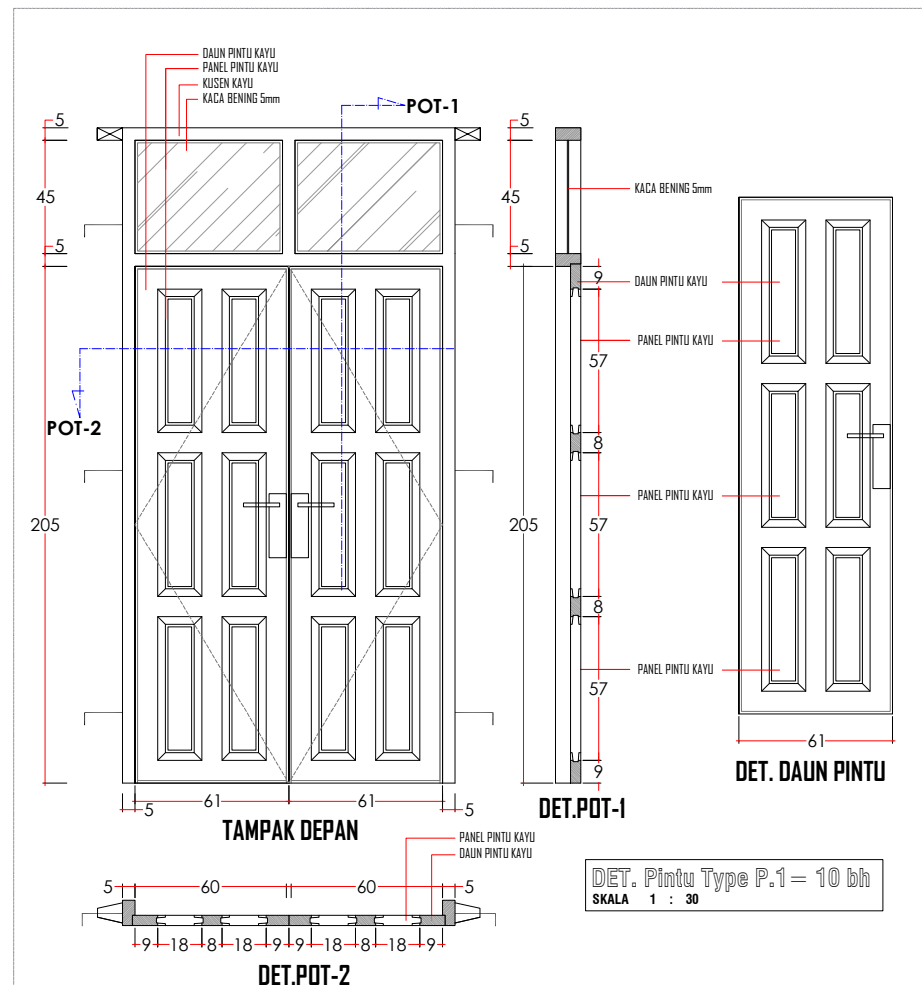

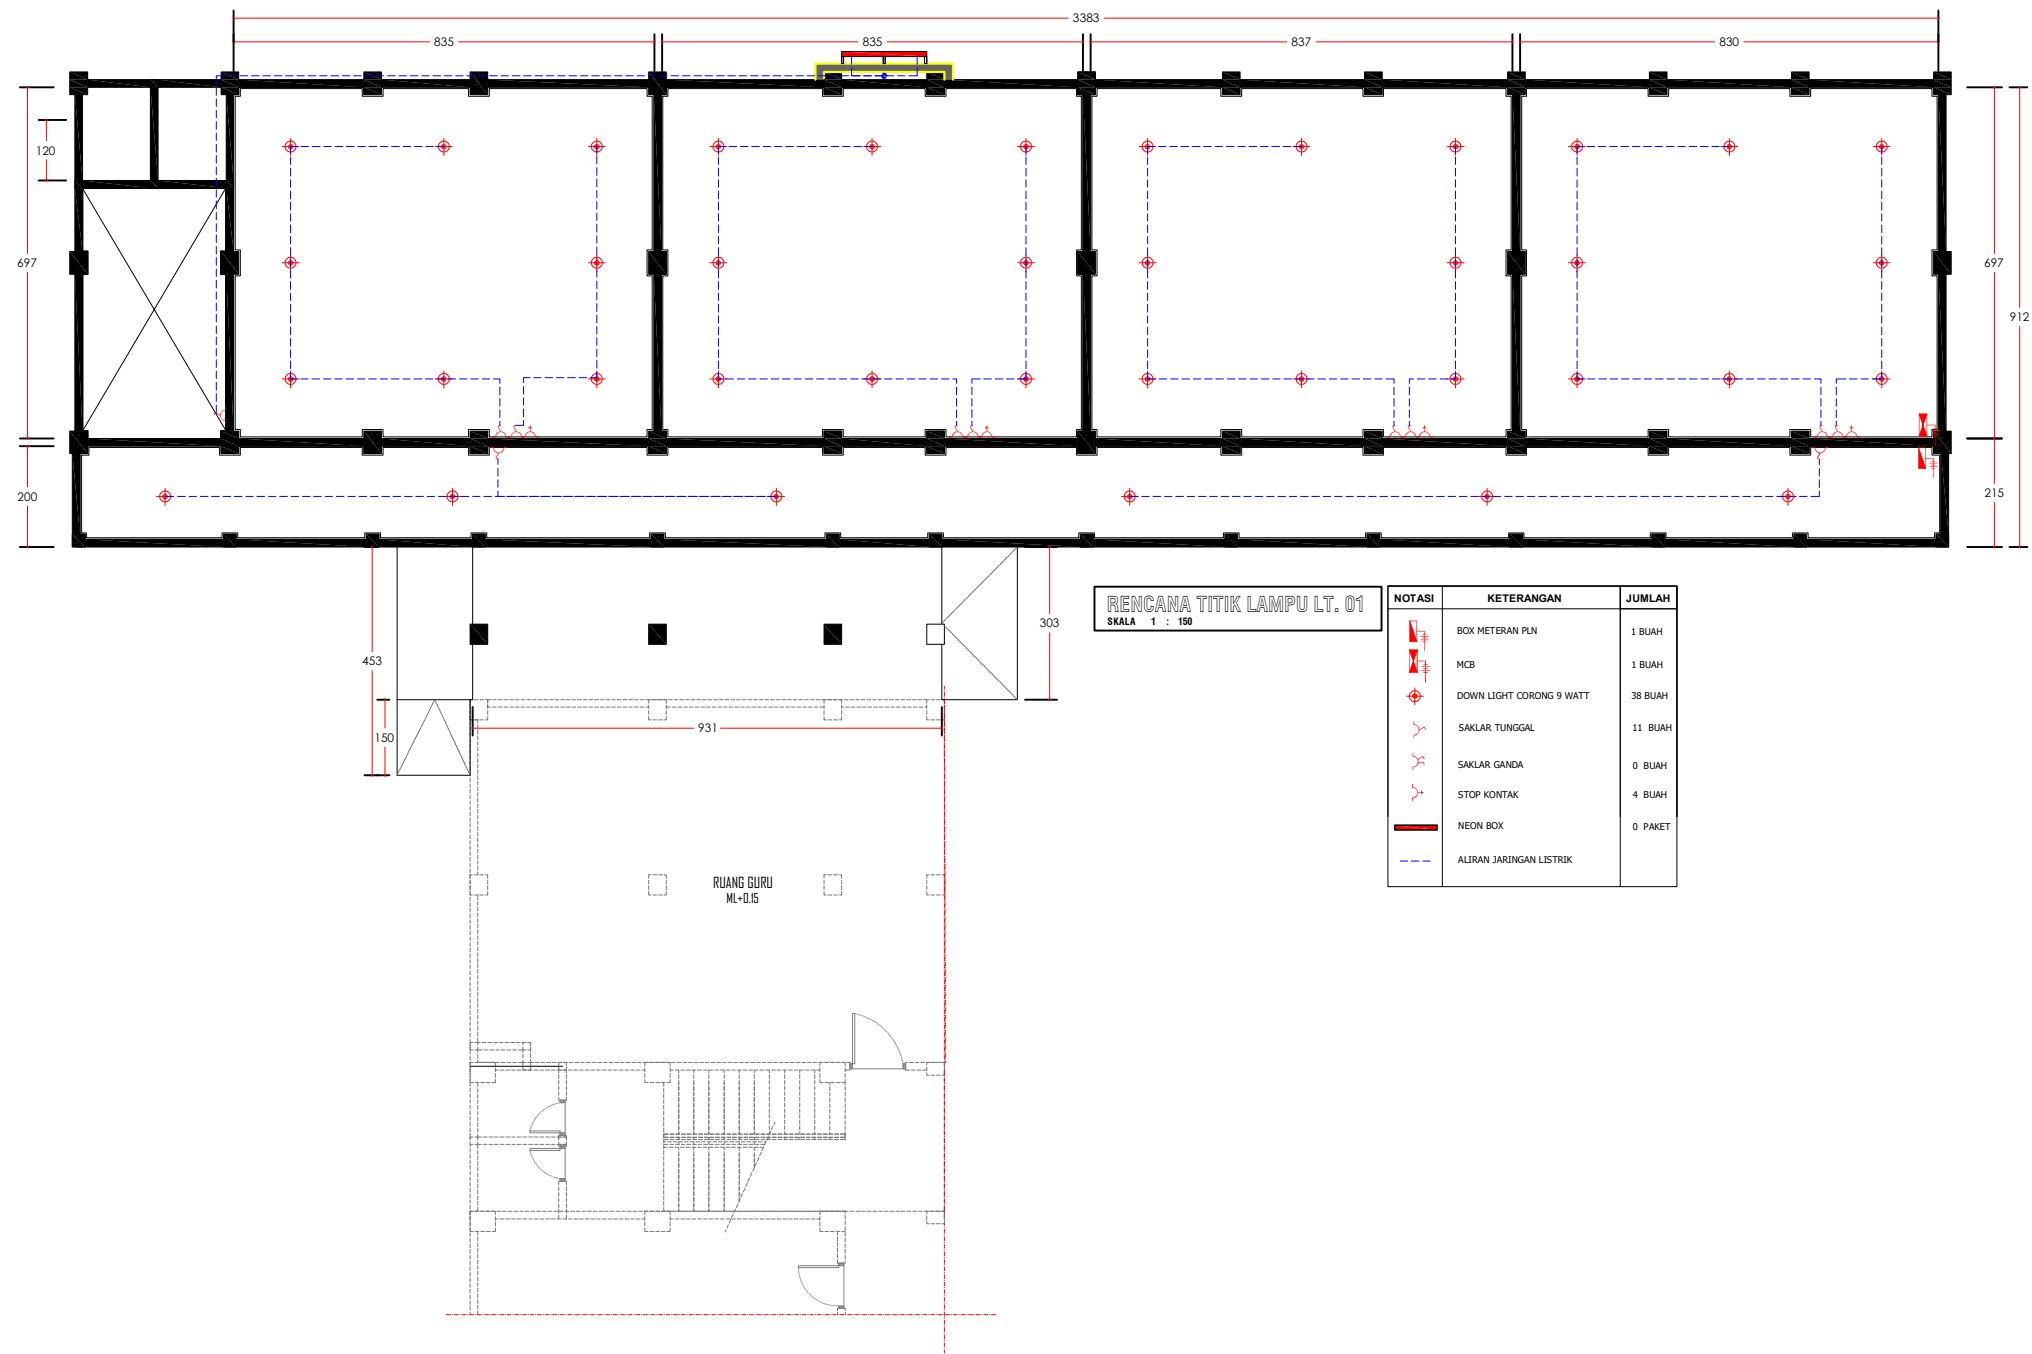


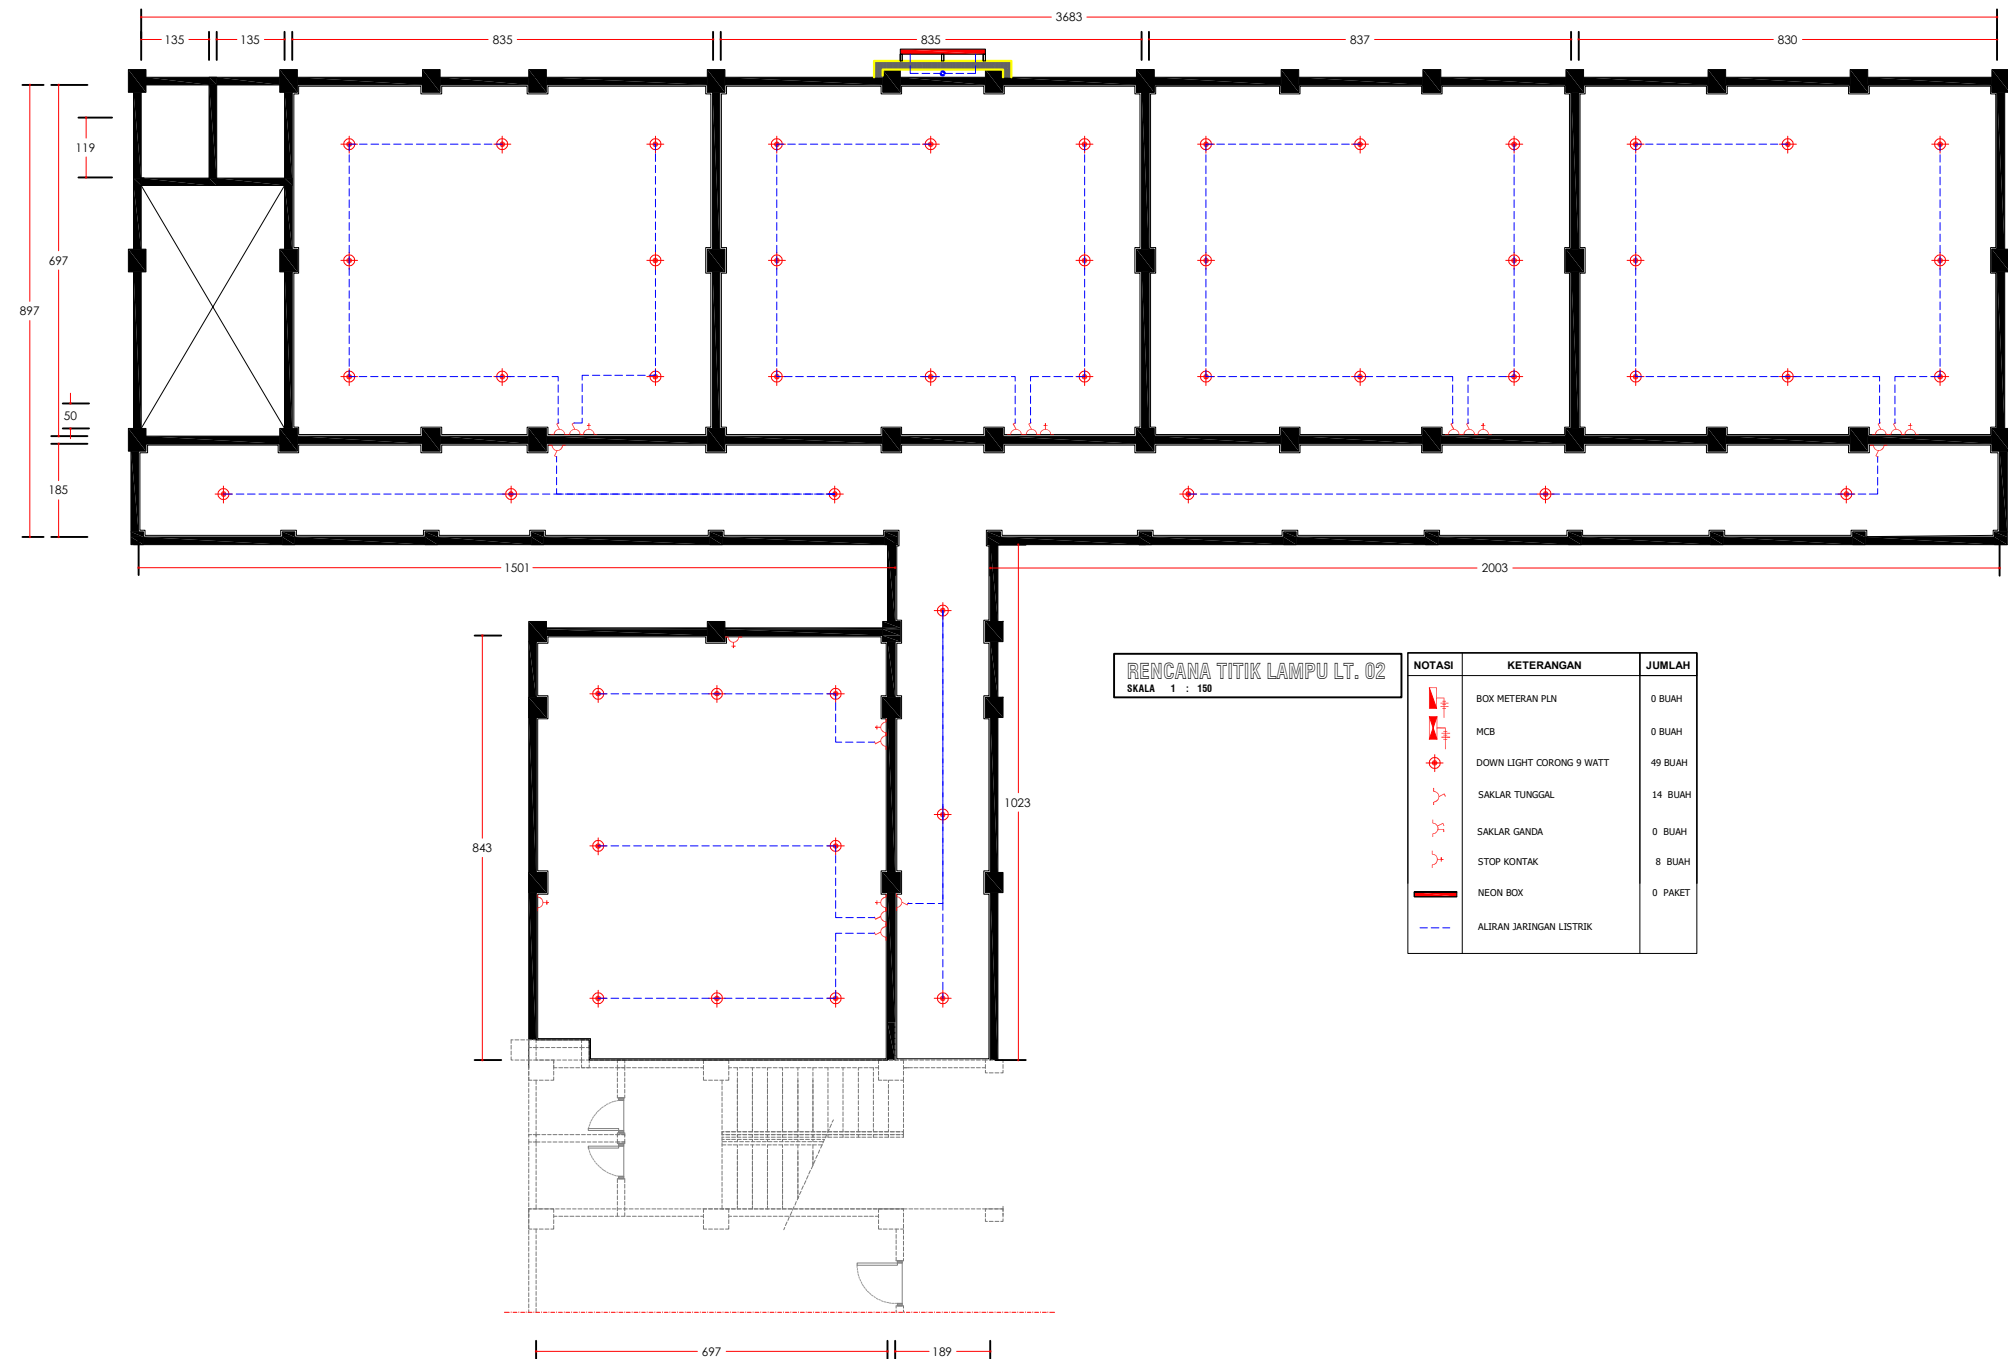

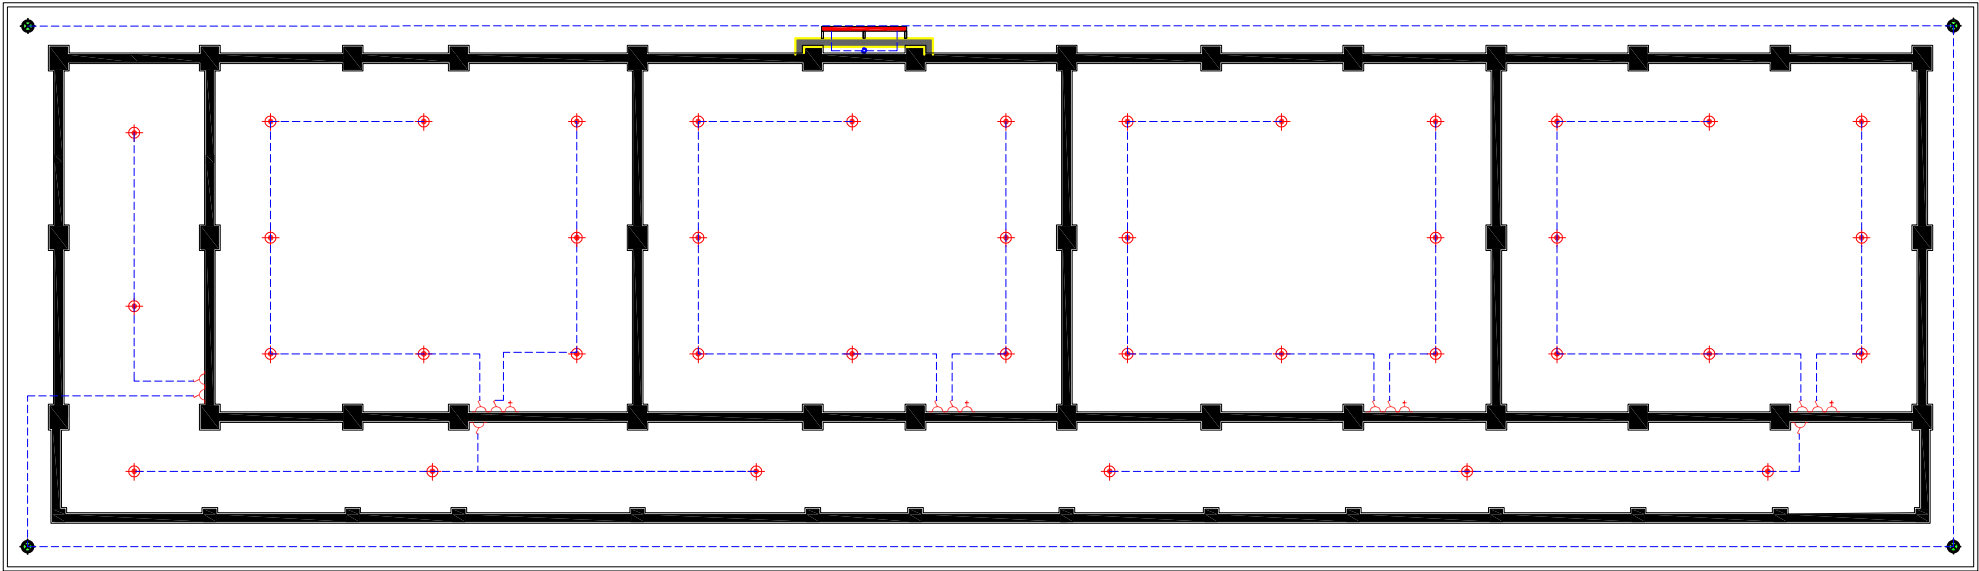


RENCANA TITIK LAMPU LT. 03
SKALA 1 : 150

NOTASI	KETERANGAN	JUMLAH
	BOX METERAN PLN	0 BUAH
	MCB	0 BUAH
	DOWN LIGHT CORONG 9 WATT	40 BUAH
	DOWN LIGHT LED OUTBOW 12 WATT	04 BUAH
	SAKLAR TUNGGAL	11 BUAH
	SAKLAR GANDA	0 BUAH
	STOP KONTAK	4 BUAH
	NEON BOX	3 PAKET
	ALIRAN JARINGAN LISTRIK	

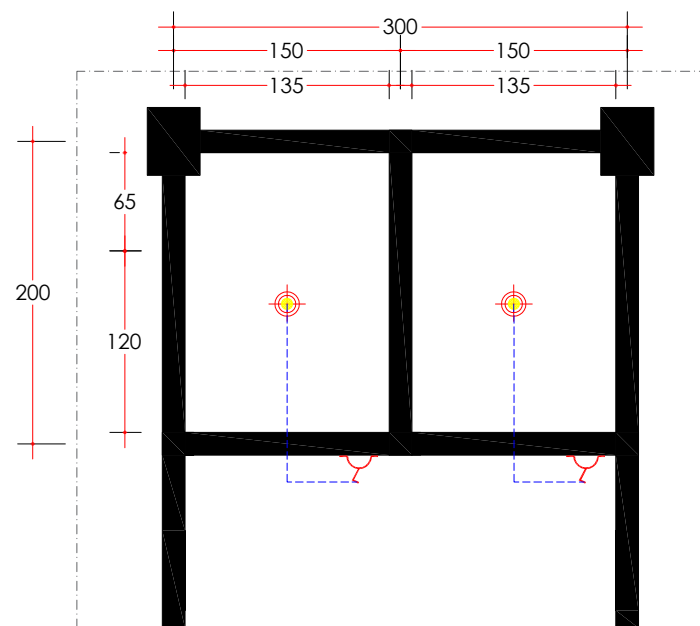


RENCANA TITIK LAMPU TOILET LT. 01
SKALA 1 : 50

NOTASI	KETERANGAN	JUMLAH
	DOWN LIGHT LED 5 WATT	02 BUAH
	SAKLAR TUNGGAL	02 BUAH
	DOWN LIGHT LED 9 WATT	00 BUAH
	ALIRAN JARINGAN LISTRIK	

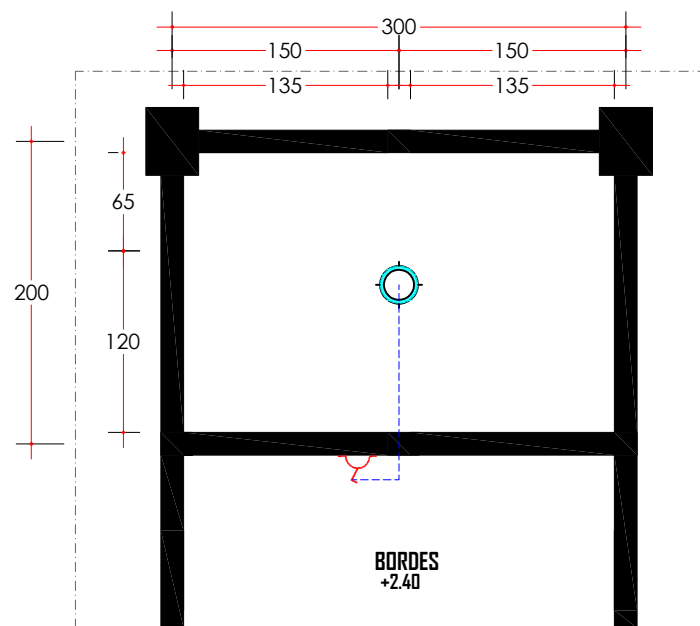


RENCANA TITIK LAMPU TOILET BORDES + 2.40
SKALA 1 : 50

NOTASI	KETERANGAN	JUMLAH
	DOWN LIGHT LED 5 WATT	00 BUAH
	SAKLAR TUNGGAL	01 BUAH
	DOWN LIGHT LED 9 WATT	01 BUAH
	ALIRAN JARINGAN LISTRIK	

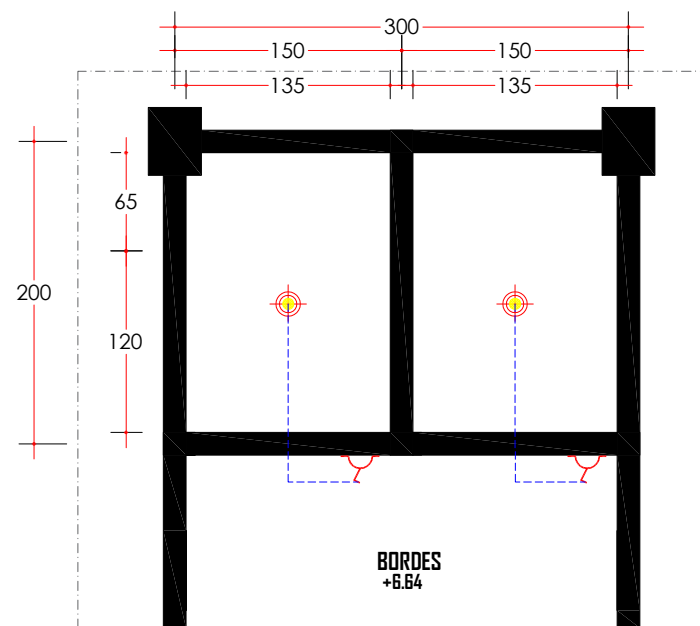



RENCANA TITIK LAMPU TOILET BORDES + 6.64
SKALA 1 : 50

NOTASI	KETERANGAN	JUMLAH
	DOWN LIGHT LED 5 WATT	02 BUAH
	SAKLAR TUNGGAL	02 BUAH
	DOWN LIGHT LED 9 WATT	00 BUAH
	ALIRAN JARINGAN LISTRIK	

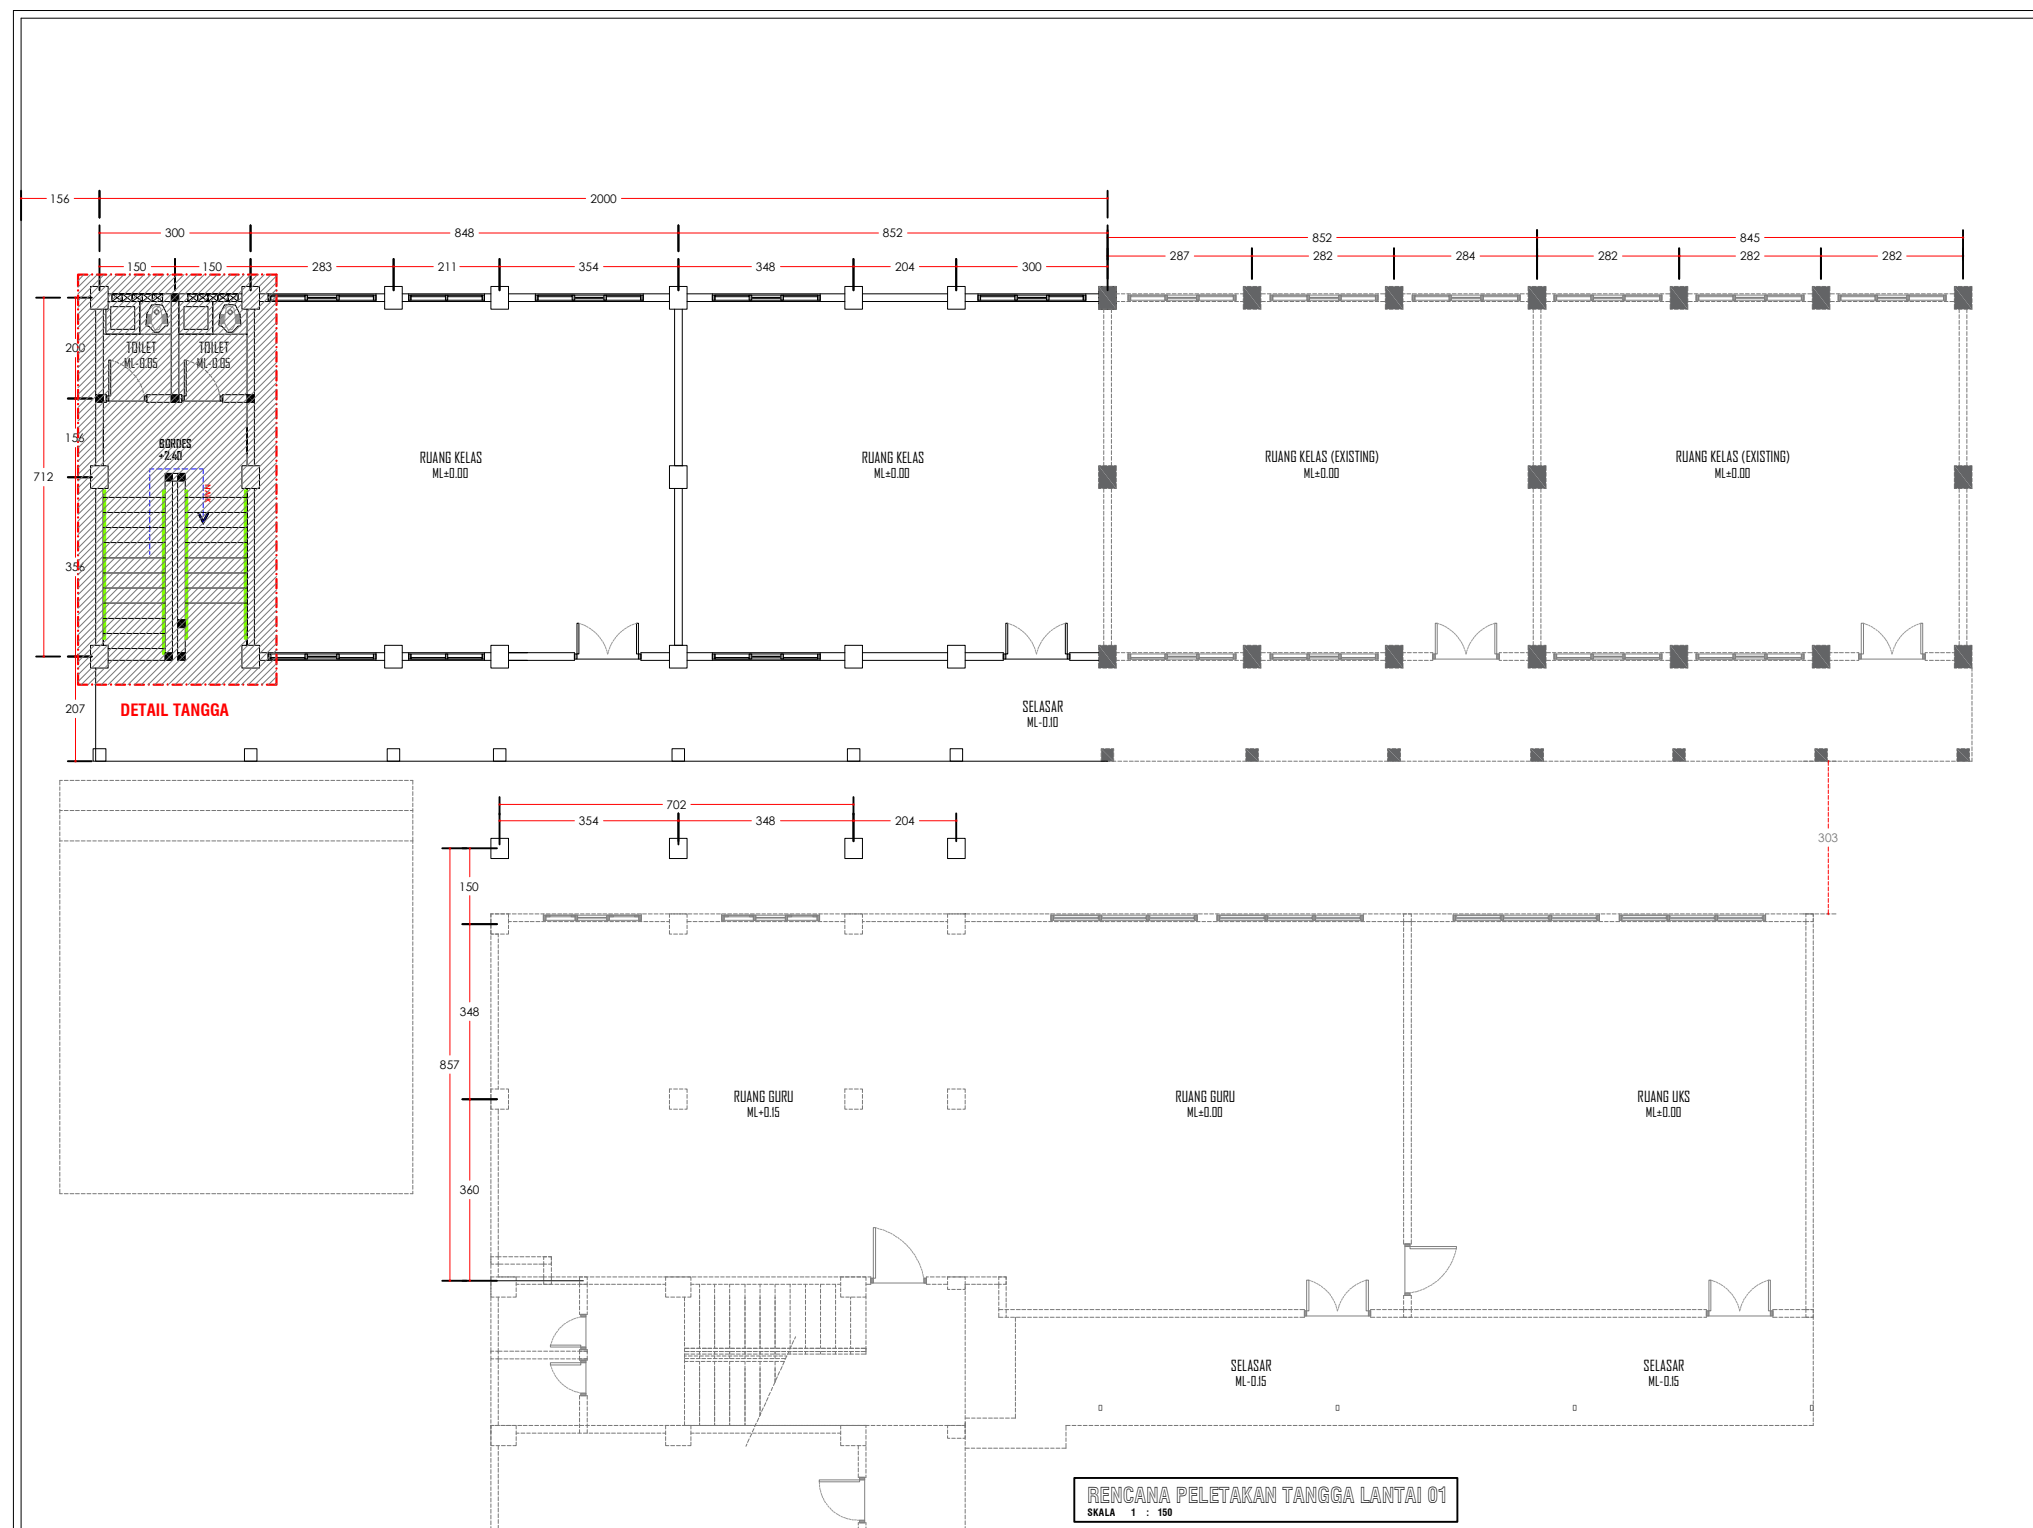


RENCANA PELETAKAN TANGGA LANTAI 01
SKALA 1 : 150

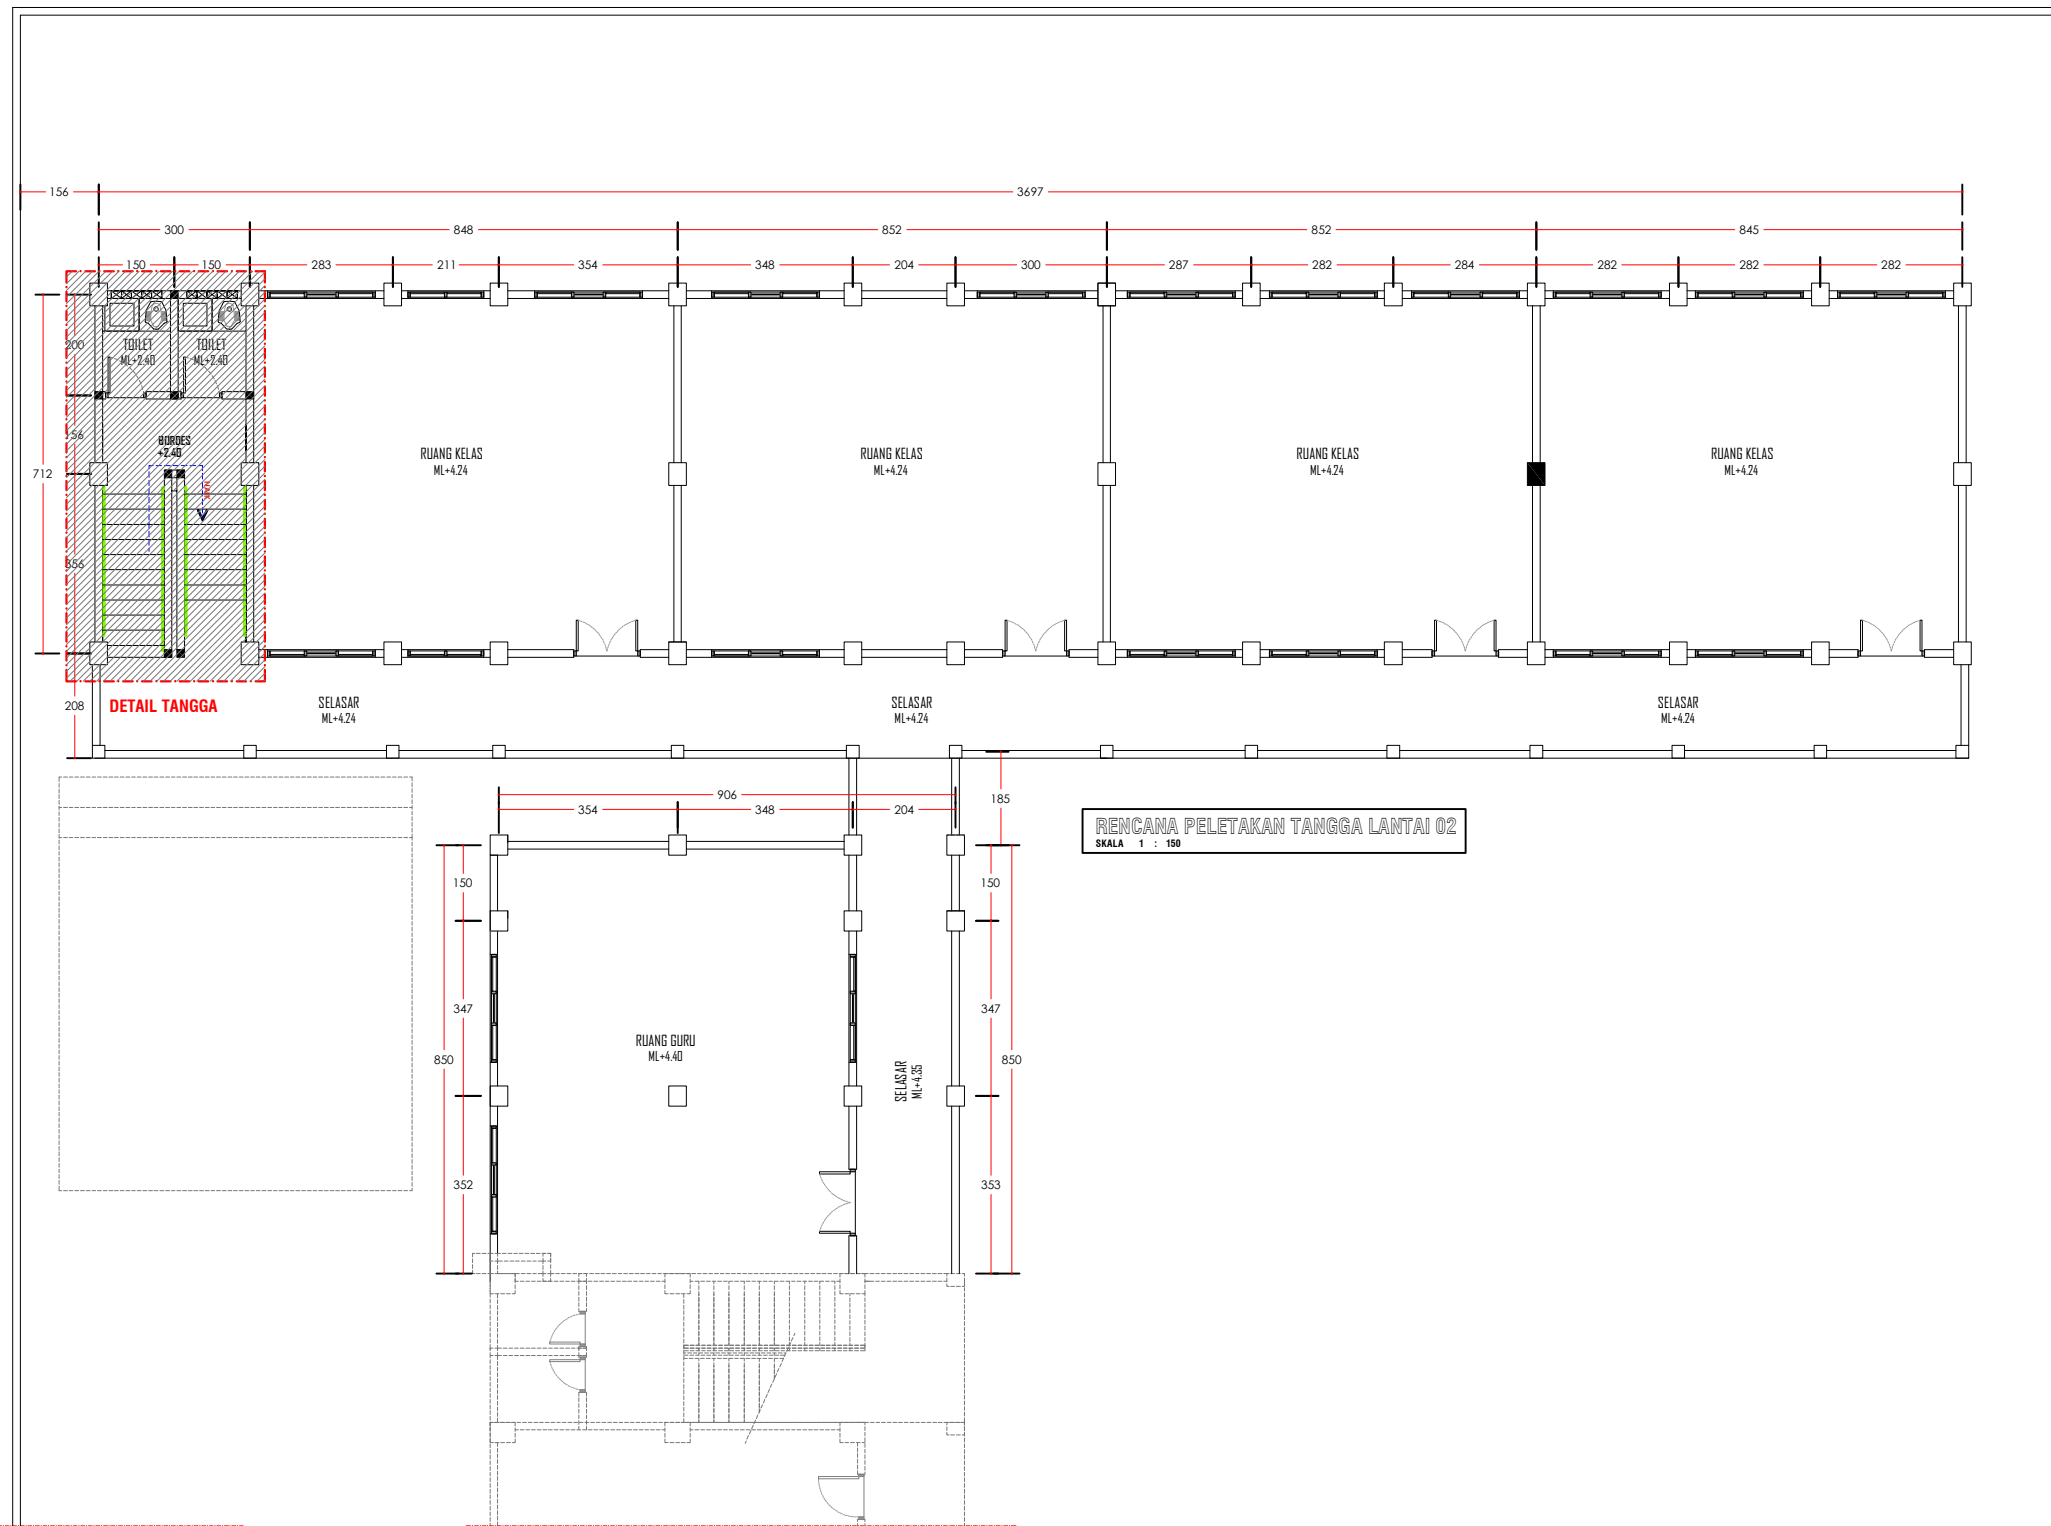


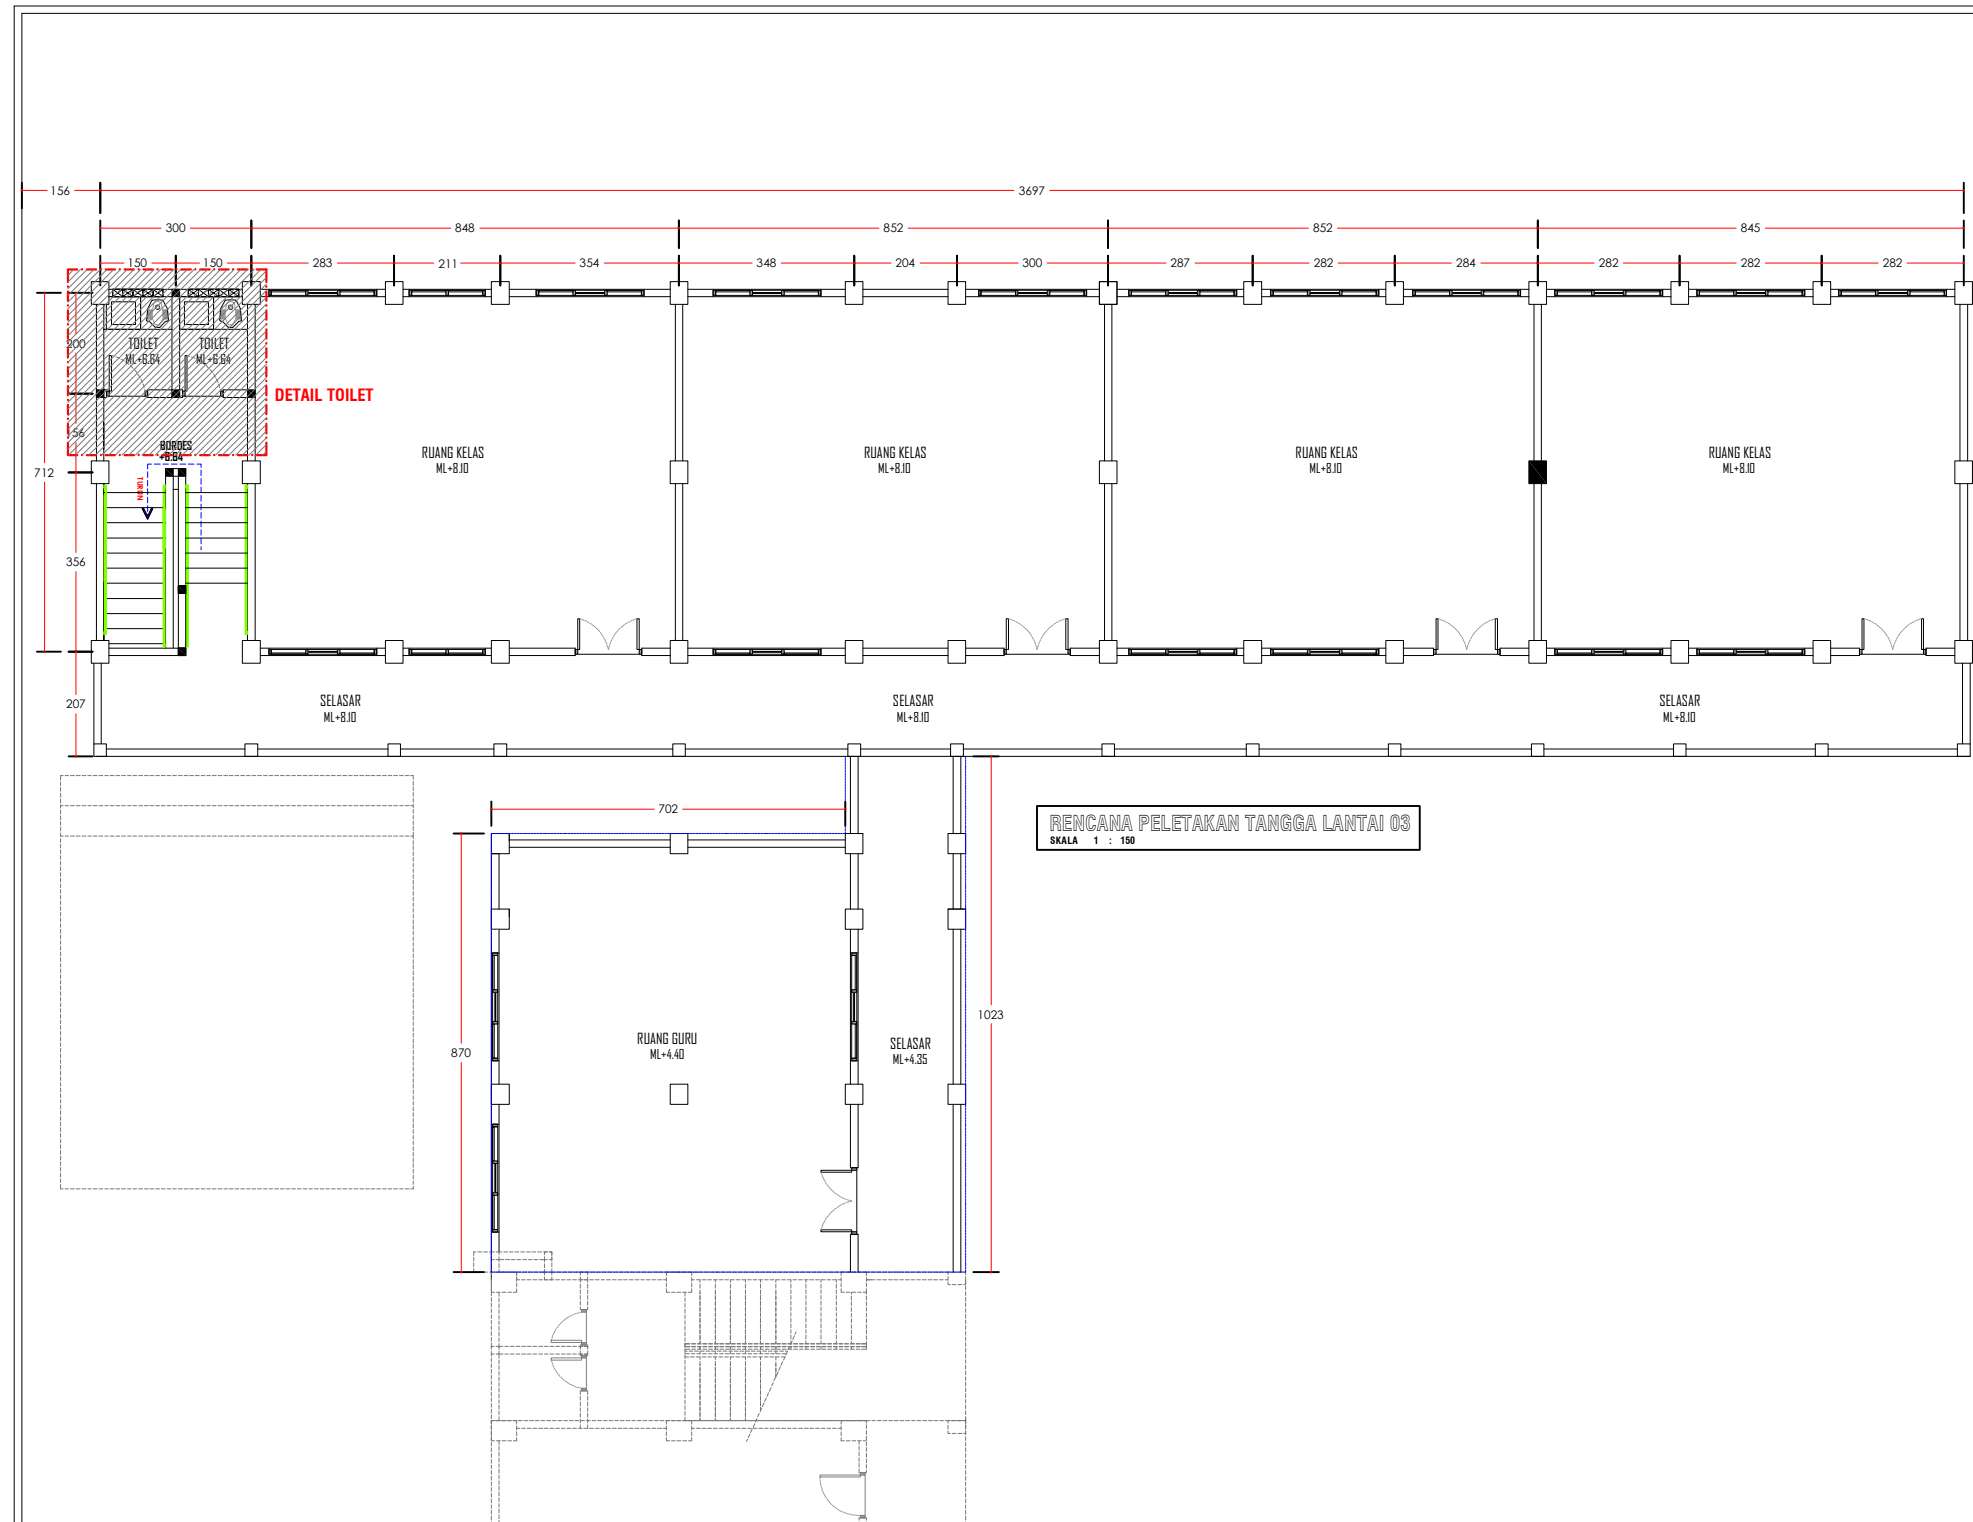




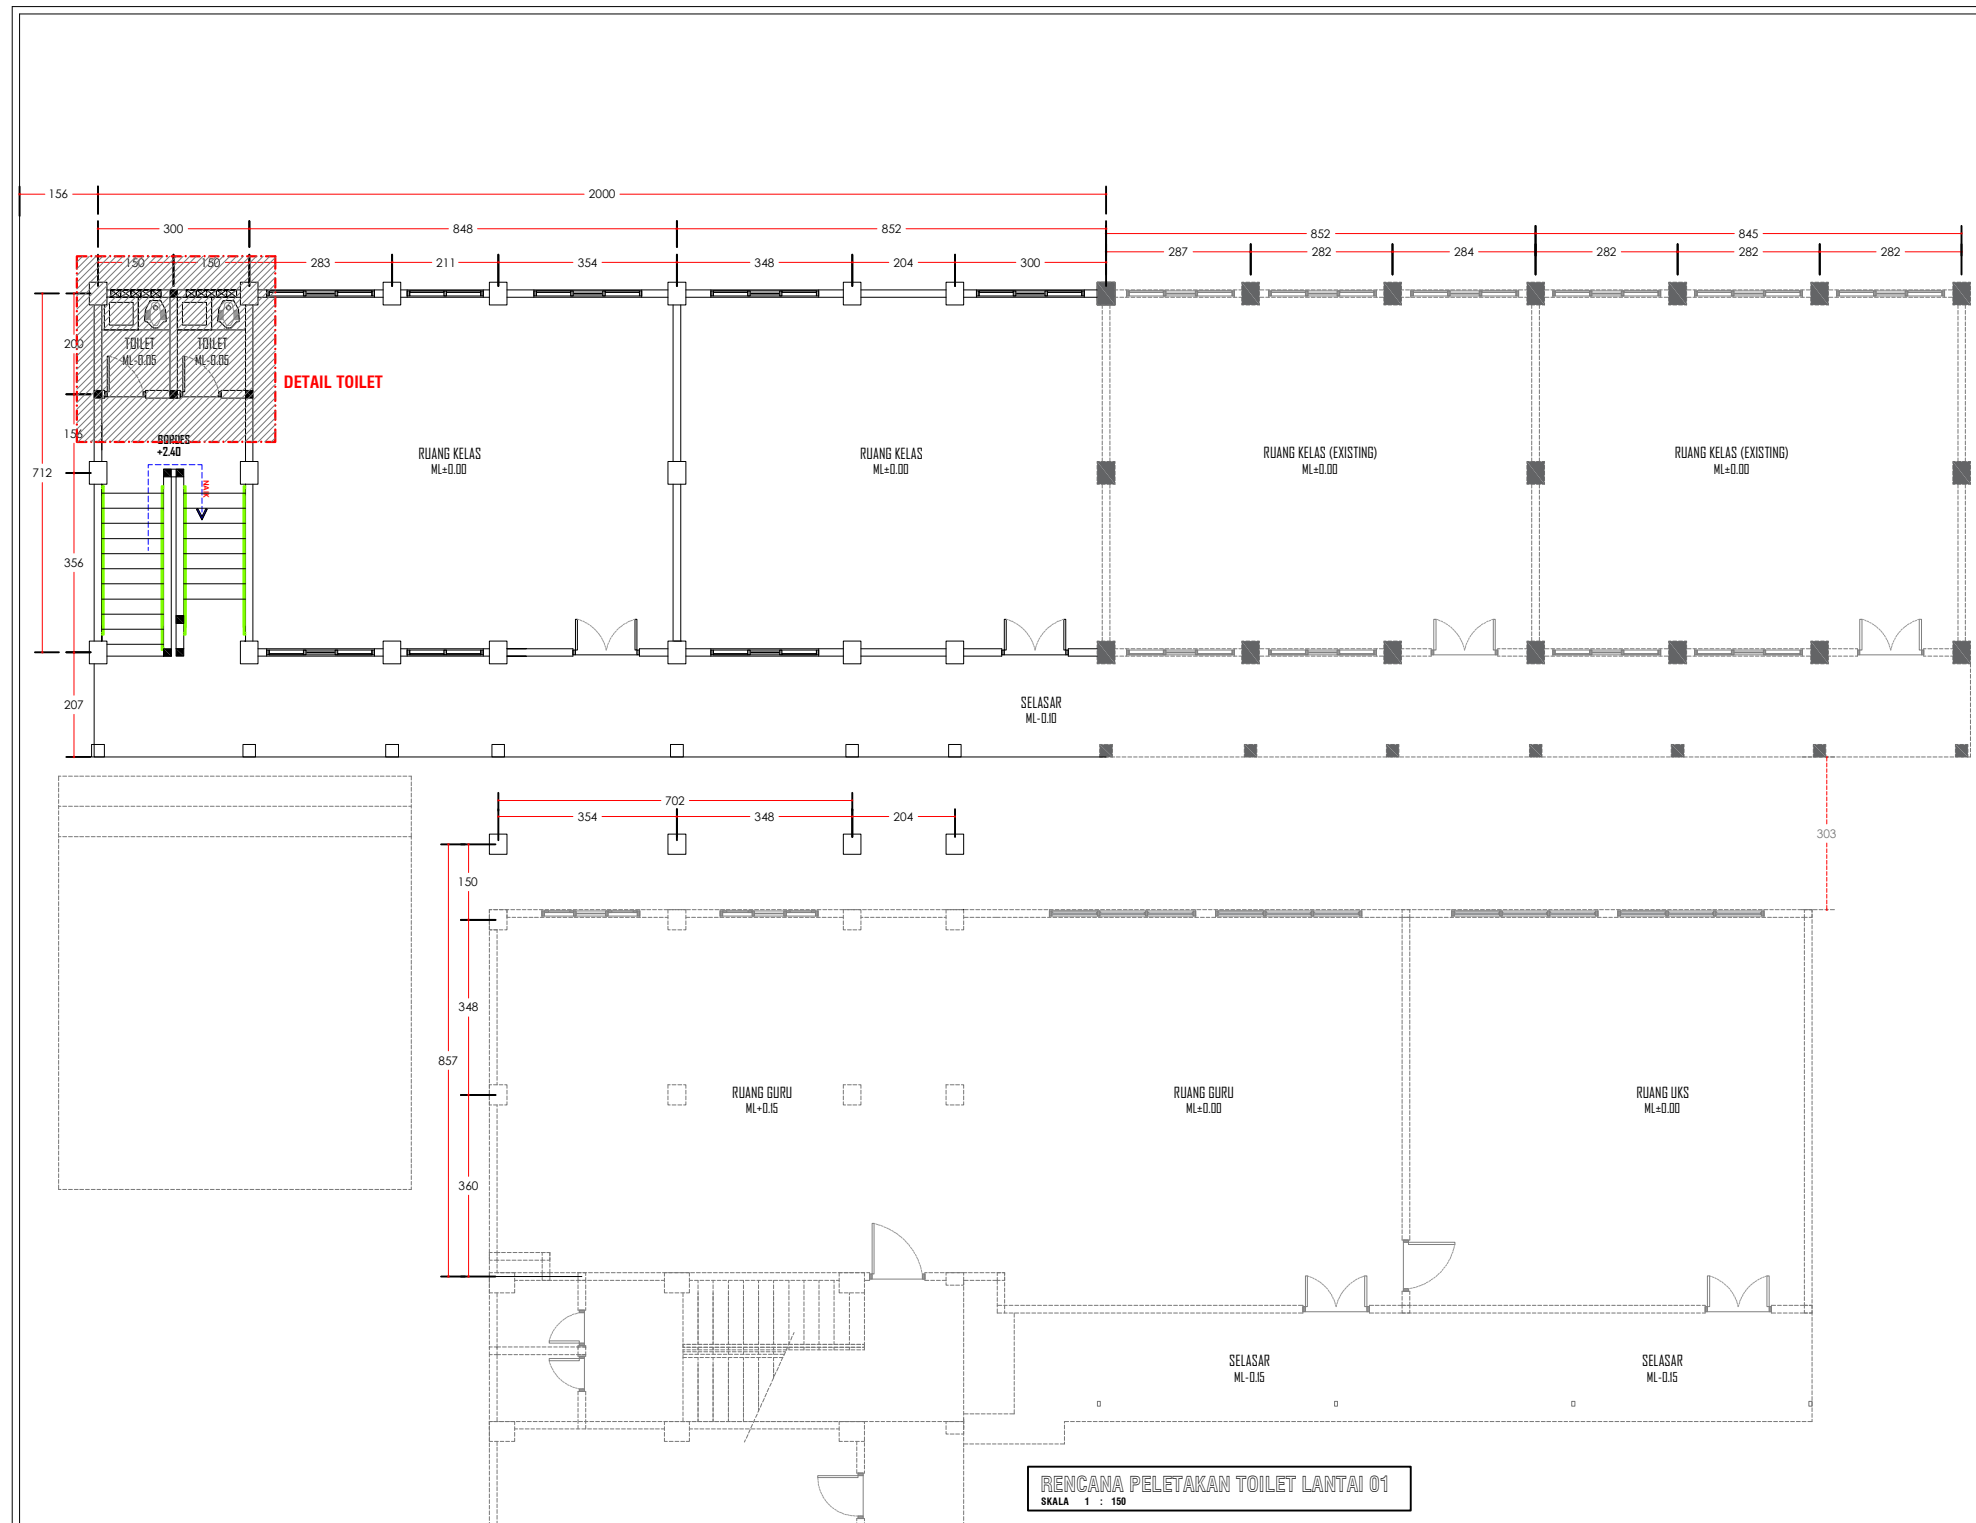


RENCANA PELETAKAN TOILET LANTAI 01
SKALA 1 : 150

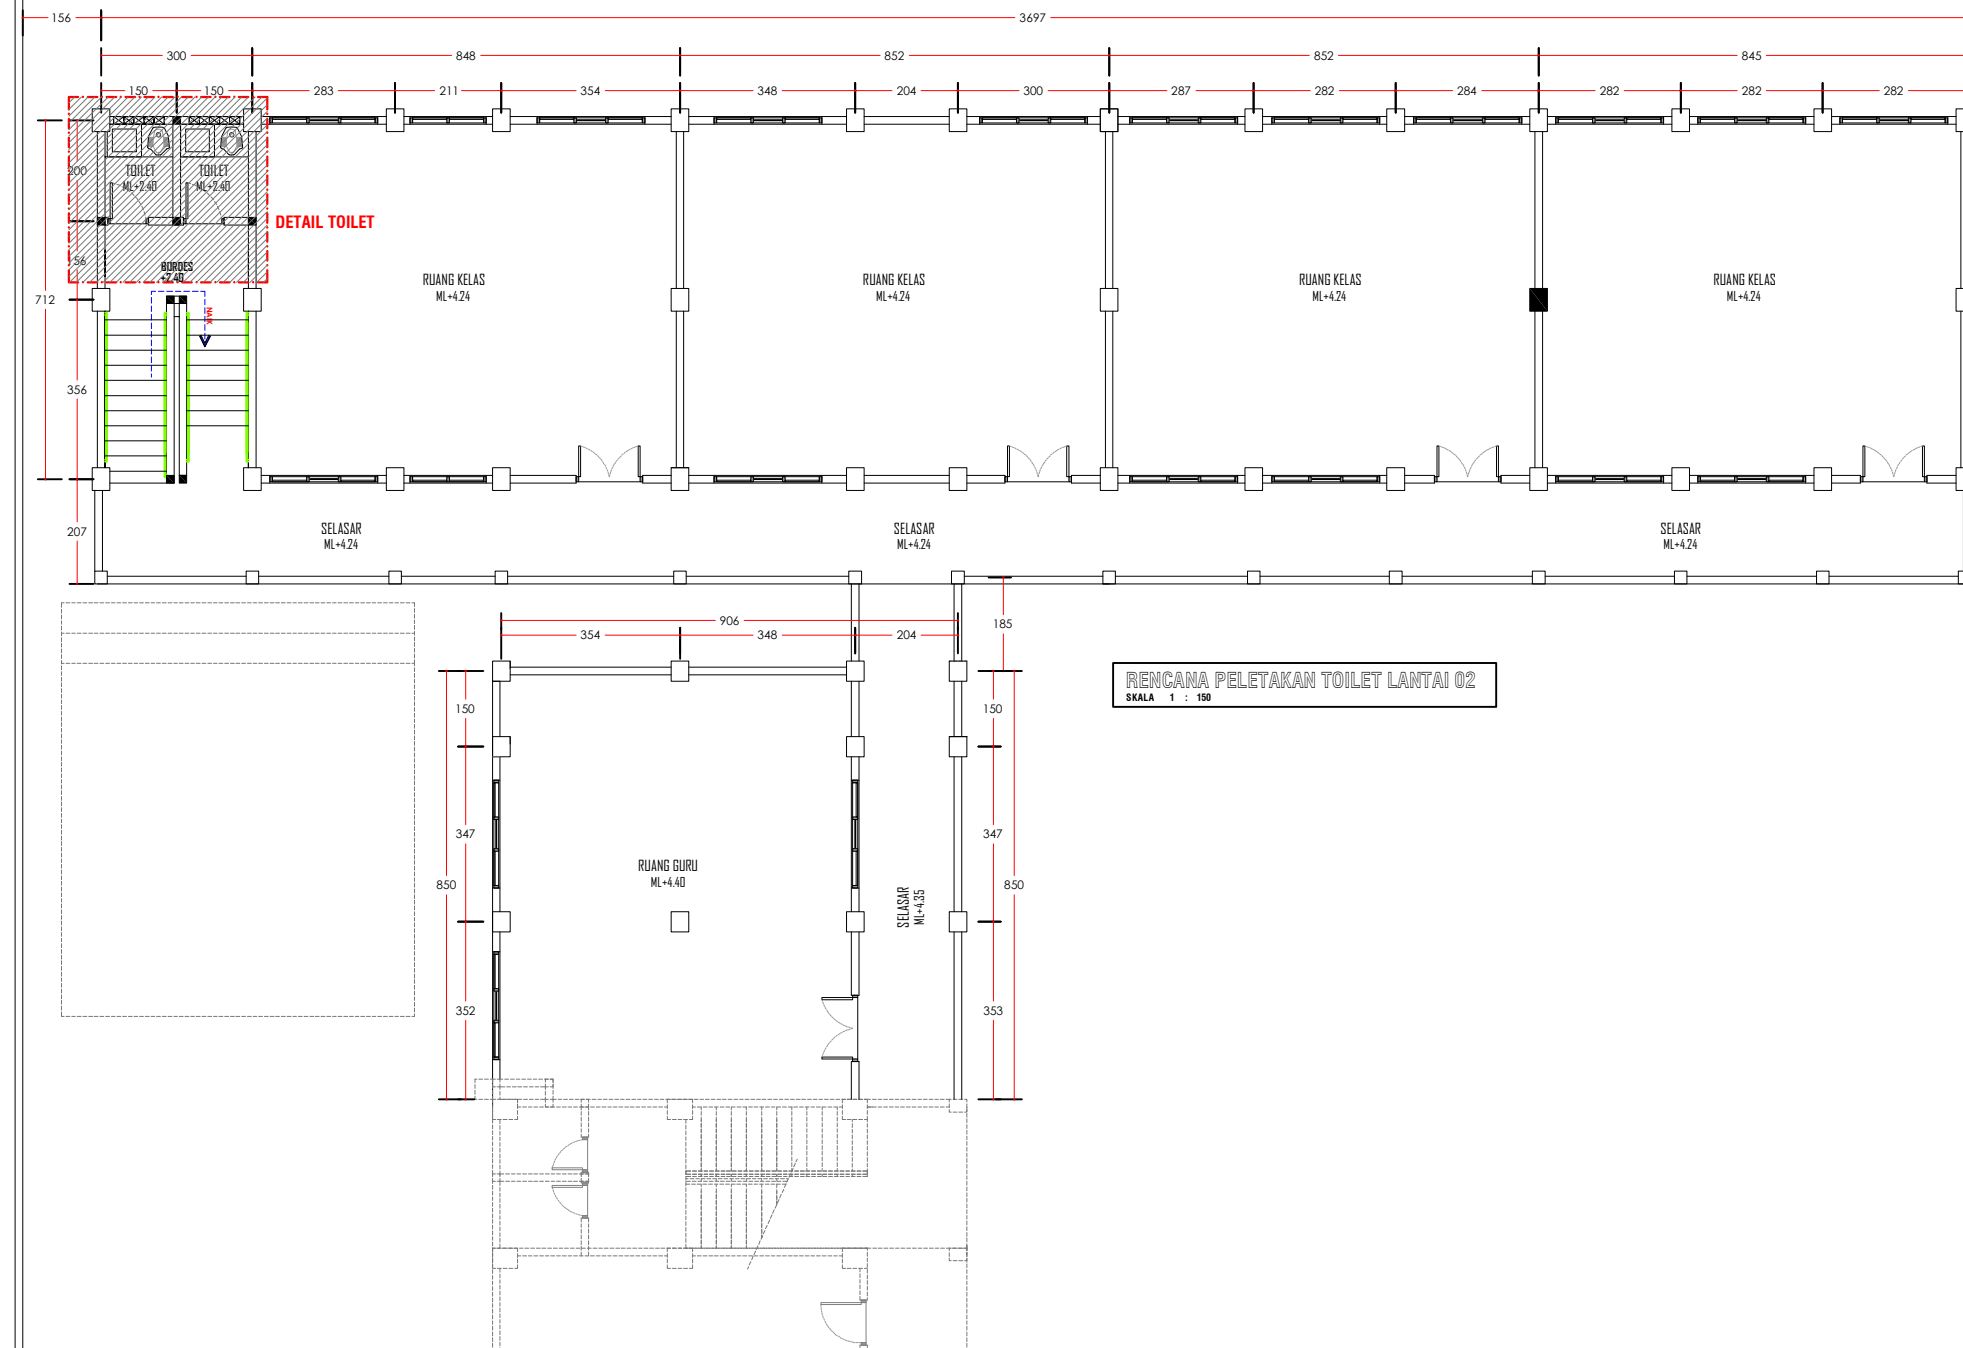


RENCANA PELETAKAN TOILET LANTAI 02
SKALA 1 : 100

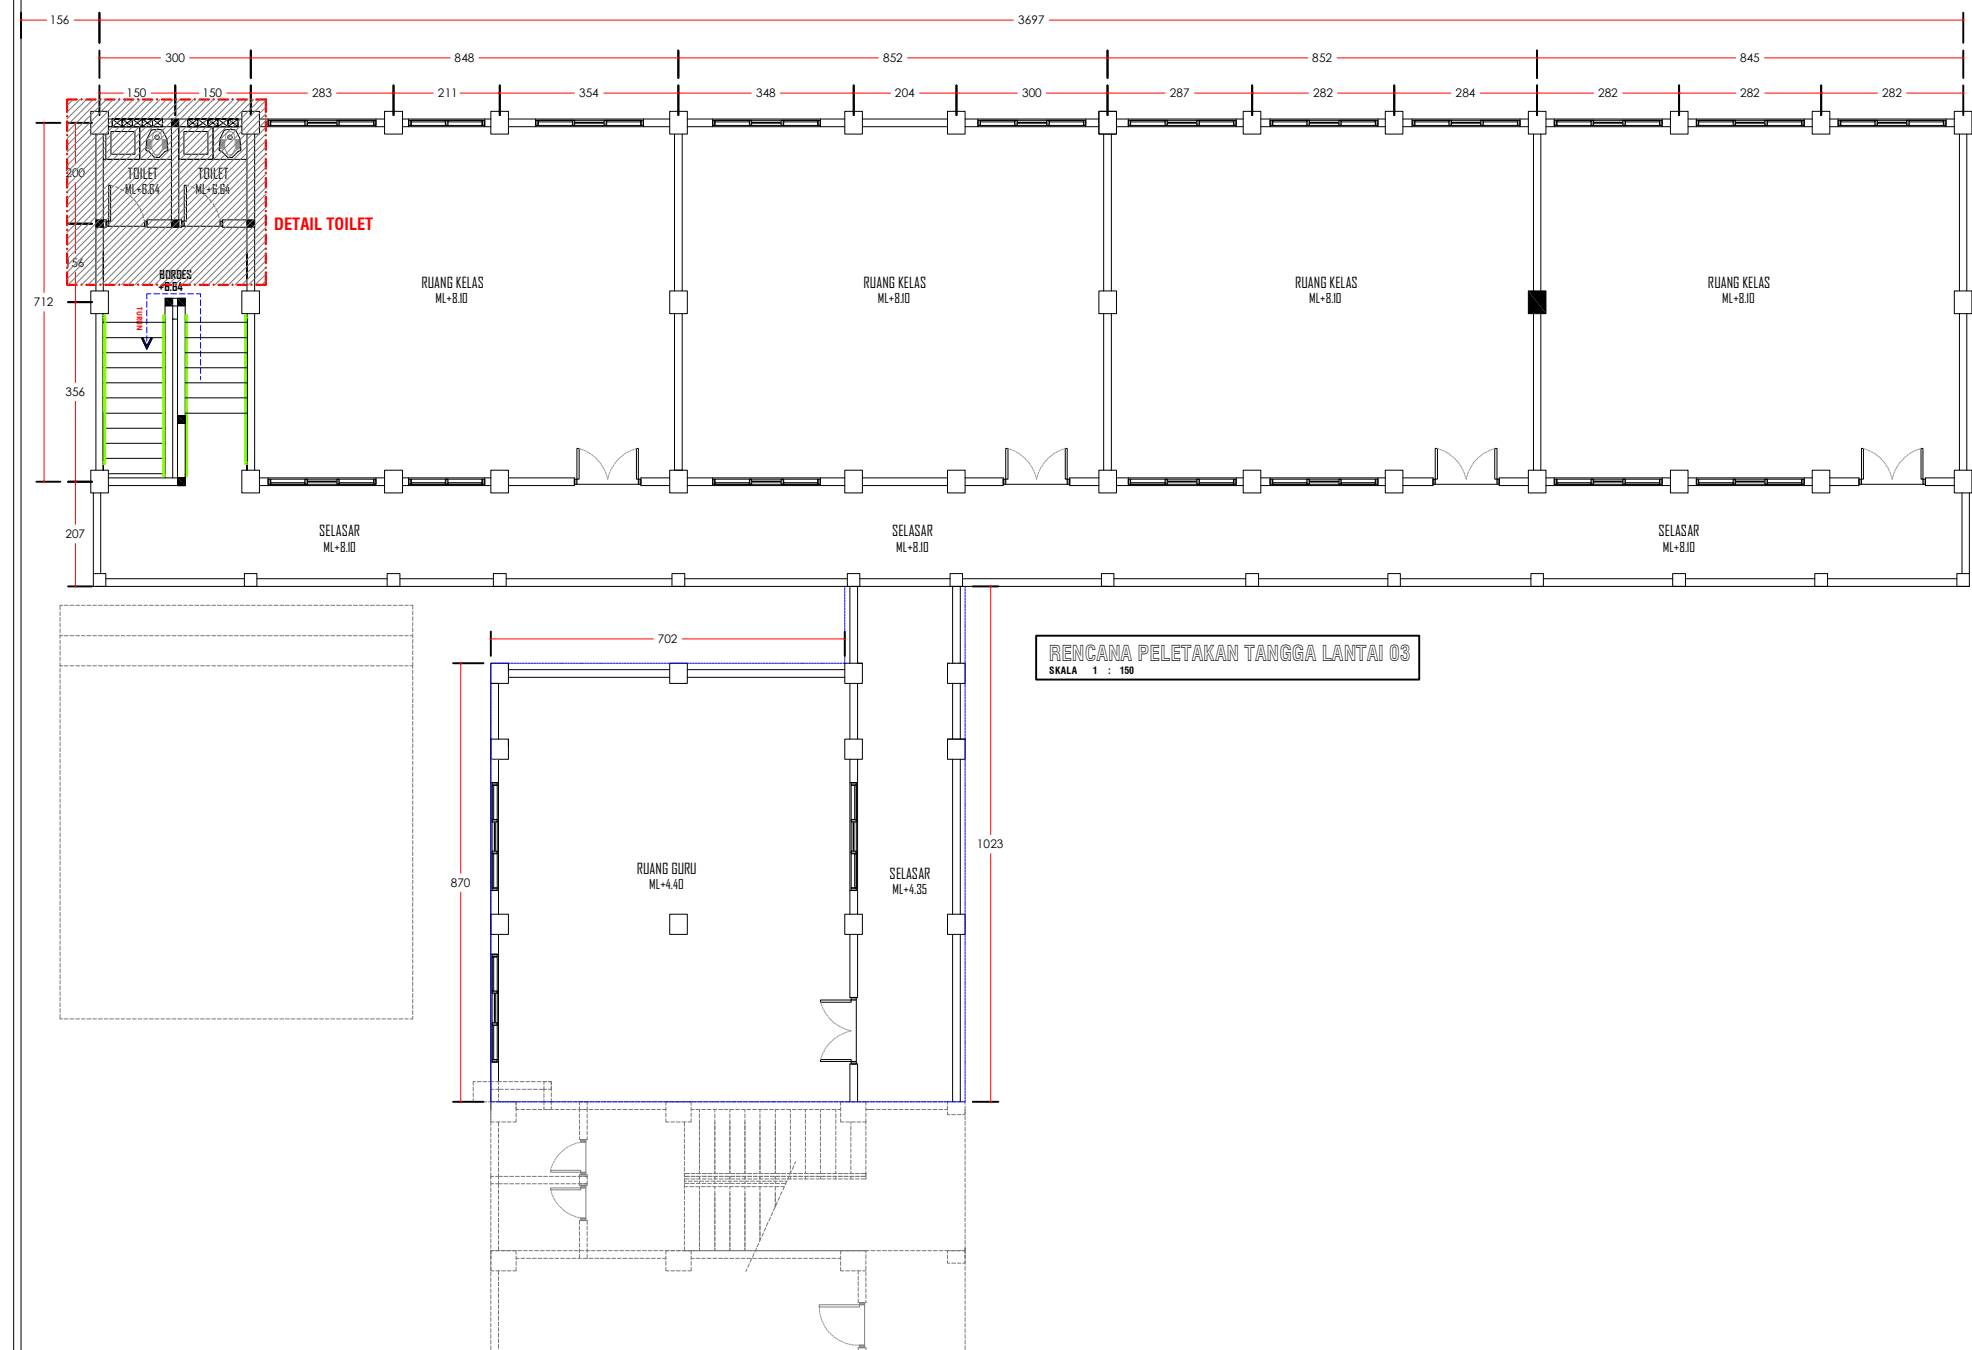


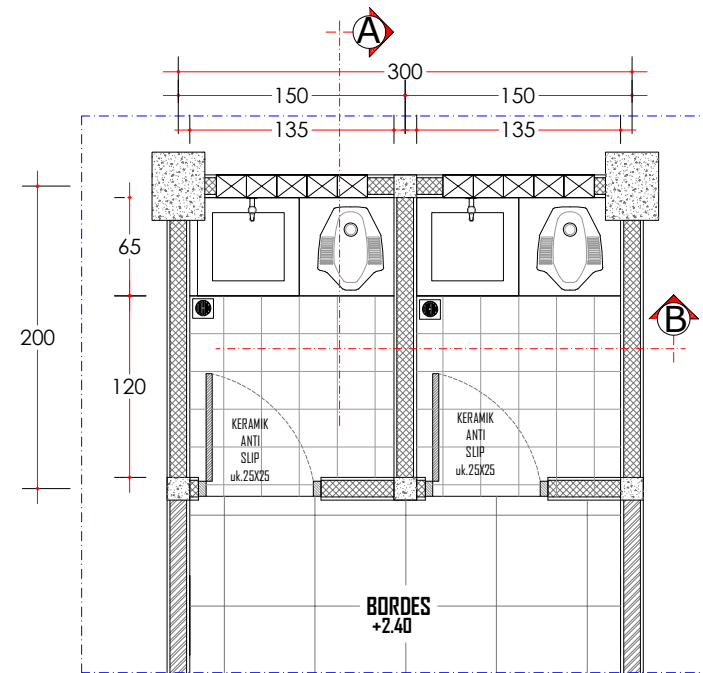


DETAIL DENAH TOILET LT.01
SKALA 1 : 50

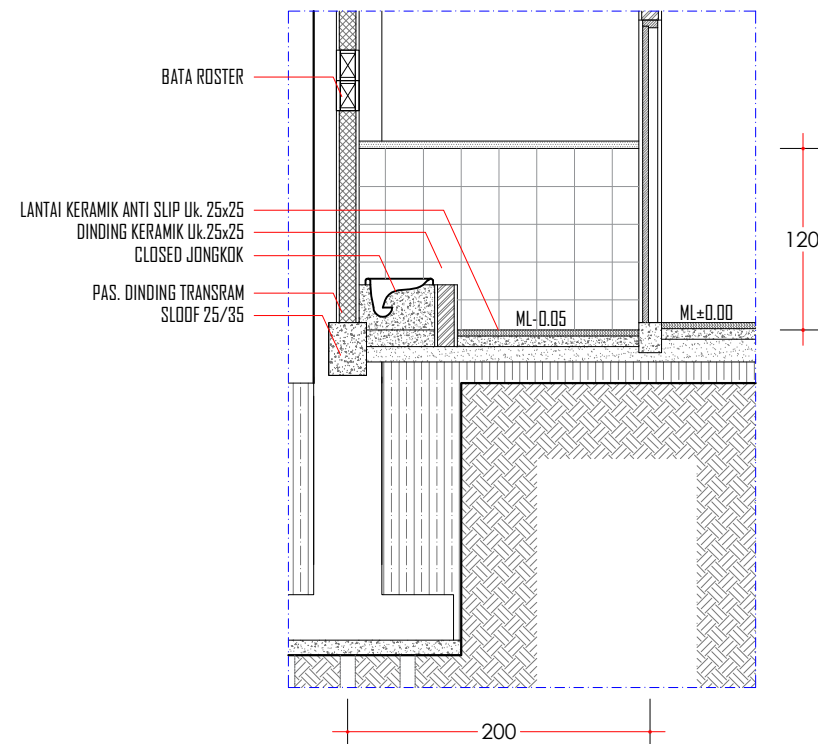


DETAIL POTONGAN A
SKALA 1 : 50

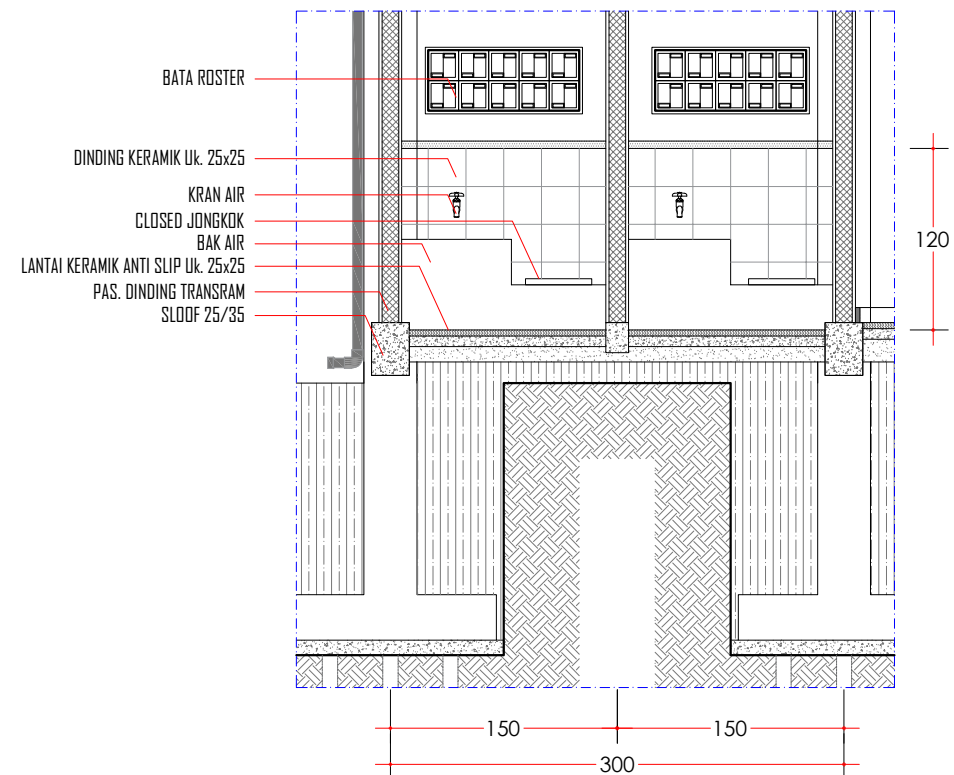


DETAIL POTONGAN B
SKALA 1 : 50

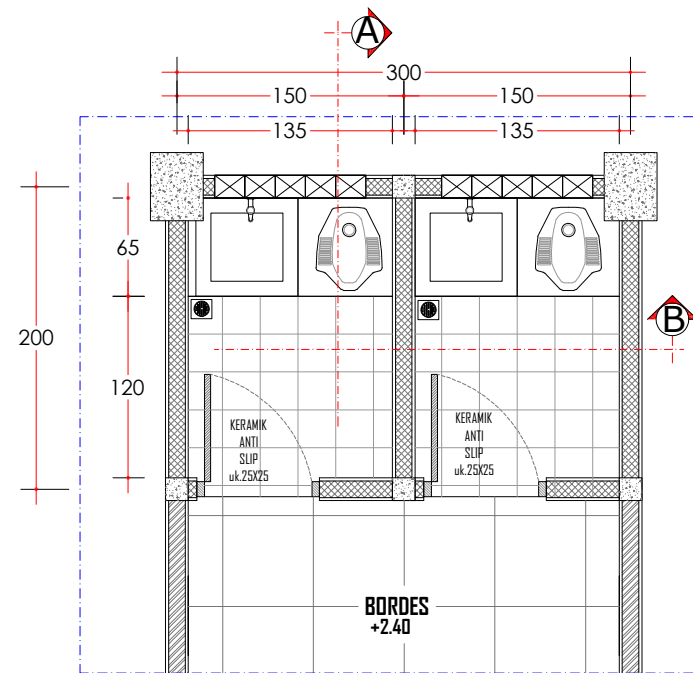


DETAIL DENAH TOILET LT.02
SKALA 1 : 50

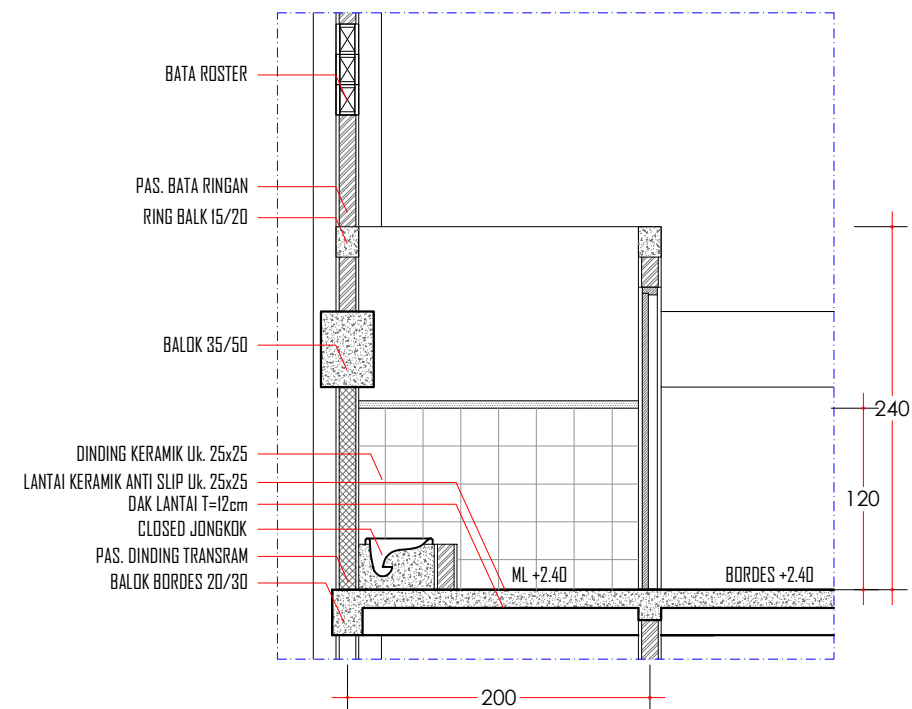


DETAIL POTONGAN A
SKALA 1 : 50

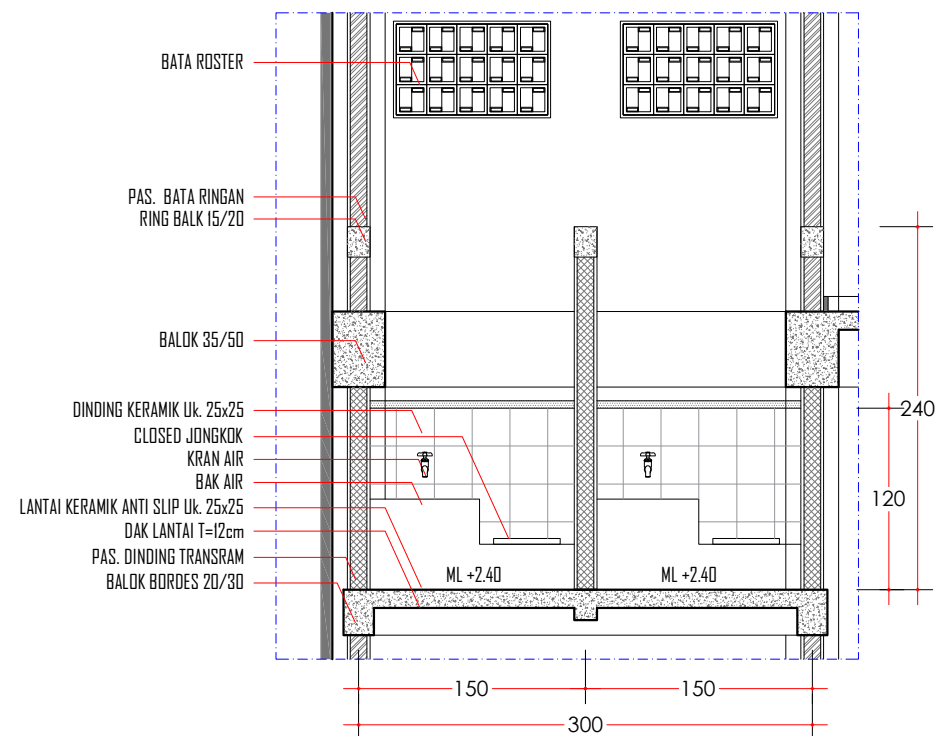


DETAIL POTONGAN B
SKALA 1 : 50

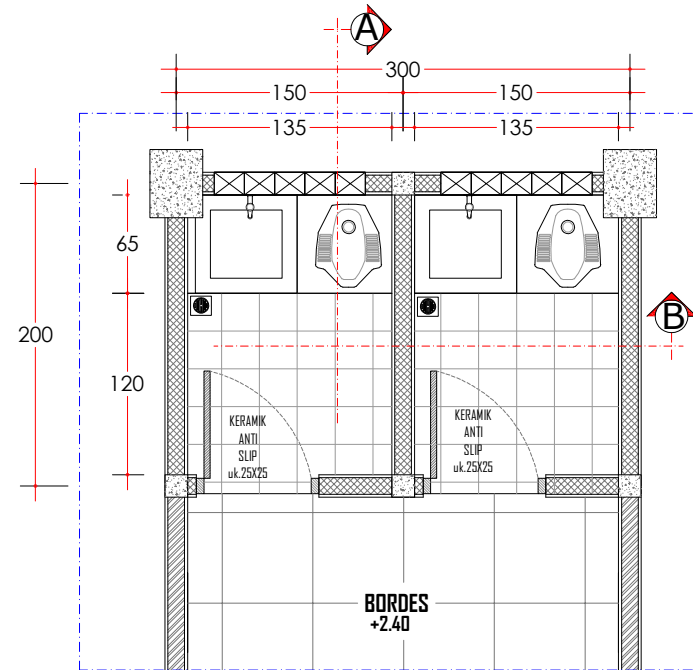


DETAIL DENAH TOILET LT.03
SKALA 1 : 50

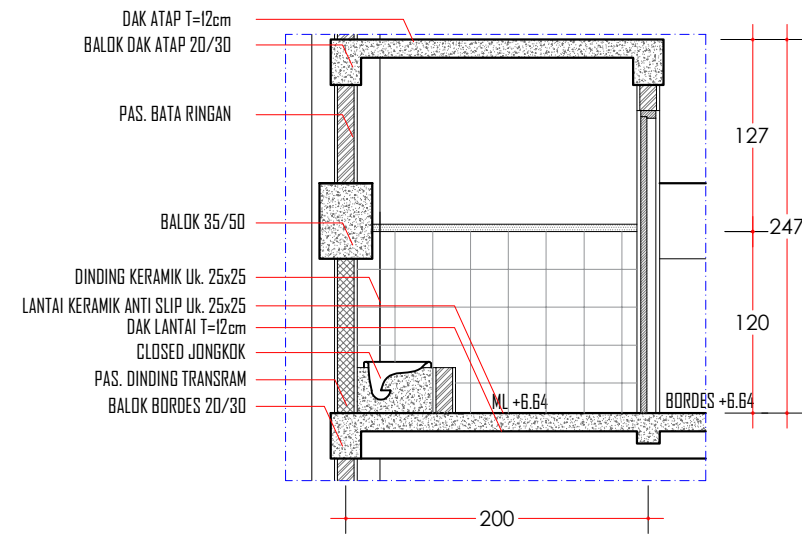

DETAIL POTONGAN A
SKALA 1 : 50

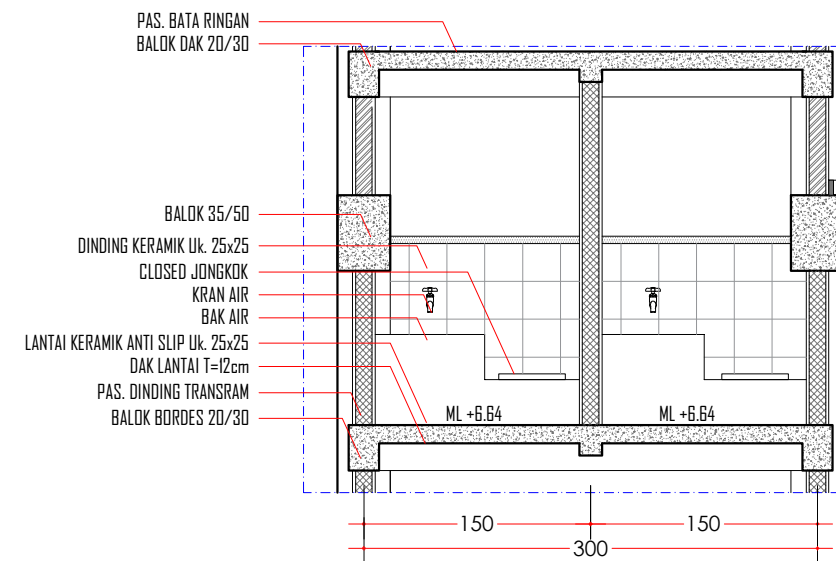



DETAIL POTONGAN A
SKALA 1 : 50

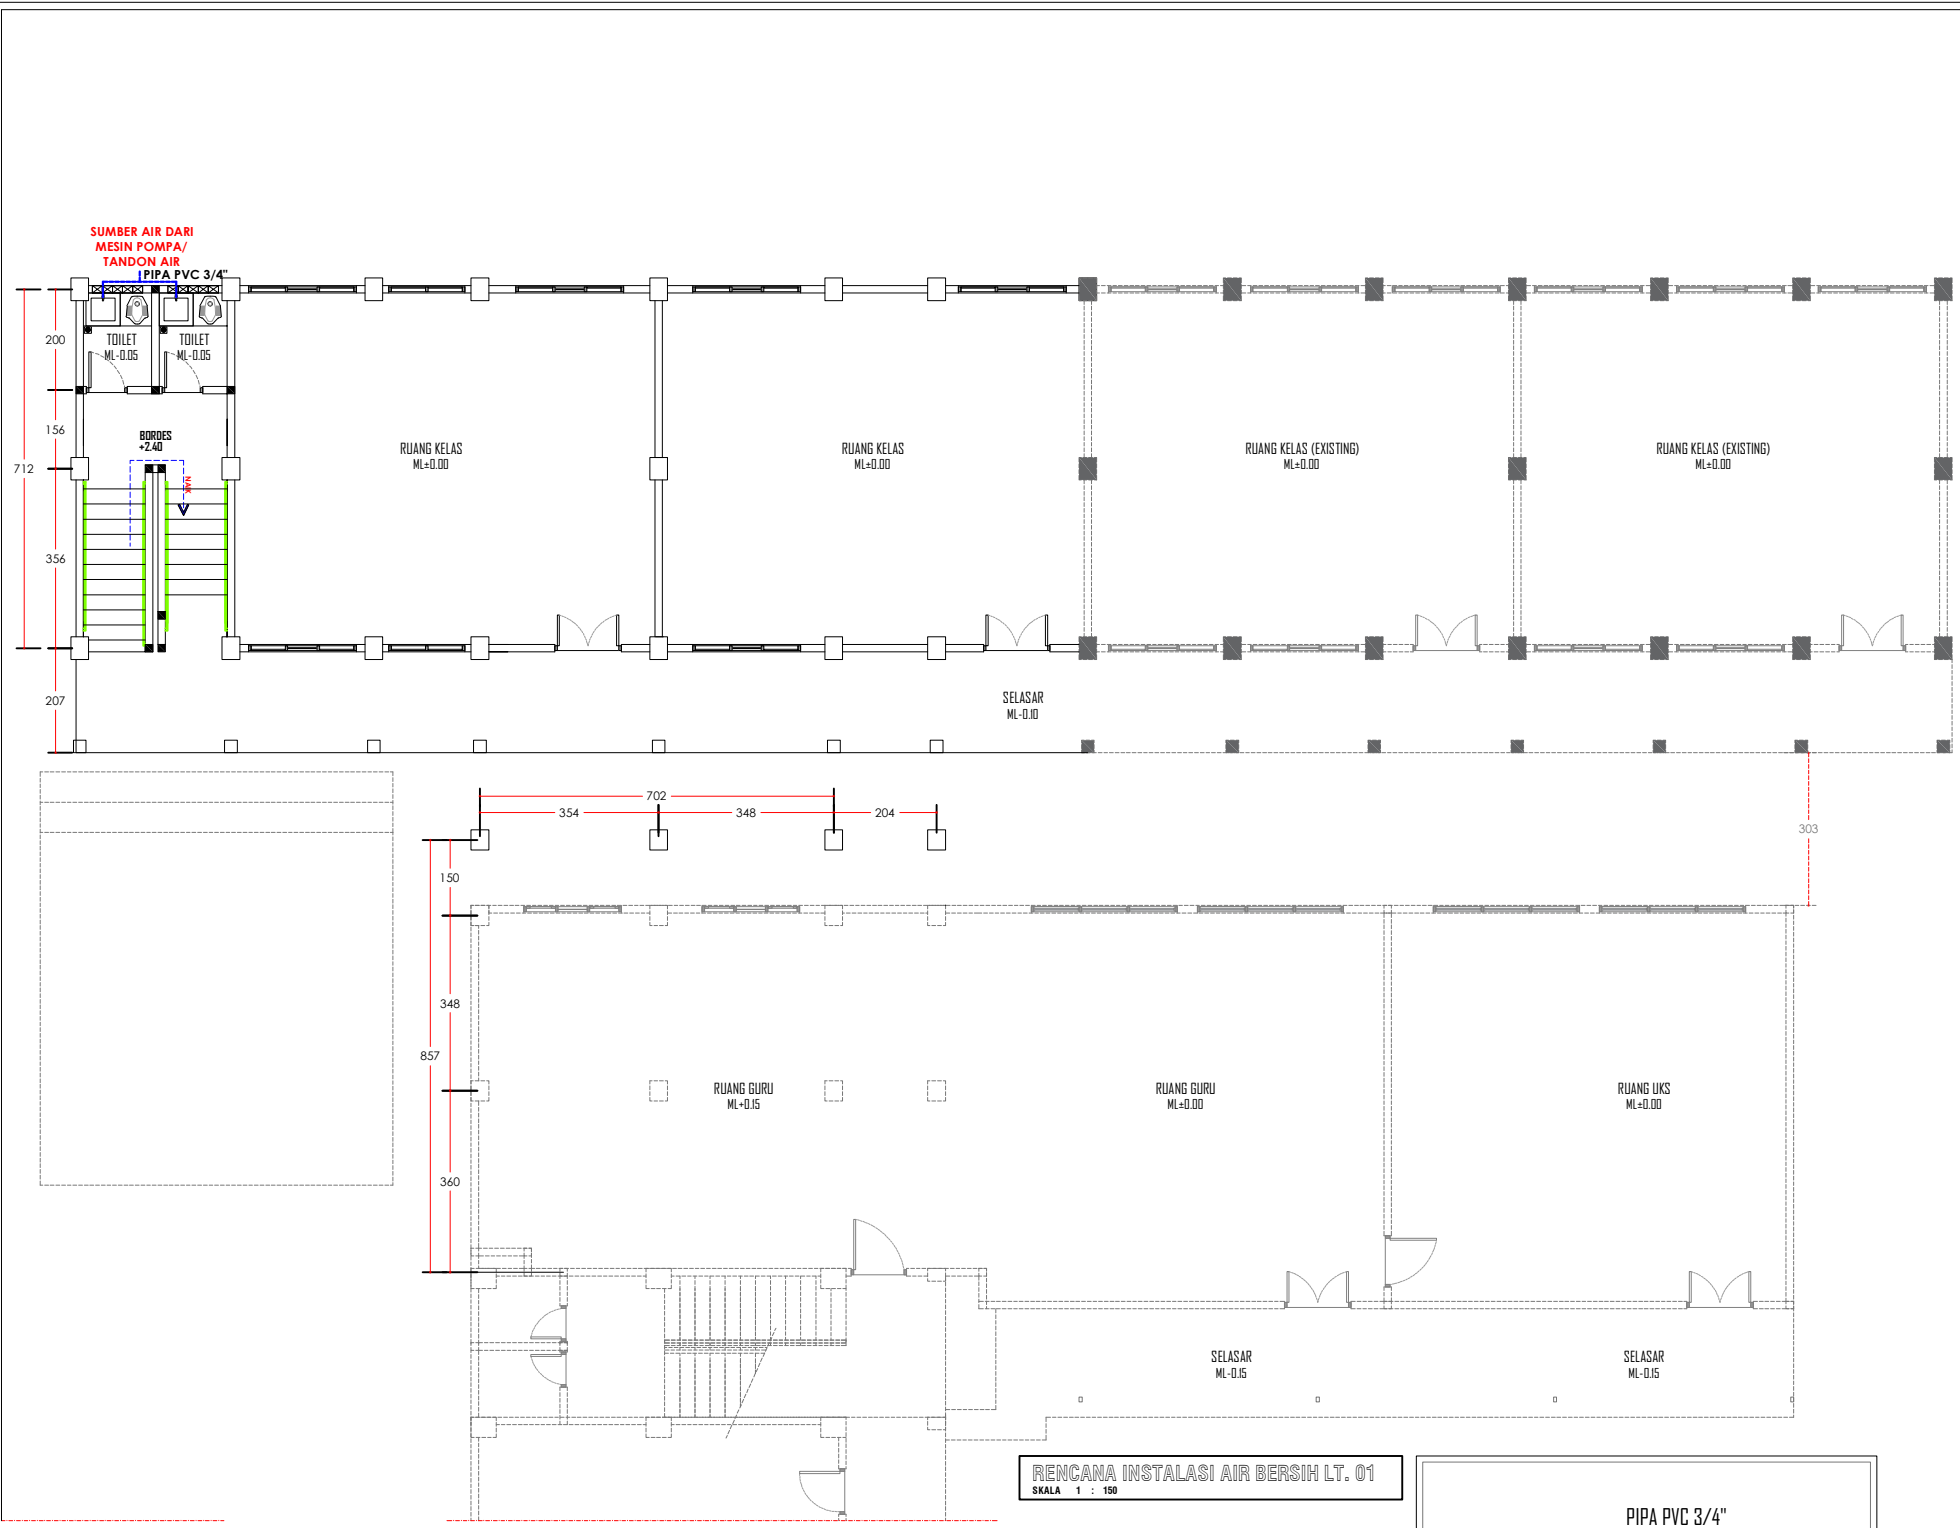







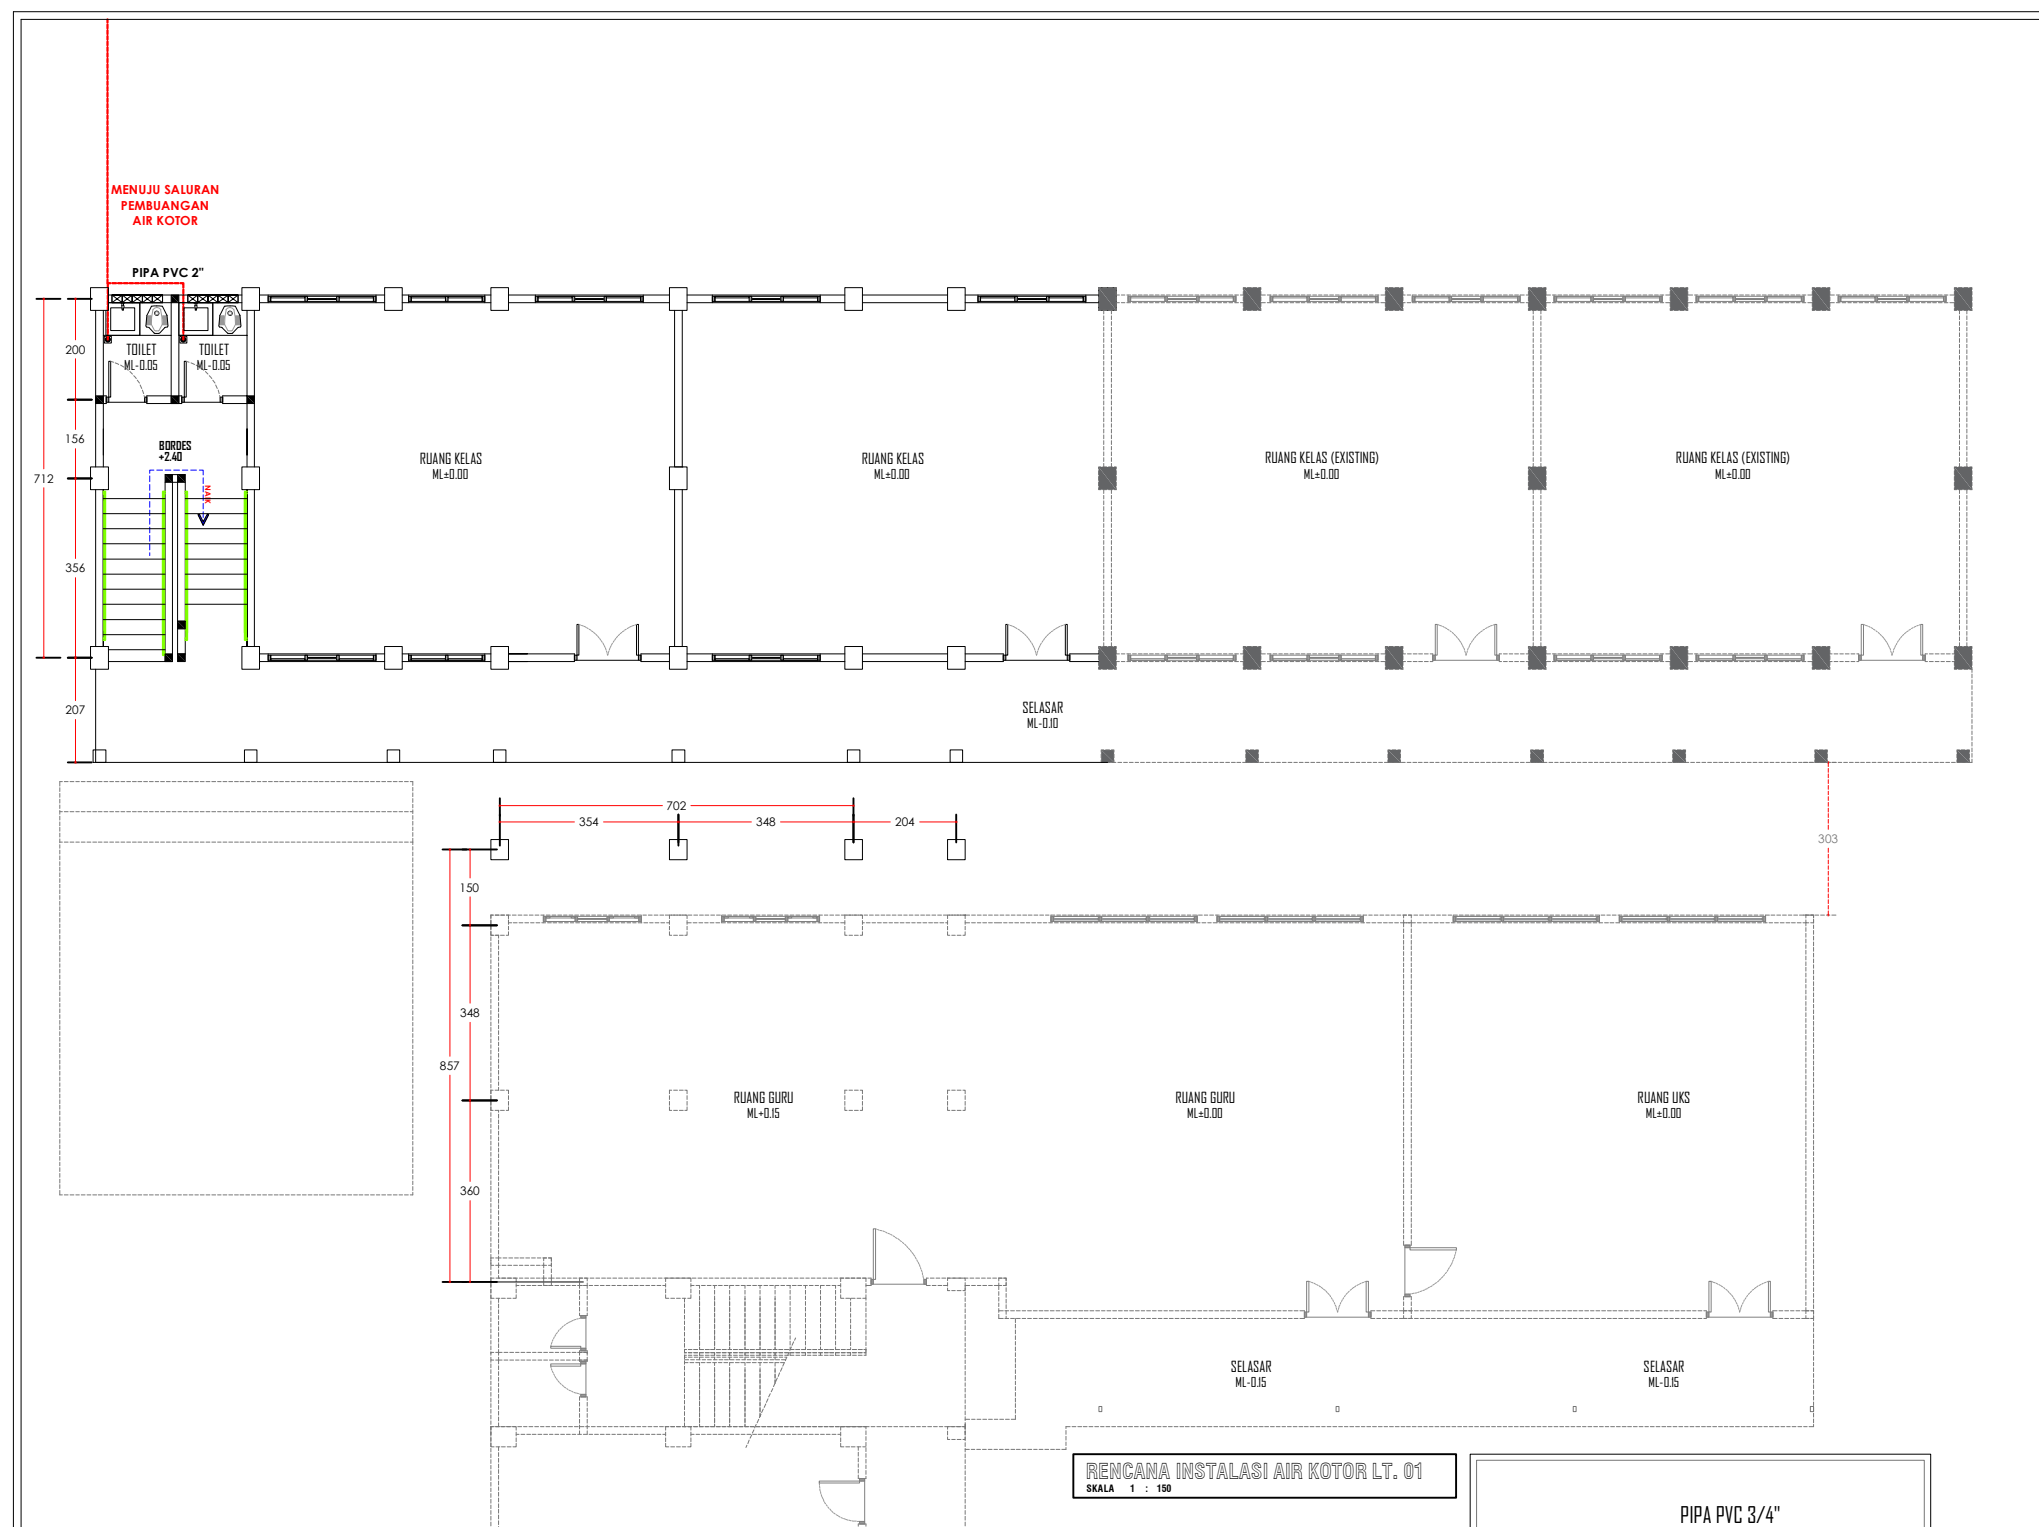


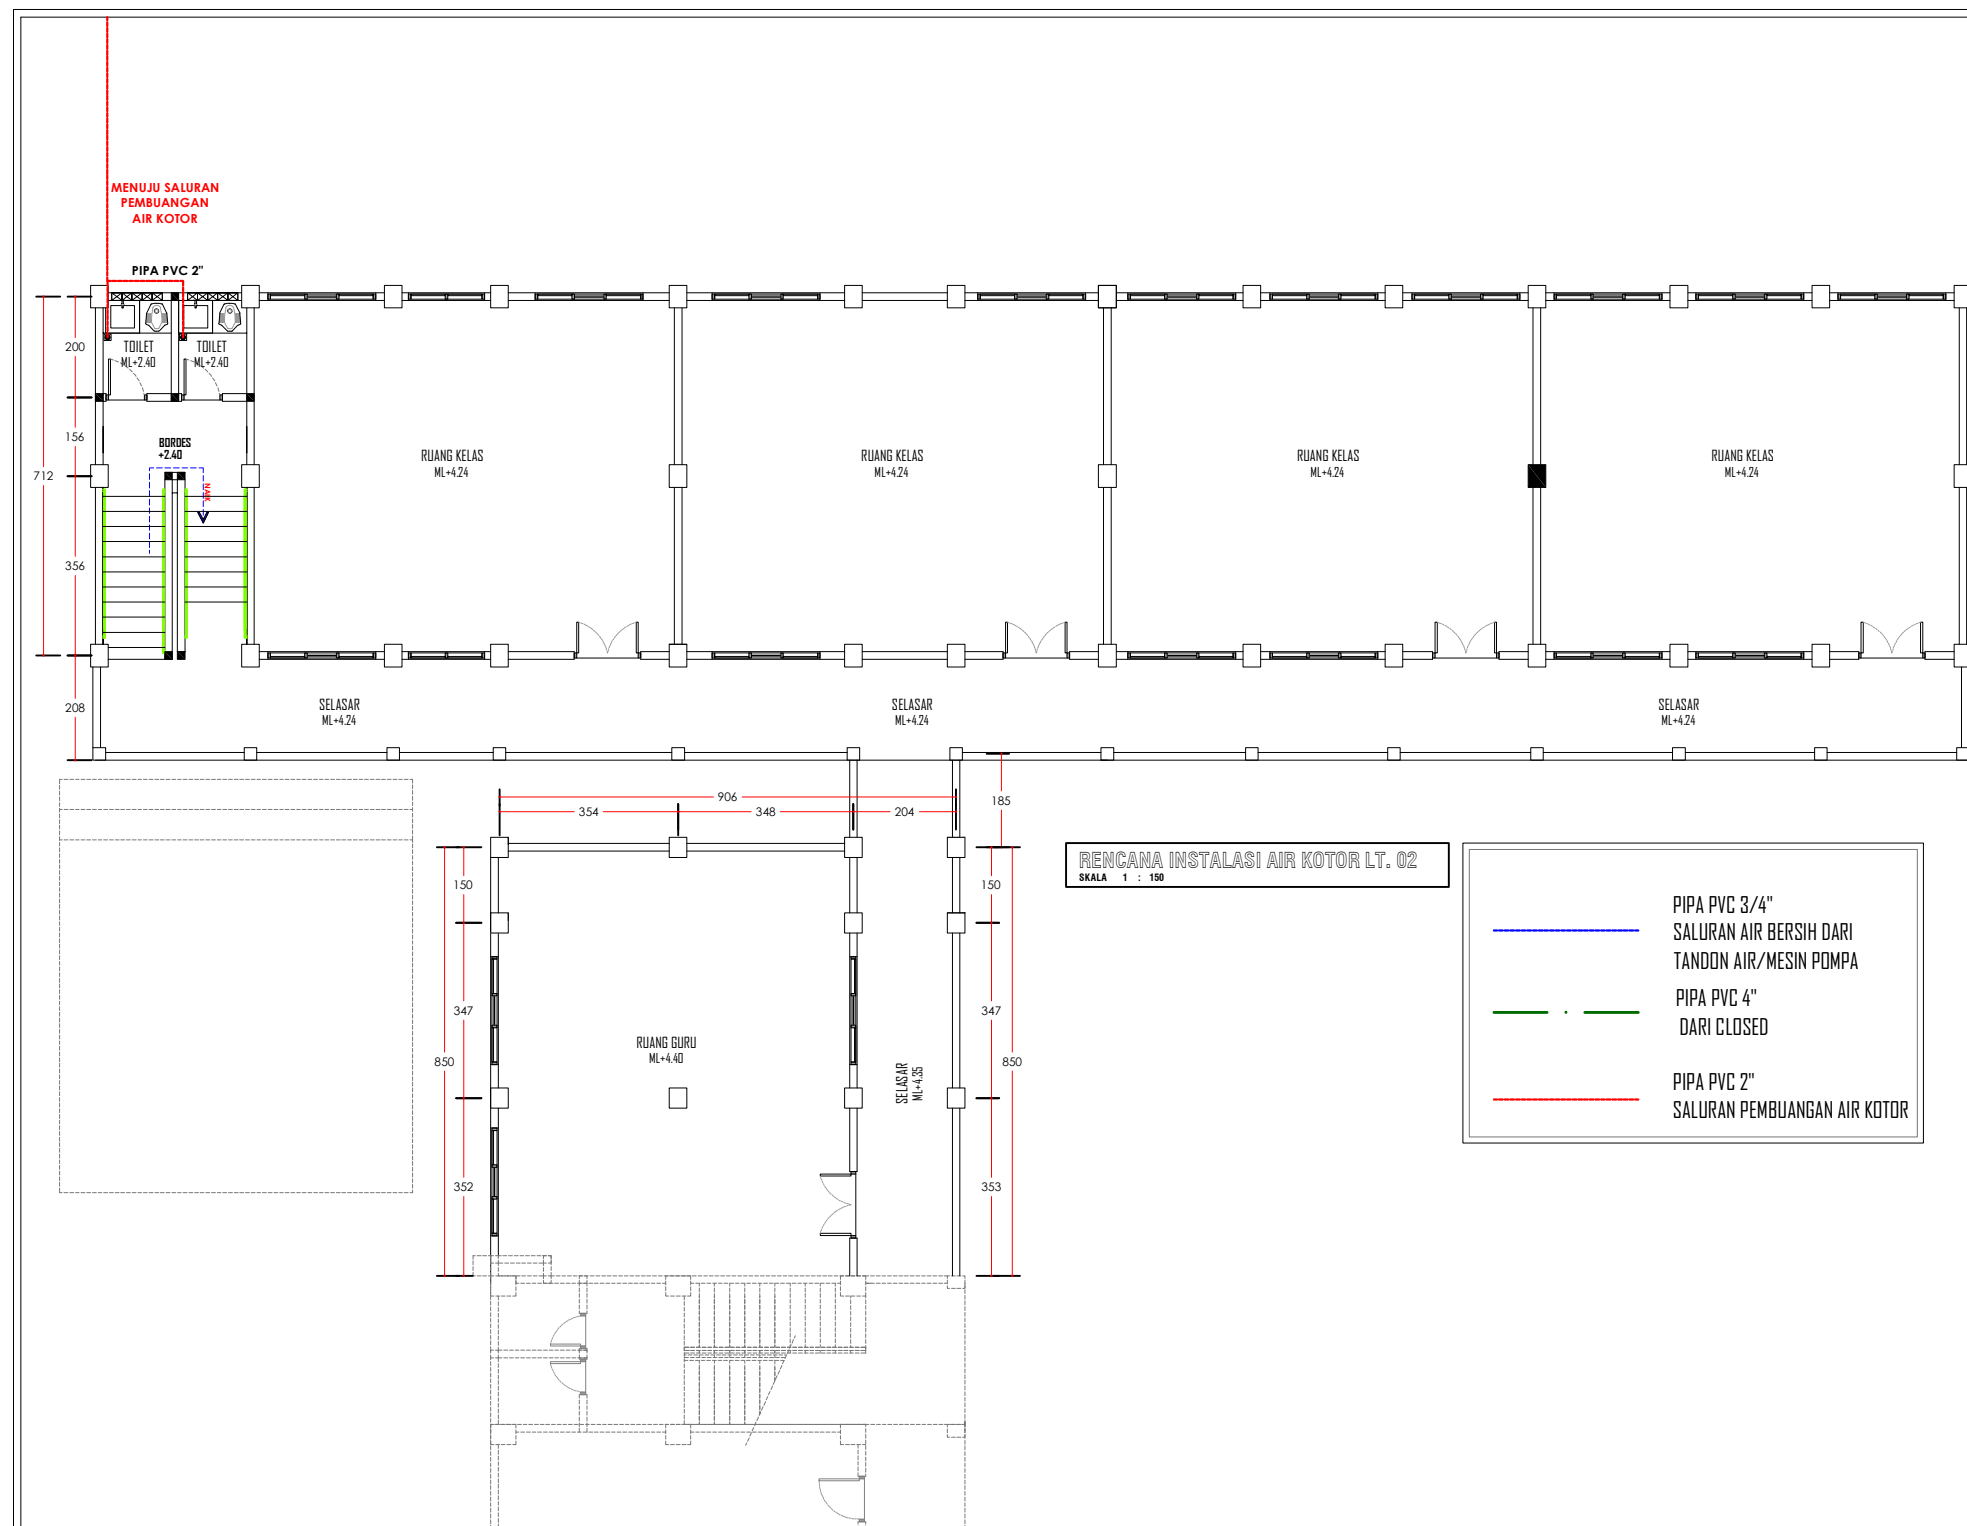

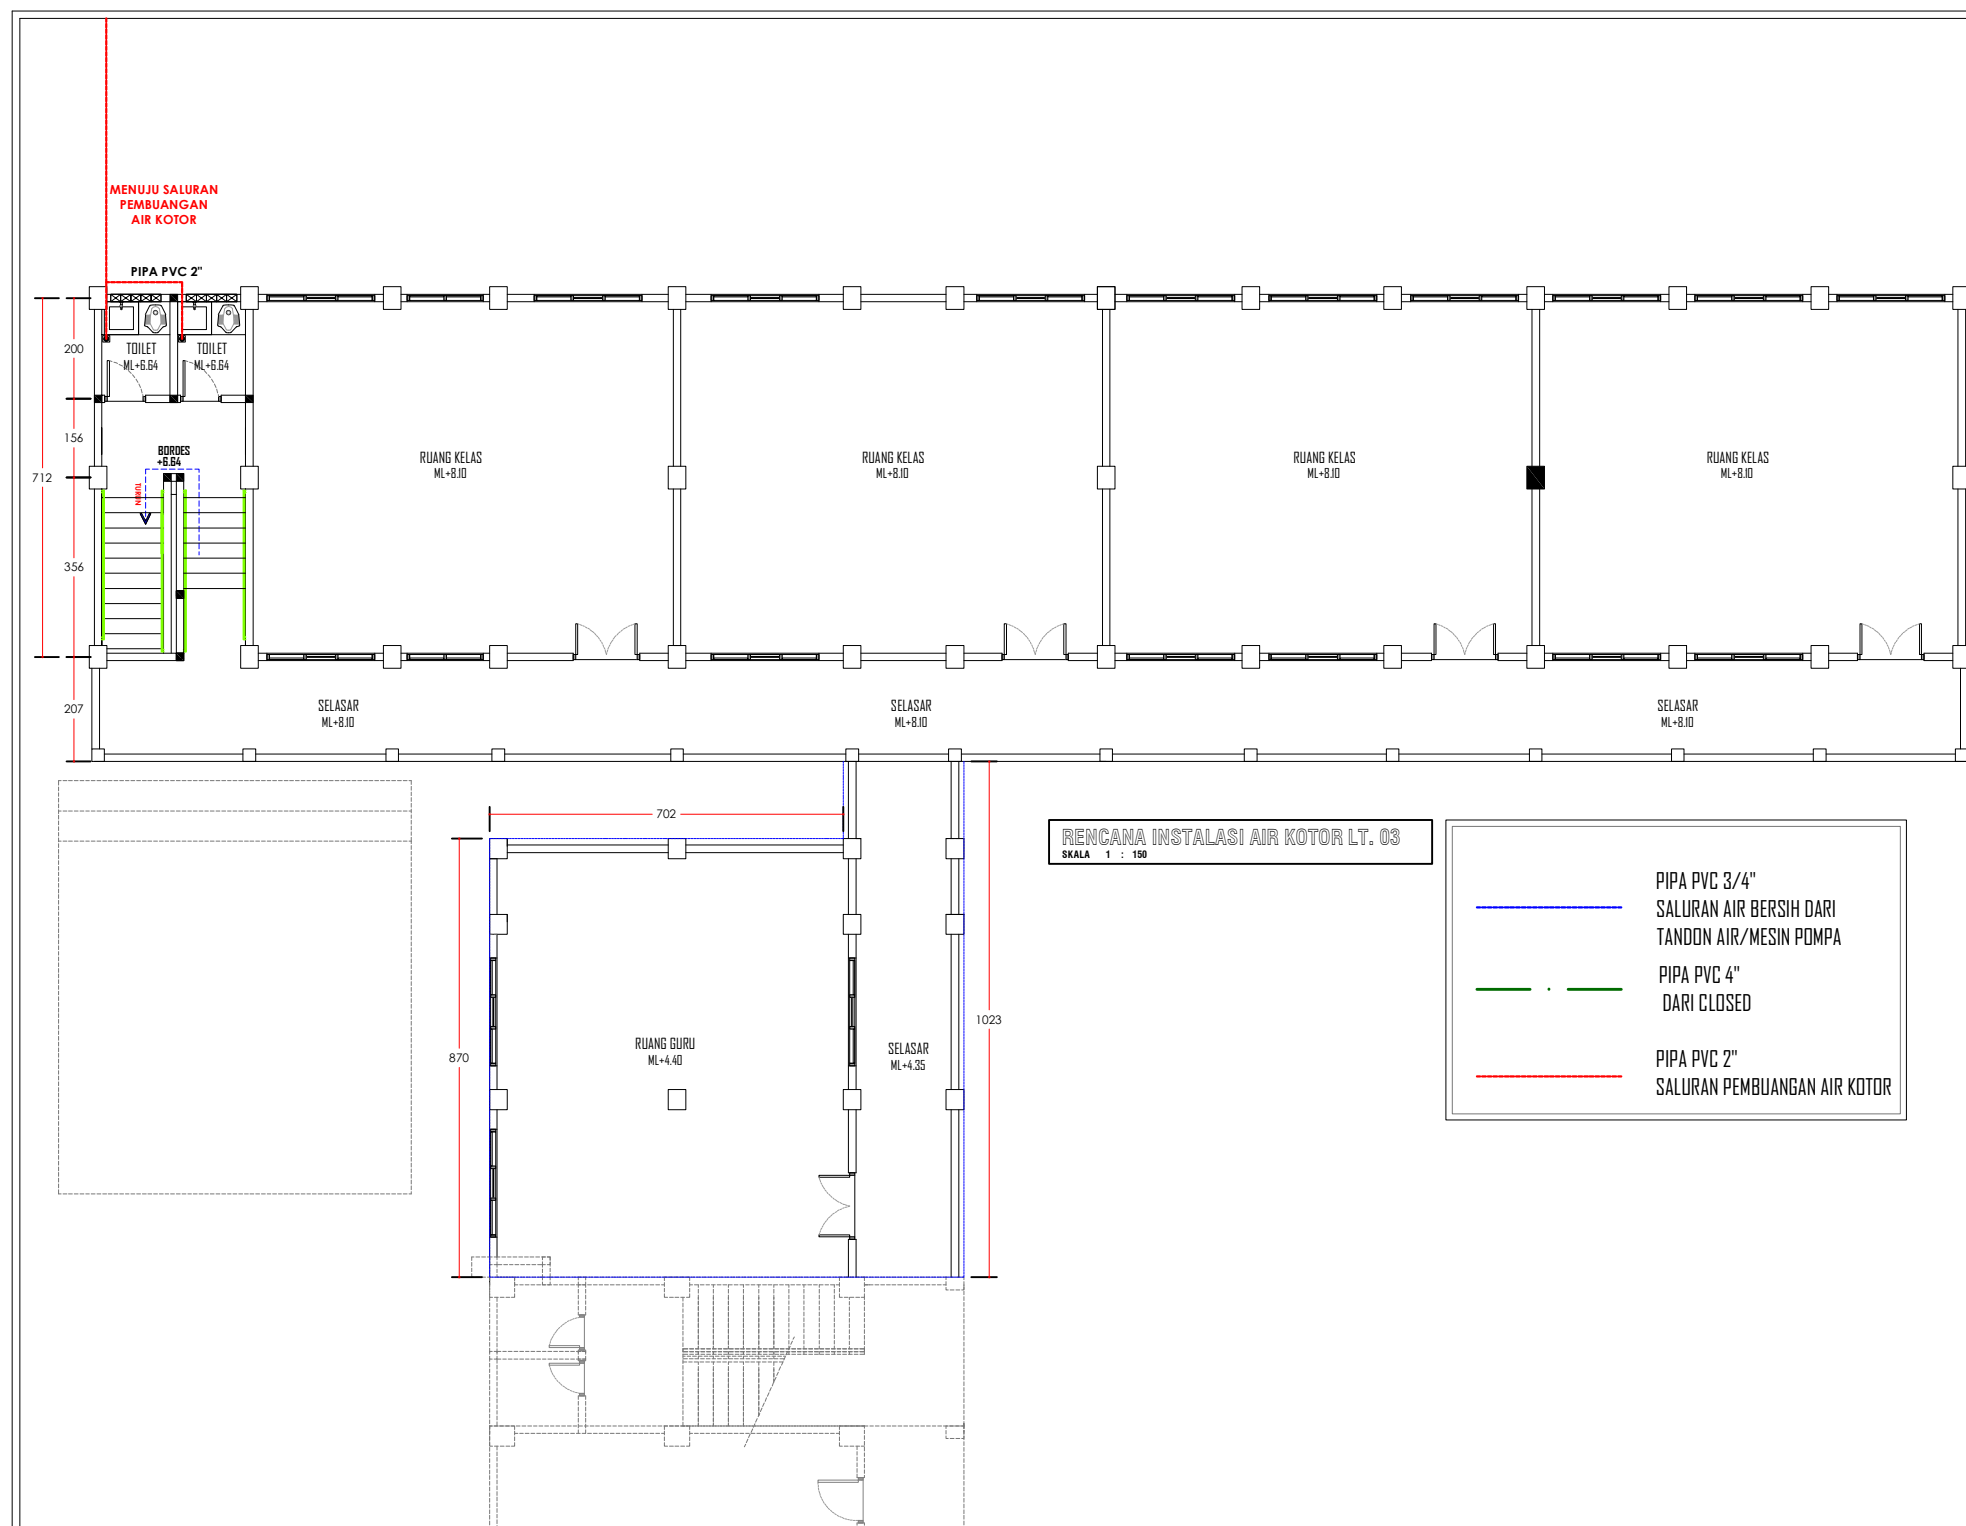


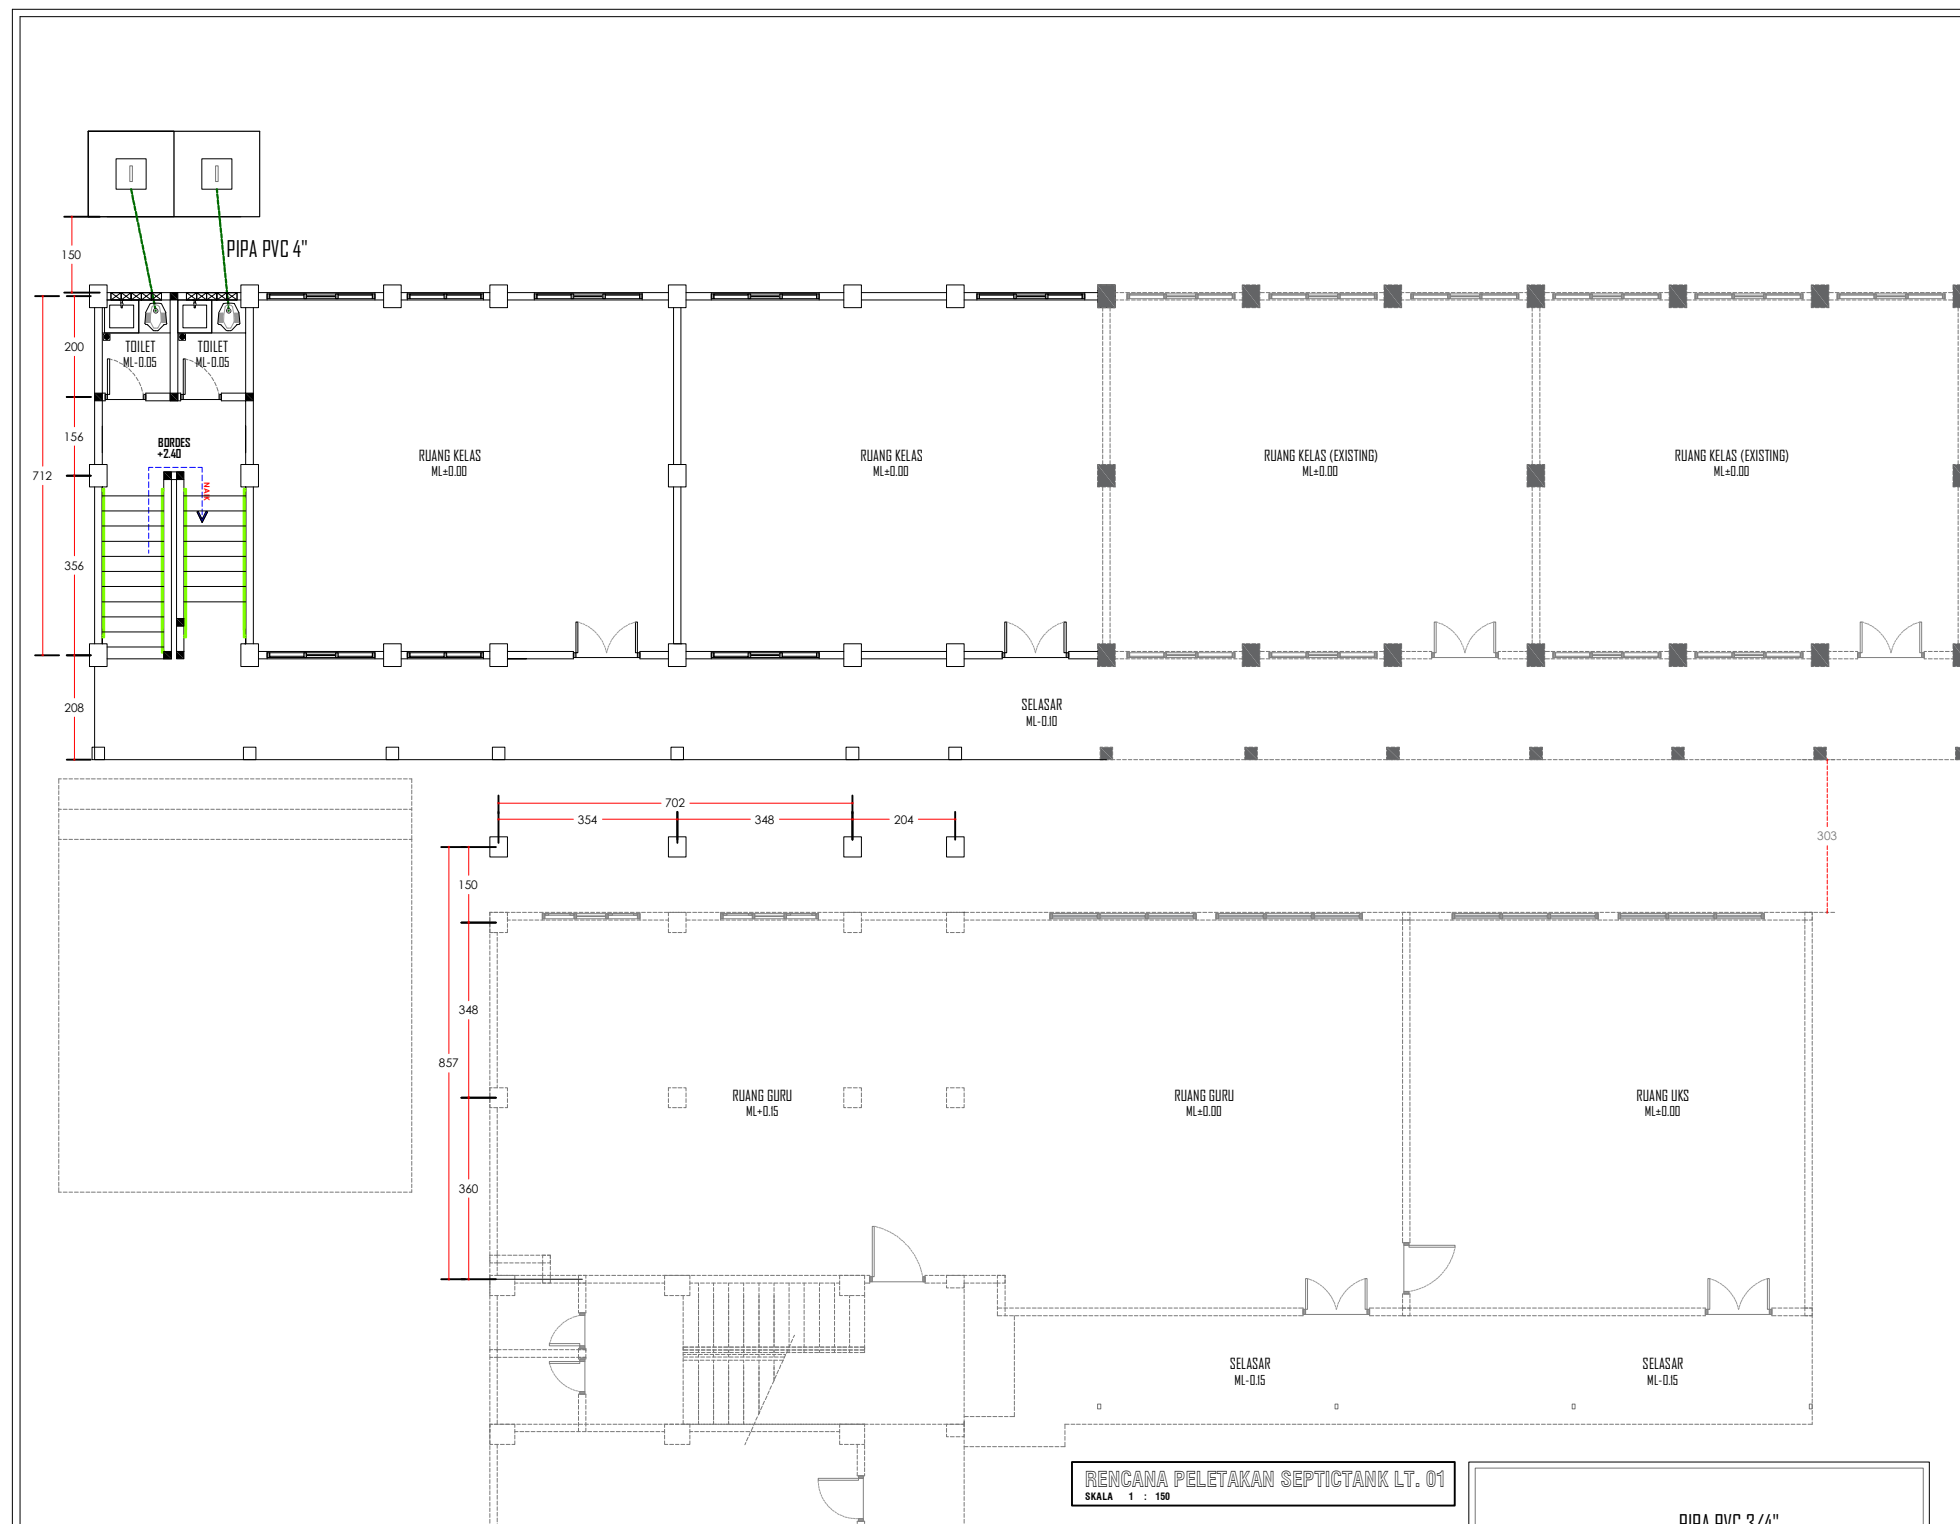


RENCANA PELETAKAN SEPTICTANK LT. 01
SKALA 1 : 150

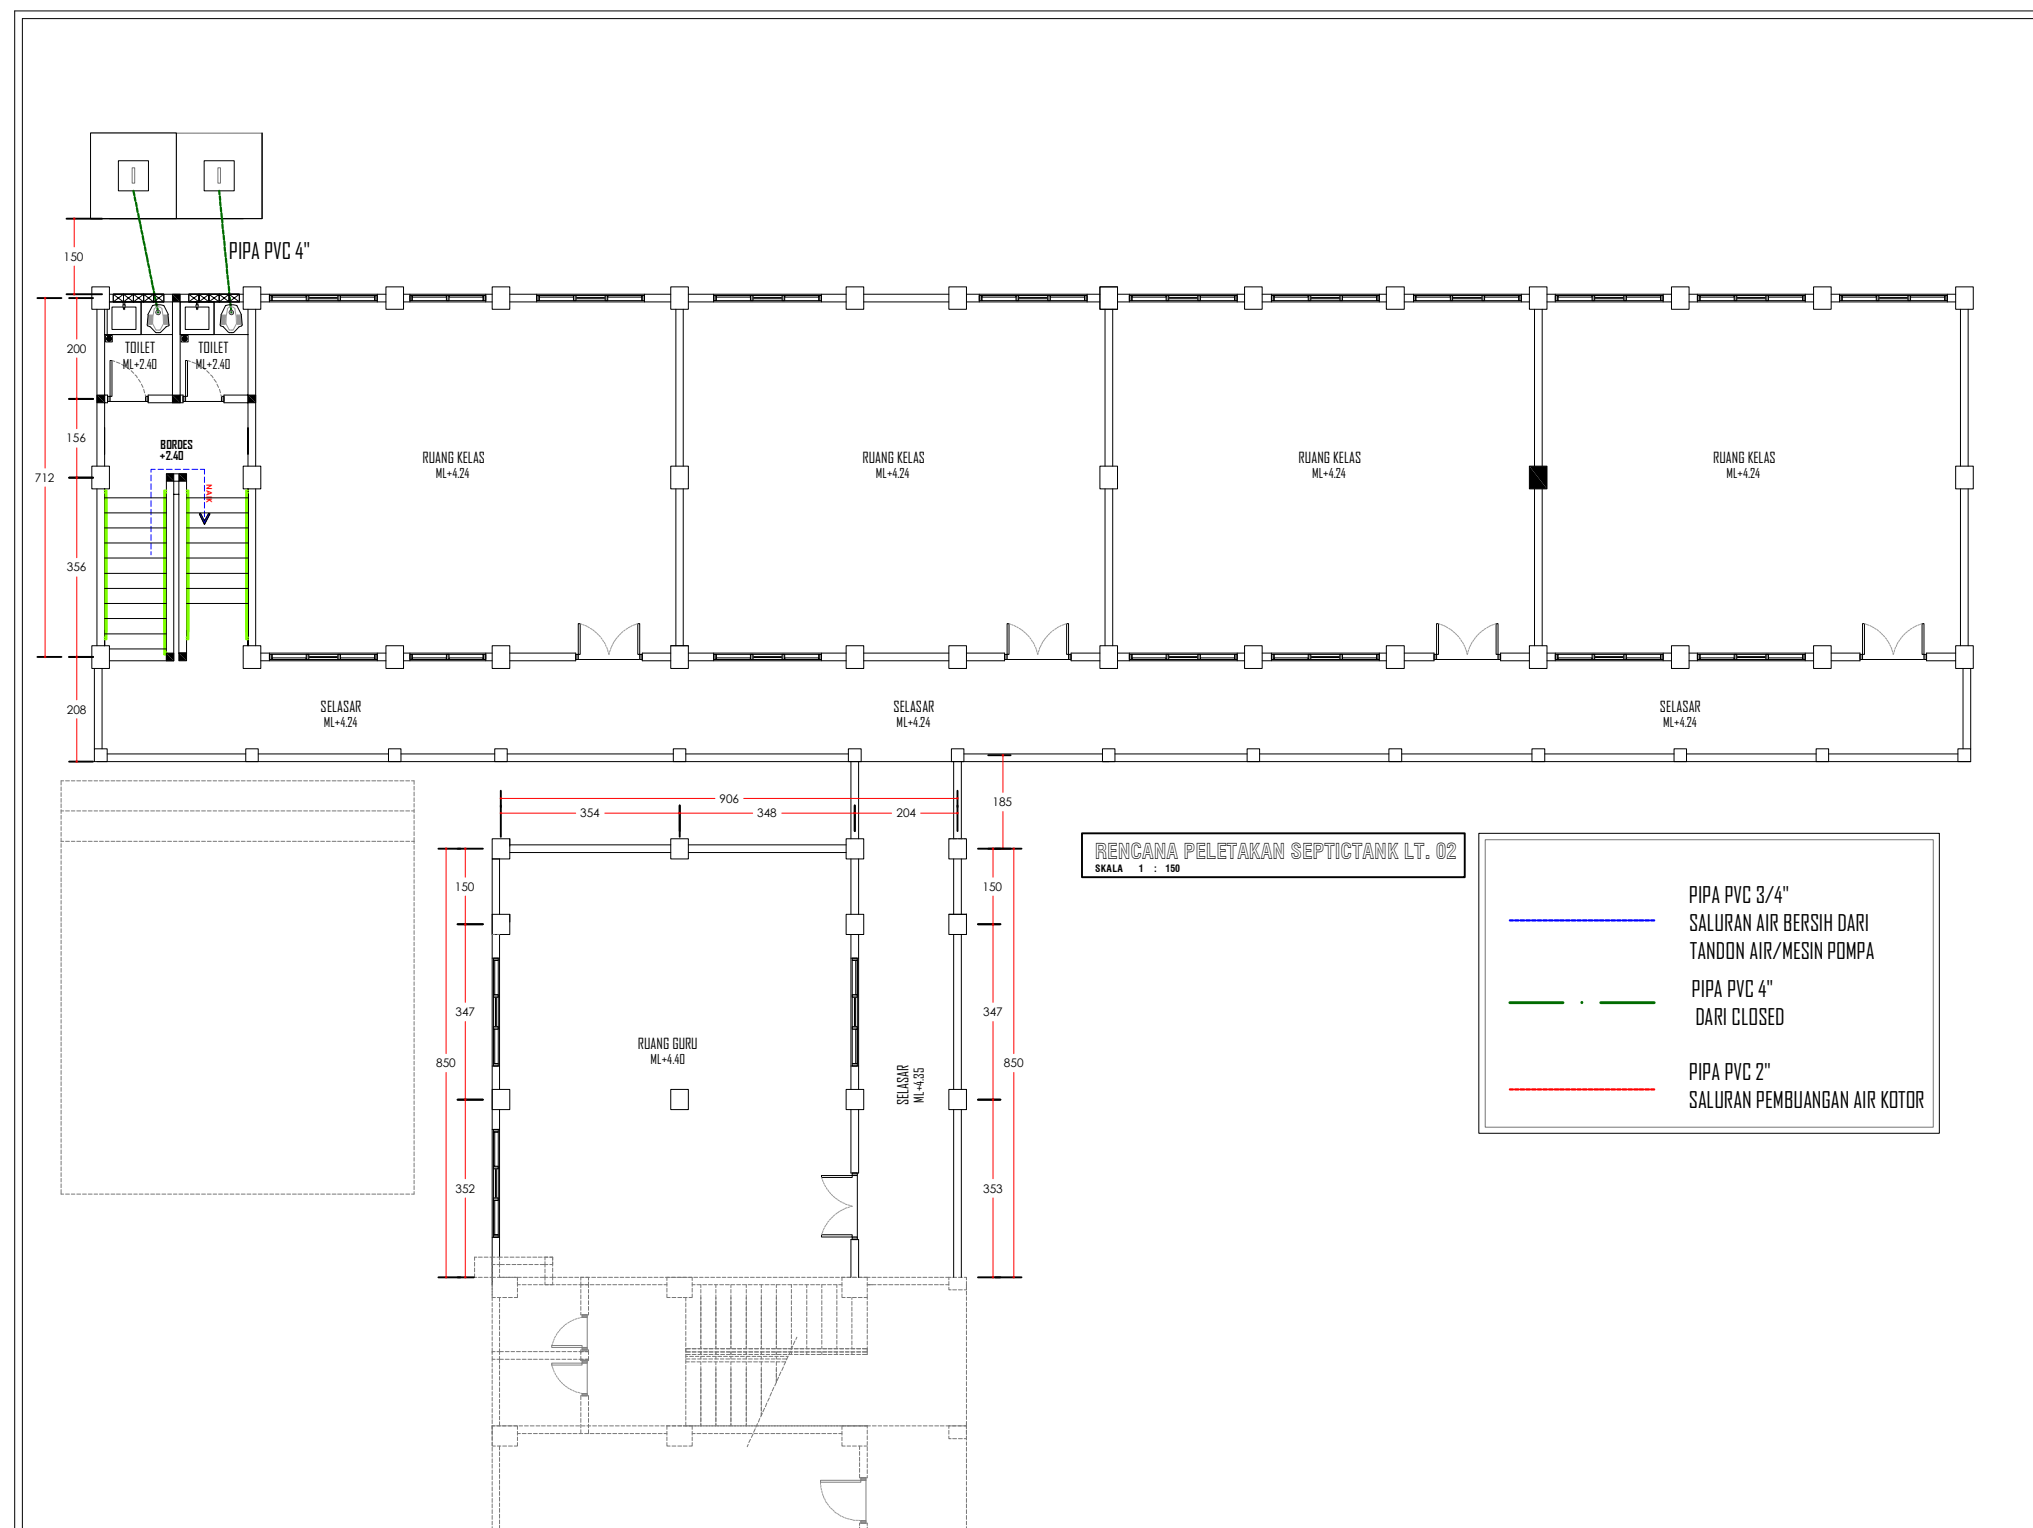


RENCANA PELETAKAN SEPTICTANK LT. 02
SKALA 1 : 150

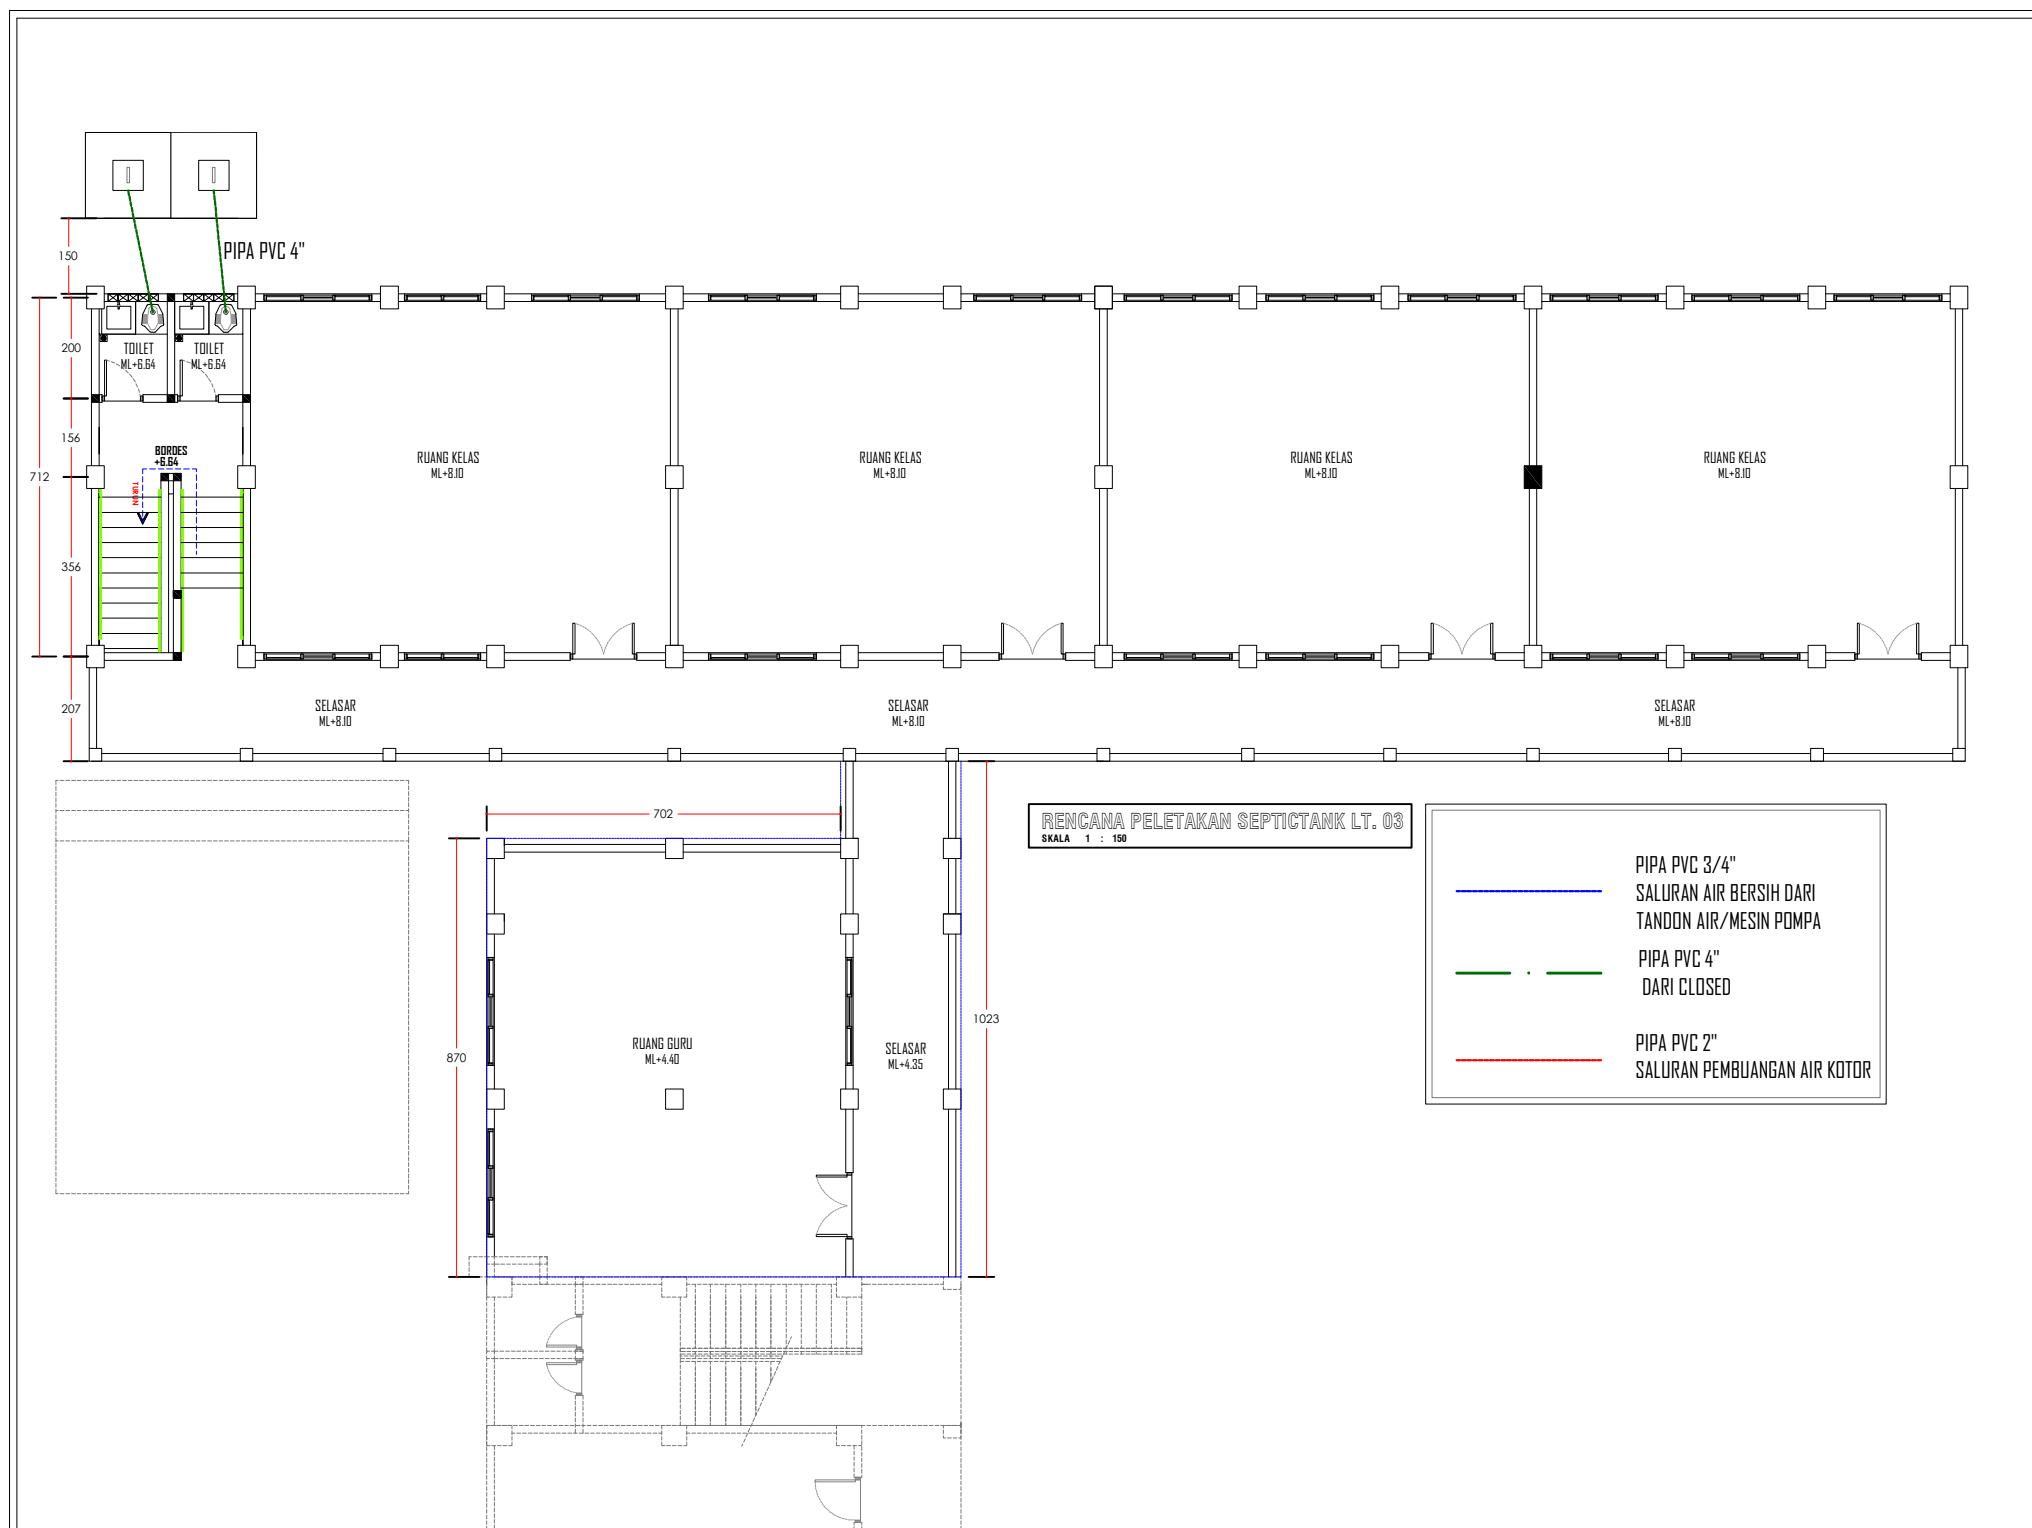


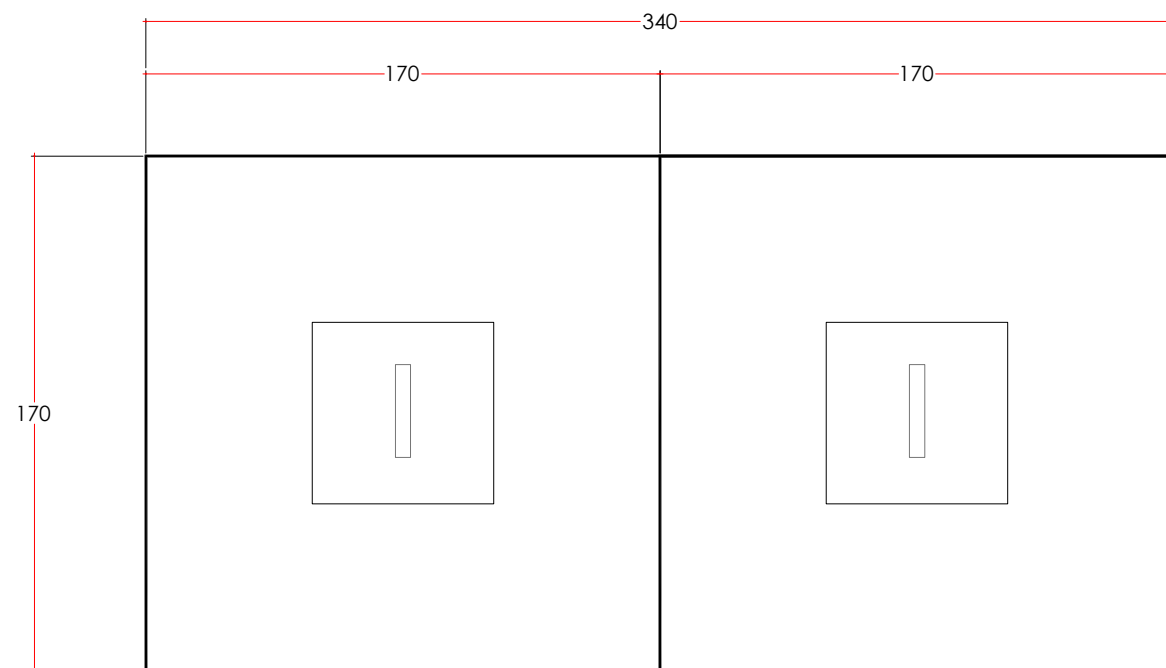


RENCANA SEPTICTANK
SKALA 1 : 25

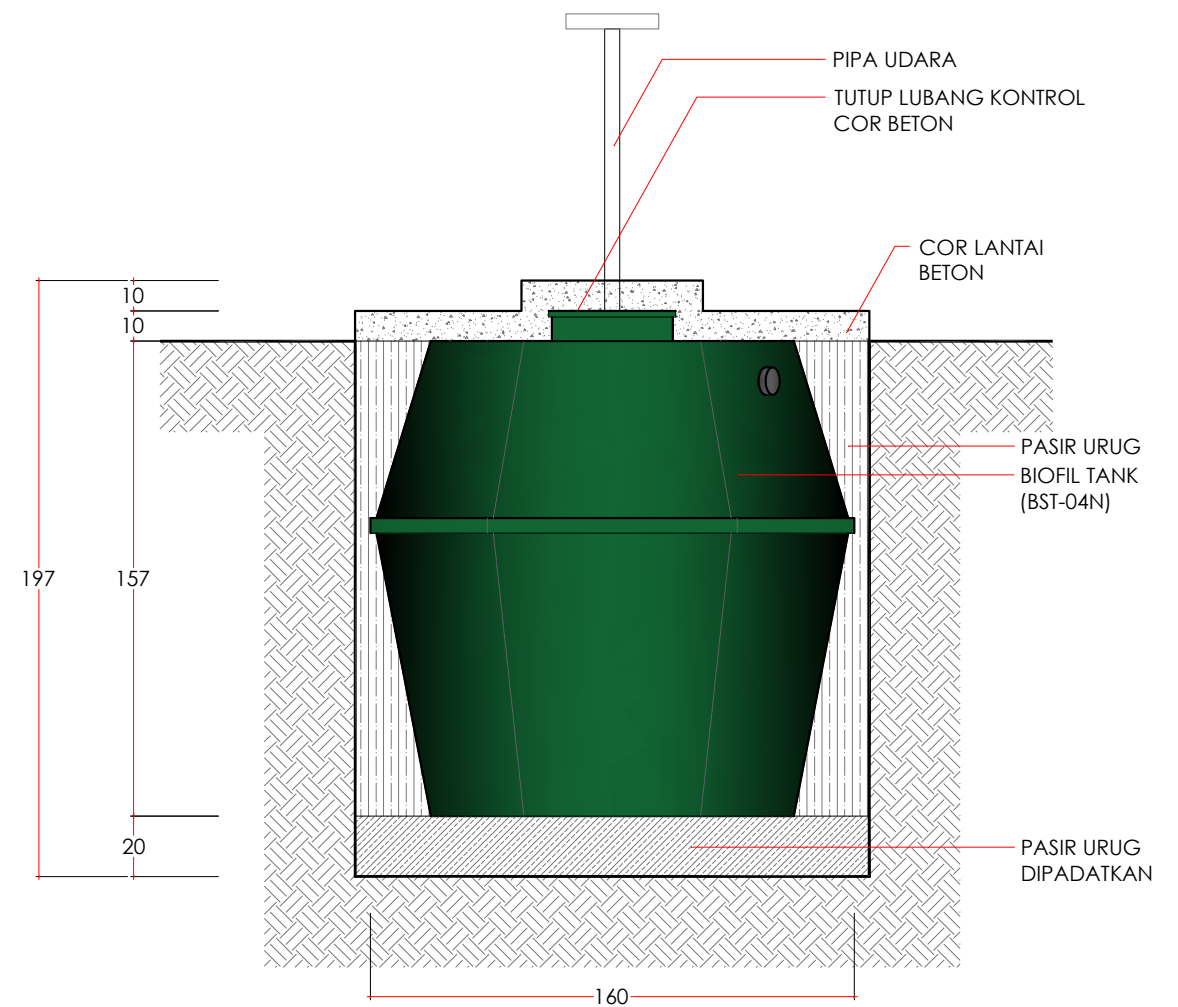


POTONGAN SEPTICTANK
SKALA 1 : 25

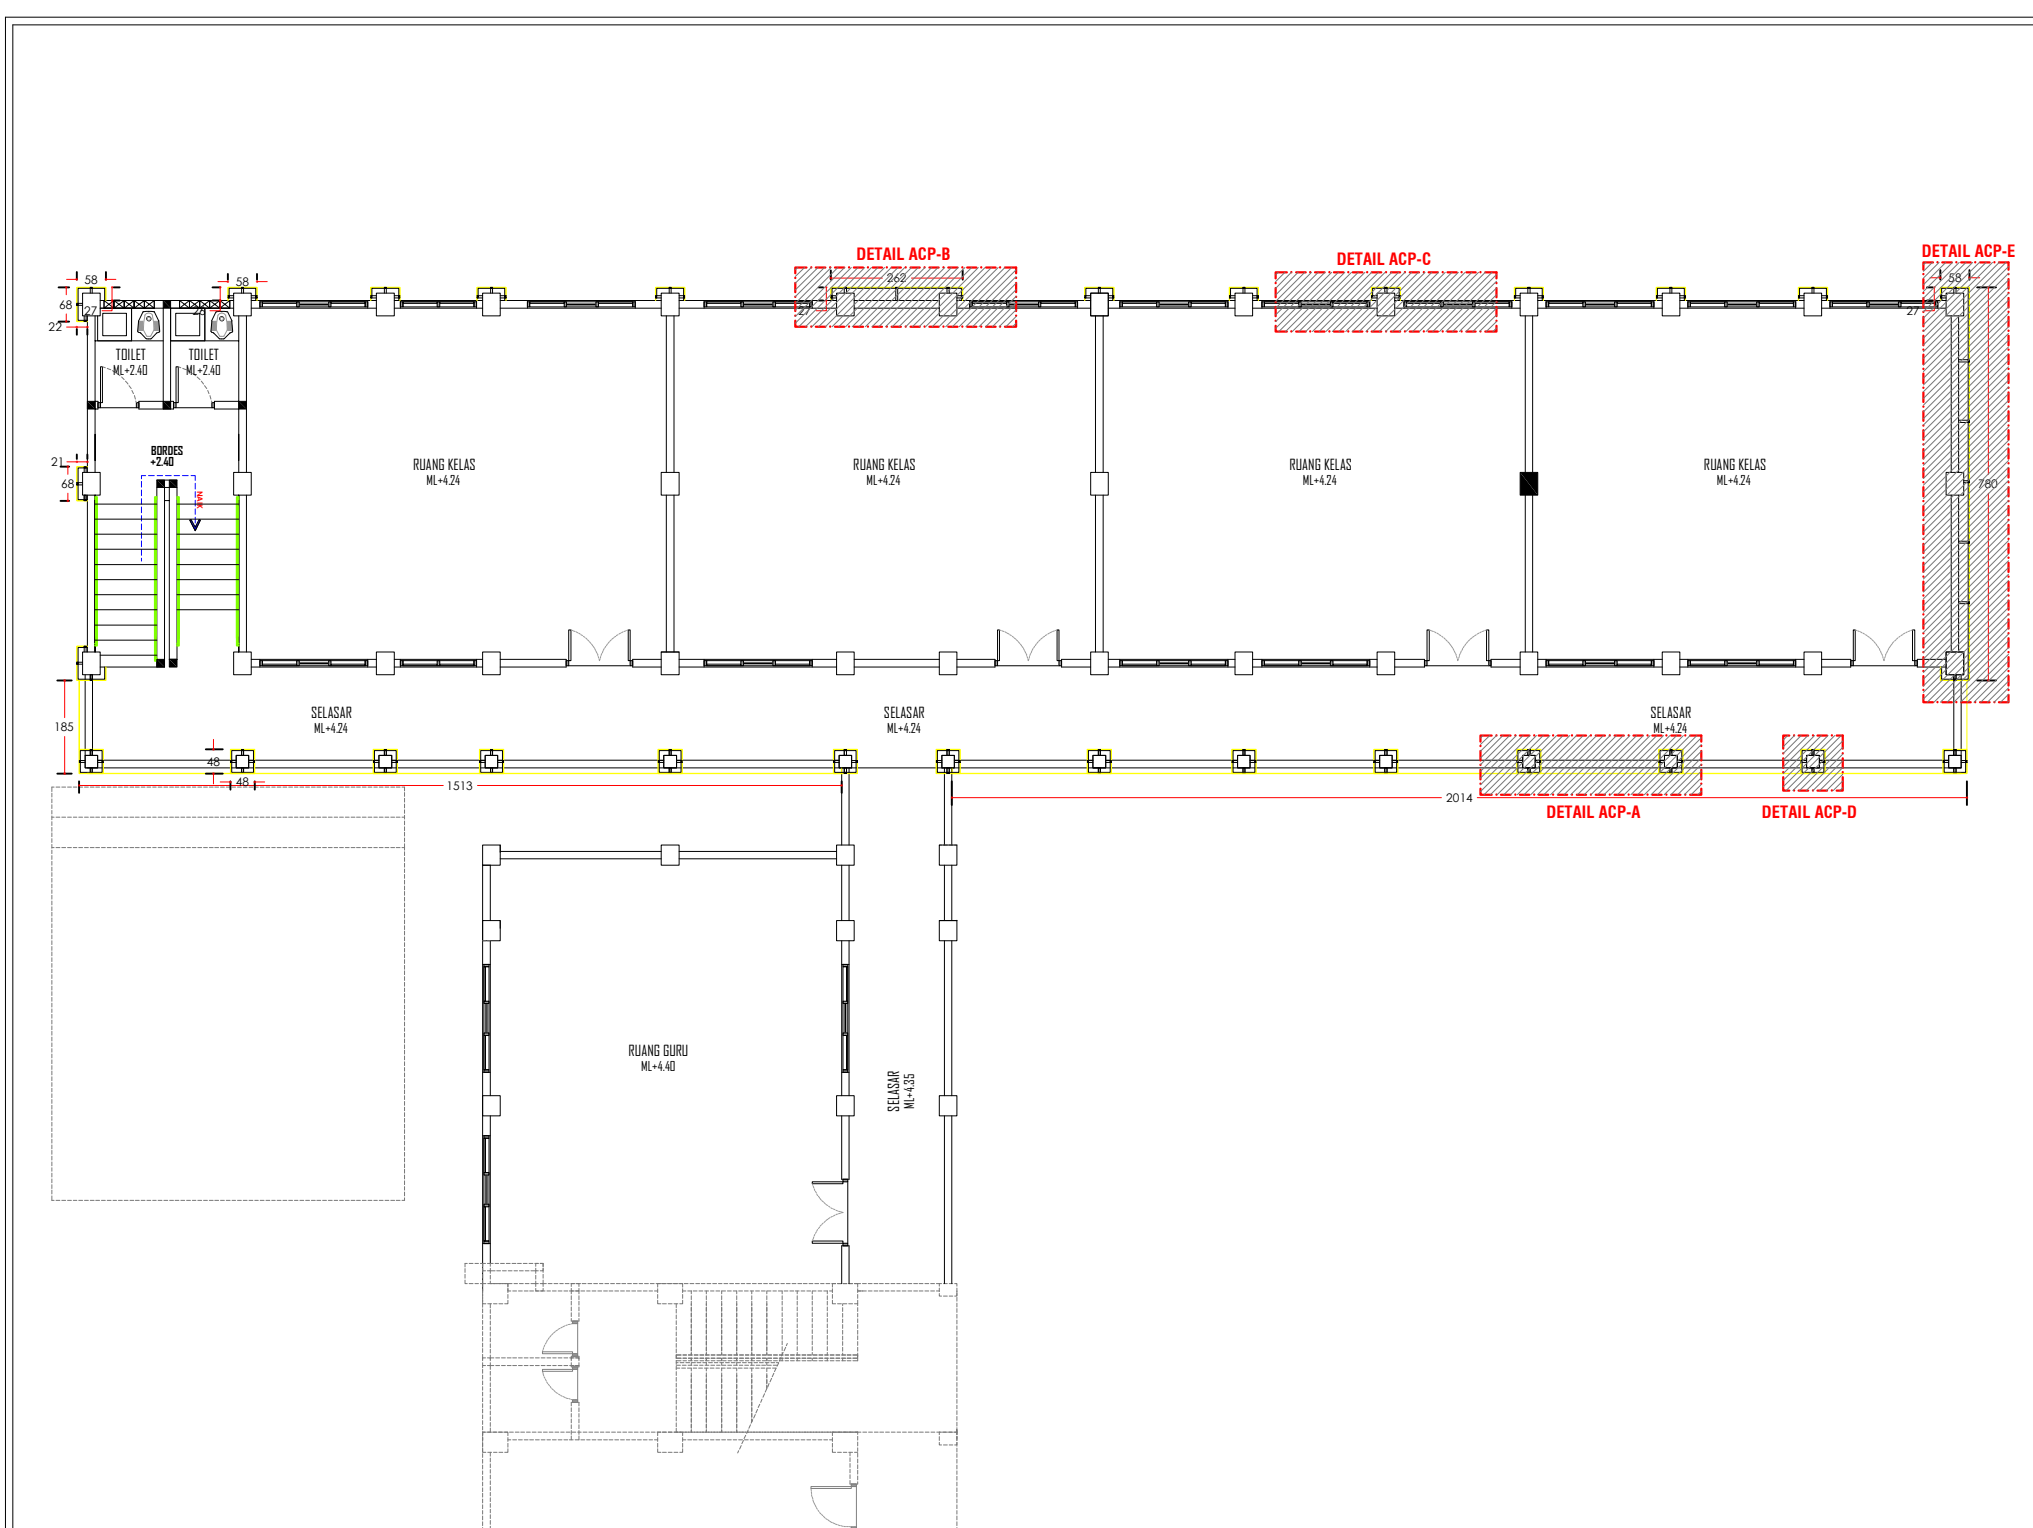




DENAH INSTALASI ALUMINIUM COMPOSITE PANEL LT. 02
SKALA 1 : 150


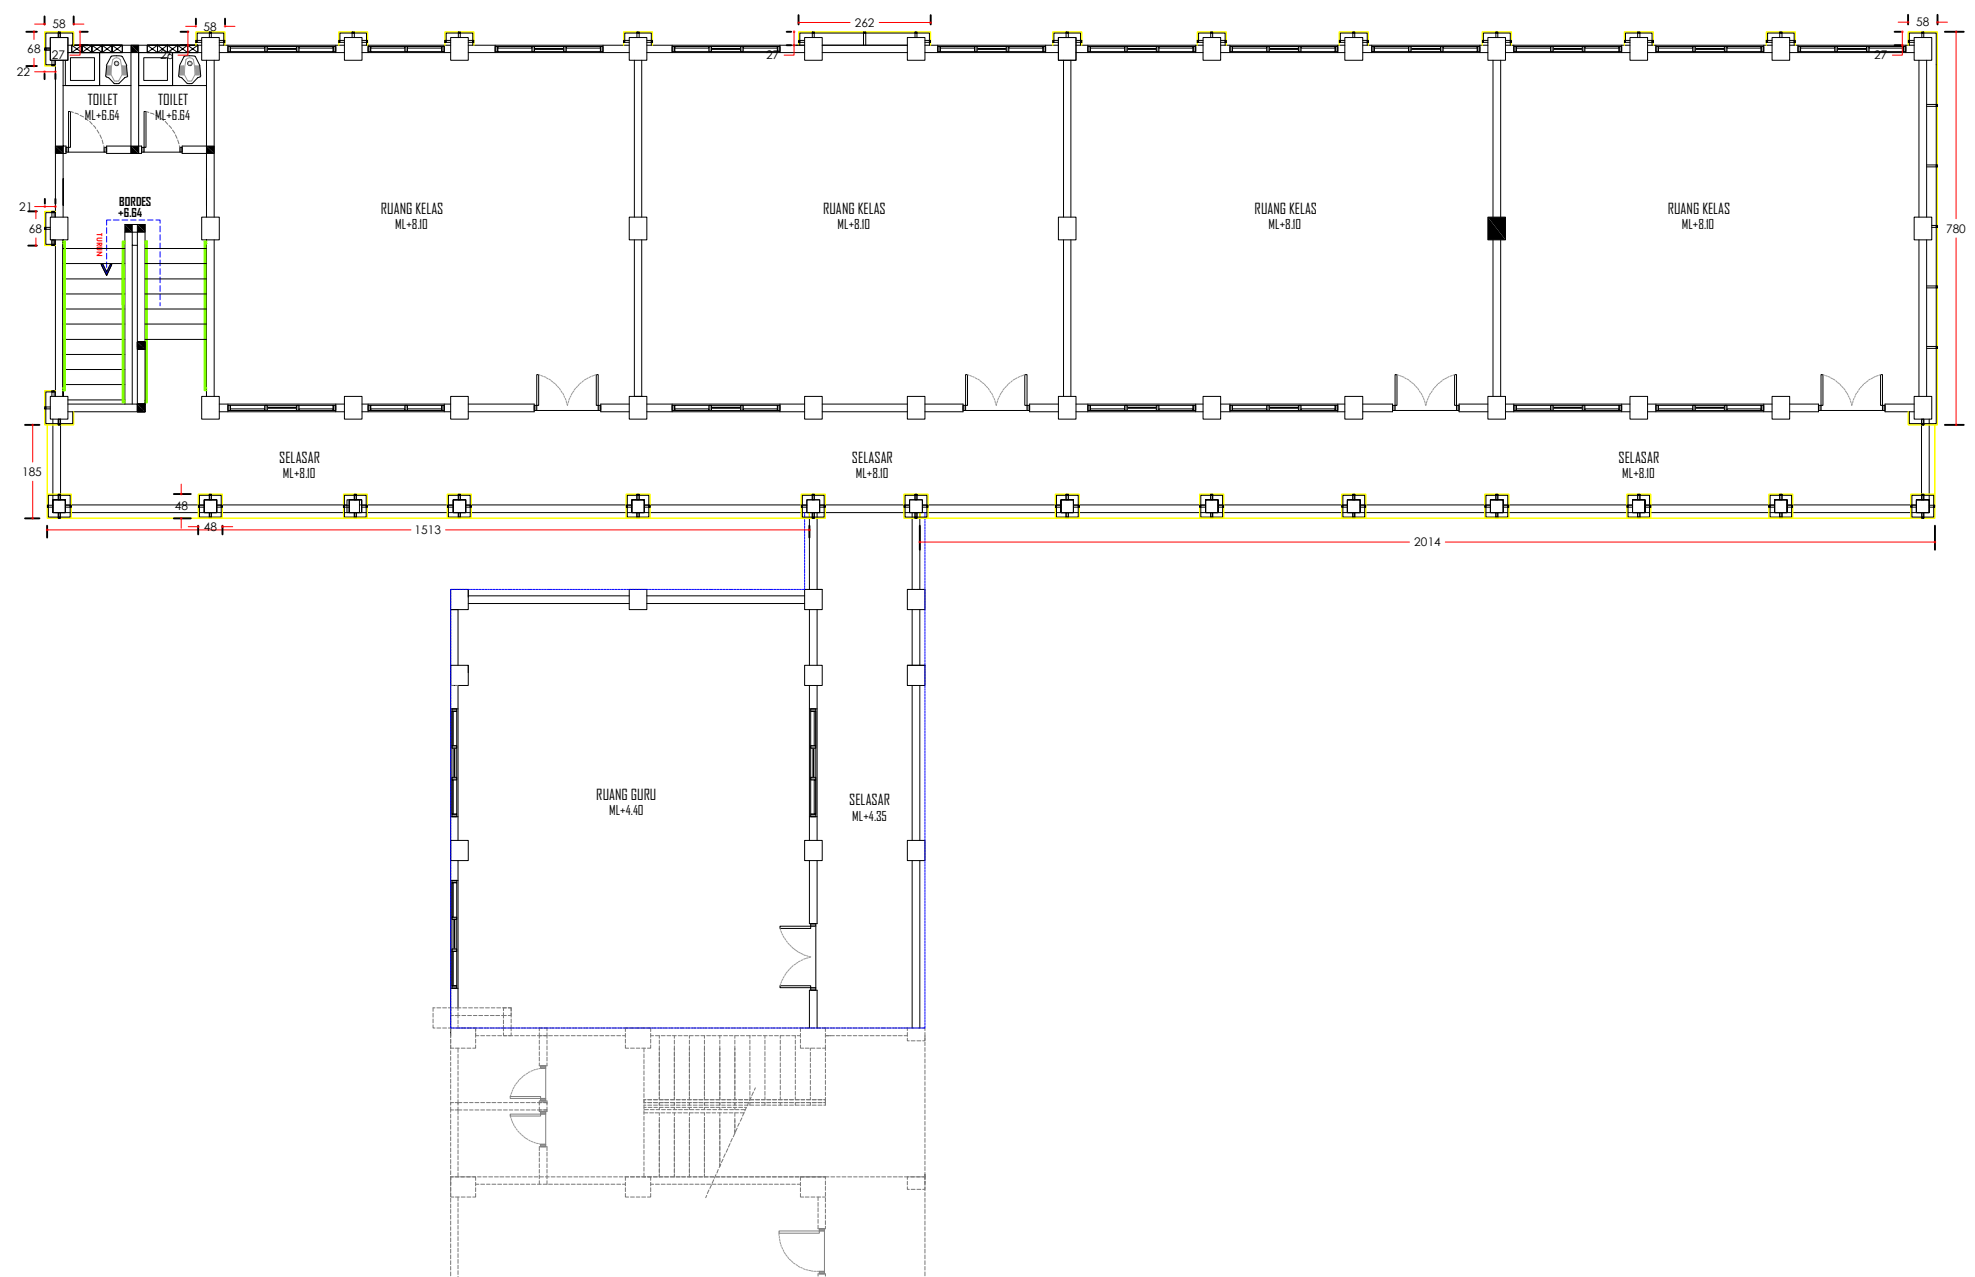



DENAH INSTALASI ALUMUNUM COMPOSITE PANEL LT. 03
SKALA 1 : 150

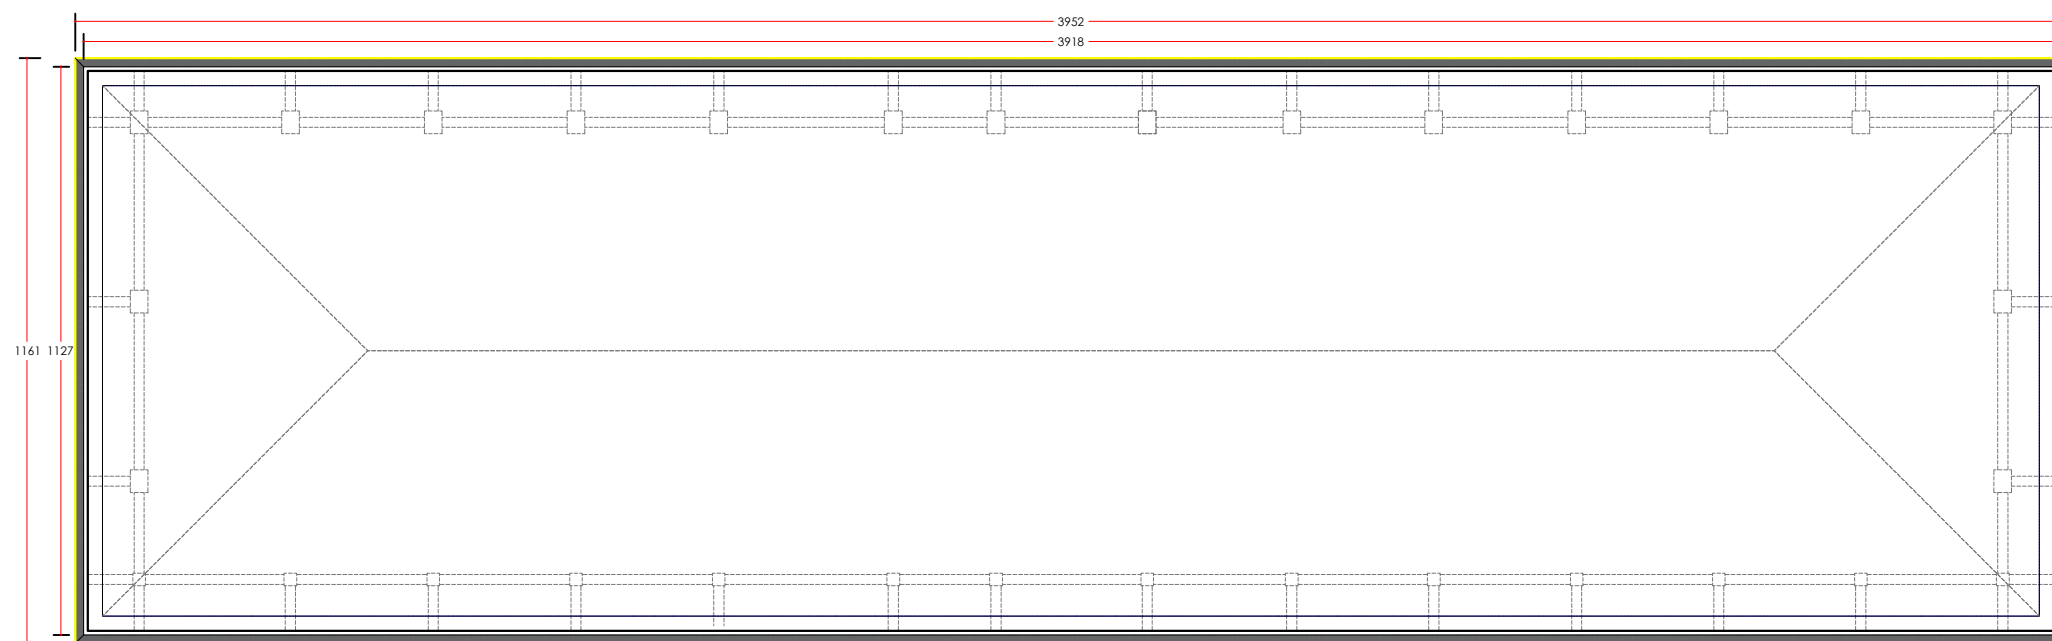


DENAH INSTALASI ALUMINIUM COMPOSITE PANEL DAK TALANG
SKALA 1 : 100

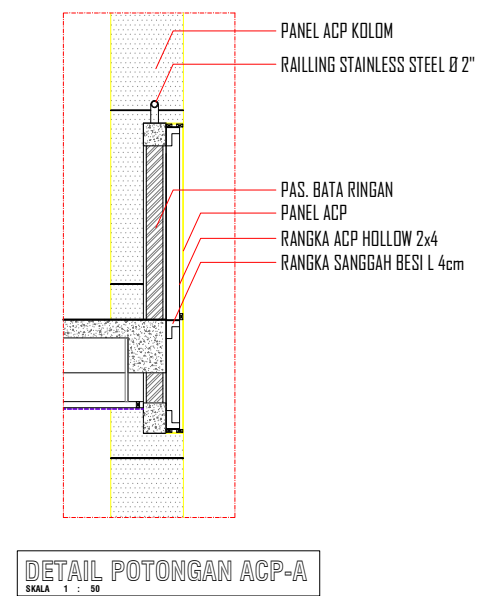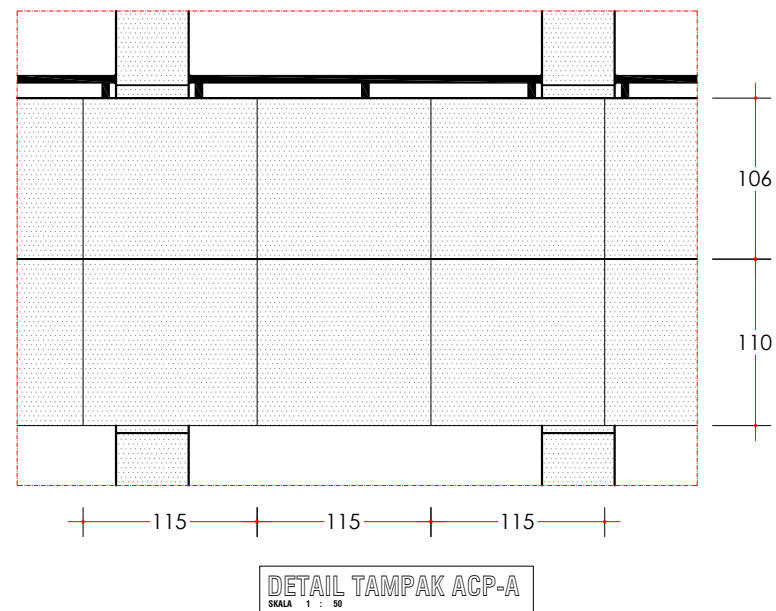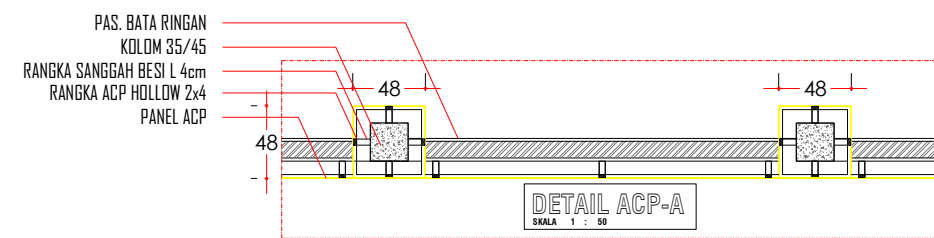

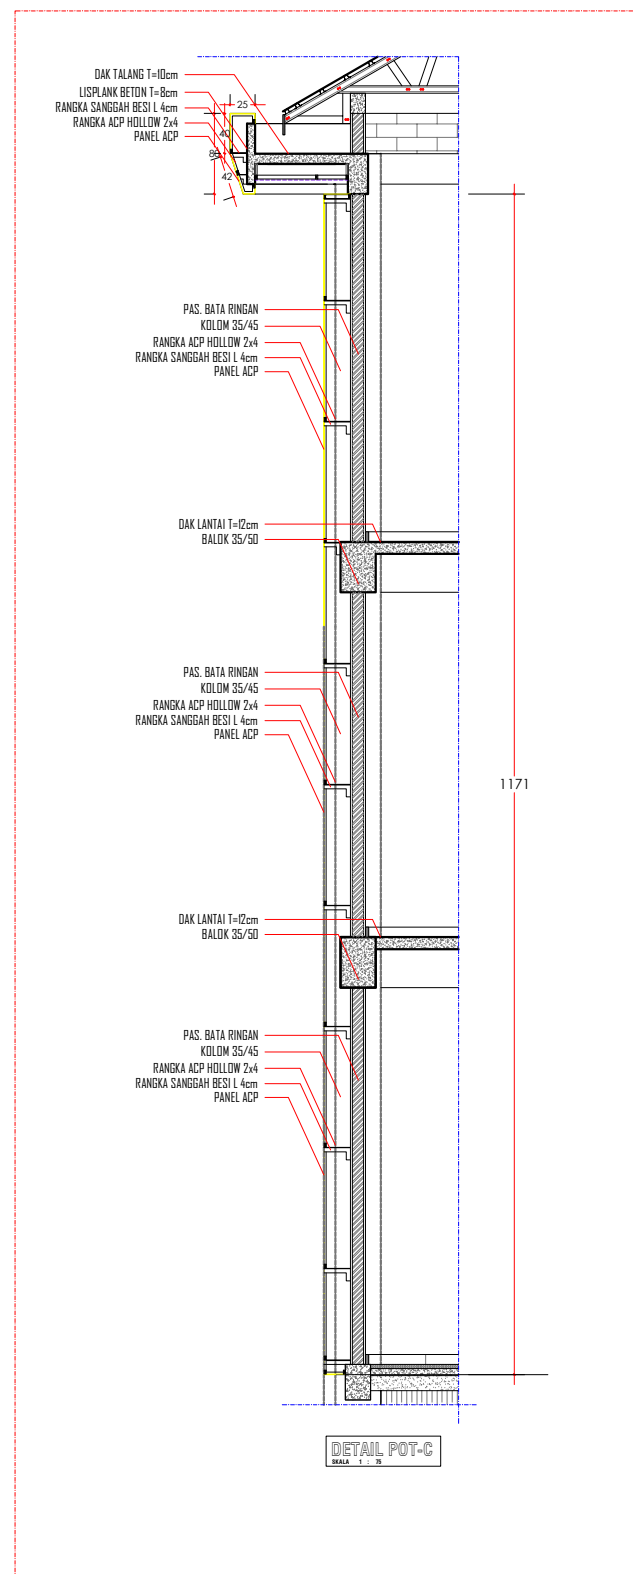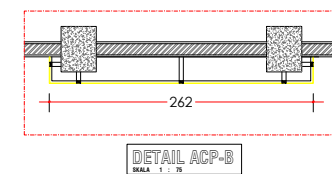


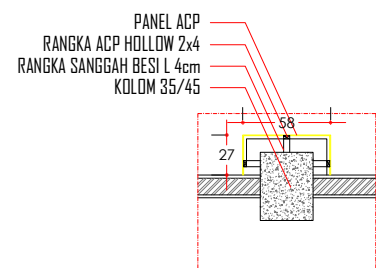


DETAIL ACP-C
SKALA 1 : 50

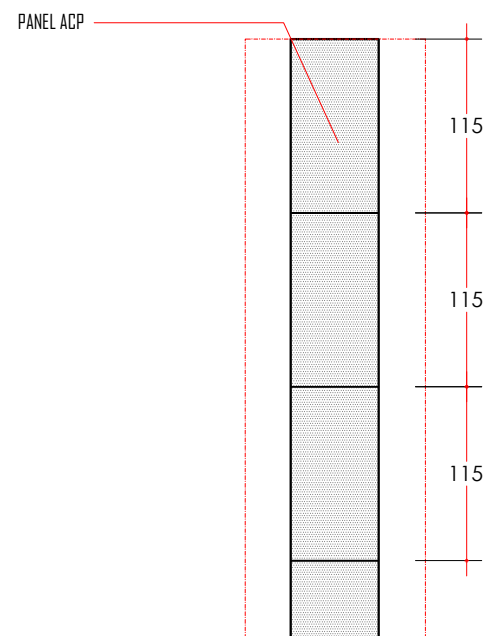


DETAIL TAMPAK ACP-C
SKALA 1 : 50

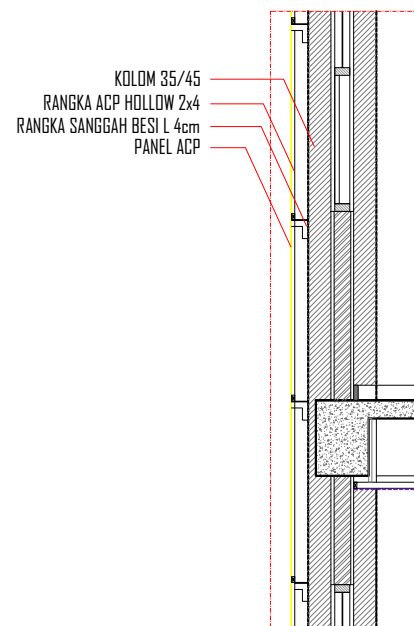


DETAIL POTONGAN ACP-C
SKALA 1 : 50

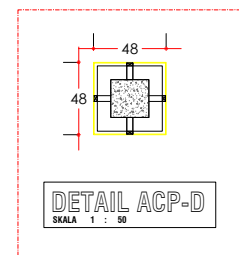


DETAIL ACP-D
SKALA 1 : 50

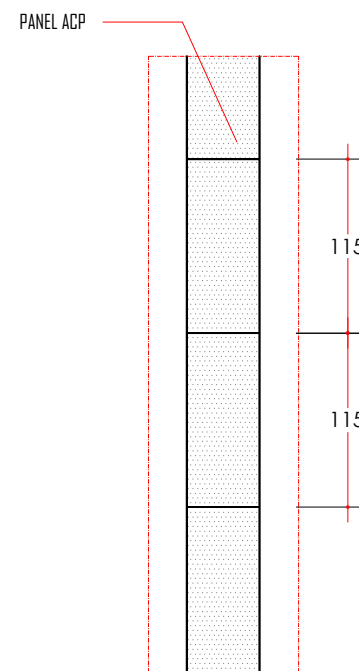


DETAIL TAMPAK ACP-D
SKALA 1 : 50

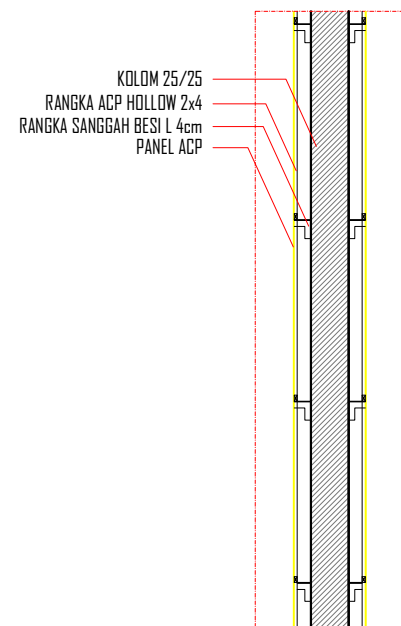


DETAIL POTONGAN ACP-D
SKALA 1 : 50

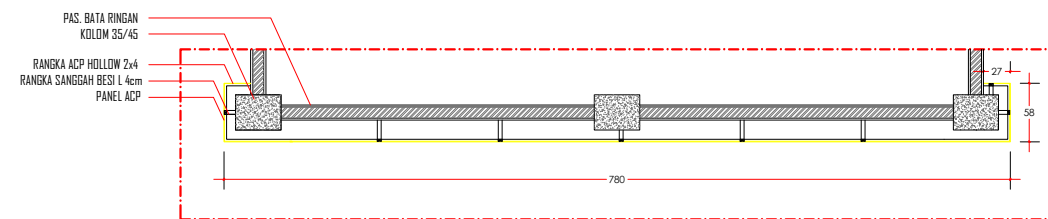


DETAIL ACP-E
SKALA 1 : 20

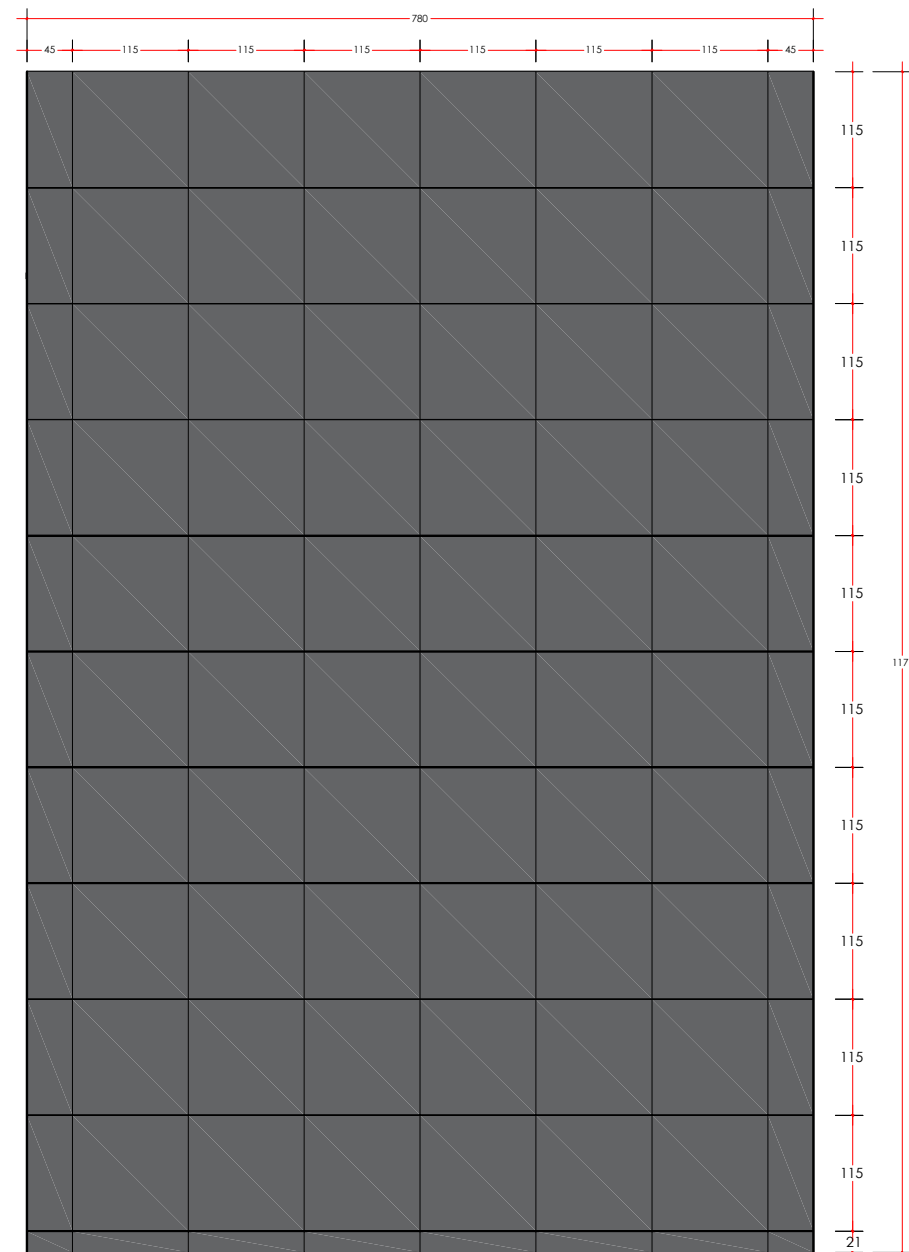


DETAIL TAMPAK ACP-E
SKALA 1 : 20

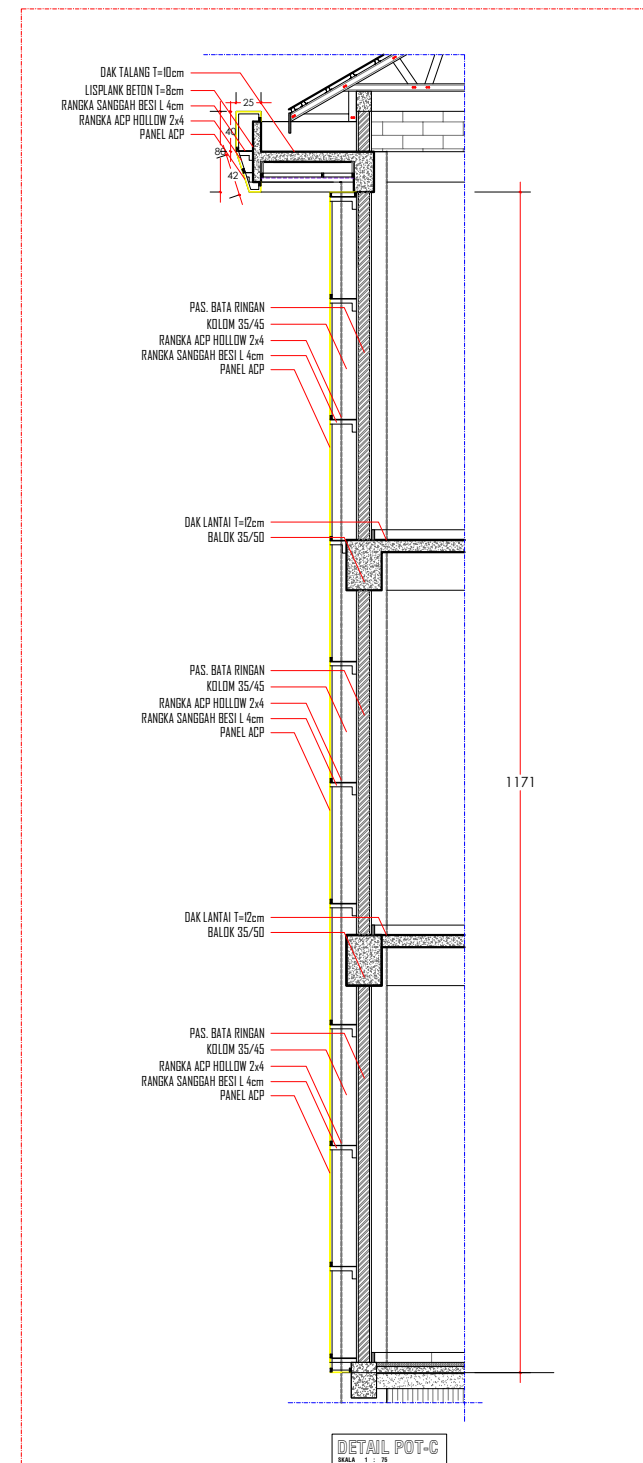


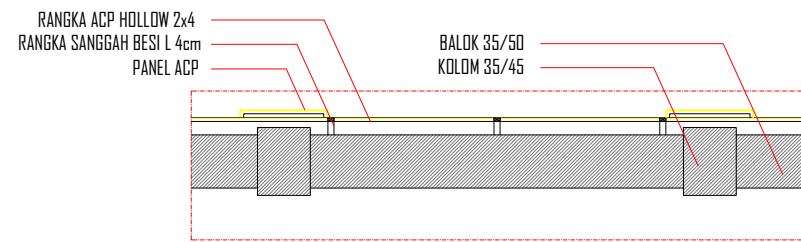


DETAIL DENAH ACP BALOK
SKALA 1 : 50

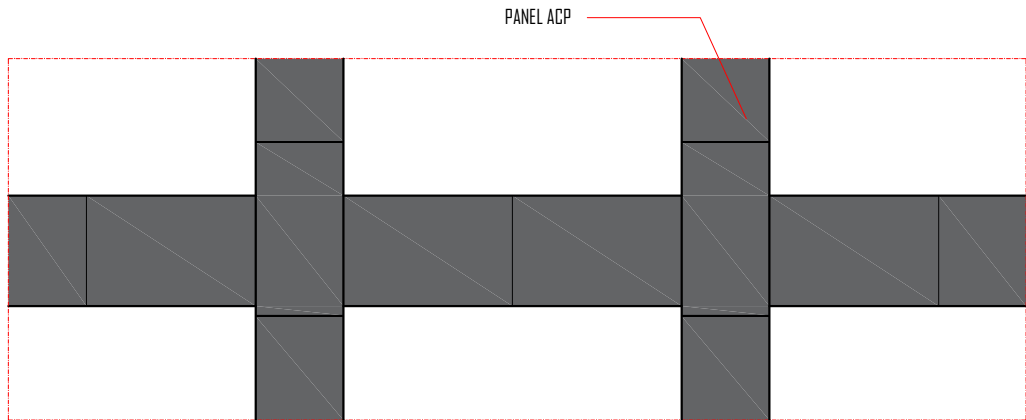



DETAIL TAMPAK ACP BALOK
SKALA 1 : 50

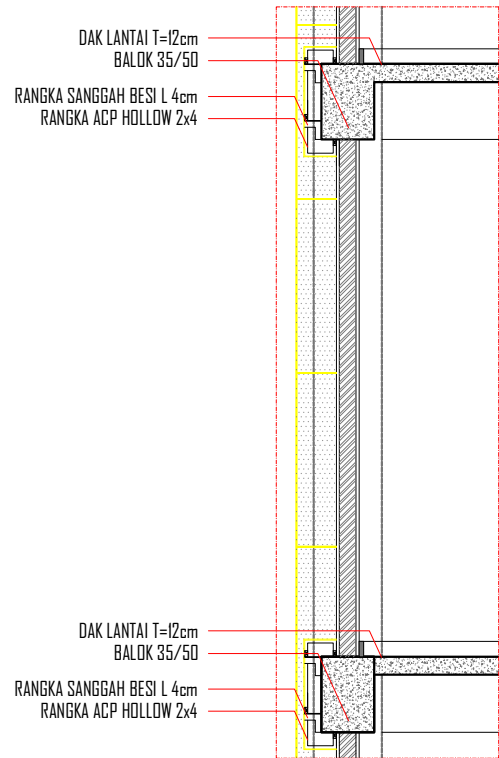


DETAIL ACP DAK TALANG
SKALA 1 : 50

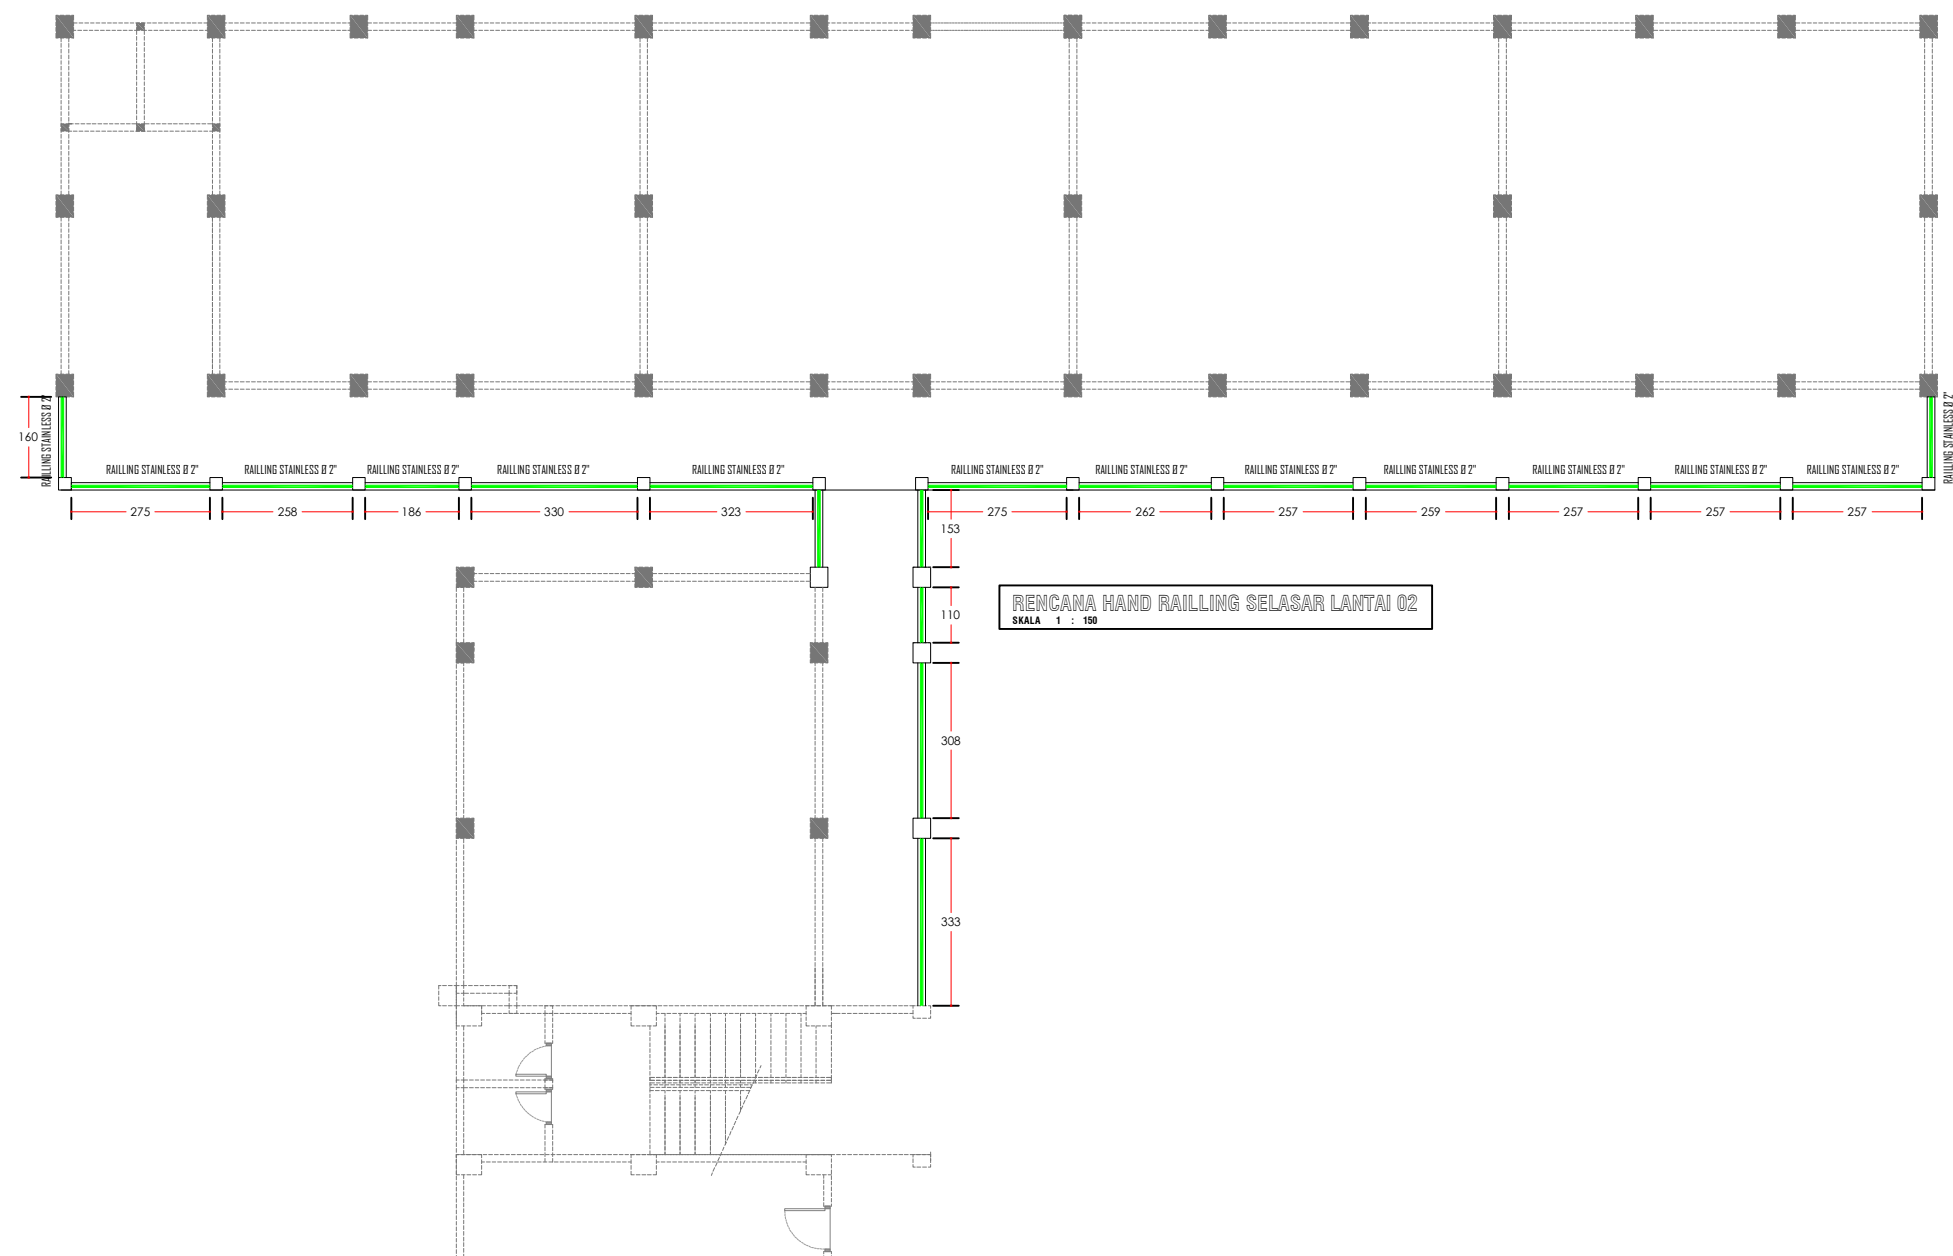


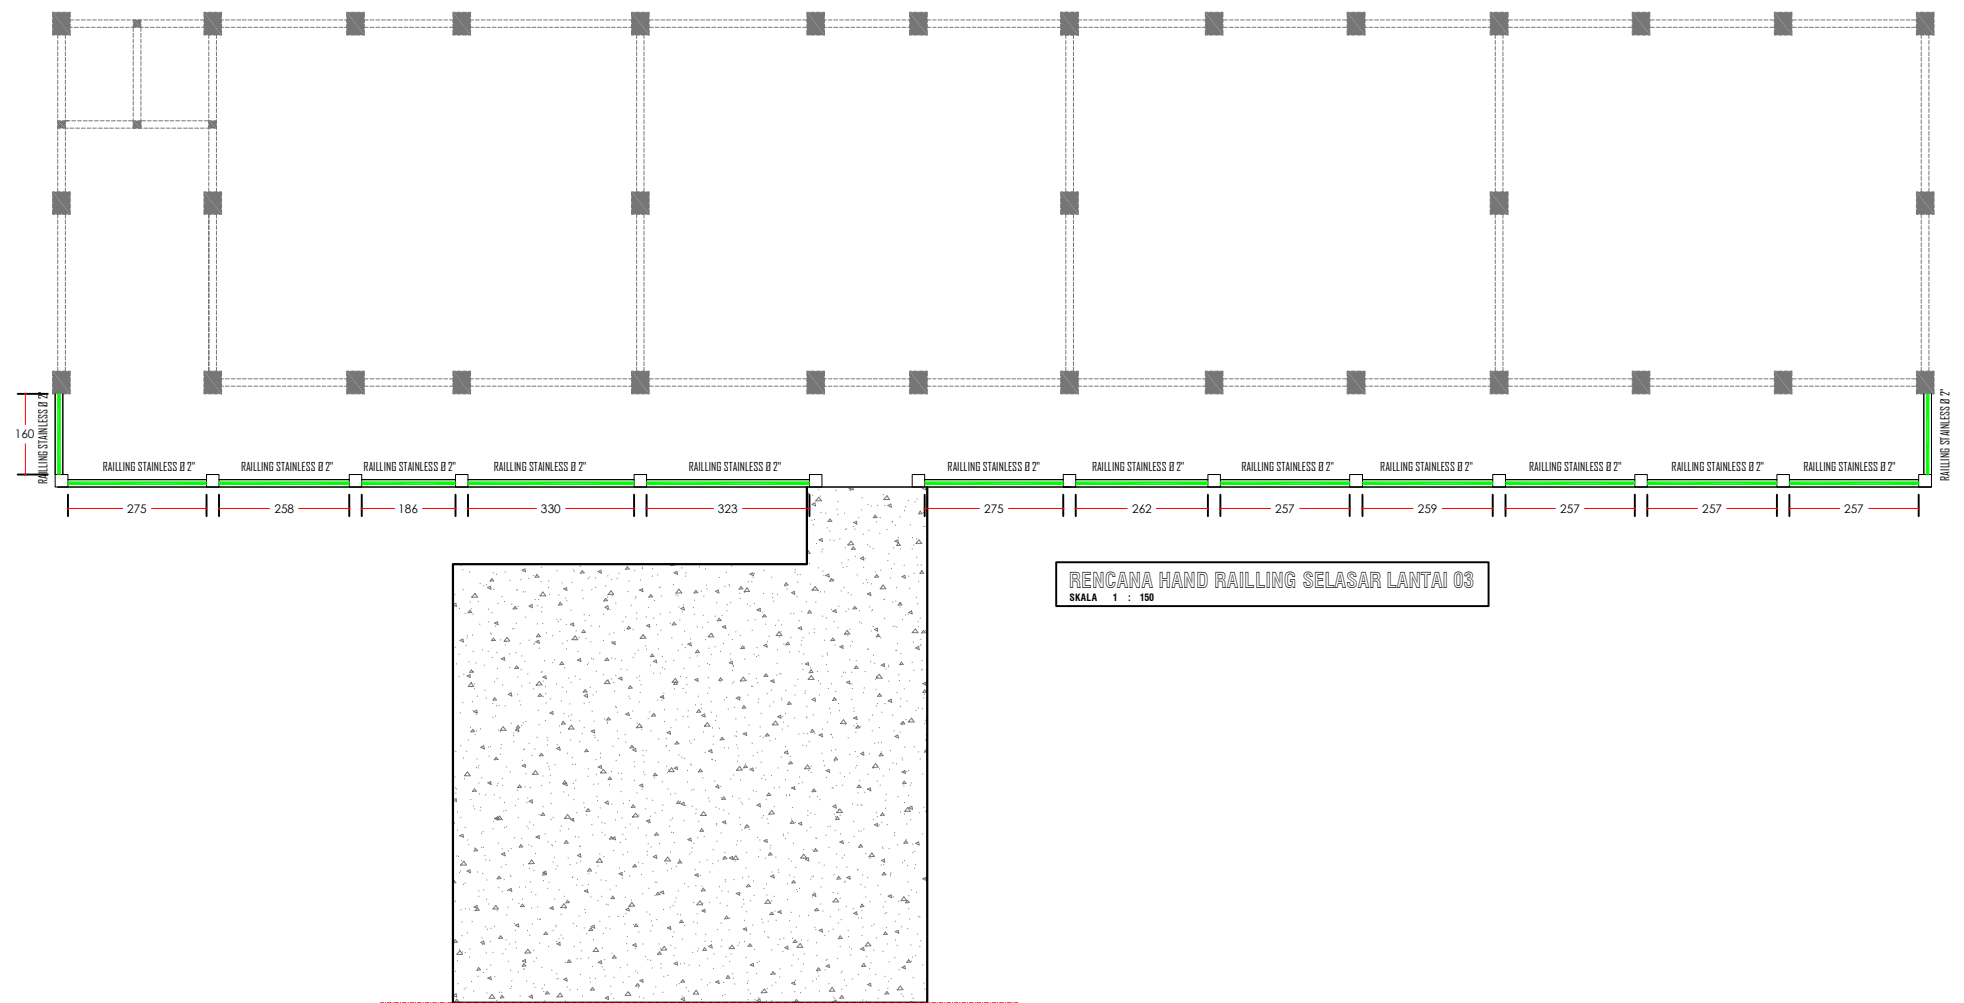

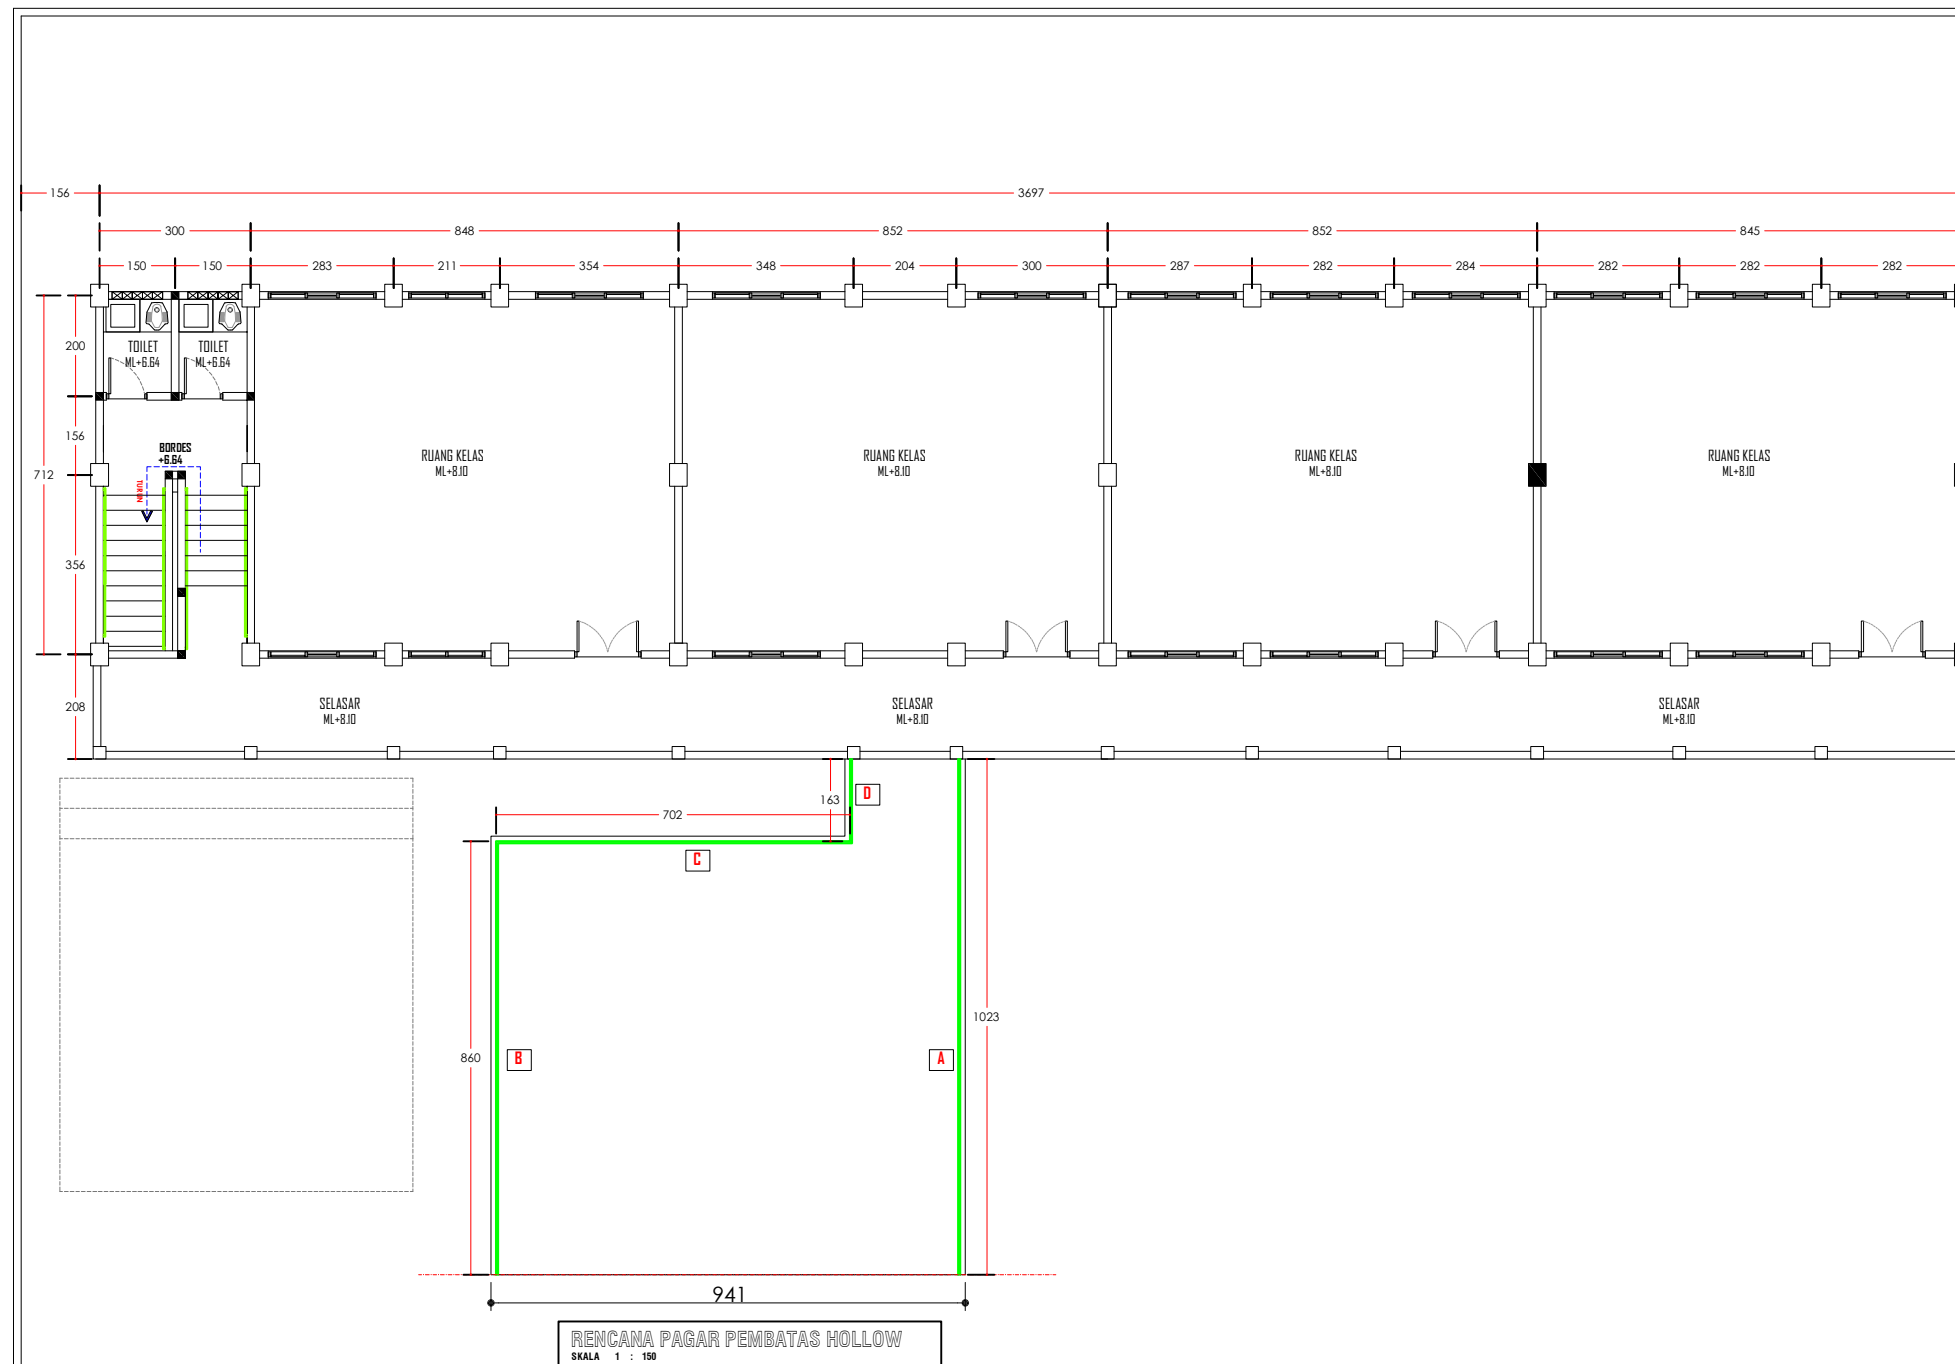


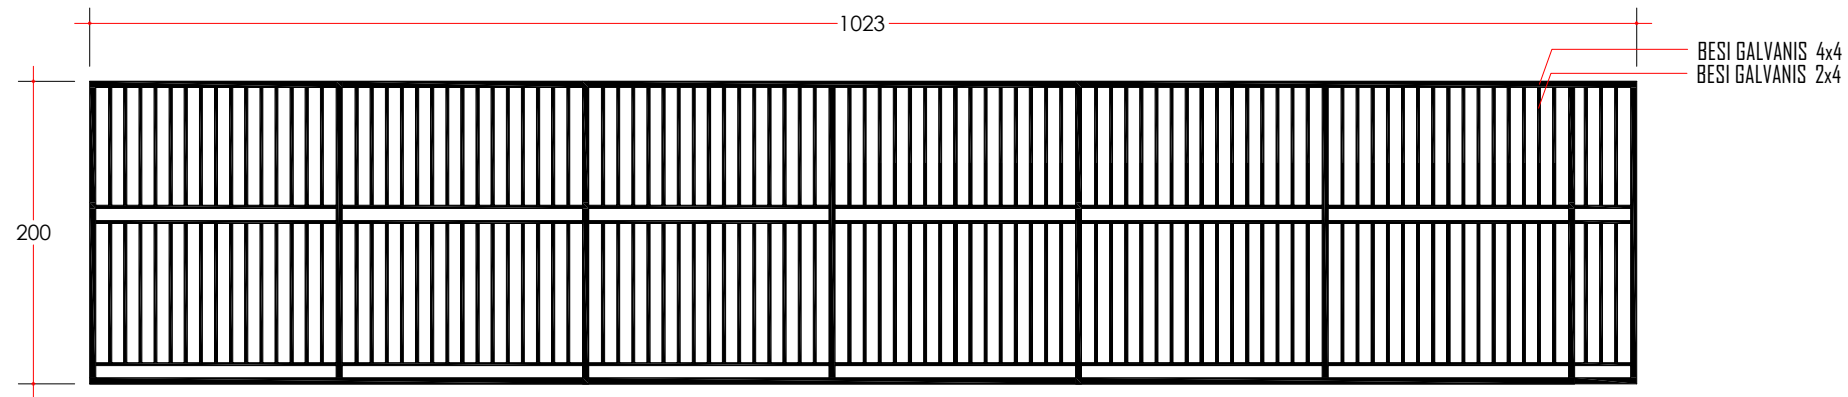


DETAIL PAGAR PEMBATAS -A
SKALA 1 : 50

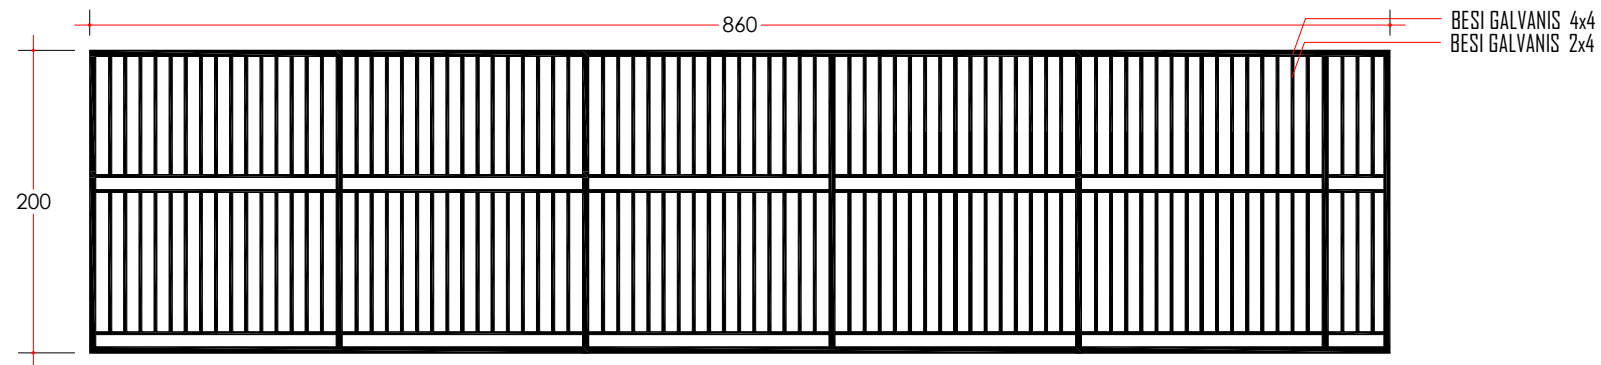

DETAIL PAGAR PEMBATAS -B
SKALA 1 : 50

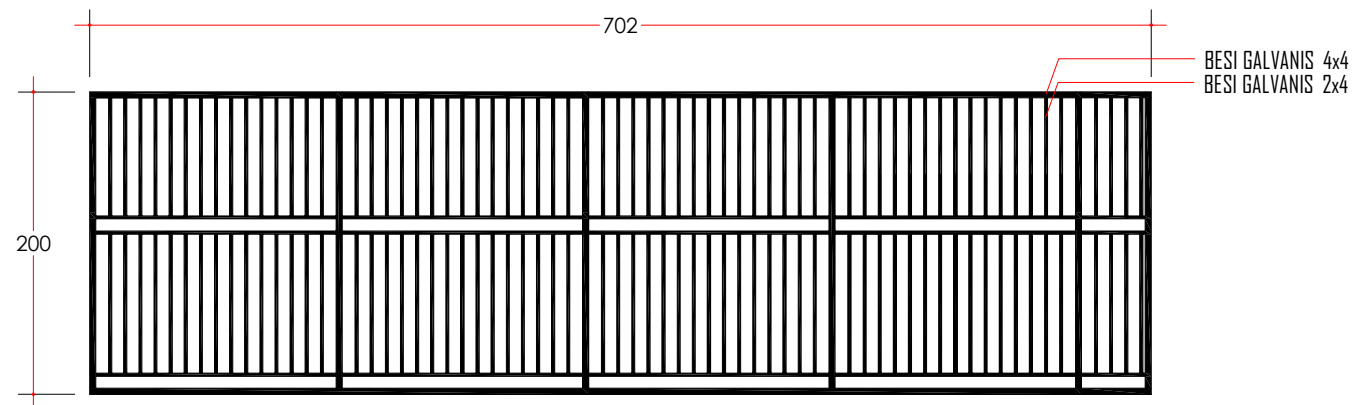

DETAIL PAGAR PEMBATAS -C
SKALA 1 : 50

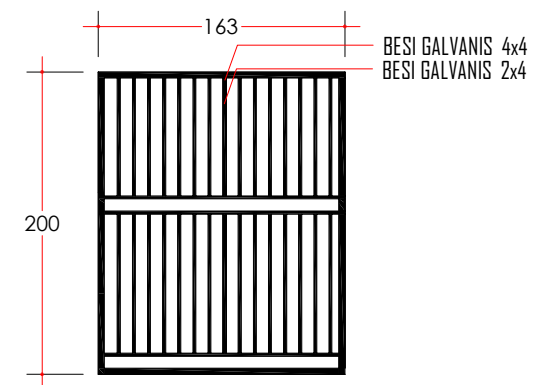

DETAIL PAGAR PEMBATAS -D
SKALA 1 : 50