



PEMERINTAH KABUPATEN BANGKA TENGAH
DINAS PENDIDIKAN


GAMBAR RENCANA

REHABILITASI RUANG KELAS & RUANG GURU/ KEPALA SEKOLAH

TKN PEMBINA 1 PANGKALAN BARU




**PUTRI
KREASI
MANDIRI cv.**

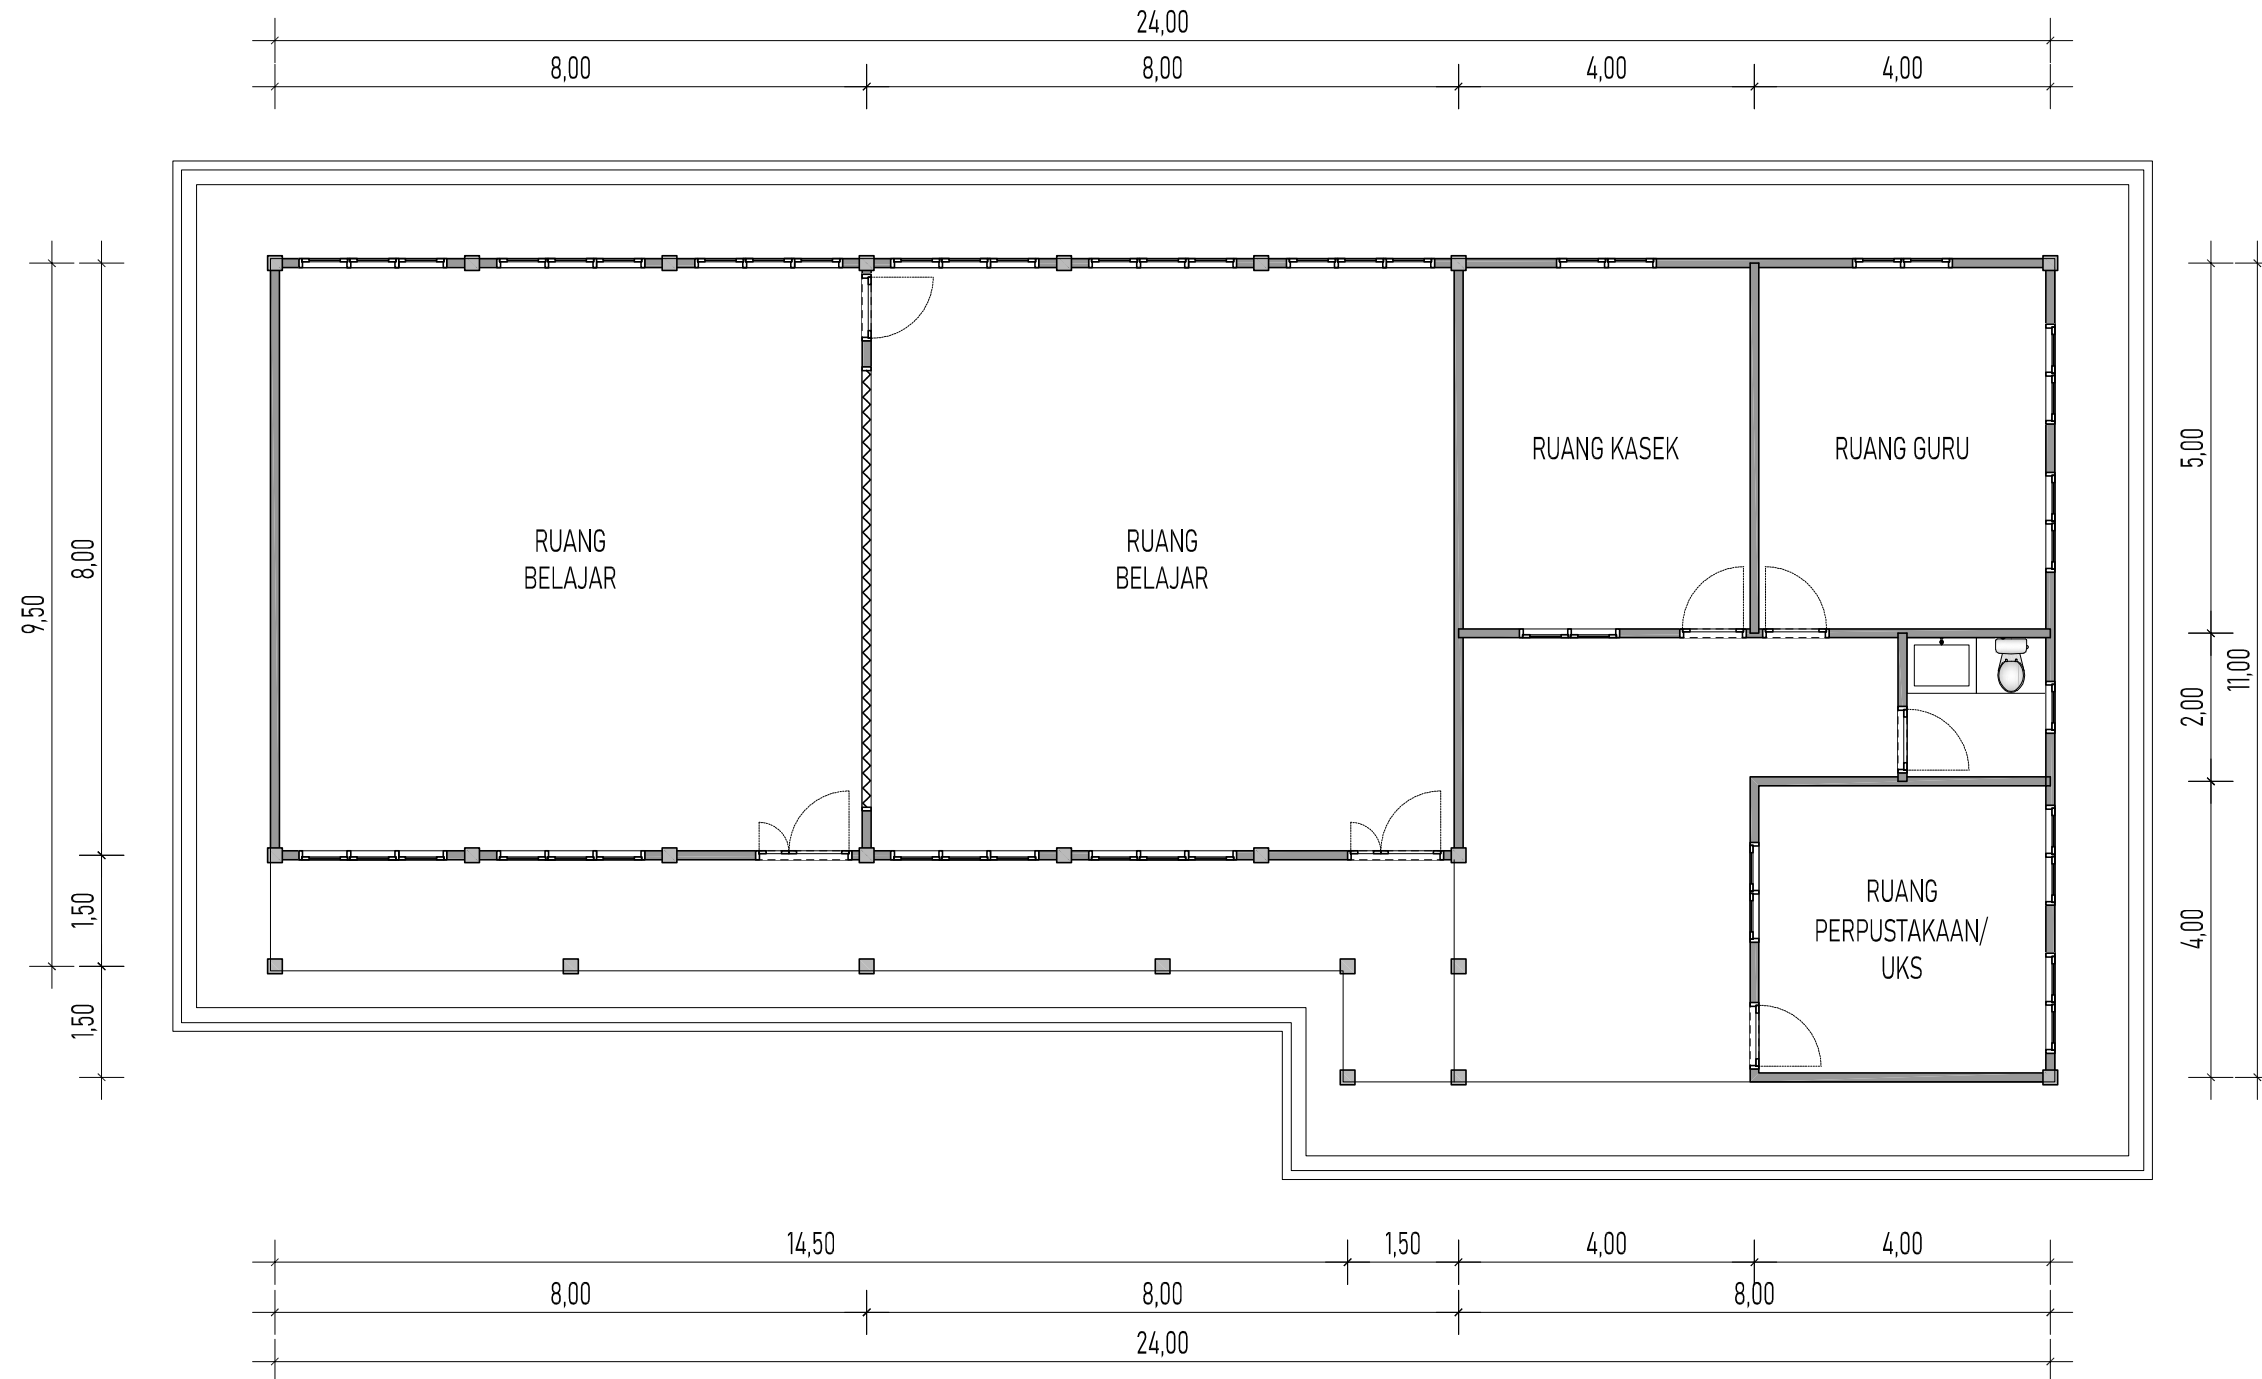

AR DENAH EKSISTING
TKN PEMBINA 1 PANGKALANBARU SKALA 1:100

KETERANGAN			
KODE	CATATAN & REVISI	TGL.	
△			
△			
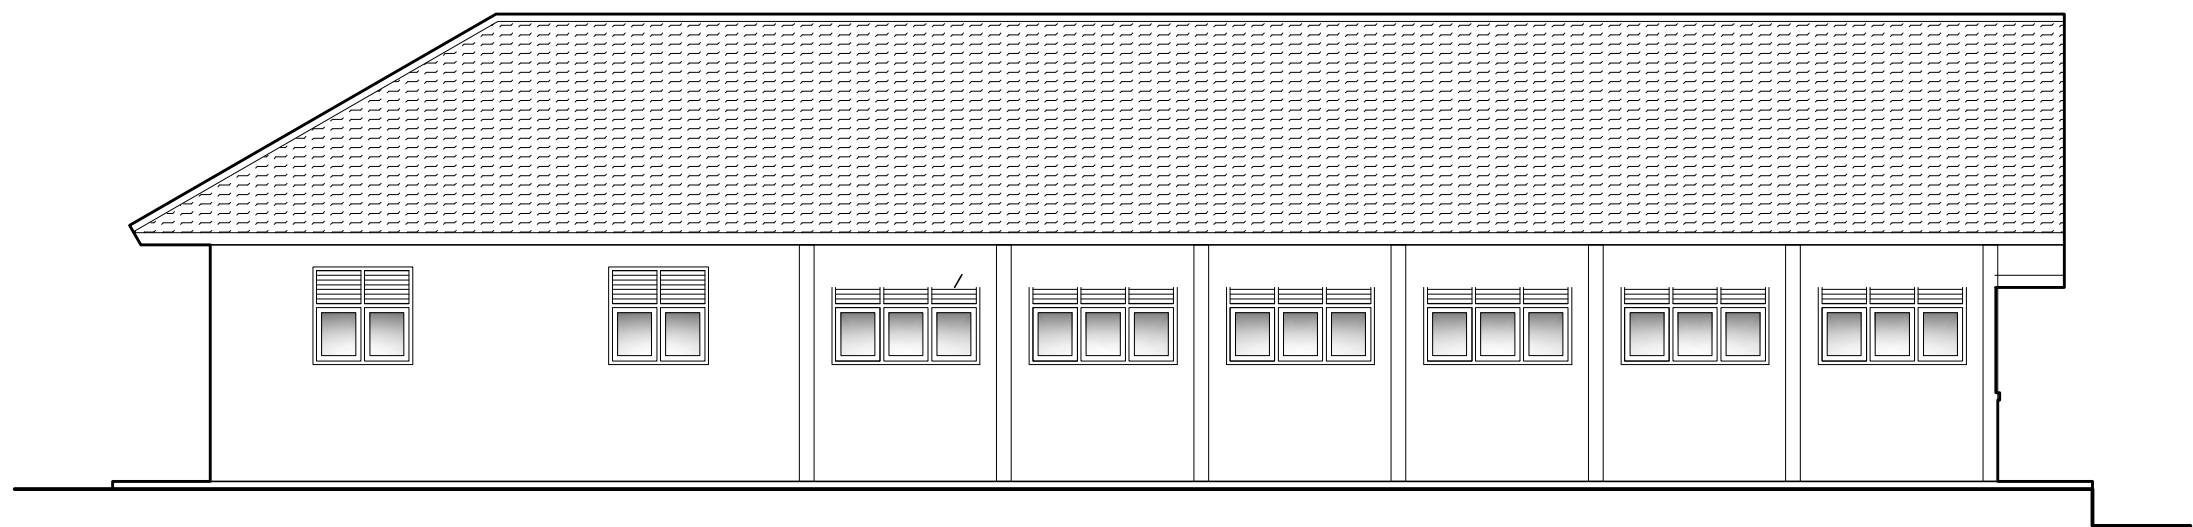


AR

TAMPAK BELAKANG EKSISTING

TKN PEMBINA 1 PANGKALANBARU

SKALA 1:100

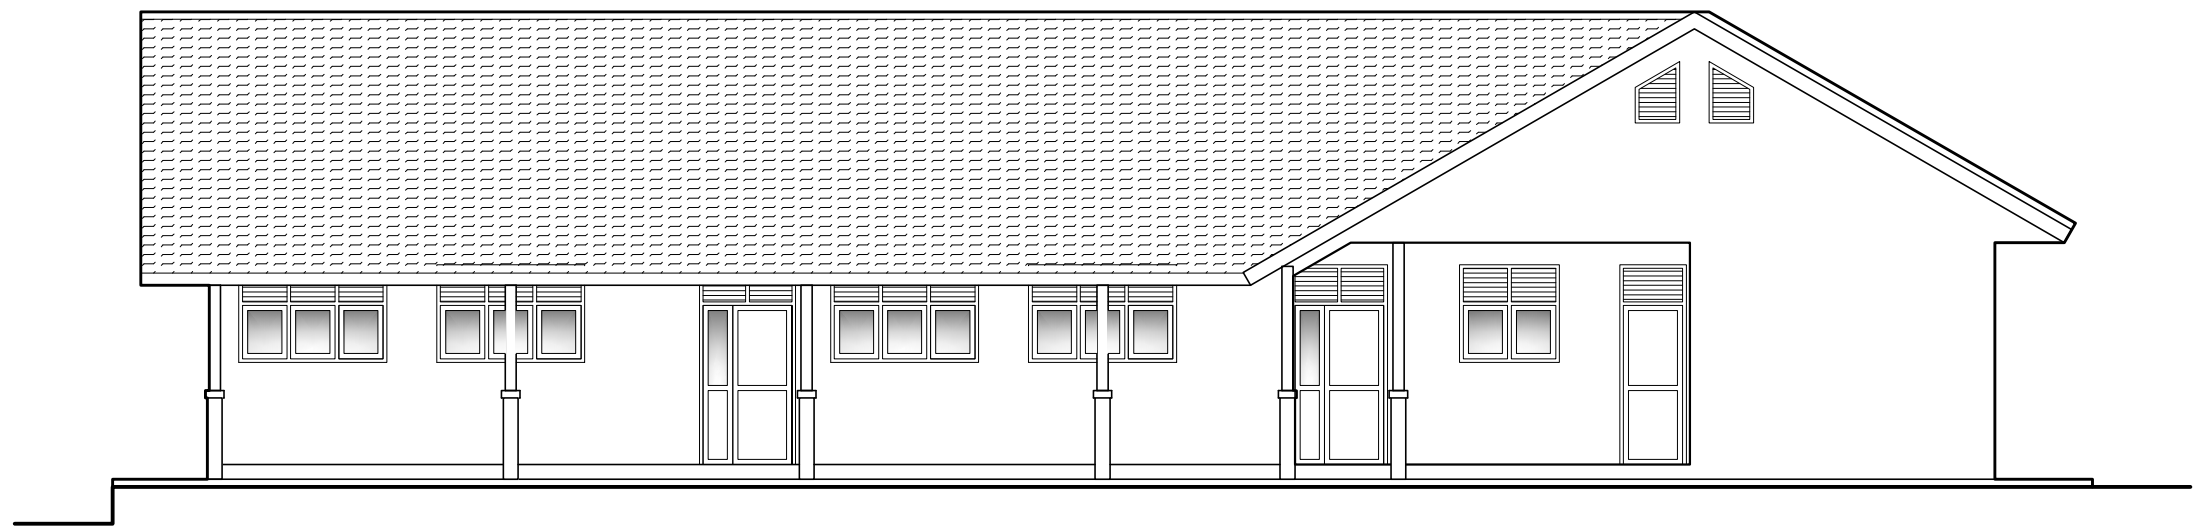

AR

TAMPAK DEPAN EKSISTING

TKN PEMBINA 1 PANGKALANBARU

SKALA 1:100

KETERANGAN

KODE	CATATAN & REVISI	TGL.
△		
△		
△		
△		
△		
△		
△		
△		

PROYEK

REHABILITASI
RUANG KELAS, RUANG GURU/
RUANG KEPSEK

UPTD TKN PEMBINA 1 PANGKALANBARU

PEMBERI TUGAS



DINAS PENDIDIKAN
PEMERINTAH KABUPATEN BANGKA TENGAH

DIKETAHUI:
KUASA PENGGUNA ANGGARAN
DINAS PENDIDIKAN BANGKA TENGAH

ESDRAS SILVERIUS BANGUN, SH.
NIP. 19871029201001002


DISETUJUI:
PEJABAT PELAKSANA TEKNIS KEGIATAN
DINAS PENDIDIKAN BANGKA TENGAH

JUDAINI, S.Pd
NIP. 198212122009032006

PERENCANA



KETERANGAN GAMBAR			KODE GMBR
TAMPAK EKSISTING - -			AR
NO.PROYEK	NO.REVISI	SKALA	HALAMAN
-	△	1:100	AR02

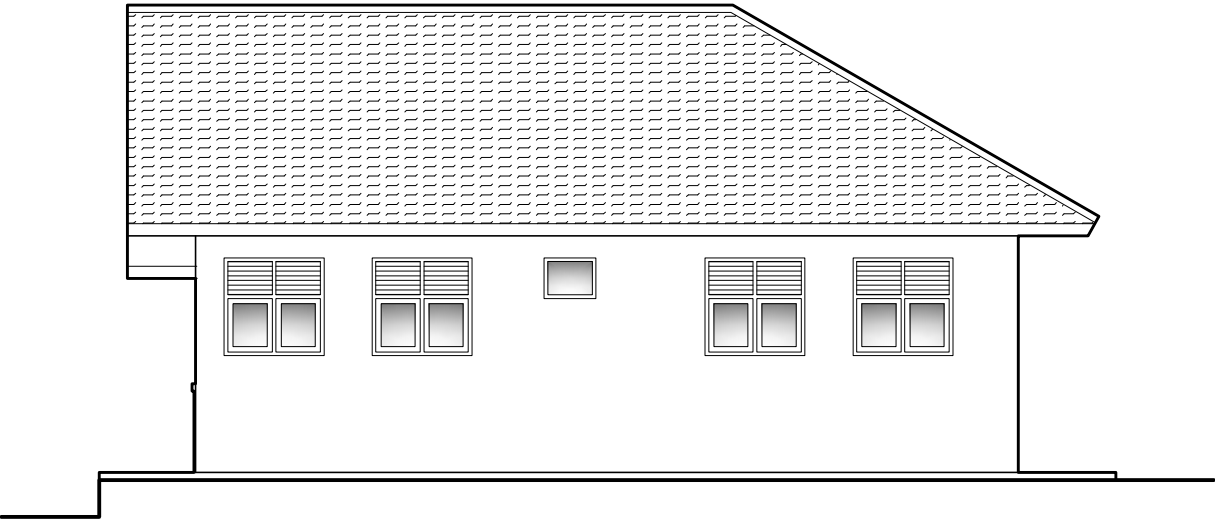


AR

TAMPAK SAMPING KIRI EKSISTING

TKN PEMBINA 1 PANGKALANBARU

SKALA 1:100

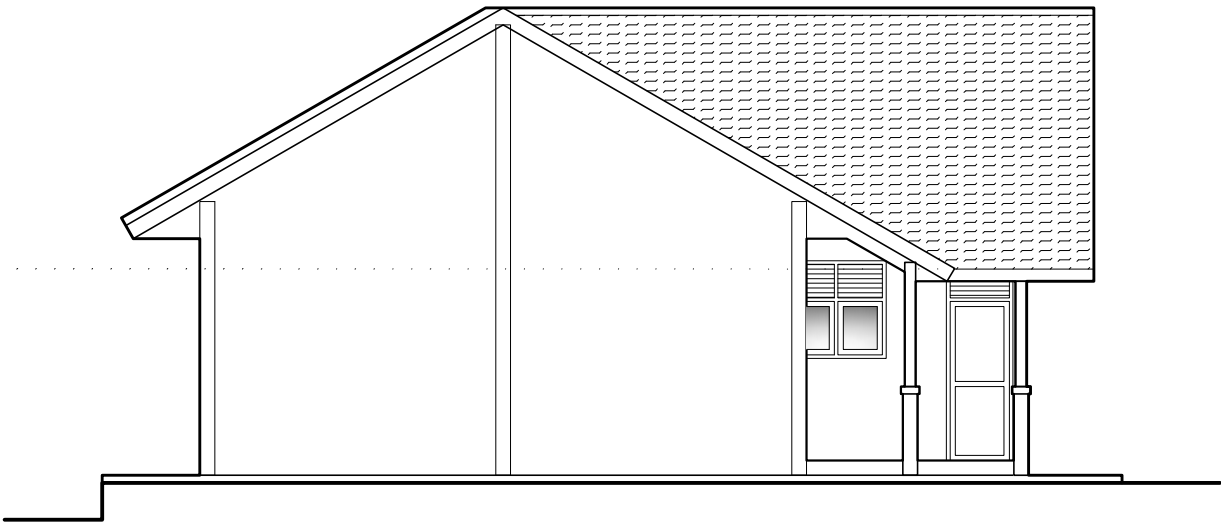

AR

TAMPAK SAMPING KANAN EKSISTING

TKN PEMBINA 1 PANGKALANBARU

SKALA 1:100

KETERANGAN

KODE	CATATAN & REVISI	TGL.
△		
△		
△		
△		
△		
△		
△		
△		

PROYEK

REHABILITASI
RUANG KELAS, RUANG GURU/
RUANG KEPSEK

UPTD TKN PEMBINA 1 PANGKALANBARU

PEMBERI TUGAS



DINAS PENDIDIKAN
PEMERINTAH KABUPATEN BANGKA TENGAH

DIKETAHUI:
KUASA PENGGUNA ANGGARAN
DINAS PENDIDIKAN BANGKA TENGAH

ESDRAS SILVERIUS BANGUN, SH.
NIP. 198710292010011002


DISETUJUI:
PEJABAT PELAKSANA TEKNIK KEGIATAN
DINAS PENDIDIKAN BANGKA TENGAH

JUDAINI, S.Pd
NIP. 198212122009032006

PERENCANA



KETERANGAN GAMBAR			KODE GMBR
TAMPAK SAMPING EKSISTING			AR
NO. PROYEK	NO. REVISI	SKALA	HALAMAN
-	△	1:100	AR03

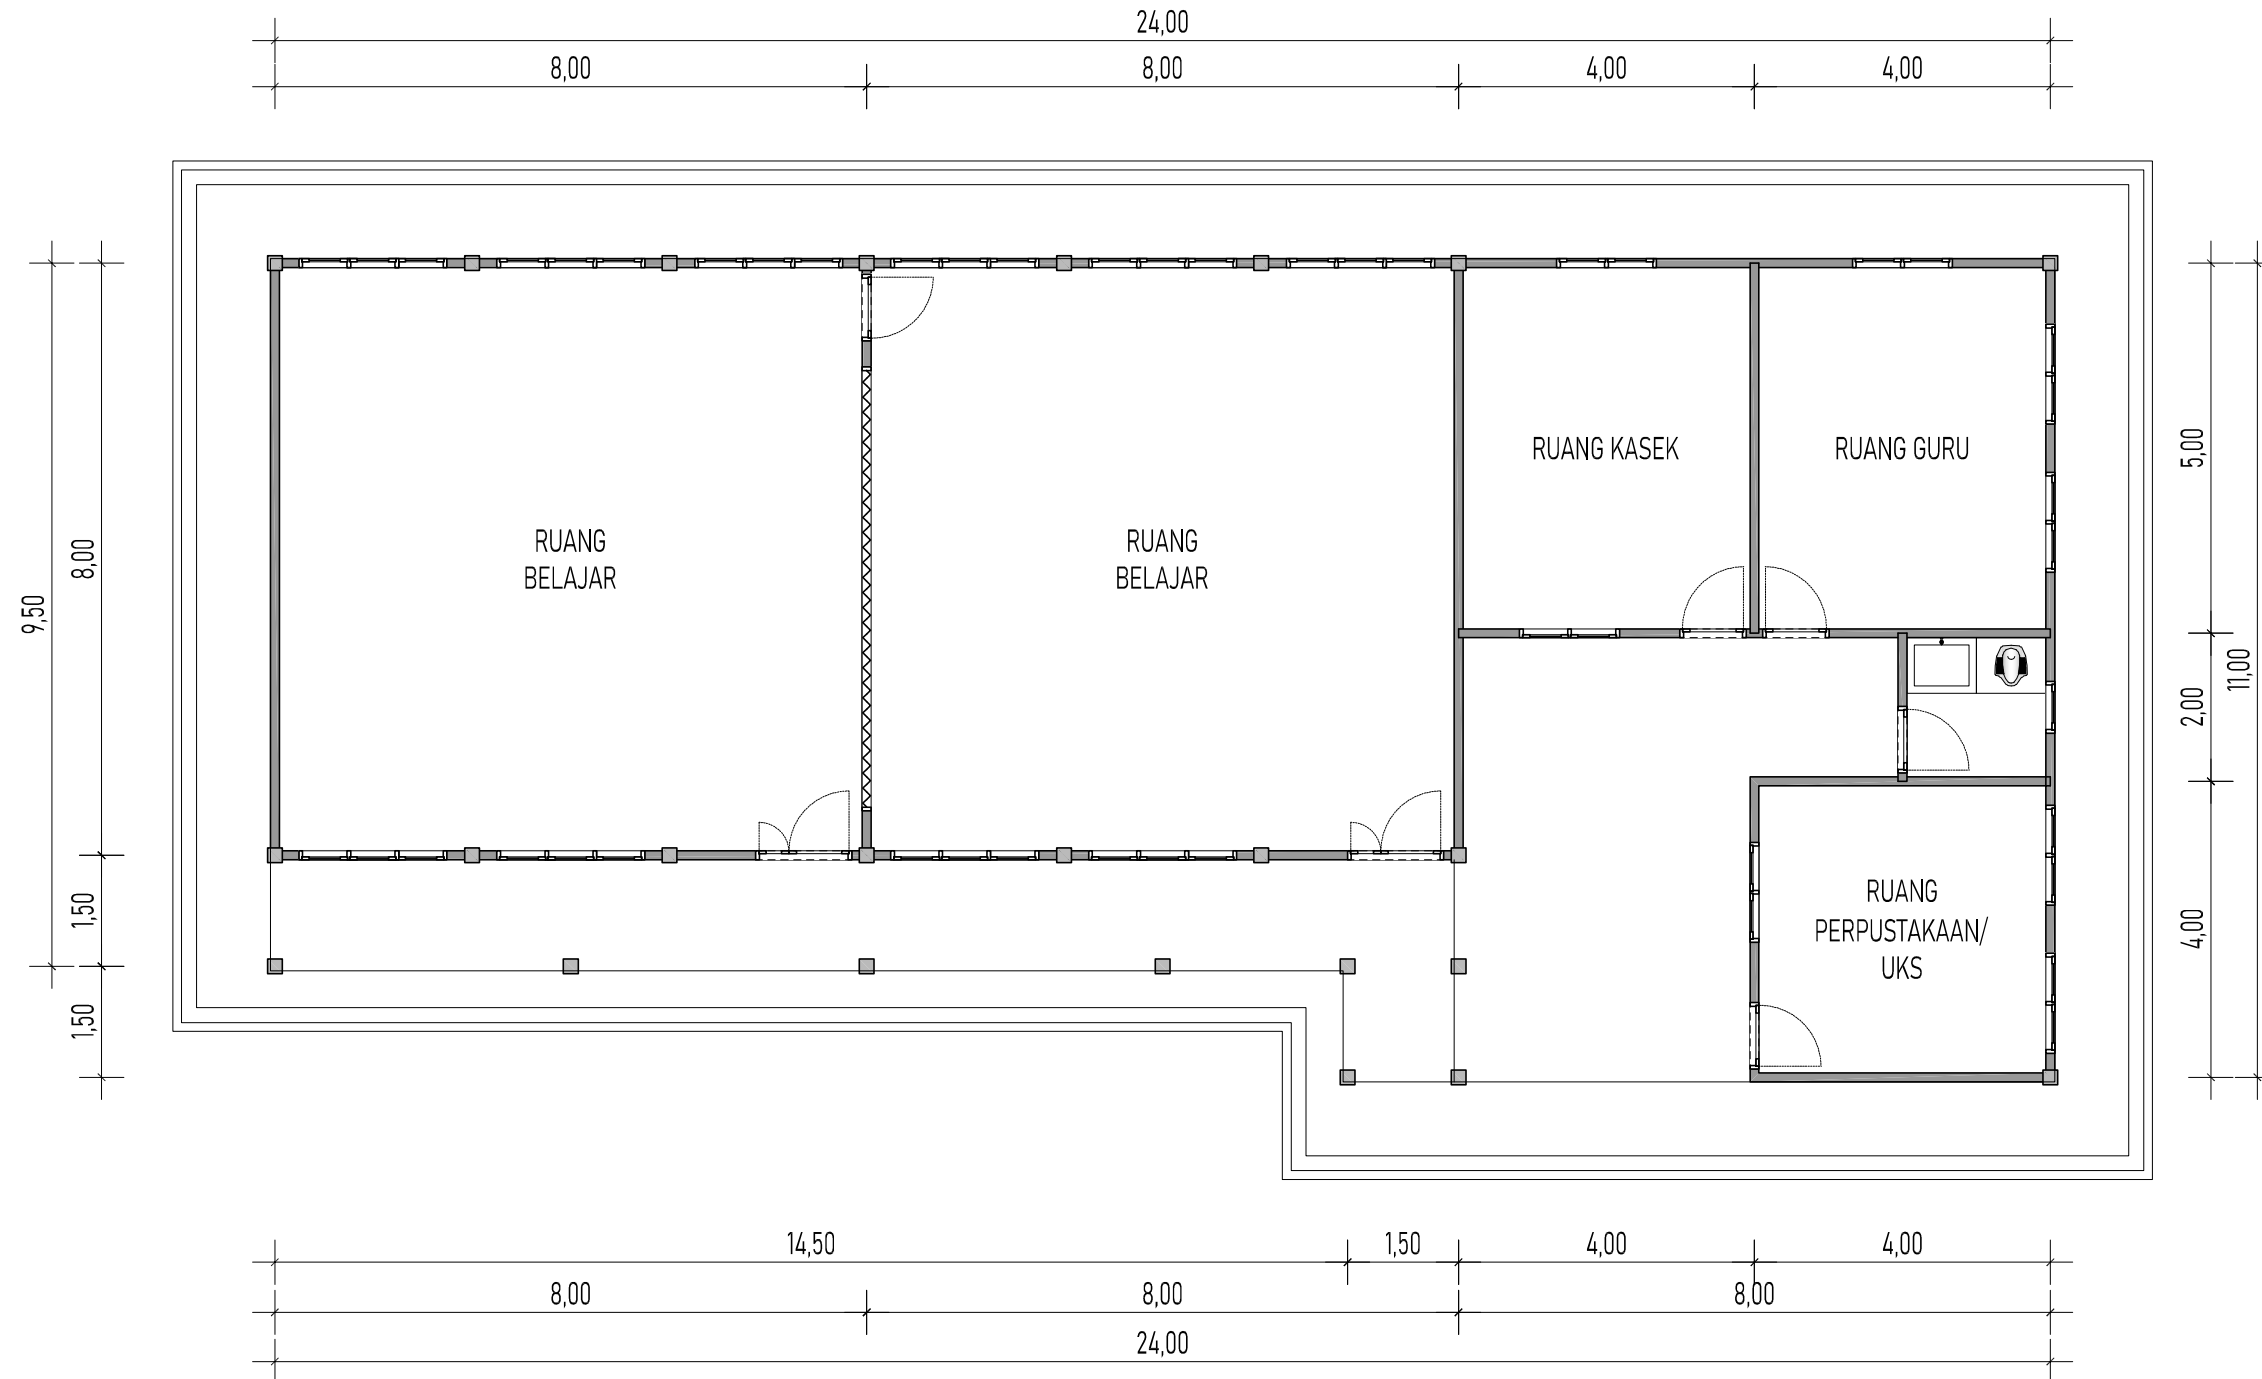

AR

DENAH RENCANA

TKN PEMBINA 1 PANGKALANBARU SKALA 1:100

KETERANGAN

KODE	CATATAN & REVISI	TGL.
△		
△		
△		
△		
△		
△		
△		
△		

PROYEK
REHABILITASI
RUANG KELAS, RUANG GURU/
RUANG KEPSEK
UPTD TKN PEMBINA 1 PANGKALANBARU

PEMBERI TUGAS

DINAS PENDIDIKAN
PEMERINTAH KABUPATEN BANGKA TENGAH

DIKETAHUI:
KUASA PENGGUNA ANGGARAN
DINAS PENDIDIKAN BANGKA TENGAH


ESDRAS SILVERIUS BANGUN, SH.
NIP. 19871029201001002

DISETUJUI:
PEJABAT PELAKSANA TEKNIS KEGIATAN
DINAS PENDIDIKAN BANGKA TENGAH


JUDAINI, S.Pd
NIP. 19821222009032006

PERENCANA
 PUTRI
KREASI
MANDIRI CV.

KETERANGAN GAMBAR			KODE GMBR
DENAH RENCANA -			AR
NO.PROYEK	NO.REVISI	SKALA	HALAMAN
-	△	1:100	AR04

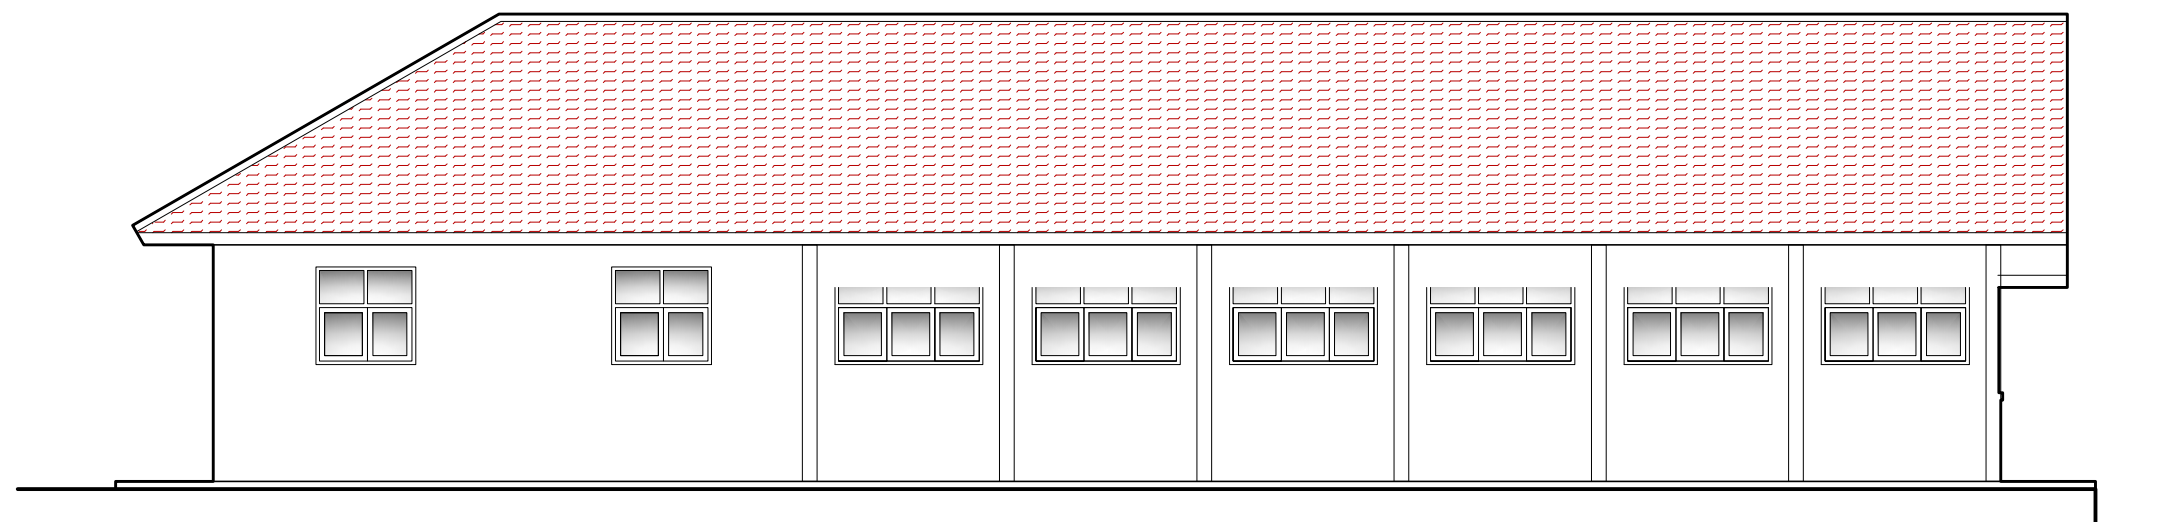


AR TAMPAK BELAKANG RENCANA
TKN PEMBINA 1 PANGKALANBARU SKALA 1:100

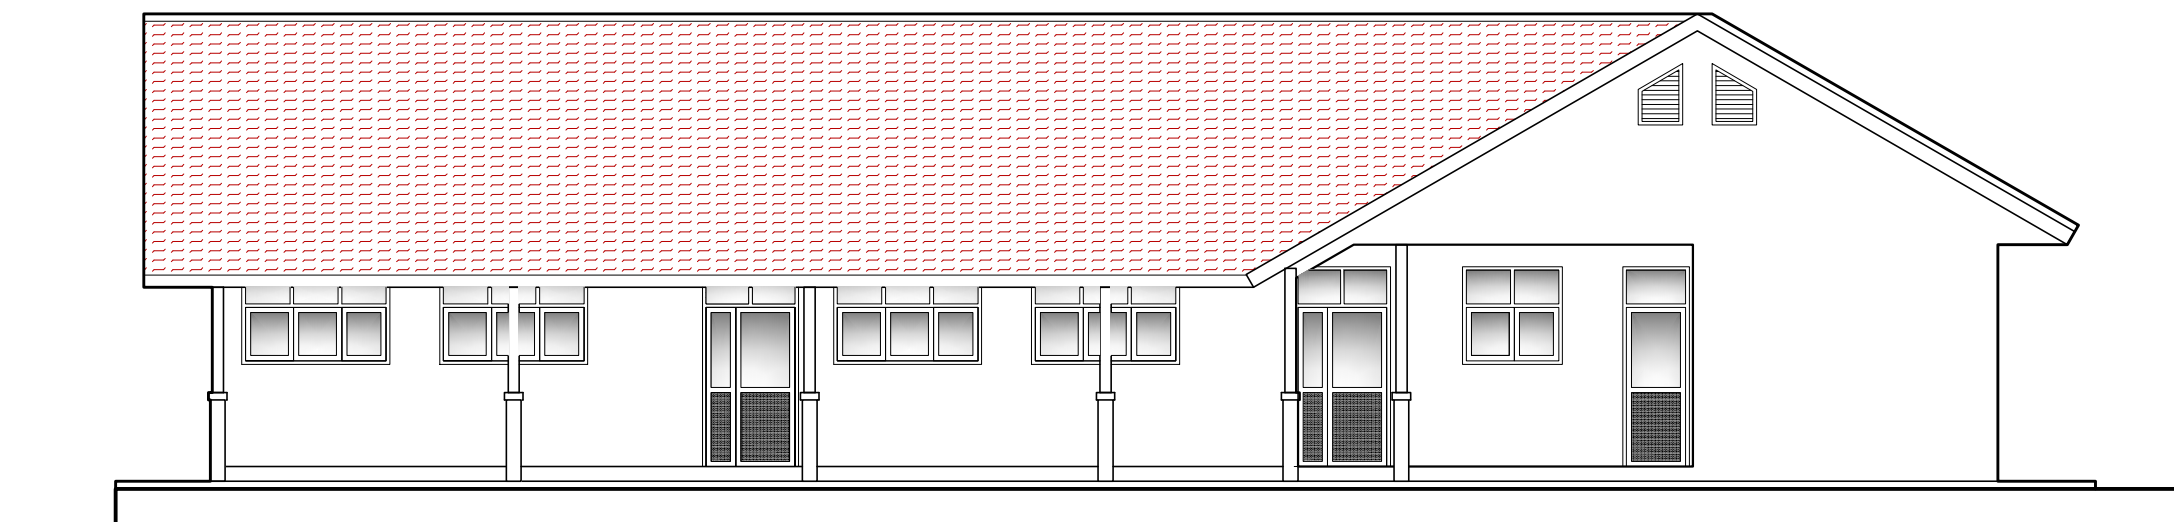

AR TAMPAK DEPAN RENCANA
TKN PEMBINA 1 PANGKALANBARU SKALA 1:100

KETERANGAN			
KODE	CATATAN & REVISI	TGL.	
△			
△			
△			
△			
△			
△			
△			
△			
△			
△			
PROYEK			
REHABILITASI RUANG KELAS, RUANG GURU/ RUANG KEPSEK			
UPTD TKN PEMBINA 1 PANGKALANBARU			
PEMBERI TUGAS			
			
DINAS PENDIDIKAN PEMERINTAH KABUPATEN BANGKA TENGAH			
DIKETAHUI: KUASA PENGGUNA ANGGARAN DINAS PENDIDIKAN BANGKA TENGAH			
			
ESDRAS SILVERIUS BANGUN, SH. NIP. 198710292010011002			
DISETUJUI: PEJABAT PELAKSANA TEKNIS KEGIATAN DINAS PENDIDIKAN BANGKA TENGAH			
			
JUDAINI, S.Pd NIP. 198212122009032006			
PERENCANA			
			
KETERANGAN GAMBAR		KODE GAMBAR	
TAMPAK RENCANA -		AR	
NO.PROYEK	NO.REVISI	SKALA	HALAMAN
-	△	1:100	AR05

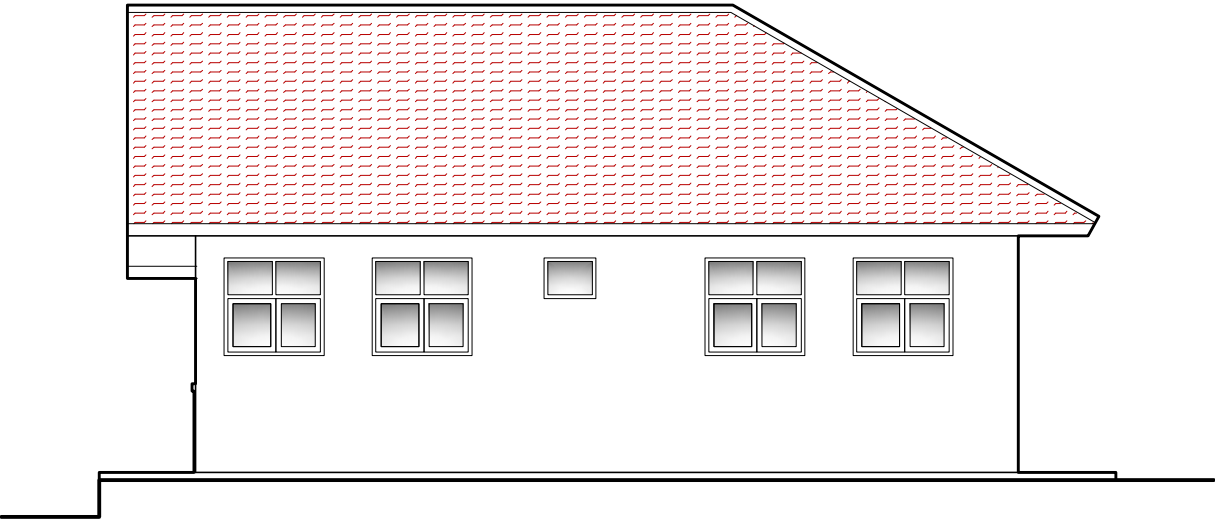


AR

TAMPAK SAMPING KIRI RENCANA

TKN PEMBINA 1 PANGKALANBARU

SKALA 1:100

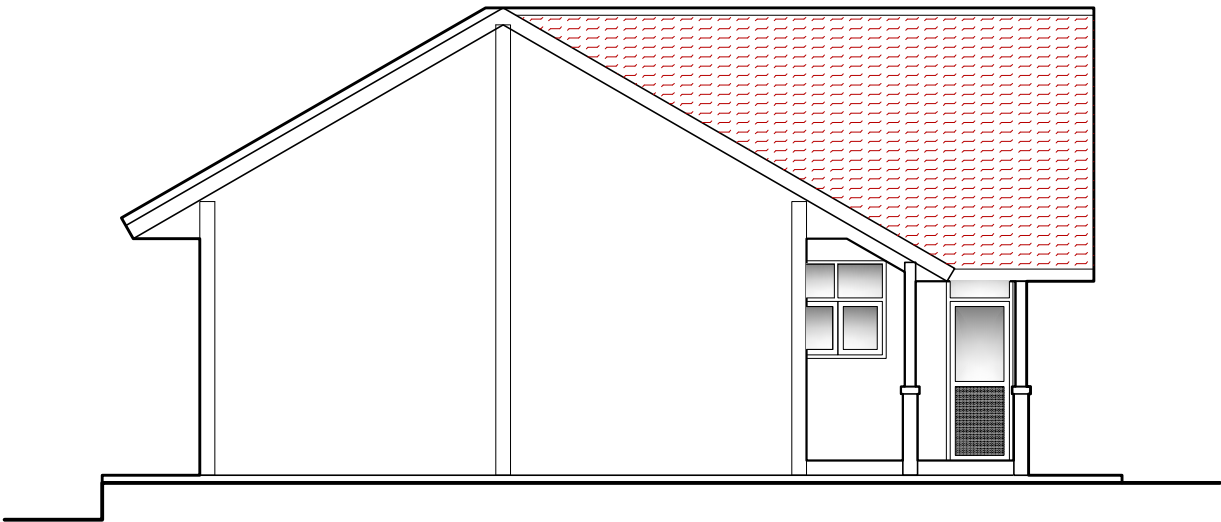

AR

TAMPAK SAMPING KANAN RENCANA

TKN PEMBINA 1 PANGKALANBARU

SKALA 1:100

KETERANGAN

KODE	CATATAN & REVISI	TGL.
△		
△		
△		
△		
△		
△		
△		
△		

PROYEK

REHABILITASI
RUANG KELAS, RUANG GURU/
RUANG KEPSEK

UPTD TKN PEMBINA 1 PANGKALANBARU

PEMBERI TUGAS



DINAS PENDIDIKAN
PEMERINTAH KABUPATEN BANGKA TENGAH

DIKETAHUI:
KUASA PENGGUNA ANGGARAN
DINAS PENDIDIKAN BANGKA TENGAH

ESDRAS SILVERIUS BANGUN, SH.
NIP. 198710292010011002

DISETUJUI:
PEJABAT PELAKSANA TEKNIK KELOMPOK
DINAS PENDIDIKAN BANGKA TENGAH

JUDAINI, S.Pd
NIP. 198212122009032006

PERENCANA



KETERANGAN GAMBAR


KODE GMBR

TAMPAK SAMPING RENCANA

AR


NO.PROYEK NO.REVISI SKALA HALAMAN

- △ 1:100 AR06

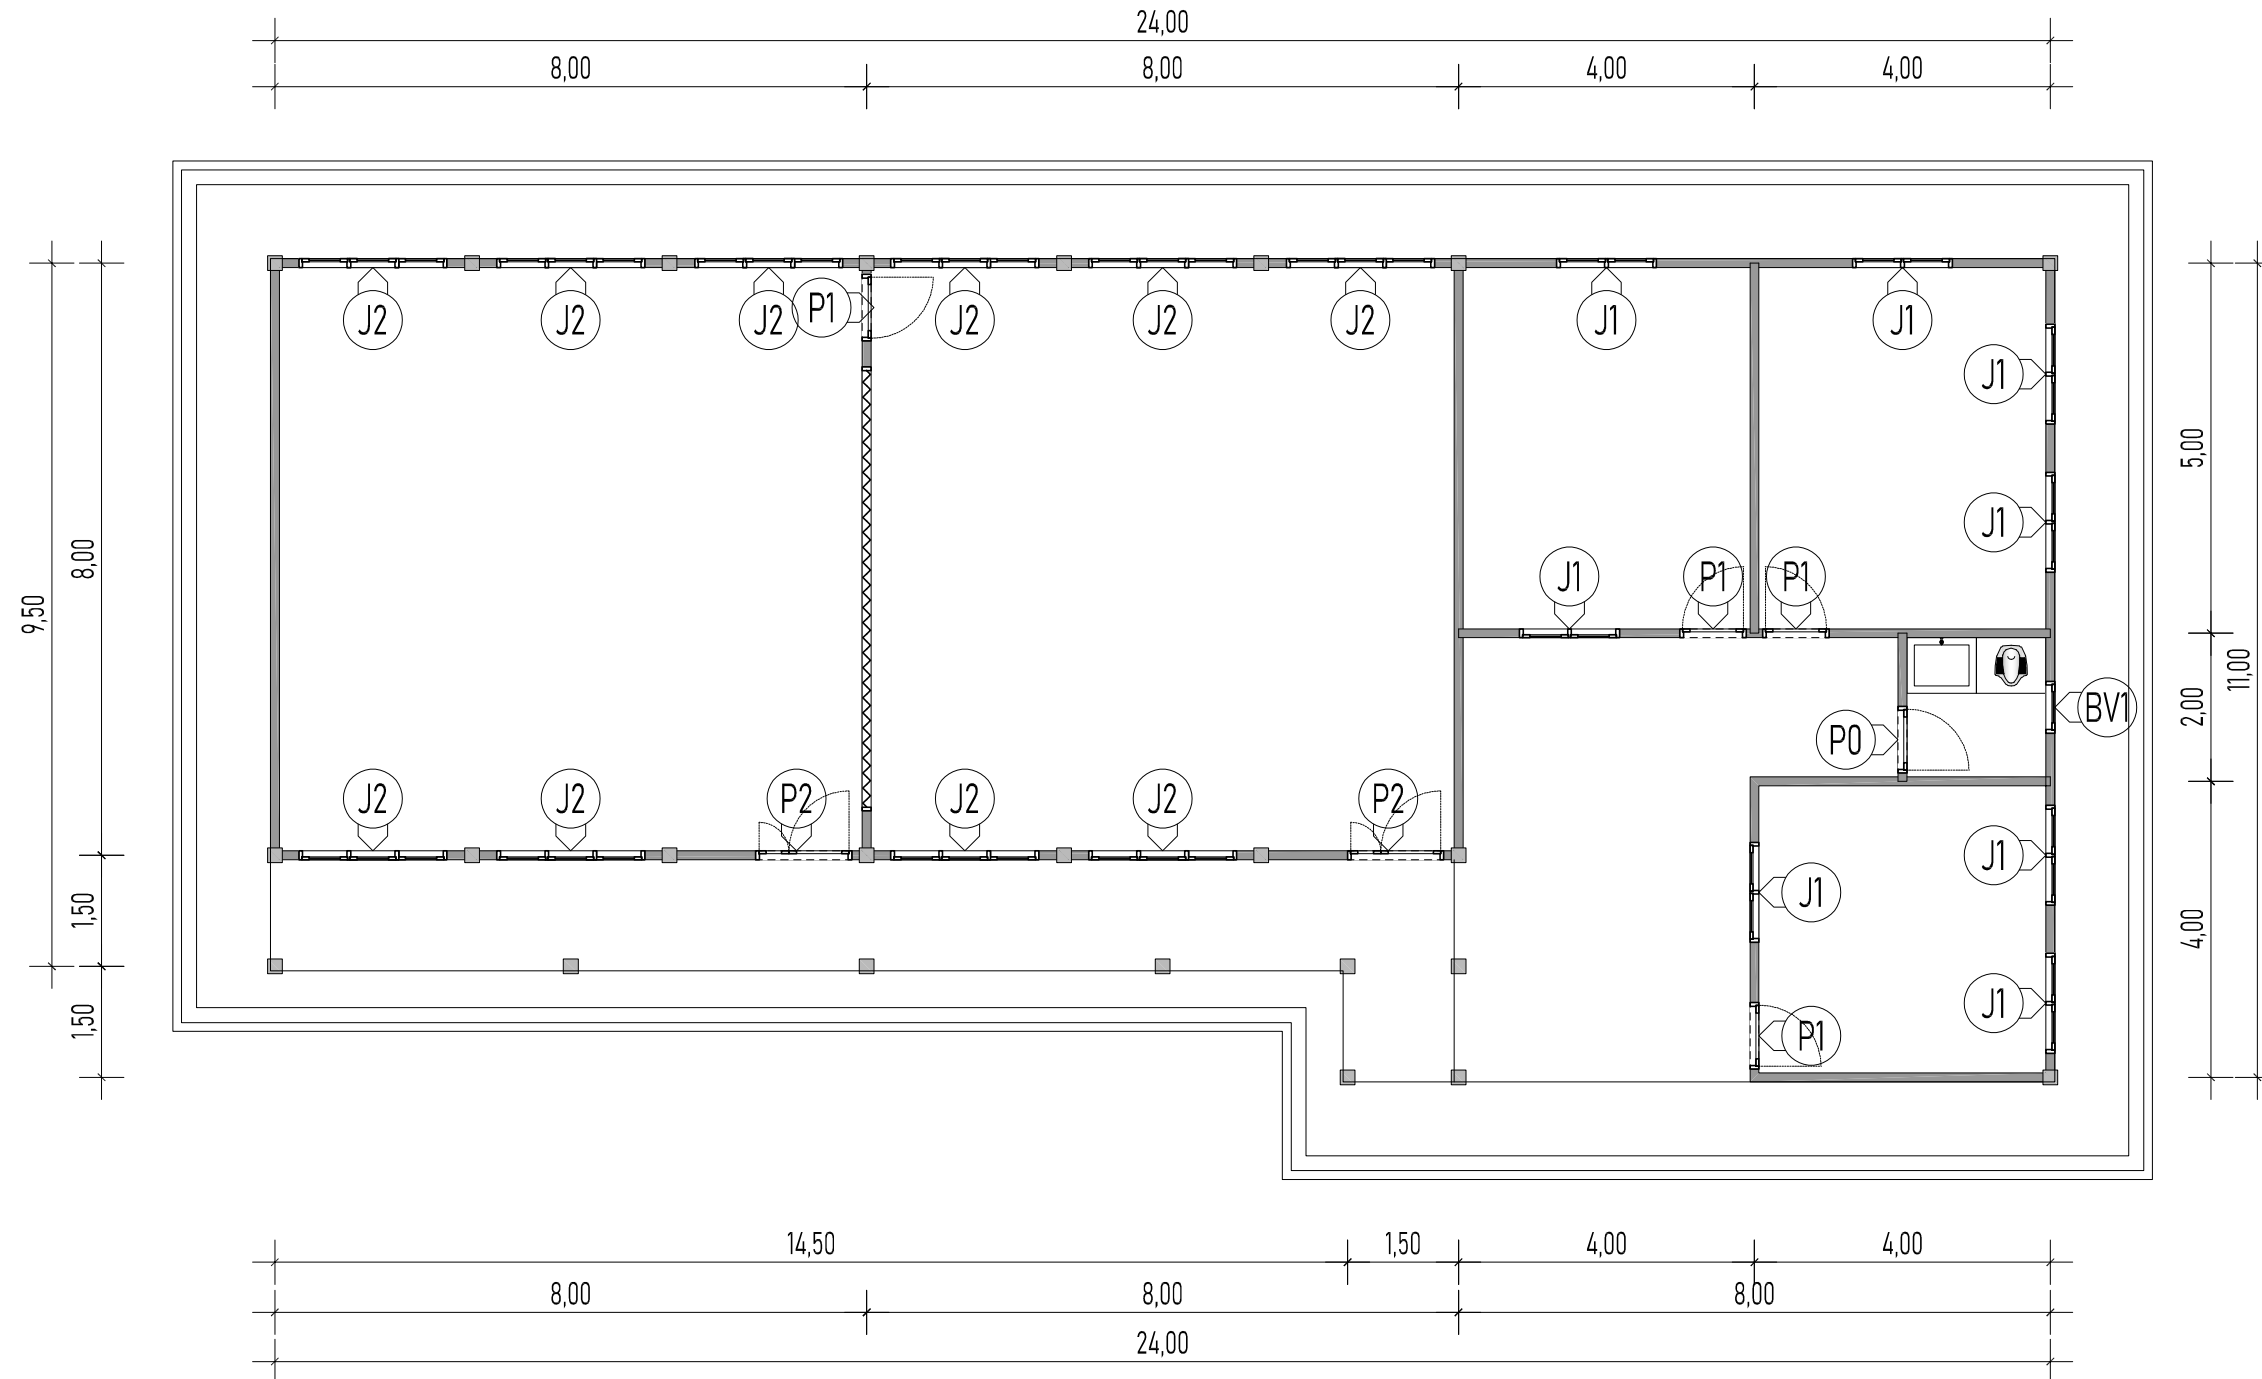

AR DENAH PINTU-JENDELA
TKN PEMBINA 1 PANGKALANBARU SKALA 1:100

KETERANGAN			
KODE	CATATAN & REVISI	TGL.	
△			
△			
△			
△			
△			
△			
△			
△			
PROYEK			
REHABILITASI RUANG KELAS, RUANG GURU/ RUANG KEPSEK			
UPTD TKN PEMBINA 1 PANGKALANBARU			
PEMBERI TUGAS			
			
DINAS PENDIDIKAN PEMERINTAH KABUPATEN BANGKA TENGAH			
DIKETAHUI: KUASA PENGGUNA ANGGARAN DINAS PENDIDIKAN BANGKA TENGAH			
			
ESDRAS SILVERIUS BANGUN, SH. NIP. 198710292010011002			
DISETUJUI: PEJABAT PELAKSANA TEKNIK KEGIATAN DINAS PENDIDIKAN BANGKA TENGAH			
			
JUDAINI, S.Pd NIP. 198212122009032006			
PERENCANA			
			
PUTRI KREASI MANDIRI CV.			
KETERANGAN GAMBAR			KODE GMBR
DENAH PINTU-JENDELA			AR
-			
NO.PROYEK	NO.REVISI	SKALA	HALAMAN
-	△	1:100	AR04

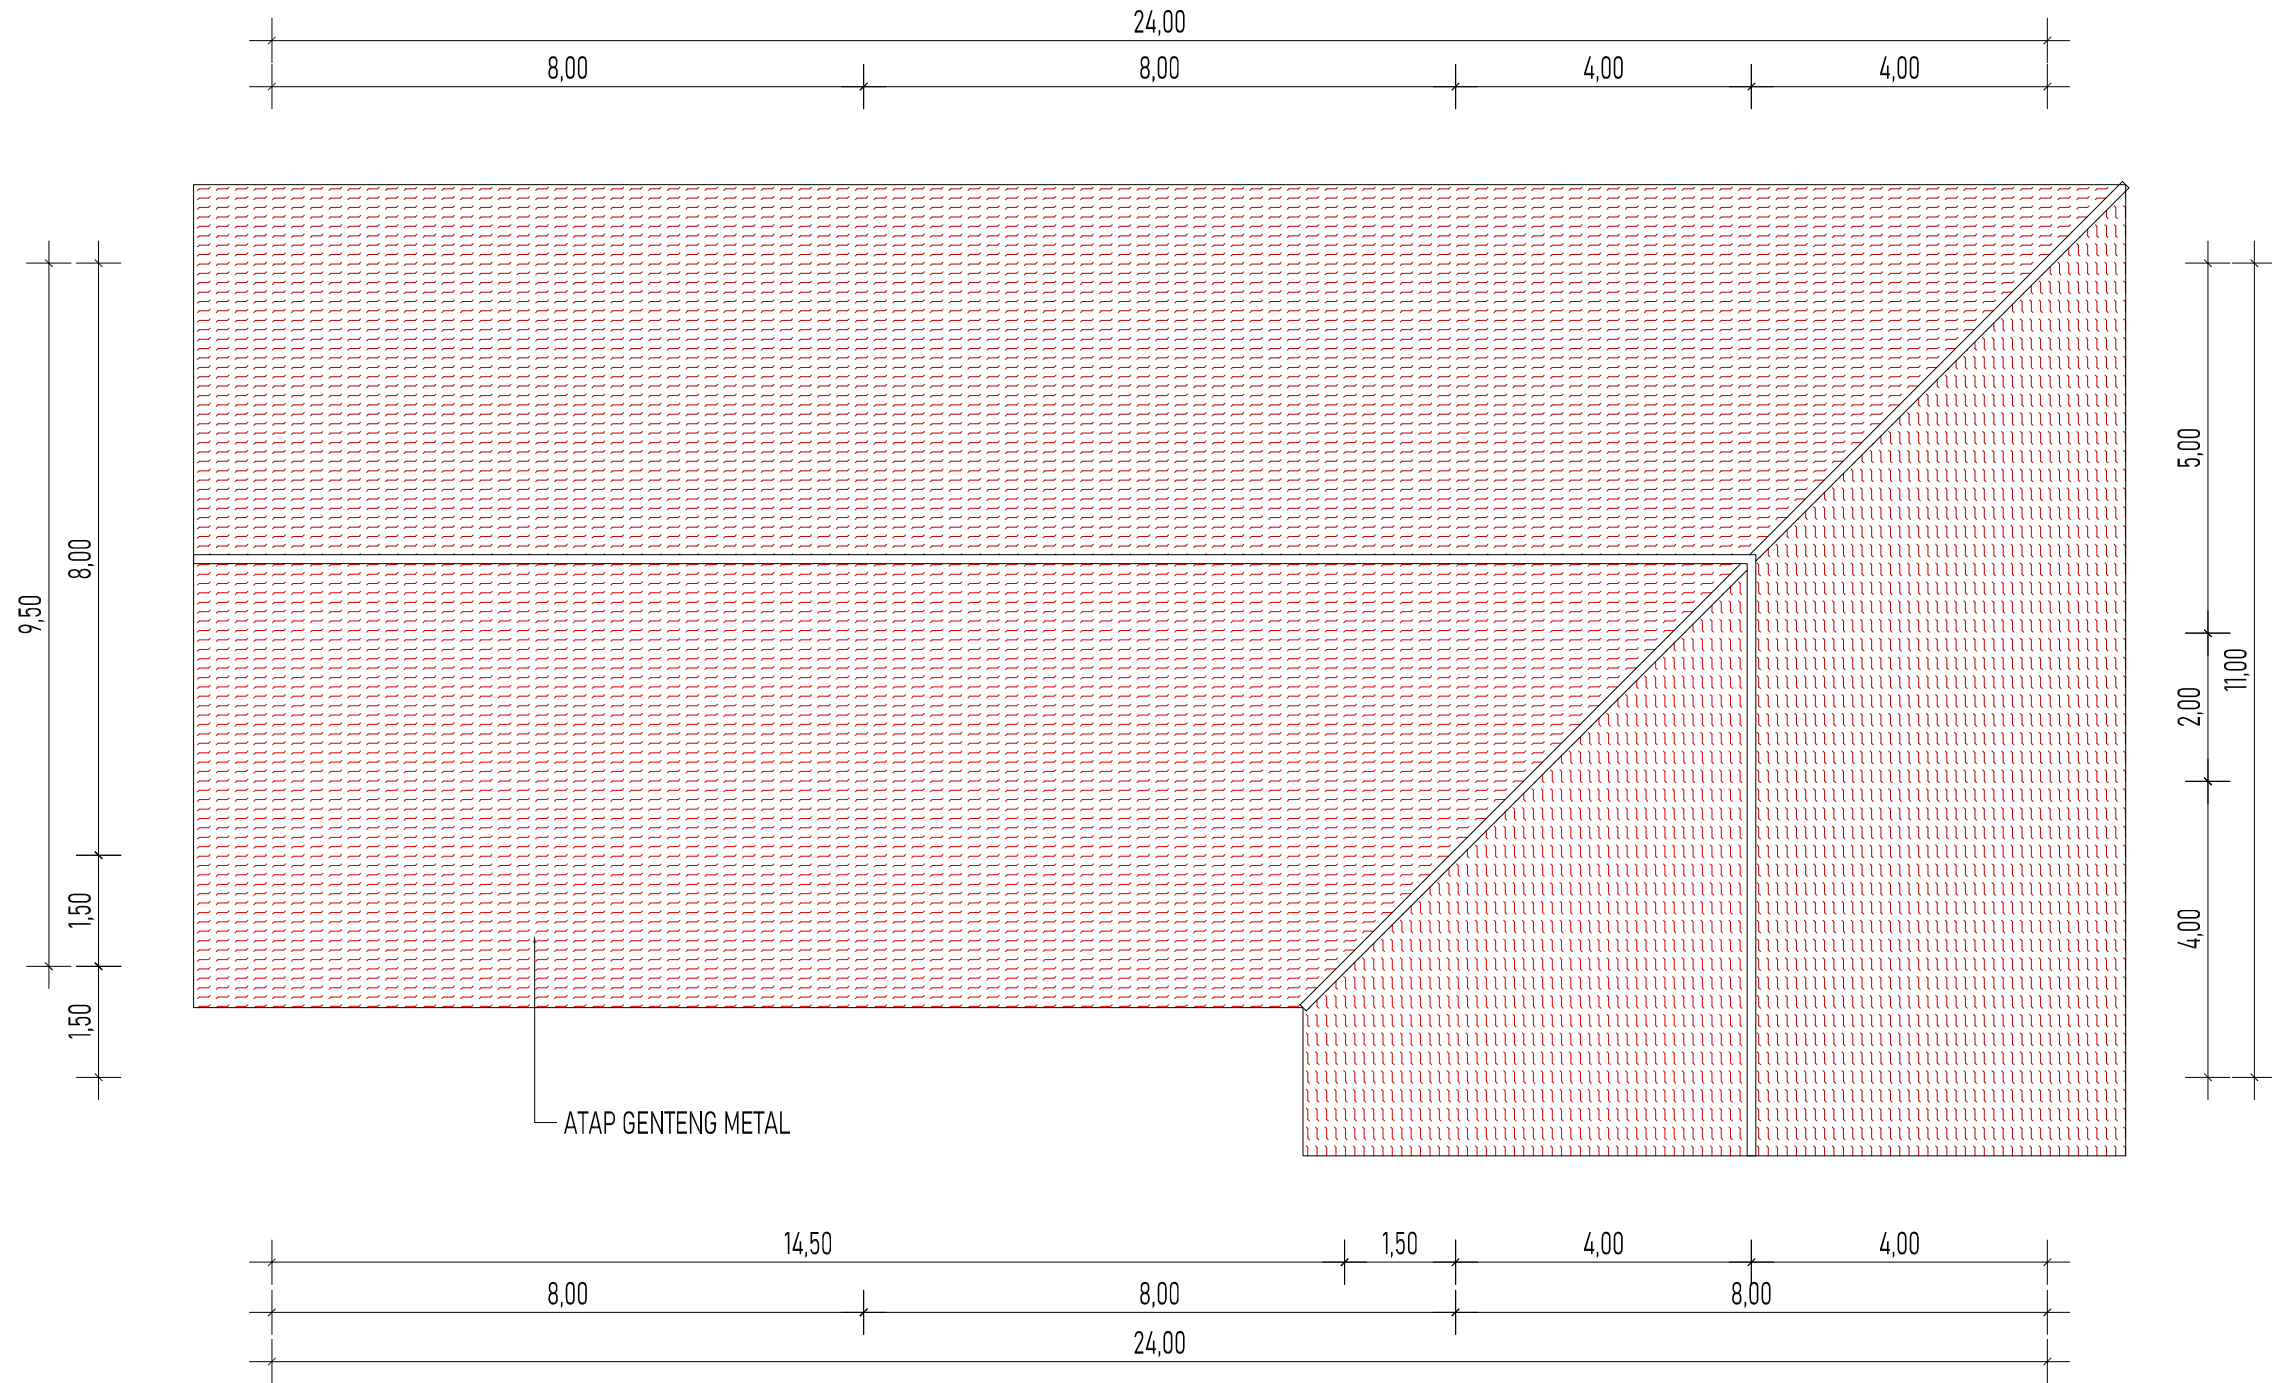

AR DENAH RENCANA ATAP
TKN PEMBINA 1 PANGKALANBARU SKALA 1:100

KETERANGAN		
KODE	CATATAN & REVISI	TGL.
△		
△		
△		
△		
△		
△		
△		

PROYEK
REHABILITASI
RUANG KELAS, RUANG GURU/
RUANG KEPSEK
UPTD TKN PEMBINA 1 PANGKALANBARU

PEMBERI TUGAS

DINAS PENDIDIKAN
PEMERINTAH KABUPATEN BANGKA TENGAH

DIKETAHUI:
KUASA PENGGUNA ANGGARAN
DINAS PENDIDIKAN BANGKA TENGAH


ESDRAS SILVERIUS BANGUN, SH.
NIP. 198710292010011002

DISETUJUI:
PEJABAT PELAKSANA TEKNIK KEGIATAN
DINAS PENDIDIKAN BANGKA TENGAH

JUDAINI, S.Pd
NIP. 198212122009032006

PERENCANA
 PUTRI
KREASI
MANDIRI CV.

KETERANGAN GAMBAR			KODE GMBR
DENAH RENCANA ATAP -			AR
NO.PROYEK	NO.REVISI	SKALA	HALAMAN
-	△	1:100	AR10

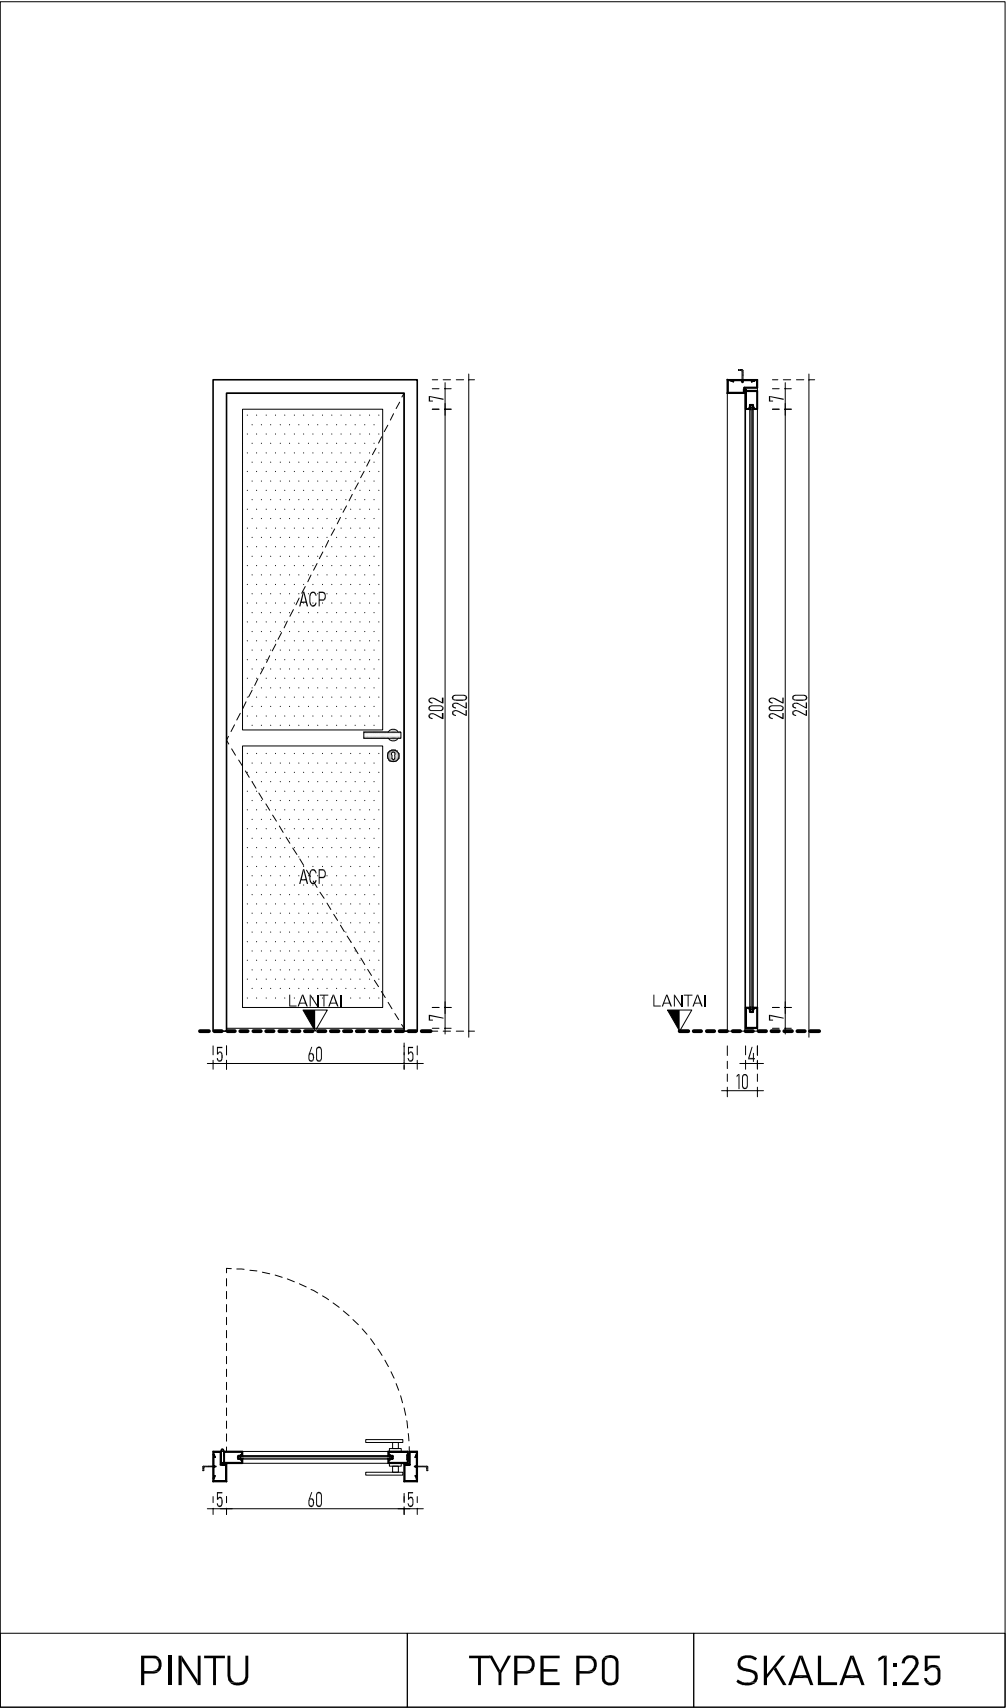


AR

DETAIL PINTU

JAMBAN

SKALA 1:25

KETERANGAN			
KODE	CATATAN & REVISI	TGL.	
△			
△			
△			
△			
△			
△			
△			
△			
△			
△			
△			
PROYEK			
REHABILITASI RUANG KELAS, RUANG GURU/ RUANG KEPSEK UPTD TKN PEMBINA 1 PANGKALANBARU			
PEMBERI TUGAS			
			
DINAS PENDIDIKAN PEMERINTAH KABUPATEN BANGKA TENGAH			
DIKETAHUI; KUASA PENGGUNA ANGGARAN DINAS PENDIDIKAN BANGKA TENGAH 			
ESDRAS SILVERIUS BUNGUN, SH. NIP. 198710292010011002			
DISETUJUI; PEJABAT PELAKSANA TEKNIS KEGIATAN DINAS PENDIDIKAN BANGKA TENGAH 			
JUDAINI, S.Pd NIP. 198212122009032006			
PERENCANA			
			
PUTRI KREASI MANDIRI cv.			
KETERANGAN GAMBAR		KODE GMBR	
DENAH PLAFON -		AR	
NO.PROYEK	NO.REVISI	SKALA	HALAMAN
-	△	1:25	AR11


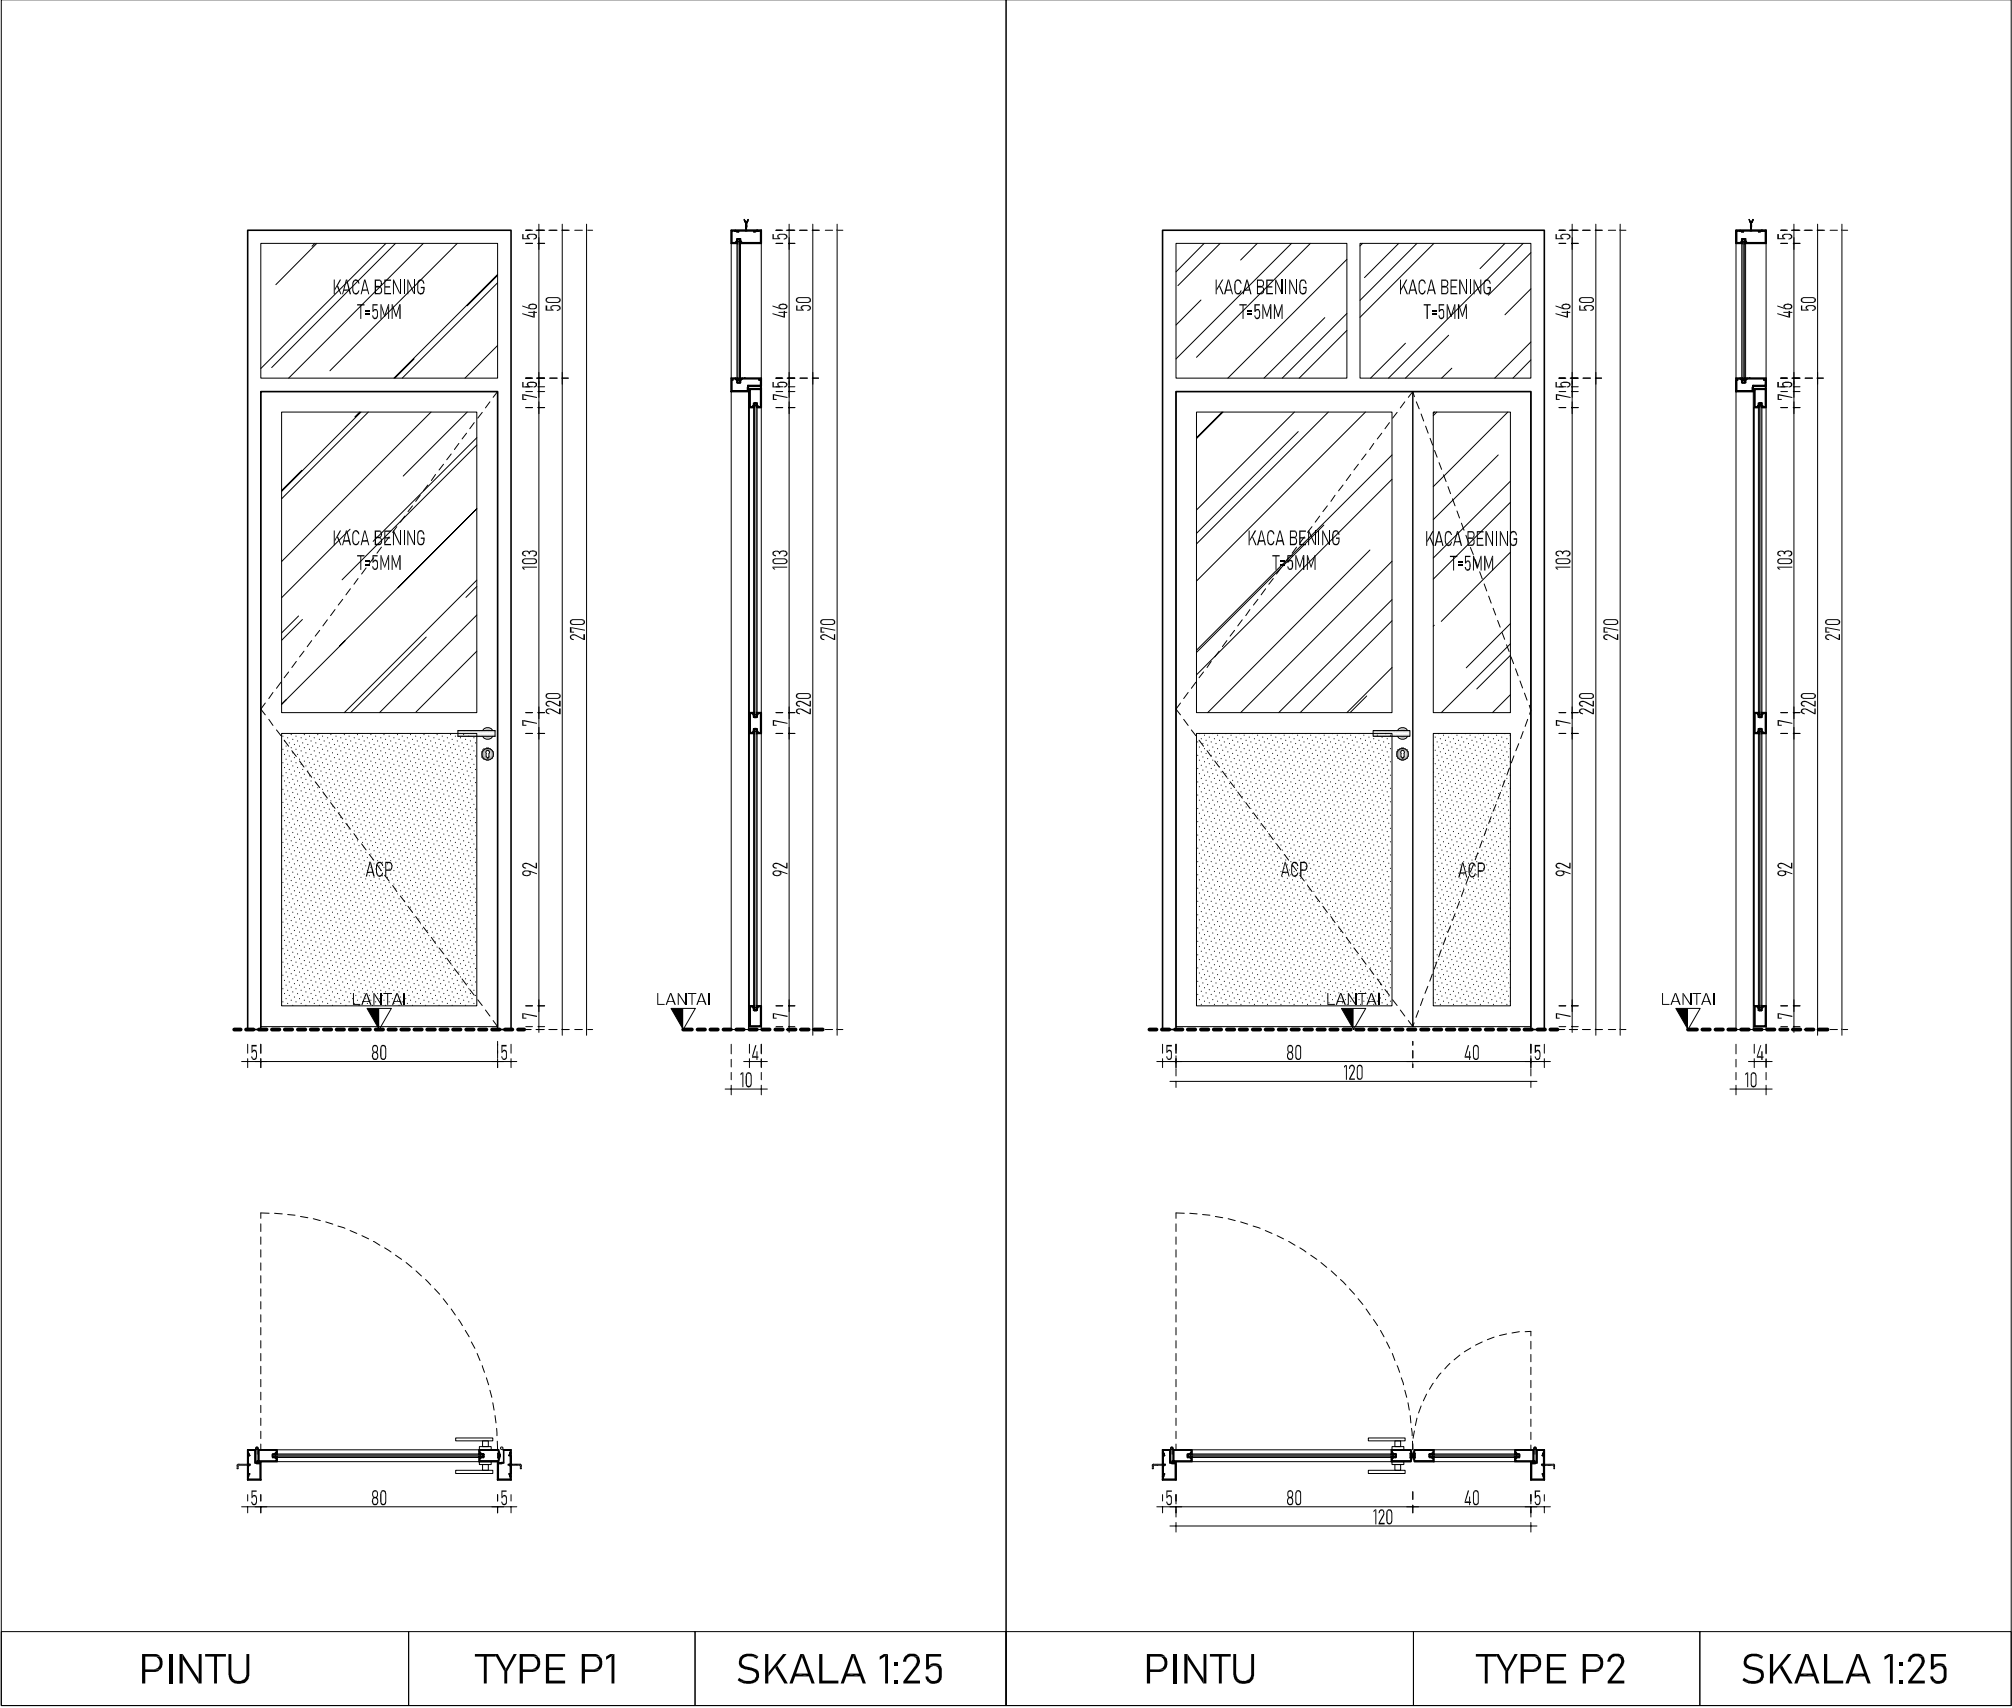


AR

DETAIL PINTU

TKN PEMBINA 1 PANGKALANBARU SKALA 1:25

KETERANGAN			
KODE	CATATAN & REVISI	TGL.	
△			
△			
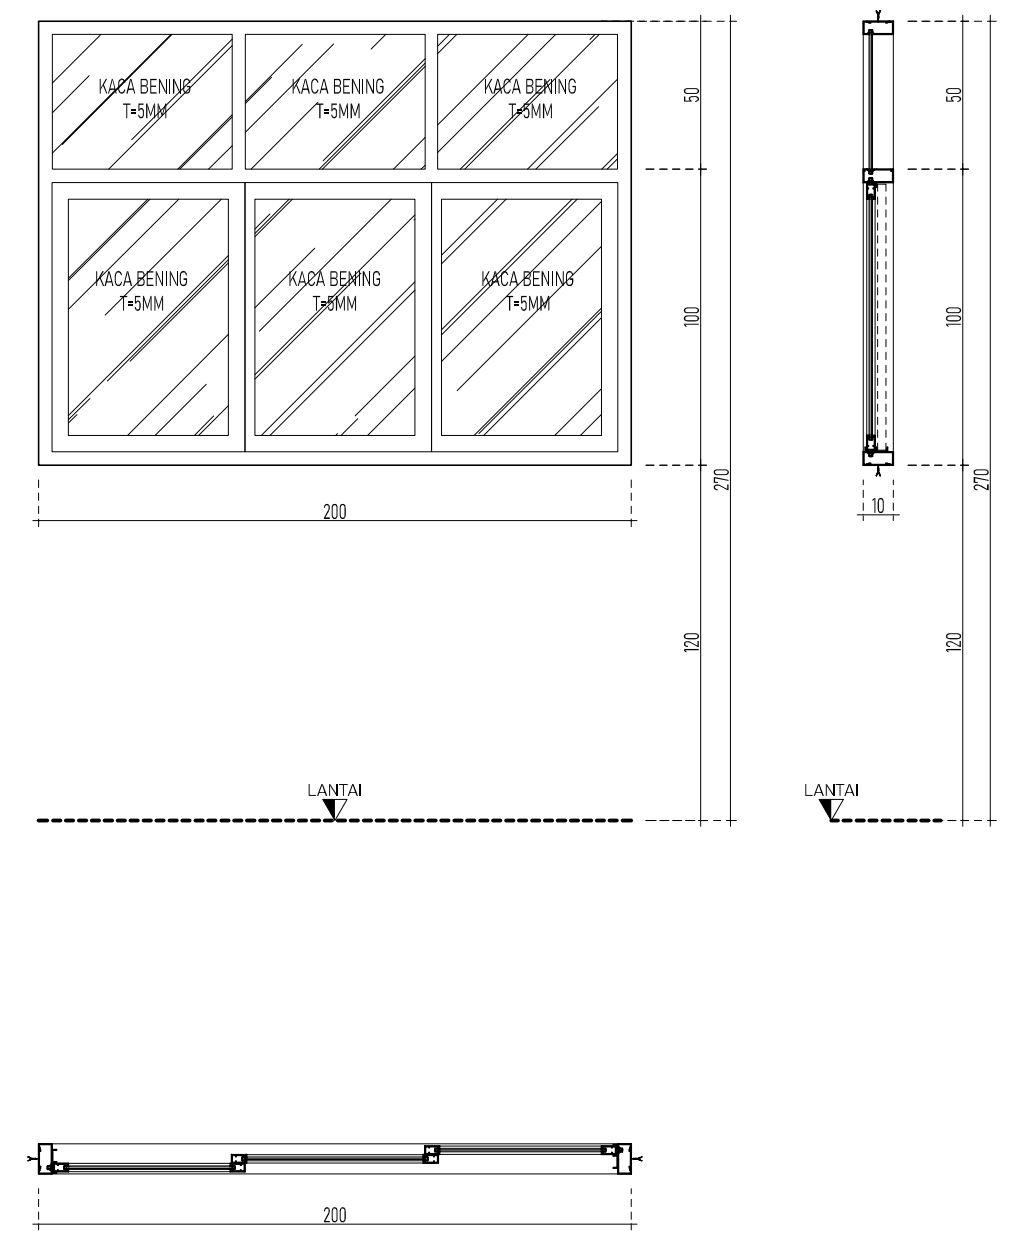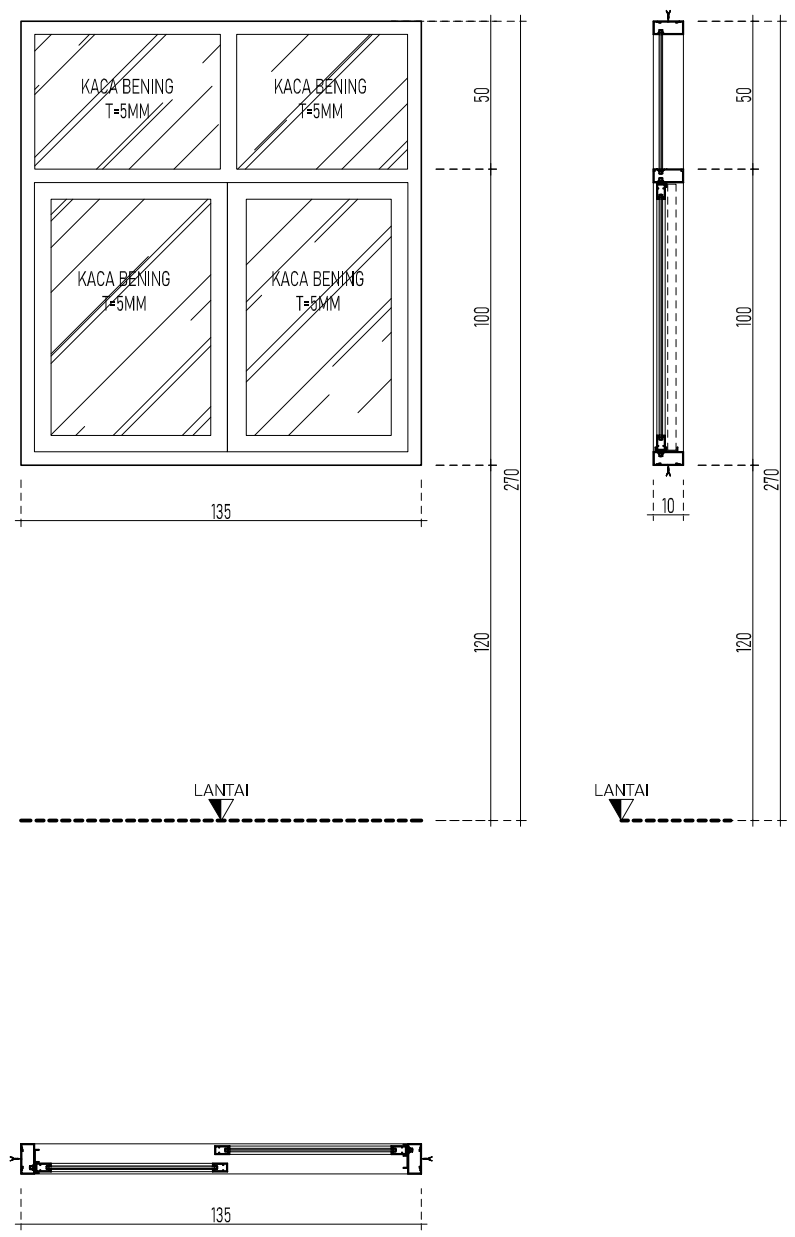

JENDELA

TYPE J1

SKALA 1:25

JENDELA

TYPE J2

SKALA 1:25

AR **DETAIL JENDELA**
TKN PEMBINA 1 PANGKALANBARU SKALA 1:25

KETERANGAN

KODE	CATATAN & REVISI	TGL.
△		
△		
△		
△		
△		
△		
△		

PROYEK

REHABILITASI
RUANG KELAS, RUANG GURU/
RUANG KEPSEK

UPTD TKN PEMBINA 1 PANGKALANBARU

PEMBERI TUGAS



DINAS PENDIDIKAN
PEMERINTAH KABUPATEN BANGKA TENGAH

DIKETAHUI:

KUASA PENGGUNA ANGGARAN
DINAS PENDIDIKAN BANGKA TENGAH


ESDRAS SILVERIUS BANGUN, SH.
NIP. 198710292010011002

DISETUJUI:

PEJABAT PELAKSANA TEKNIK KEGIATAN
DINAS PENDIDIKAN BANGKA TENGAH



JUDAINI, S.Pd.
NIP. 198212122009032006

PERENCANA




PUTRI
KREASI
MANDIRI CV.

KETERANGAN GAMBAR			KODE GMBR
DETAIL JENDELA - -			AR
NO.PROYEK	NO.REVISI	SKALA	HALAMAN
-	△	1:25	AR13

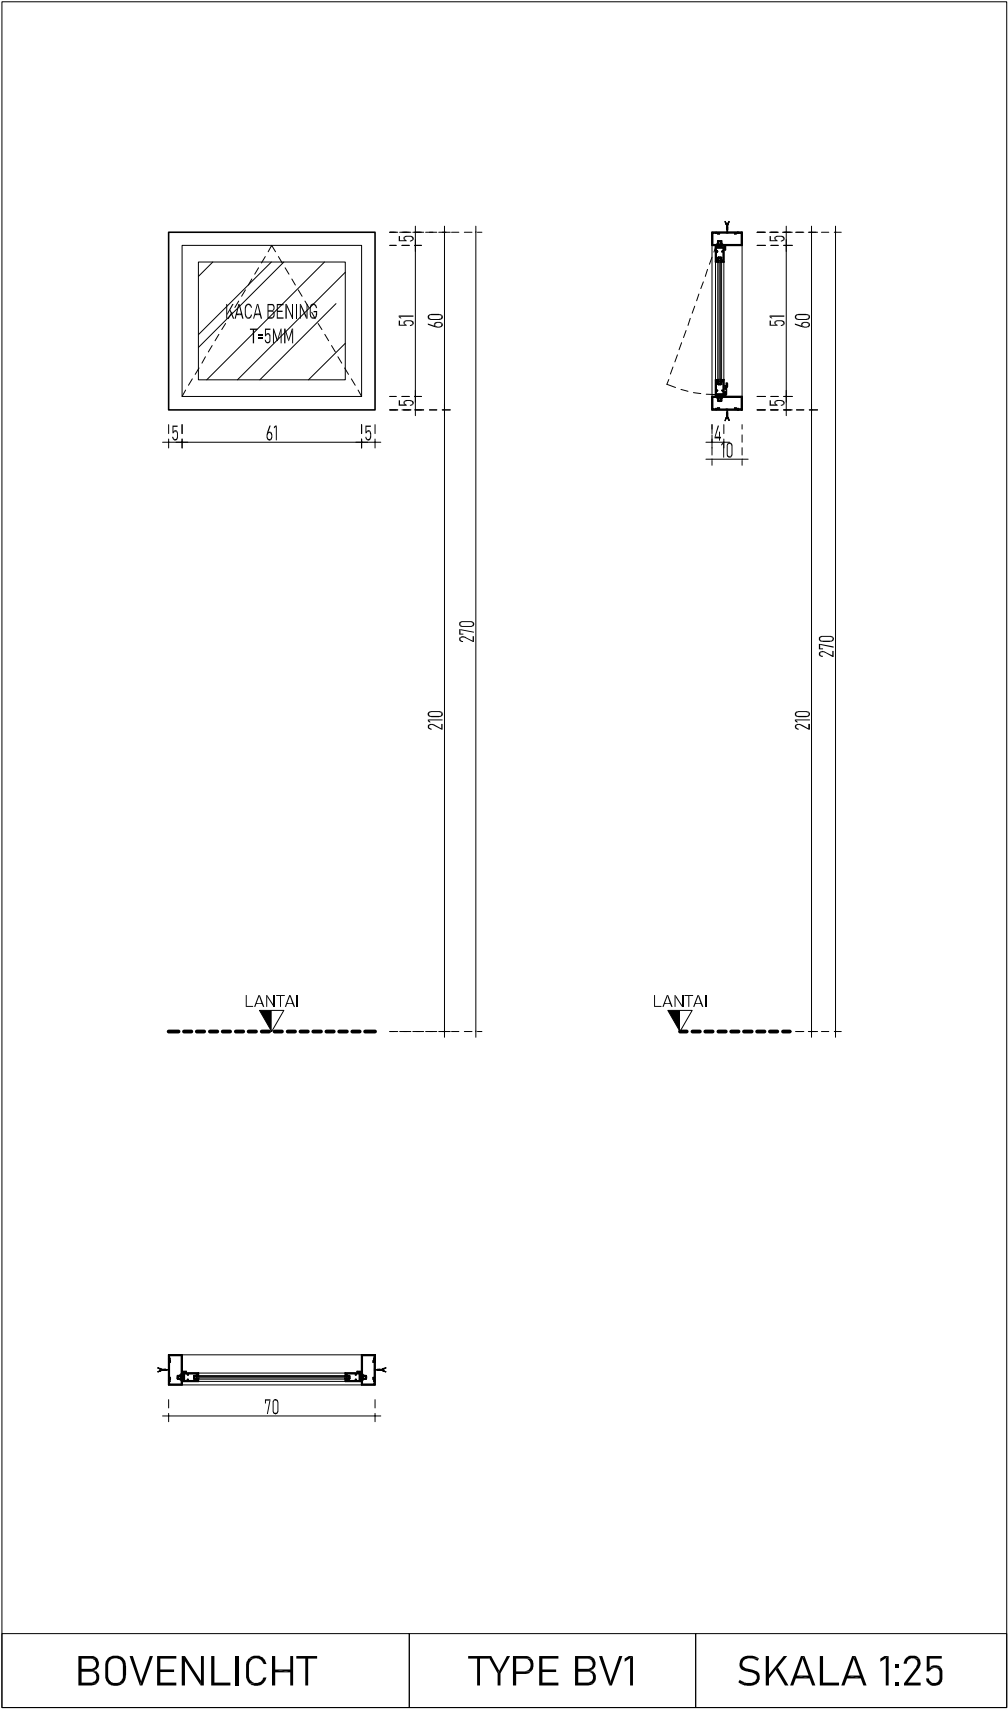

AR DETAIL BOVENLICHT
TKN PEMBINA 1 PANGKALANBARU SKALA 1:25

KETERANGAN			
KODE	CATATAN & REVISI	TGL.	
△			
△			
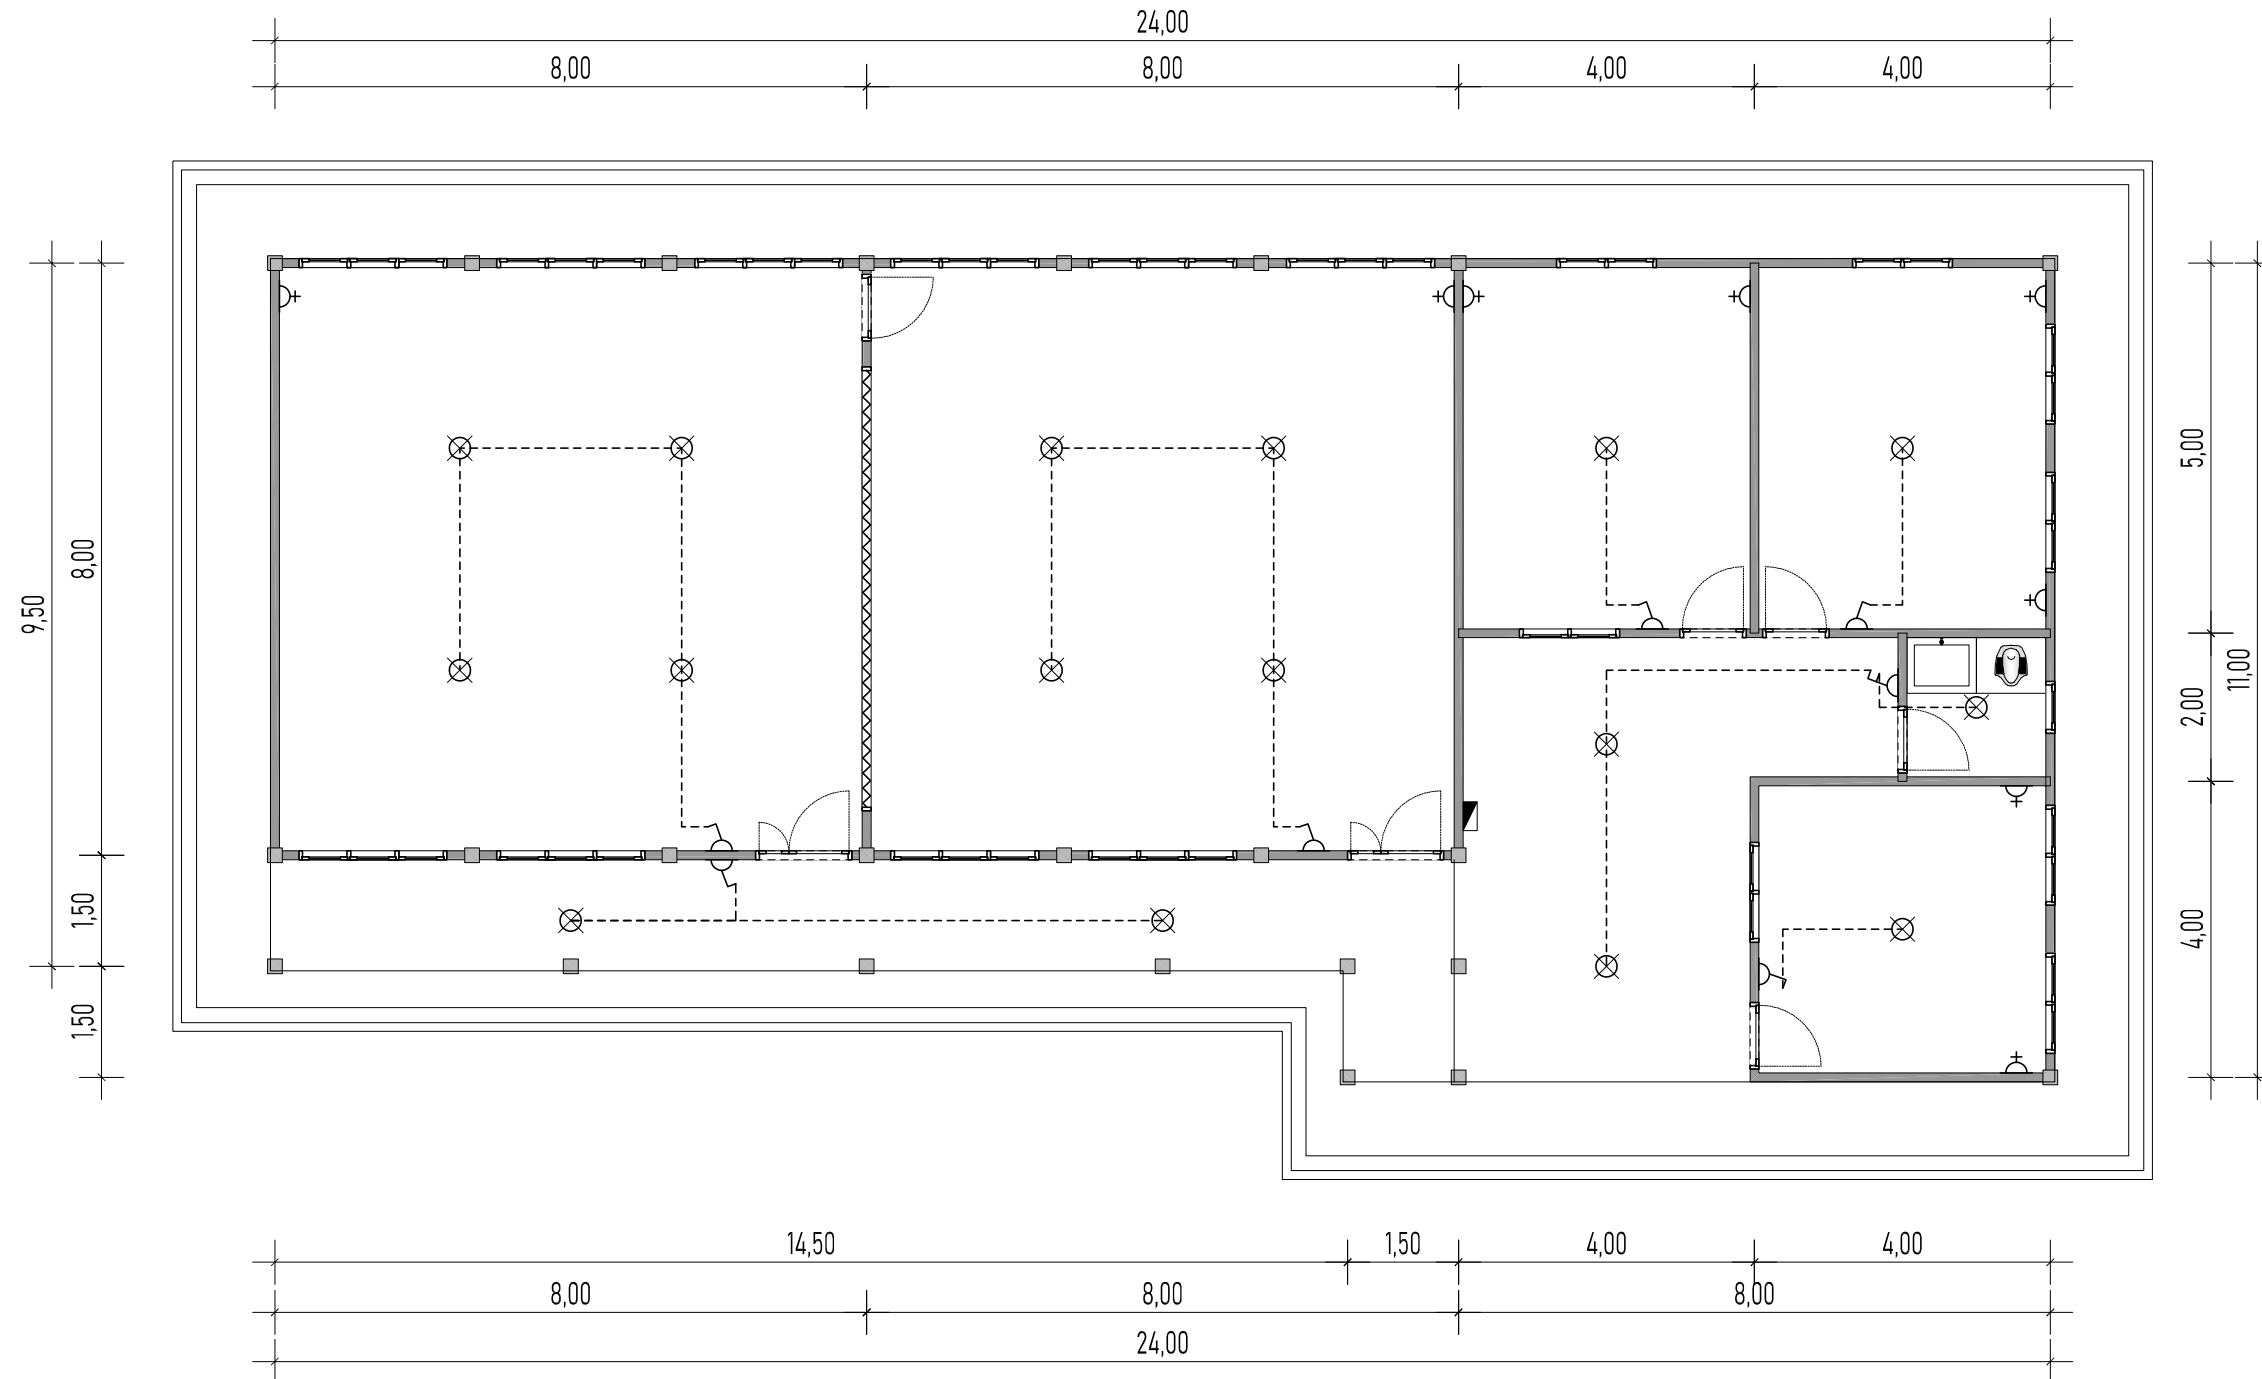

EL

DENAH INST. LISTRIK
TKN PEMBINA 1 PANGKALANBARU SKALA 1:100

KETERANGAN

	SAKLAR SWITCH 1, T=130CM DARI LANTAI
	SAKLAR SWITCH 2, T=130CM DARI LANTAI
	STOP KONTAK, T=40CM DARI LANTAI
	LAMPU SL
	BOX PANEL LISTRIK

KETERANGAN

KODE	CATATAN & REVISI	TGL.
△		
△		
△		
△		
△		
△		
△		

PROYEK

REHABILITASI
RUANG KELAS, RUANG GURU/
RUANG KEPSEK

UPTD TKN PEMBINA 1 PANGKALANBARU

PEMBERI TUGAS

DINAS PENDIDIKAN
PEMERINTAH KABUPATEN BANGKA TENGAH

DIKETAHUI:

KUASA PENGGUNA ANGGARAN
DINAS PENDIDIKAN BANGKA TENGAH

ESDRAS SILVERIUS BANGUN, SH.
NIP. 19871029201001002

DISETUJUI:

PEJABAT PELAKSANA TEKNIS KEGIATAN
DINAS PENDIDIKAN BANGKA TENGAH




JUDAINI, S.Pd
NIP. 198212122009032006

PERENCANA


PUTRI
KREASI
MANDIRI CV.

KETERANGAN GAMBAR			KODE GMBR
DENAH INST. LISTRIK			EL
-			

NO.PROYEK	NO.REVISI	SKALA	HALAMAN
-	△	1:100	EL01

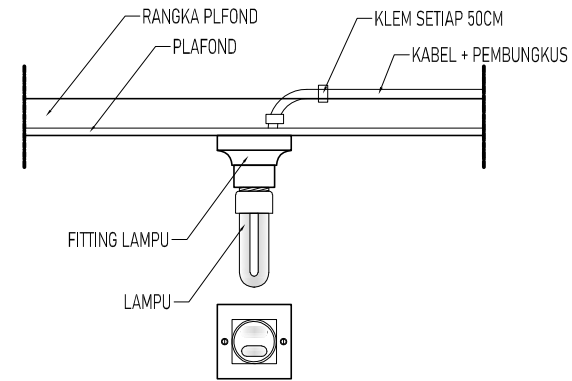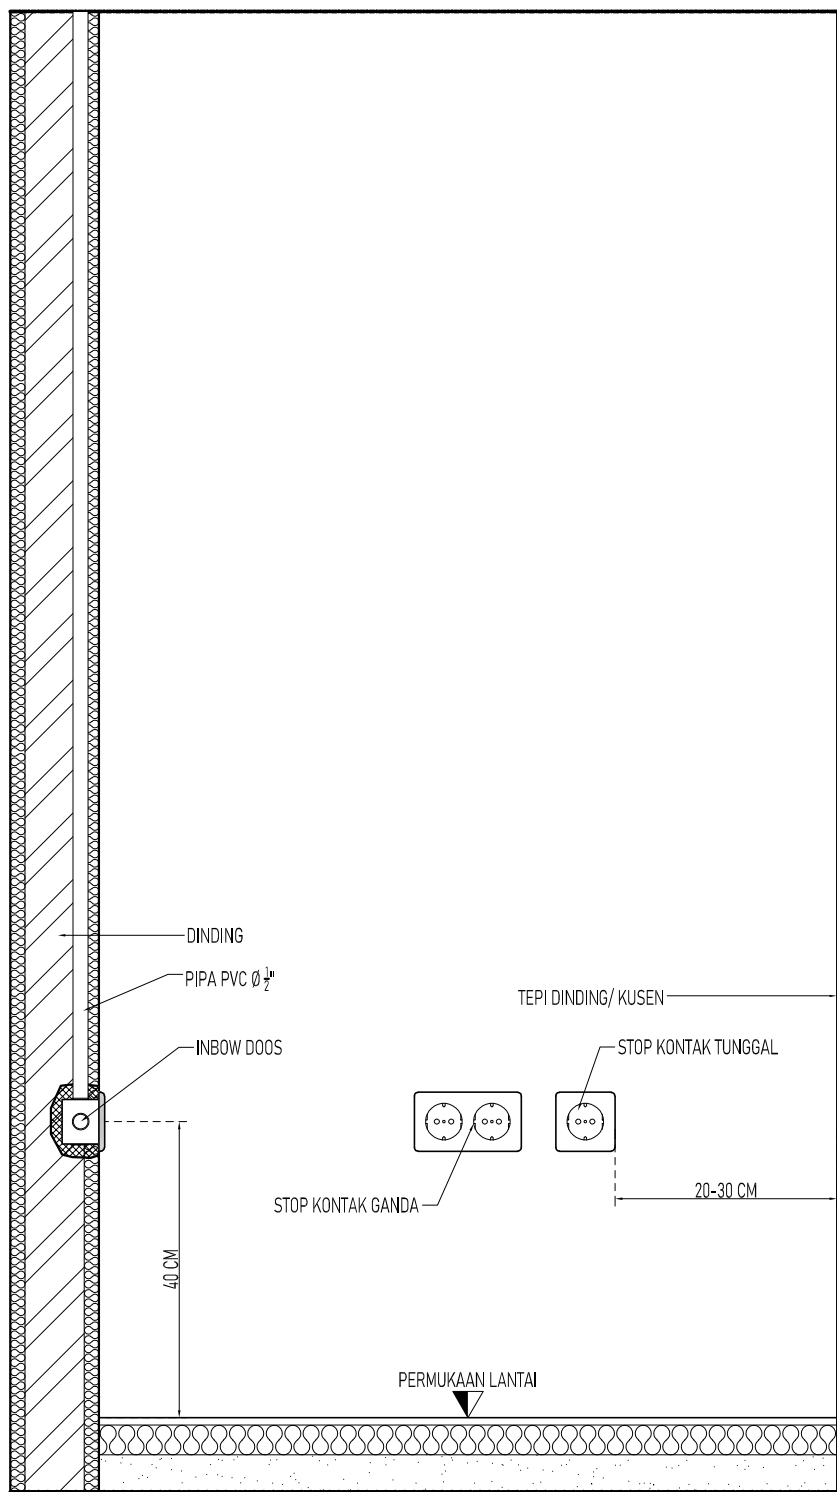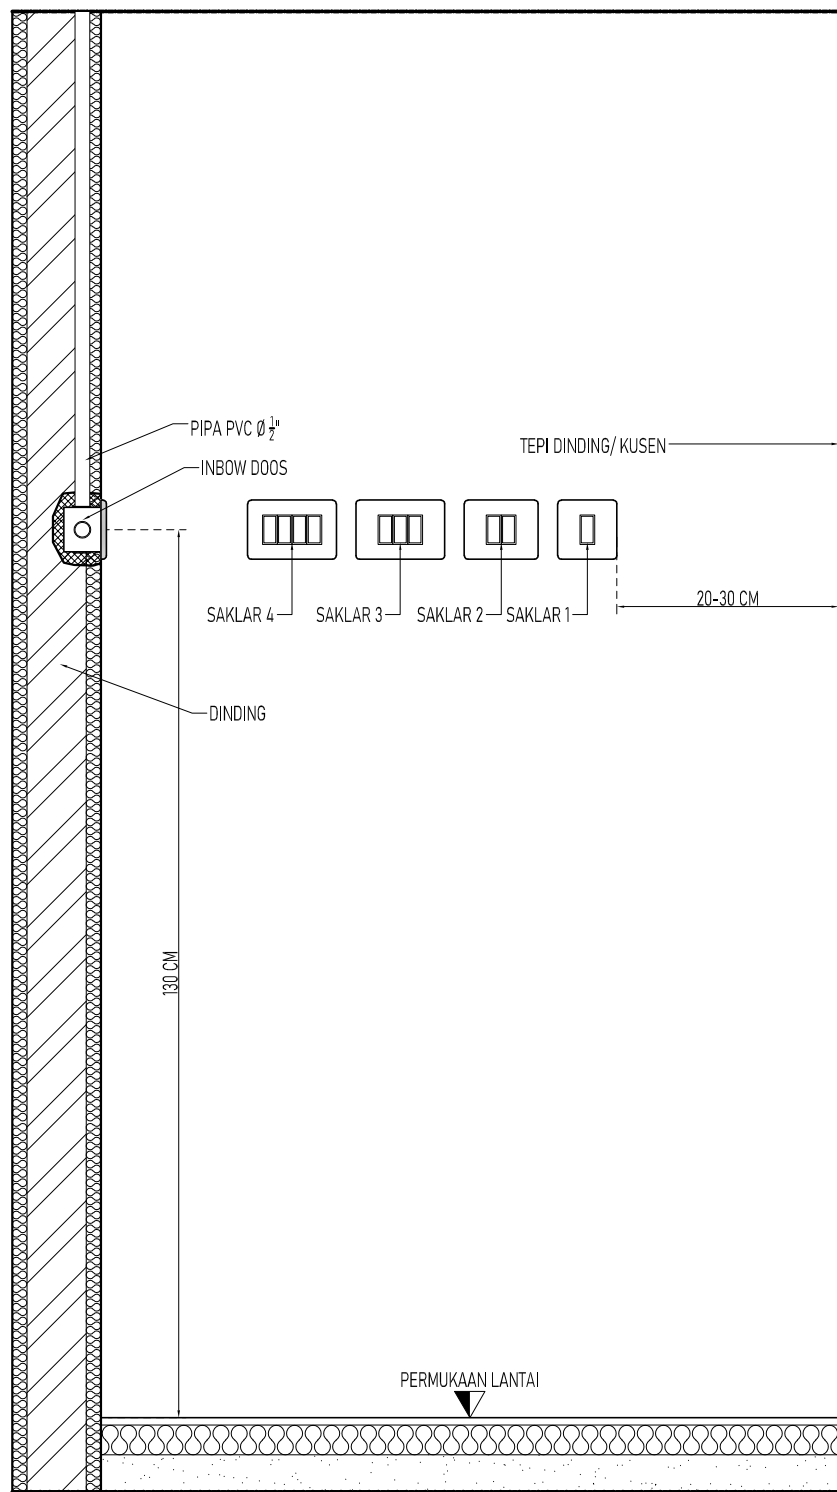

EL **DETAIL ARMATUR**
TKN PEMBINA 1 PANGKALANBARU SKALA 1:~

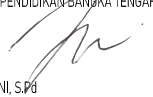
KETERANGAN			
KODE	CATATAN & REVISI		TGL.
△			
△			
△			
△			
△			
△			
△			
△			
△			
△			
△			
PROYEK			
REHABILITASI RUANG KELAS, RUANG GURU/ RUANG KEPSEK			
UPTD TKN PEMBINA 1 PANGKALANBARU			
PEMBERI TUGAS			
			
DINAS PENDIDIKAN PEMERINTAH KABUPATEN BANGKA TENGAH			
DIKETAHUI: KUASA PENGGUNA ANGGARAN DINAS PENDIDIKAN BANGKA TENGAH			
			
ESDRAS SILVERIUS BANGUN, SH. NIP. 198710292010011002			
DISETUJUI: PEJABAT PELAKSANA TEKNIS KEGIATAN DINAS PENDIDIKAN BANGKA TENGAH			
			
JUDAINI, S.Pd NIP. 198212122009032006			
PERENCANA			
			
PUTRI KREASI MANDIRI CV.			
KETERANGAN GAMBAR			KODE GMBR
DETAIL ARMATUR -			EL
NO.PROYEK	NO.REVISI	SKALA	HALAMAN
-	△	1:~	EL02



- SPESIFIKASI:
- Panjang 1, 2 meter
 - Lebar 60 cm
 - Tinggi 52 cm
 - Tebal penutup meja: 5 cm
 - Lebar dimensi kaki 6 cm
 - Bahan Plastik: terbuat dari 100% palstik ABS dan PP-BC.
 - Terbuat dari plastik tidak takut rayap
 - Mudah dibersihkan



- SPESIFIKASI:
- Dimensi: P: 32cm, L 32cm T: 53,5cm,
 - Terbuat dari 100% plastik ABS dan PP-BC.
 - Terbuat dari plastik tidak takut rayap
 - Mudah dibersihkan
 - Dilengkapi 5 warna-warni yang cerah dan tahan lama
 - Kaki berbentuk huruf u dengan ketebalan 0,5cm
 - Ketebalan dudukan dan sandaran 0,2 cm

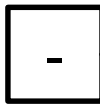

MEBELER PAUD

TKN PEMBINA 1 PANGKALANBARU

SKALA -

KETERANGAN

KODE	CATATAN & REVISI	TGL.
△		
△		
△		
△		
△		
△		
△		
△		

PROYEK

REHABILITASI
RUANG KELAS, RUANG GURU/
RUANG KEPSEK

UPTD TKN PEMBINA 1 PANGKALANBARU

PEMBERI TUGAS



DINAS PENDIDIKAN
PEMERINTAH KABUPATEN BANGKA TENGAH

DIKETAHUI:
KUASA PENGGUNA ANGGARAN
DINAS PENDIDIKAN BANGKA TENGAH

ESDRAS SILVERIUS BANGUN, SH, M.Pd
NIP. 19871029201001002

DISETUJUI:
PEJABAT PELAKSANA TEKNIK/KEGIATAN
DINAS PENDIDIKAN BANGKA TENGAH

JUDAINI, S.Pd, M.Pd
NIP. 198212122009032006

PERENCANA




KETERANGAN GAMBAR			KODE GMBR
MEBELER -			-
NO.PROYEK	NO.REVISI	SKALA	HALAMAN
-	△	-	-



SPESIFIKASI:
Lebar dudukan 390 mm, Tinggi dudukan : 450 mm, Bahan Rangka Besi : Besi pipa Ø 25mm tebal 1,2mm, Finishing rangka besi cat powder coating, Bahan Sandaran dan Dudukan : Plywood 15 mm Lapis Jok kain Ateja, Accessories : Sepatu Plastik/karet, Warna menyesuaikan



SPESIFIKASI:
Bahan Utama : Particle Board laminasi Melamine Infragnated (MFC) anti scratch dan tahan panas, Edging ABS 1 mm, Accessories Metal ex Huben atau setara, Growmet kabel plastik, Kaki Besi Hollow 40x40 mm tebal 1,2 mm, finishing Powder coating dengan Sepatu plastik, System Knock Down, Ukuran : (W)120 x (D)60 x (H)75 cm

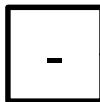

MEBELER KERGA/ GURU
TKN PEMBINA 1 PANGKALANBARU SKALA -

KETERANGAN		
KODE	CATATAN & REVISI	TGL.
△		
△		
△		
△		
△		
△		
△		
△		

PROYEK

REHABILITASI
RUANG KELAS, RUANG GURU/
RUANG KEPSEK

UPTD TKN PEMBINA 1 PANGKALANBARU

PEMBERI TUGAS


DINAS PENDIDIKAN
PEMERINTAH KABUPATEN BANGKA TENGAH

DIKETAHUI:
KUASA PENGGUNA ANGGARAN
DINAS PENDIDIKAN BANGKA TENGAH

ESDRAS SILVERIUS BUNGU, SH, M.Pd
NIP. 19871029201001002

DISETUJUI:
PEJABAT PELAKSANA TEKNIS KEGIATAN
DINAS PENDIDIKAN BANGKA TENGAH


JUDAINI, S.Pd, M.Pd
NIP. 198212122009032006

PERENCANA
 PUTRI
KREASI
MANDIRI CV

KETERANGAN GAMBAR			KODE GMBR
MEBELER - -			-
NO.PROYEK	NO.REVISI	SKALA	HALAMAN
-	△	-	-



- SPESIFIKASI:
- Material frame: steel
 - Finishing: powder coating
 - Rak adjustable
 - Panjang: 80 cm
 - Lebar: 42 cm
 - Tinggi: 69 cm

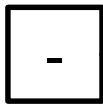

MEBELER LEMARI FILE/ KABINET
TKN PEMBINA 1 PANGKALANBARU

SKALA -

KETERANGAN			
KODE	CATATAN & REVISI		TGL.
△			
△			
△			
△			
△			
△			
△			
△			
PROYEK			
REHABILITASI RUANG KELAS, RUANG GURU/ RUANG KEPSEK			
UPTD TKN PEMBINA 1 PANGKALANBARU			
PEMBERI TUGAS			
			
DINAS PENDIDIKAN PEMERINTAH KABUPATEN BANGKA TENGAH			
DIKETAHUI: KUASA PENGGUNA ANGGARAN DINAS PENDIDIKAN BANGKA TENGAH			
			
ESDRAS SILVERIUS BANGUN, SH, M.Pd NIP. 19871029201001002			
DISETUJUI: PEJABAT PELAKSANA TEKNIS KEGIATAN DINAS PENDIDIKAN BANGKA TENGAH			
			
JUDAINI, S.Pd, M.Pd NIP. 198212122009032006			
PERENCANA			
			
KETERANGAN GAMBAR			KODE GMBR
MEBELER -			-
NO.PROYEK	NO.REVISI	SKALA	HALAMAN
-	△	-	-